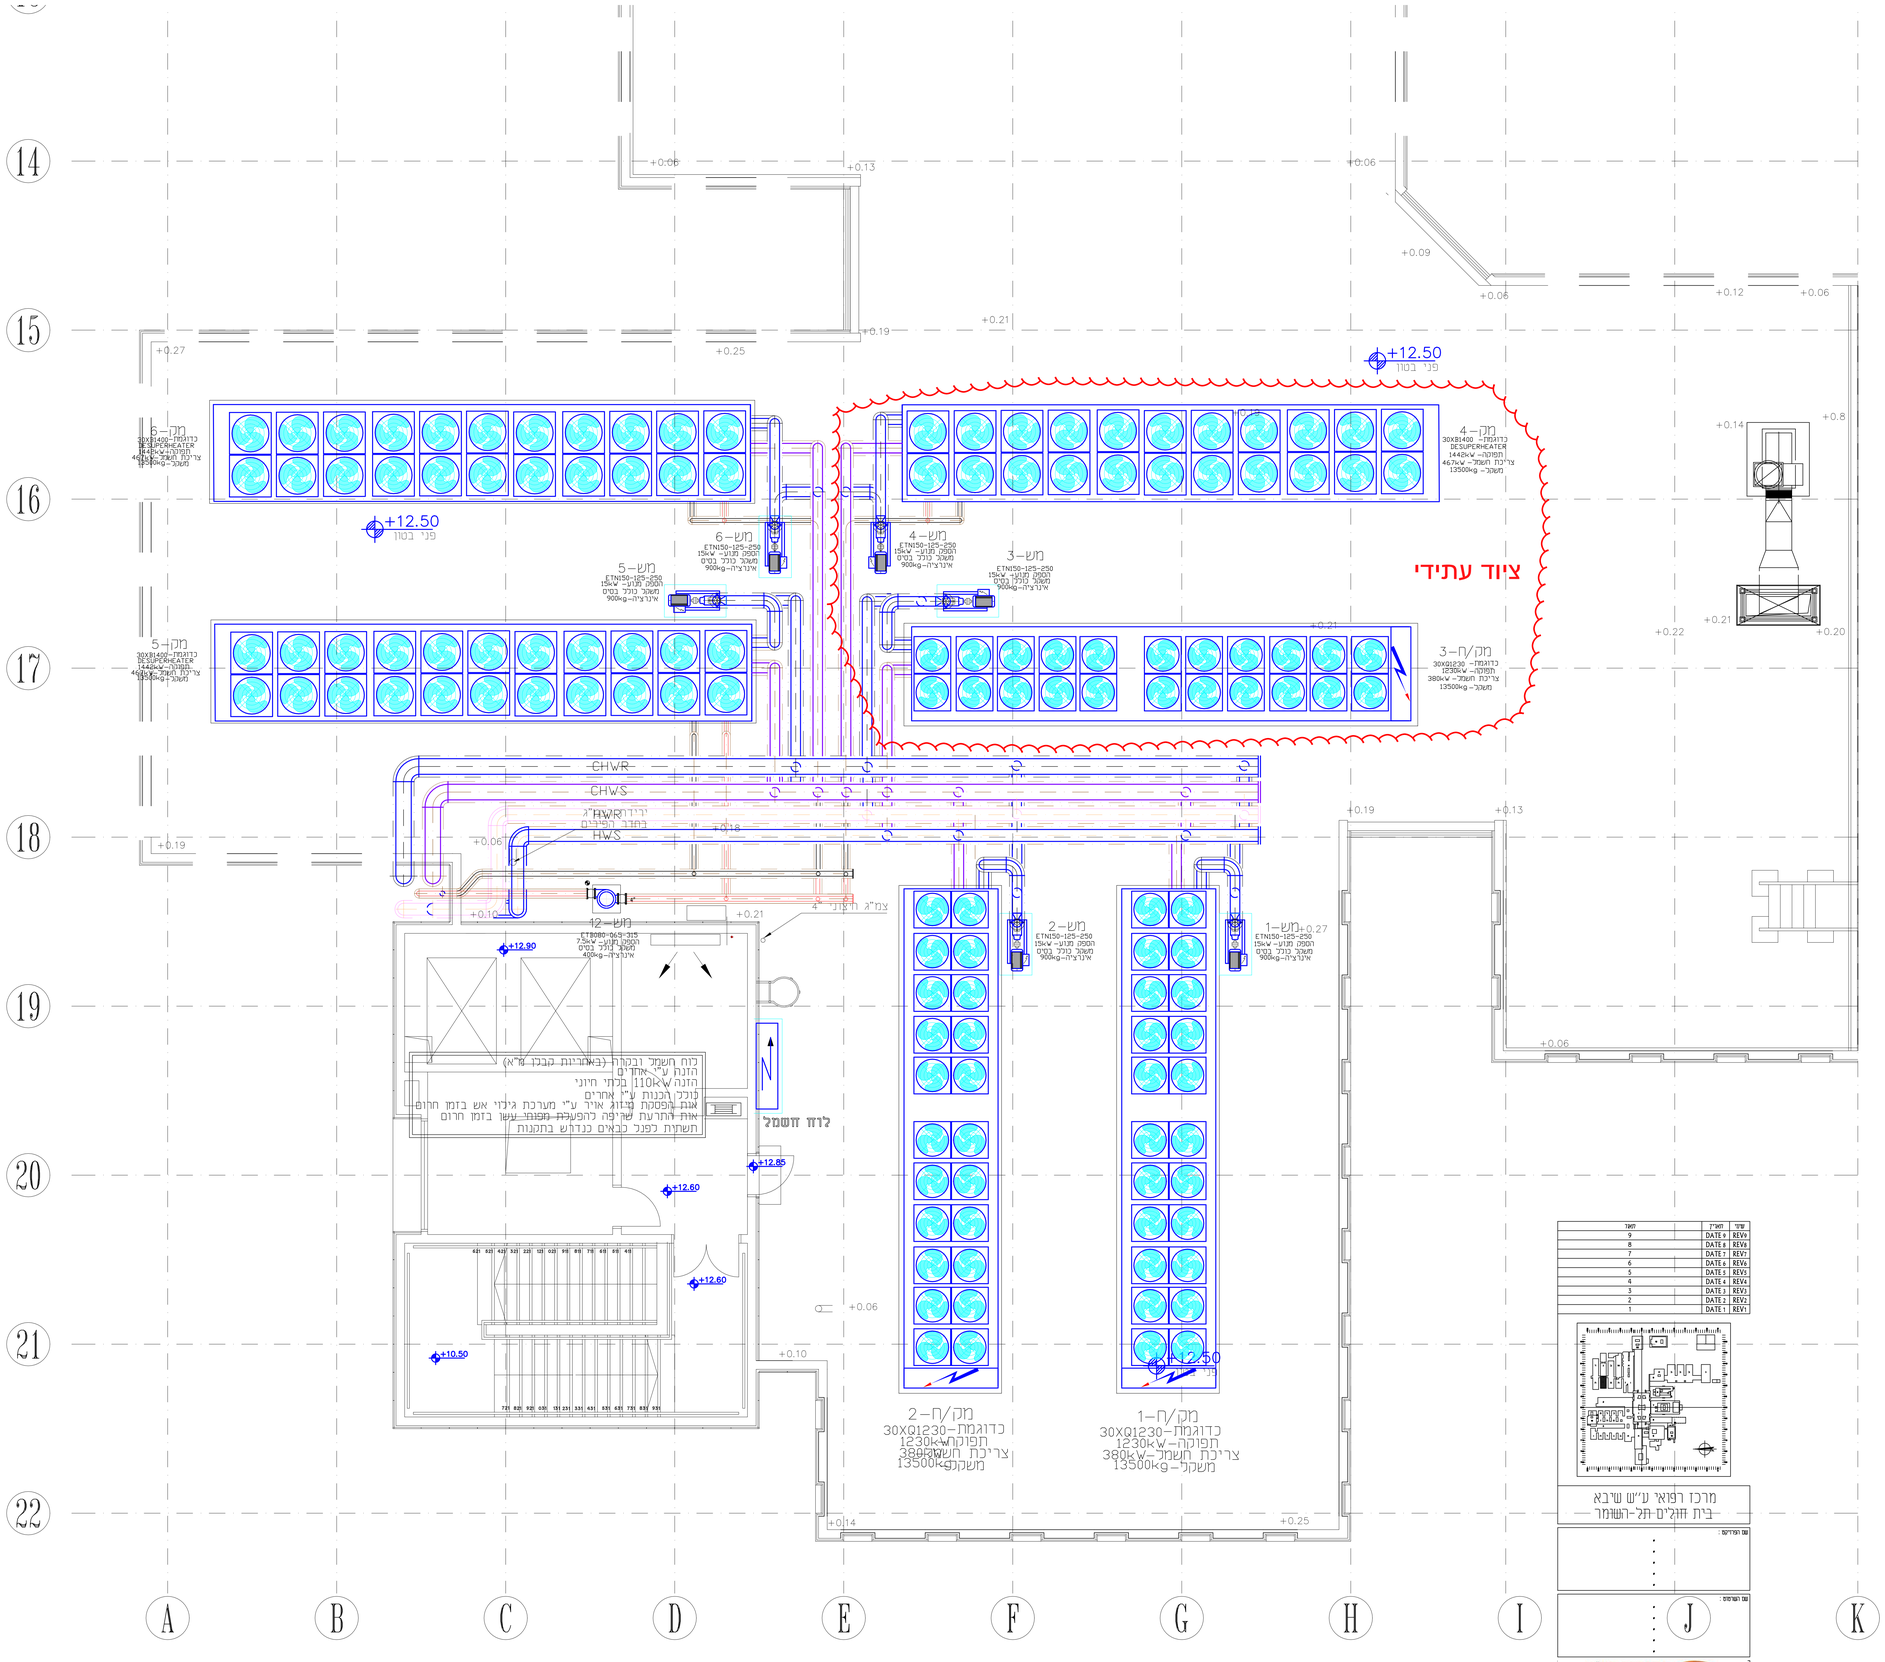

שינוי	תאריך	תאור
9	DATE 9	REV9
8	DATE 8	REV8
7	DATE 7	REV7
6	DATE 6	REV6
5	DATE 5	REV5
4	DATE 4	REV4
3	DATE 3	REV3
2	DATE 2	REV2
1	DATE 1	REV1

מרכז רפואי ע"ש שיבא
בית חולים תל-השומר

עם הפרויקט :

בית ביד

עם השרטוט :

מערך ציוד על הגג

ויסוקר שטרן בע"מ
מהנדסי מיזוג אויר
רח' הברזלקאי 1 באר שבע 84899, טל. 08 - 665 05 82
פקס. 08 - 665 20 47, דוא"ל : office@vist.co.il

מס' שרטוט : XXXX-X-XX

תאריך :		קנ"מ :	X
שרטט :	יד	אישור :	יס
עדכון	נבדק	נמסר	נבדק
שם עובץ : XXXX-X-XX			

רשימת הפצה

תאריך								
14.12.05	A							

המבצע אחראי לבדיקת הרמניות והלימומן במקום.
על כל טעות או אי דיוקים מקרו מודיעים למתכנן.
אין לבצוע מידות ע"י מדידה מהשרטוט.

שינוי	תאריך	תאור
J	07.09.2020	סמכרז
H	10.08.2020	עפי פרטים קרנה מ-02.08.2020
G	31.01.2020	עדכון כללי
F	30.01.2020	עדכון תשמרי כיבוי
E	27.01.2020	צינון מחדש לבריכה
D	28.11.19	הוספת Heat recovery למערכת הבריכה
C	23.07.19	סמכרז-מחדי מערכת הבריכה
B	15.07.19	סמכרז- עדכון רכיבים והקמות
A	04.07.19	סמכרז

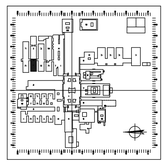

מרכז רפואי ע"ש שיבא
בית חולים תל-השומר

עם הפרויקט :

בית ביד

עם השרטוט :

מערך ציוד על הגג

ויסוקר שטרן בע"מ
מהנדסי מיזוג אויר
רח' הברזלקאי 1 באר שבע 84899, טל. 08 - 665 05 82
פקס. 08 - 665 20 47, דוא"ל : office@vist.co.il

מס' שרטוט : T042-J-L01

תאריך :	04.01.2016	קנ"מ :	1:30
שרטט :	מ.מנר	אישור :	ד.מאא
עדכון	נבדק	נמסר	נבדק
שם עובץ : T042-L-L01			