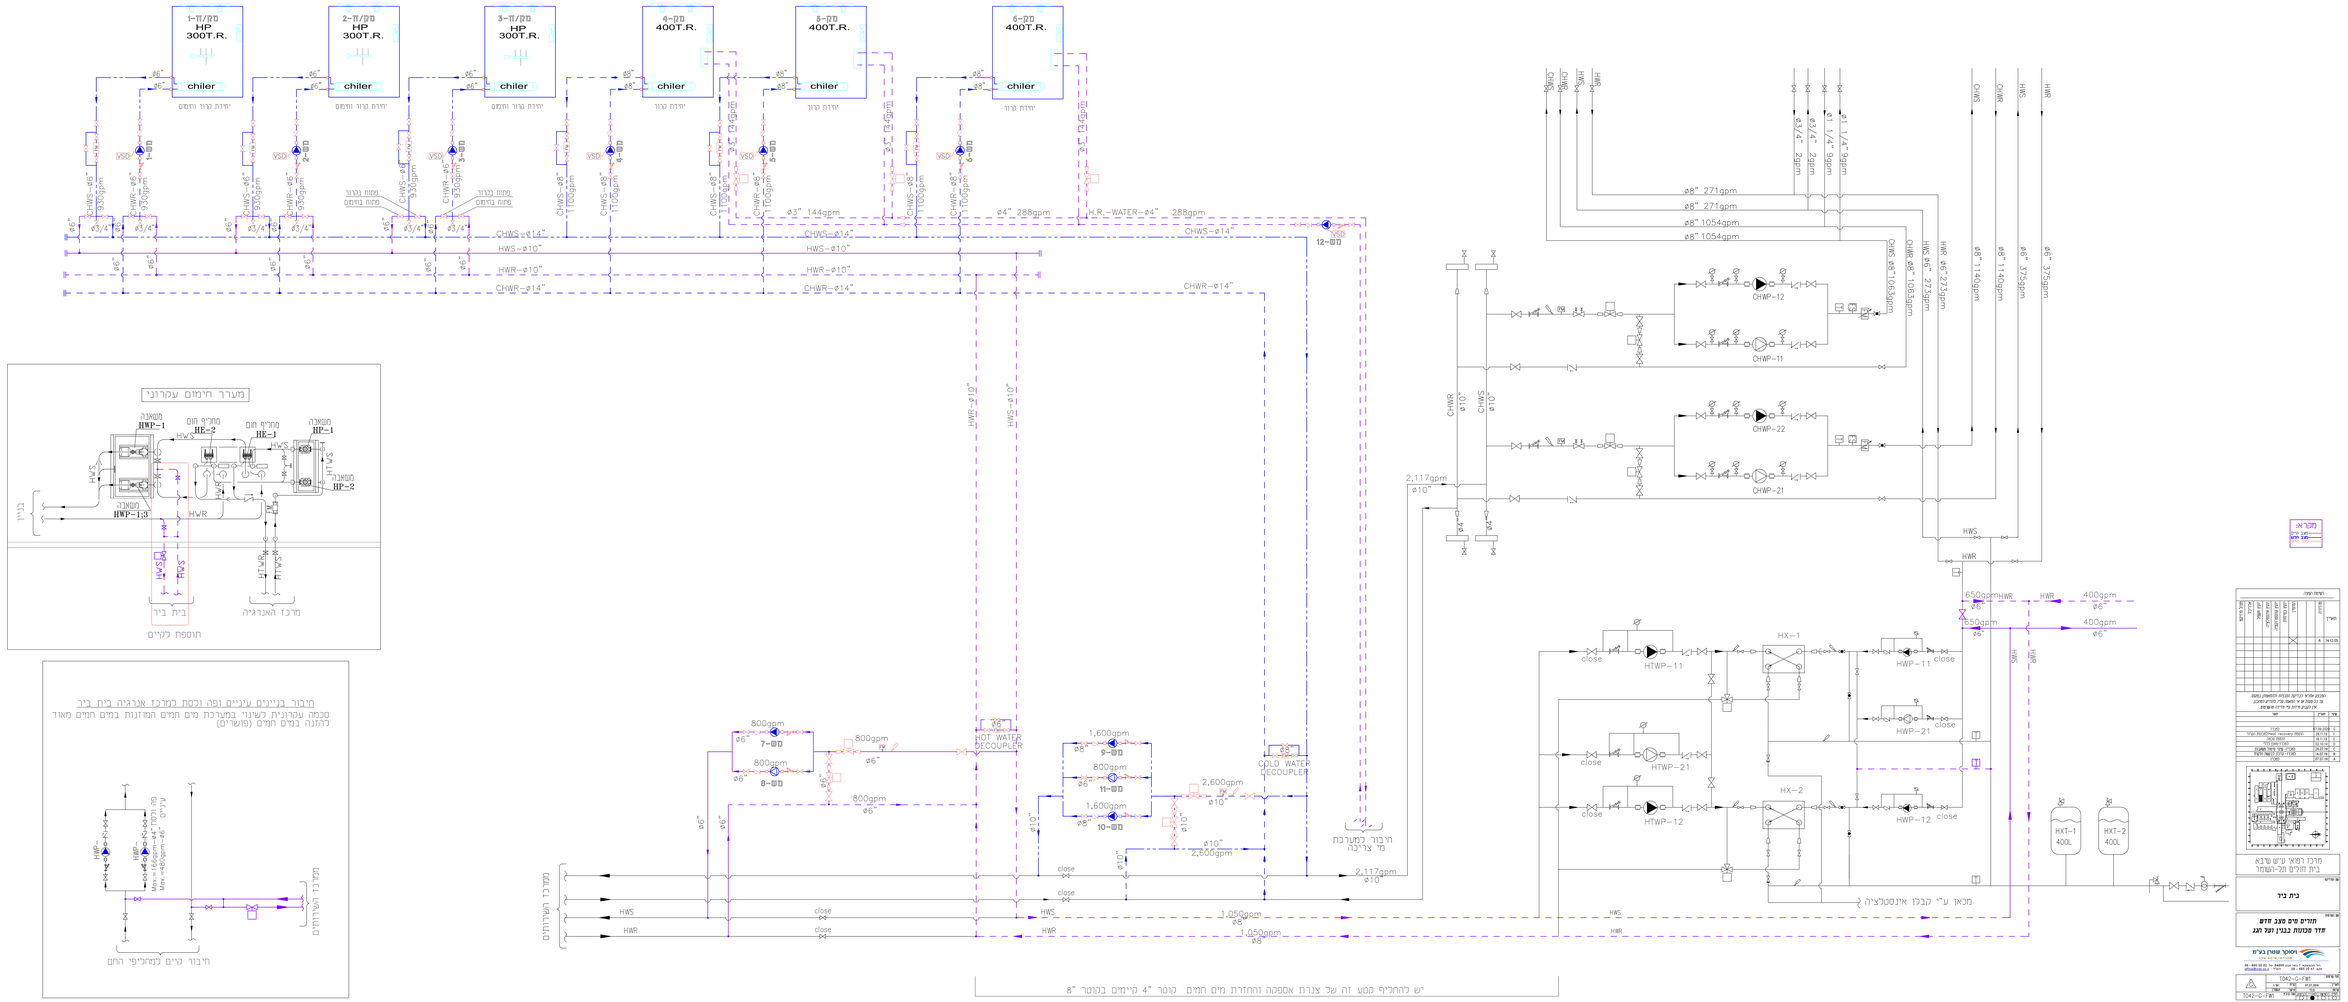
מדרגה 1-מ"מ
HP 300T.R.
מדרגה 2-מ"מ
HP 300T.R.
מדרגה 3-מ"מ
HP 300T.R.
מדרגה 4-
400T.R.
מדרגה 5-
400T.R.
מדרגה 6-
400T.R.
chiler
יחידת קרור
יחידת קרור ומחמם
VSD
CHWS-ø14"
HWS-ø10"
HWR-ø10"
CHWR-ø14"
H.R.-WATER-ø4" 288gpm
ø3" 144gpm
ø4" 288gpm
מחוט בקרור
מחוט בחימום
מערך חימום עקרוני
מסאבה HWP-1
מחליף חום HE-2
מחליף חום HE-1
מסאבה HP-1
מסאבה HP-2
מסאבה HWP-1;3
בניין
בית ביר
מרכז האנרגיה
תוספת כלים
מיבור בנייינים עיגיים ופה וכסת כמרכז אנרגיה בית ביר
סכמה עקרונית כשינוי במערכת מים חמים המזונות במים חמים מאוד להזנה במים חמים (פושרים)
מרכז העיריות
חיבור כלים למתליפי החם
HOT WATER DECOUPLER
COLD WATER DECOUPLER
חיבור למערכת מי צריכה
2,117gpm ø10"
2,600gpm
2,800gpm
1,050gpm
800gpm
1,600gpm
650gpm
400gpm
CHWP-12
CHWP-11
CHWP-22
CHWP-21
HTWP-11
HTWP-21
HTWP-12
HWP-11
HWP-21
HWP-12
HX-1
HX-2
HXT-1 400L
HXT-2 400L
מכאן ע"י קבלן אינסטלציה
close
יש להחליף קטע זה של צנרת אספקה והחזרת מים חמים קוטר "4 ליימים בקוטר "8
בית ביר
מרכז רפואי עיש שרגא
בית חולים לב-השמרון
תוכנים מים מצב חדש
מדד מכונות בבנין ומל וגנ
היסוד שטרן בע"מ
1042-C-1-M1