חתך טיפוסי בשביל האספלט-צפון

ק.נ.מ.= 1:200

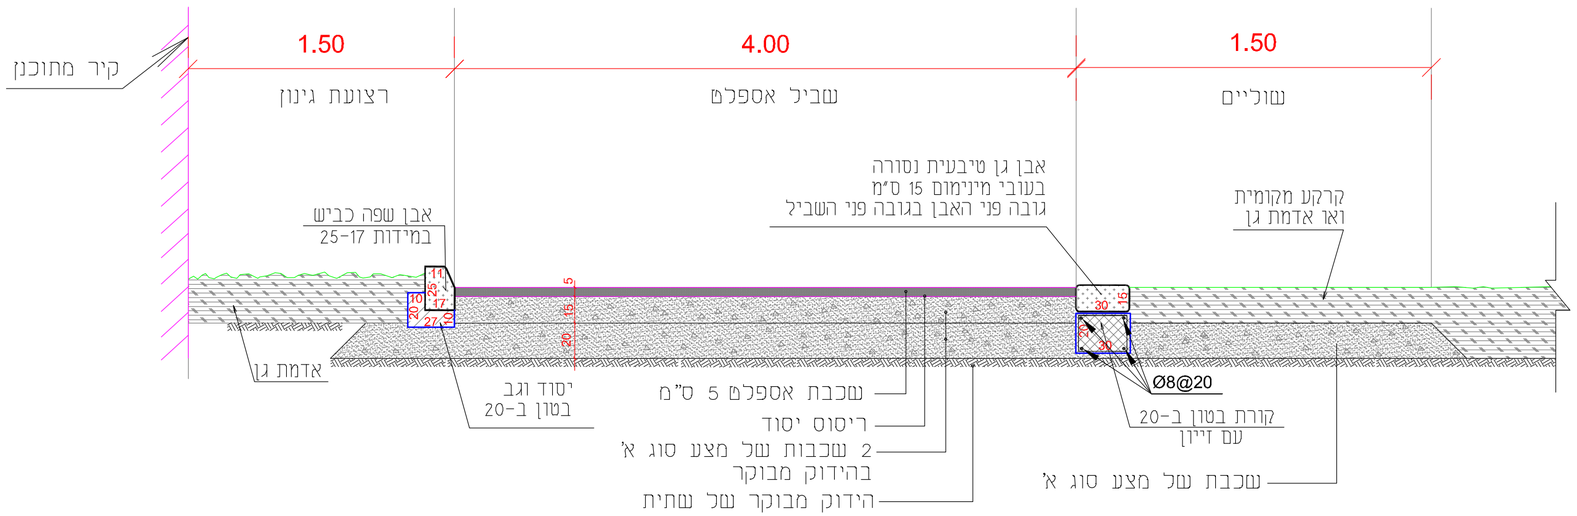

מהדורה	שינויים	תאריך
10		
9		
8		
7		
6		
5		
4		
3		
2		
1		
0		

(X) לעיון ◯ לאישור ◯ למכרז (X) לביצוע

תאריך: 20.10.20 - - -

הוכן עבור
משרד הבינוי והשיכון

שם הפרויקט: **חריש**
דרך ביוב צפונית

שם התכנית: **חתך טיפוסי, פרטים**

מס' פרויקט	תאריך תכנית	קנה מידה	תכנן
1358	01.07.20	1: משתנה	---
			שרטט ---
			ביקר ---
			אישר ---

מס' התכנית: 1358/1-10

ארצי הנדסה
תכנון וייעוץ תנועה, תחבורה, כבישים, פיתוח שטח וניקוז
רח' העלייה השנייה 43 ת.ד. 58002, אזור 15070
טל. 03-950.43.51
פקס. 03-622.78.76
E-MAIL: Arzi.eng@gmail.com

Path__Z:\PROJECTS\1358-Harish.MisrHaShicun\North\

Name: 1358-HATACH TIPUSI NORTH-16.8.20.dwg
Edit: 21.Oct.2020