קו ניקוז במעבר מדרגות שצ"פ 373

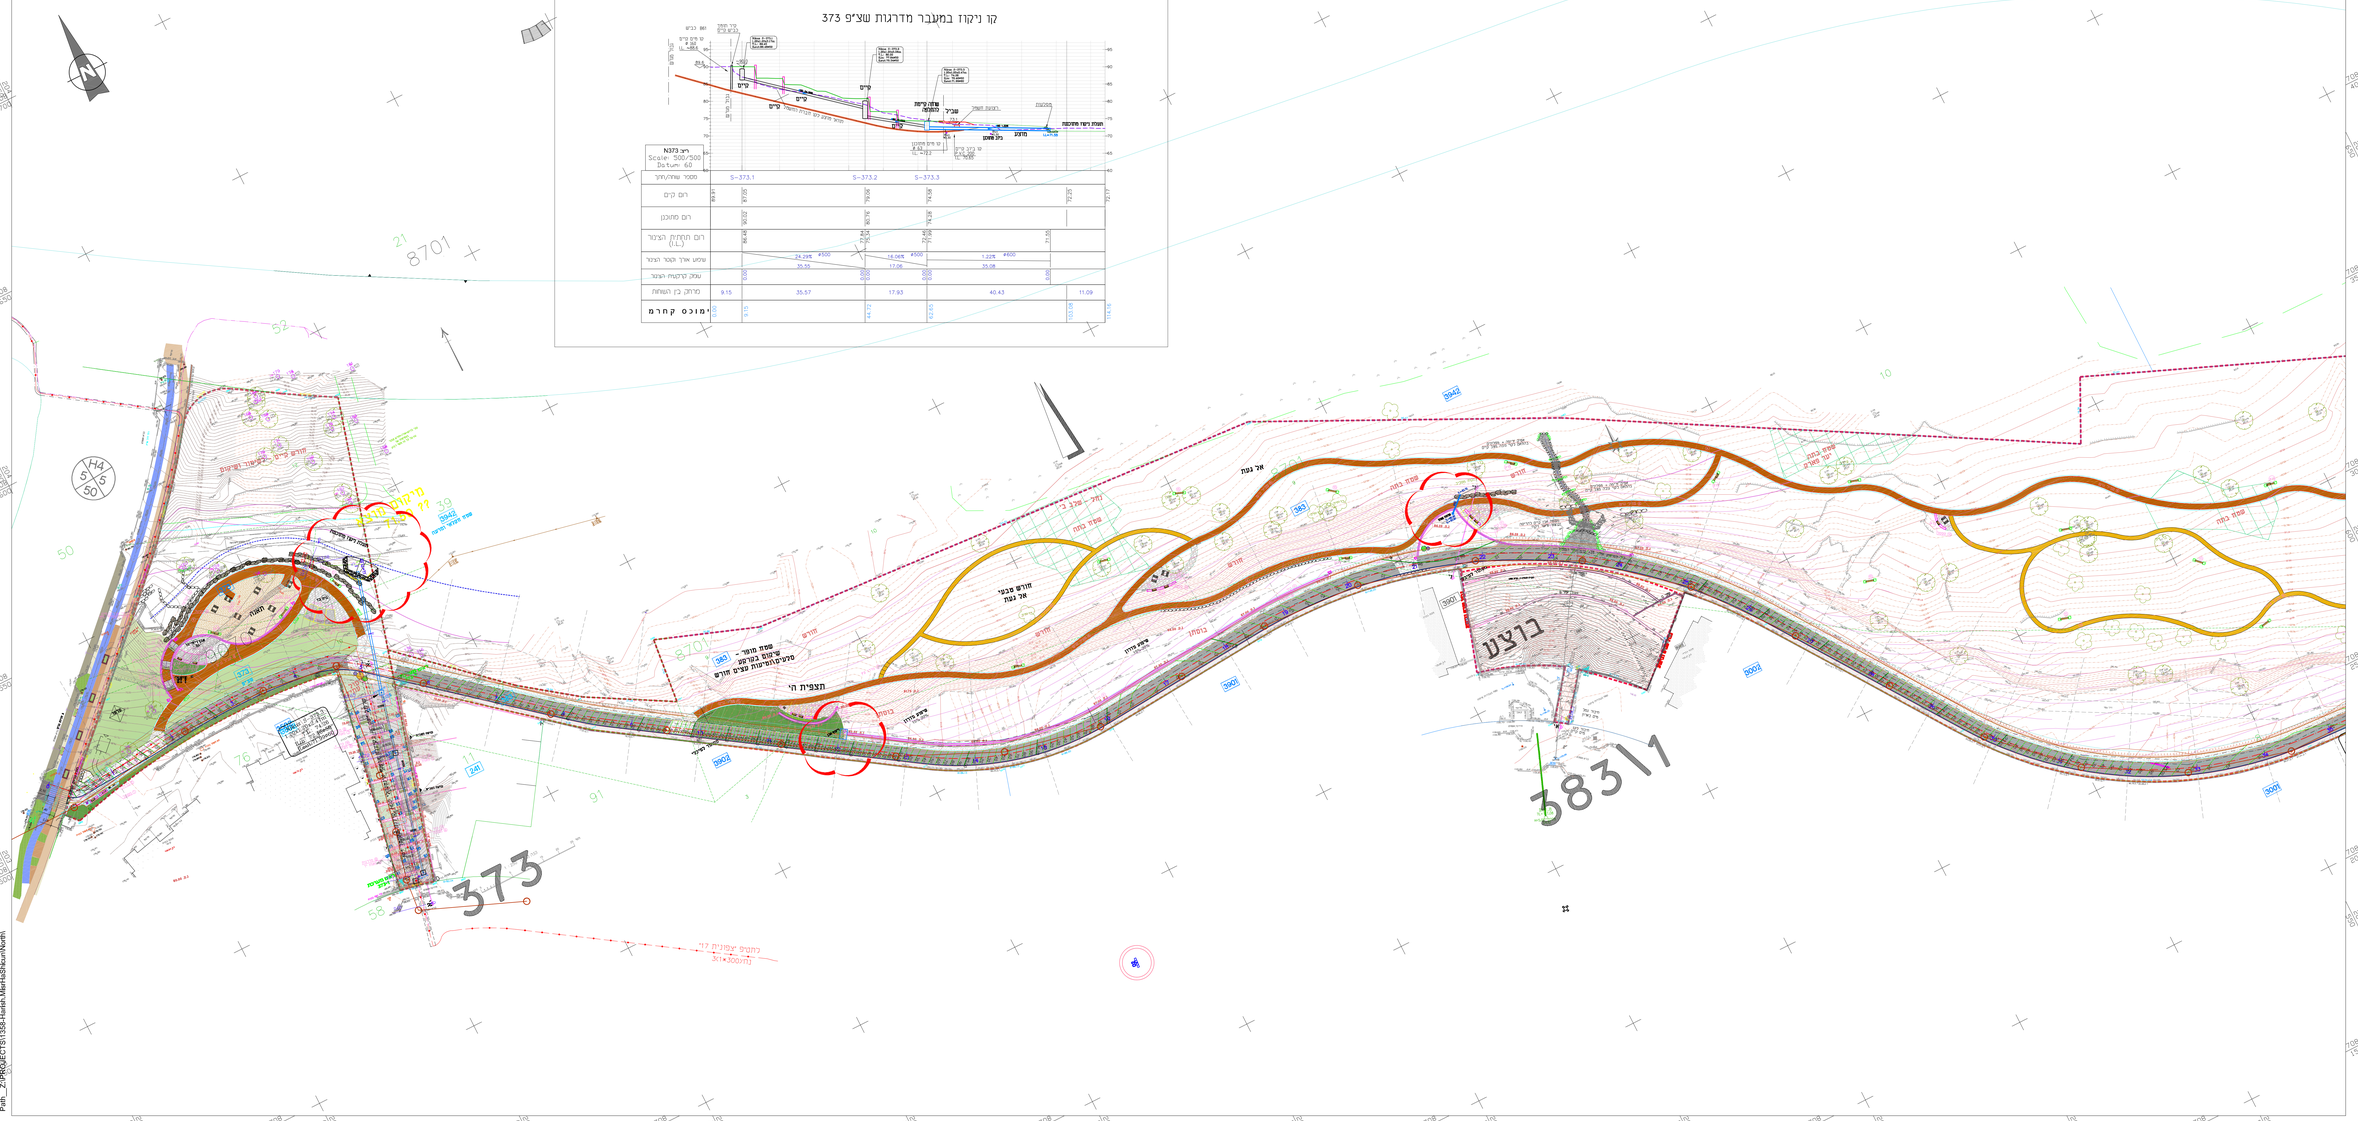
373
8701
8311
ברצע
תצפית הי
אר נעת
חורש מבני אר נעת
שטח כחה
שטח מגוד - שיקמה בחה עם מעברים חשיפות עצים חורש
מיקום מבנה
מיקום מבנה
מיקום מבנה