


## קו ניקוז במעבר מדרגות שצ"פ 331

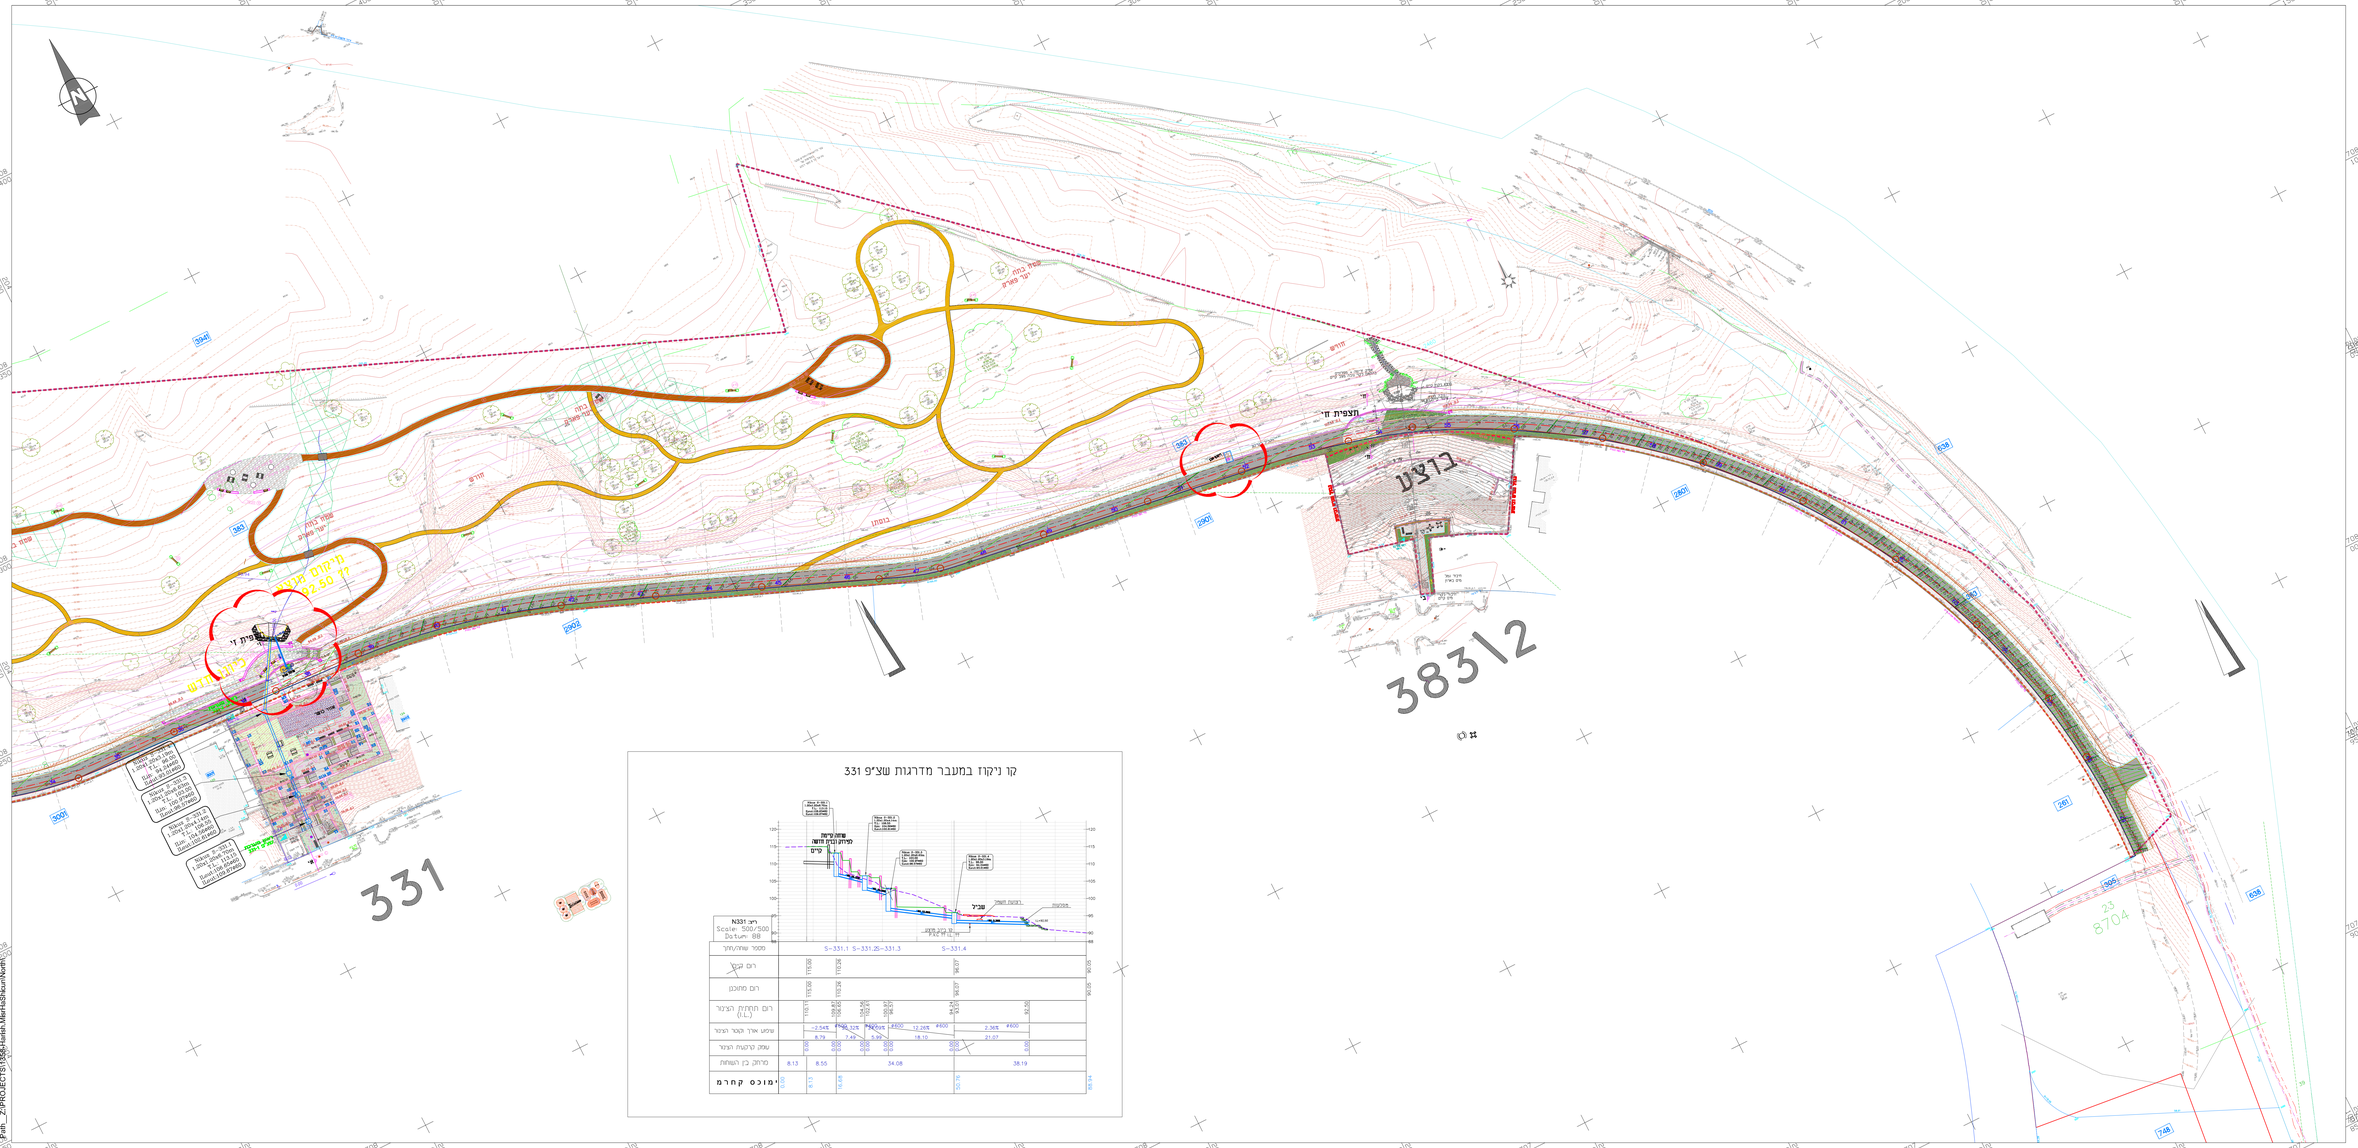


| | | | |
|---|---|---|---|
| 10 | | | |
| 9 | | | |
| 8 | | | |
| 7 | | | |
| 6 | | | |
| 5 | | | |
| 4 | | | |
| 3 | | | |
| 2 | | | |
| 1 | | | |
| 0 | | | |
| מהדורה | שינוי | תאריך | |

לעיון ☒ לאישור ☐ למכרז ☒ לביצוע ☒

תאריך 20.10.20 - - -

שם עבור: משרד הבינוי והשיכון

שם הפרויקט: חריש דרך ביב צפונית

שם התכנית: תכנית תנועה

| מס' פרוטוקול | תאריך תכנית | קנה מידה | לקוח |
|---|---|---|---|
| 1358 | 01.07.20 | 1:500 | |

מס' התכנית: 1358/2-11


ארצי הנדסה
תכנון רישוי הפצה, ניהול, כביש, מים, ביוב
רח' הצנחנים 41 תל אביב 6682101 מקום
טל' 03-950.43.51
פקס' 03-622.78.76
E-MAIL: Arzi.eng@gmail.com


Name: Shvil.dwg

Edit: 21.Oct.2020

Path: Z:\PROJECTS\1358-Herlah-Mishlat\Shvil\North\