מקרא הפצה
משלוח במייל X משלוח העתקות ⊗ משלוח במייל והעתקות

רשימת שינויים

תאריך	מס'	מהות השינוי/עדכון
18.08.20	01	

התכניות הן רכושו הבלעדי של המתכנן וכל הזכויות שמורות.
אין לעשות בתוכניות כל שימוש ללא רשותו. למעט
עדכון התוכניות לאחר ביצוע והכנת תוכניות למבוצע

אדריכל:

דף מס':	שה"כ דפים:	קנה מידה:	גרסה
1	1	1:250	4

שם הקובץ:
20-SHB-16-40

י.א.פ.
הנדסת חשמל
טל: 054-5300971
olegy.olegy@gmail.com

מבנן	אישר	גודל נייר
שניב	אולג	A2

- לעיון
- לאישור
- למכרז
- לביצוע
- למבוצע

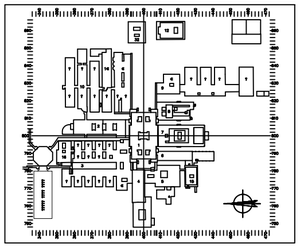

מקרא:

סולם כבלים ברוחב 100 ס"מ	

שם המזמין:
מרכז הרפואי המשולב
ע"ש חיים שיבא

שם העבודה:
מרכז אנרגיה
גריאטריה
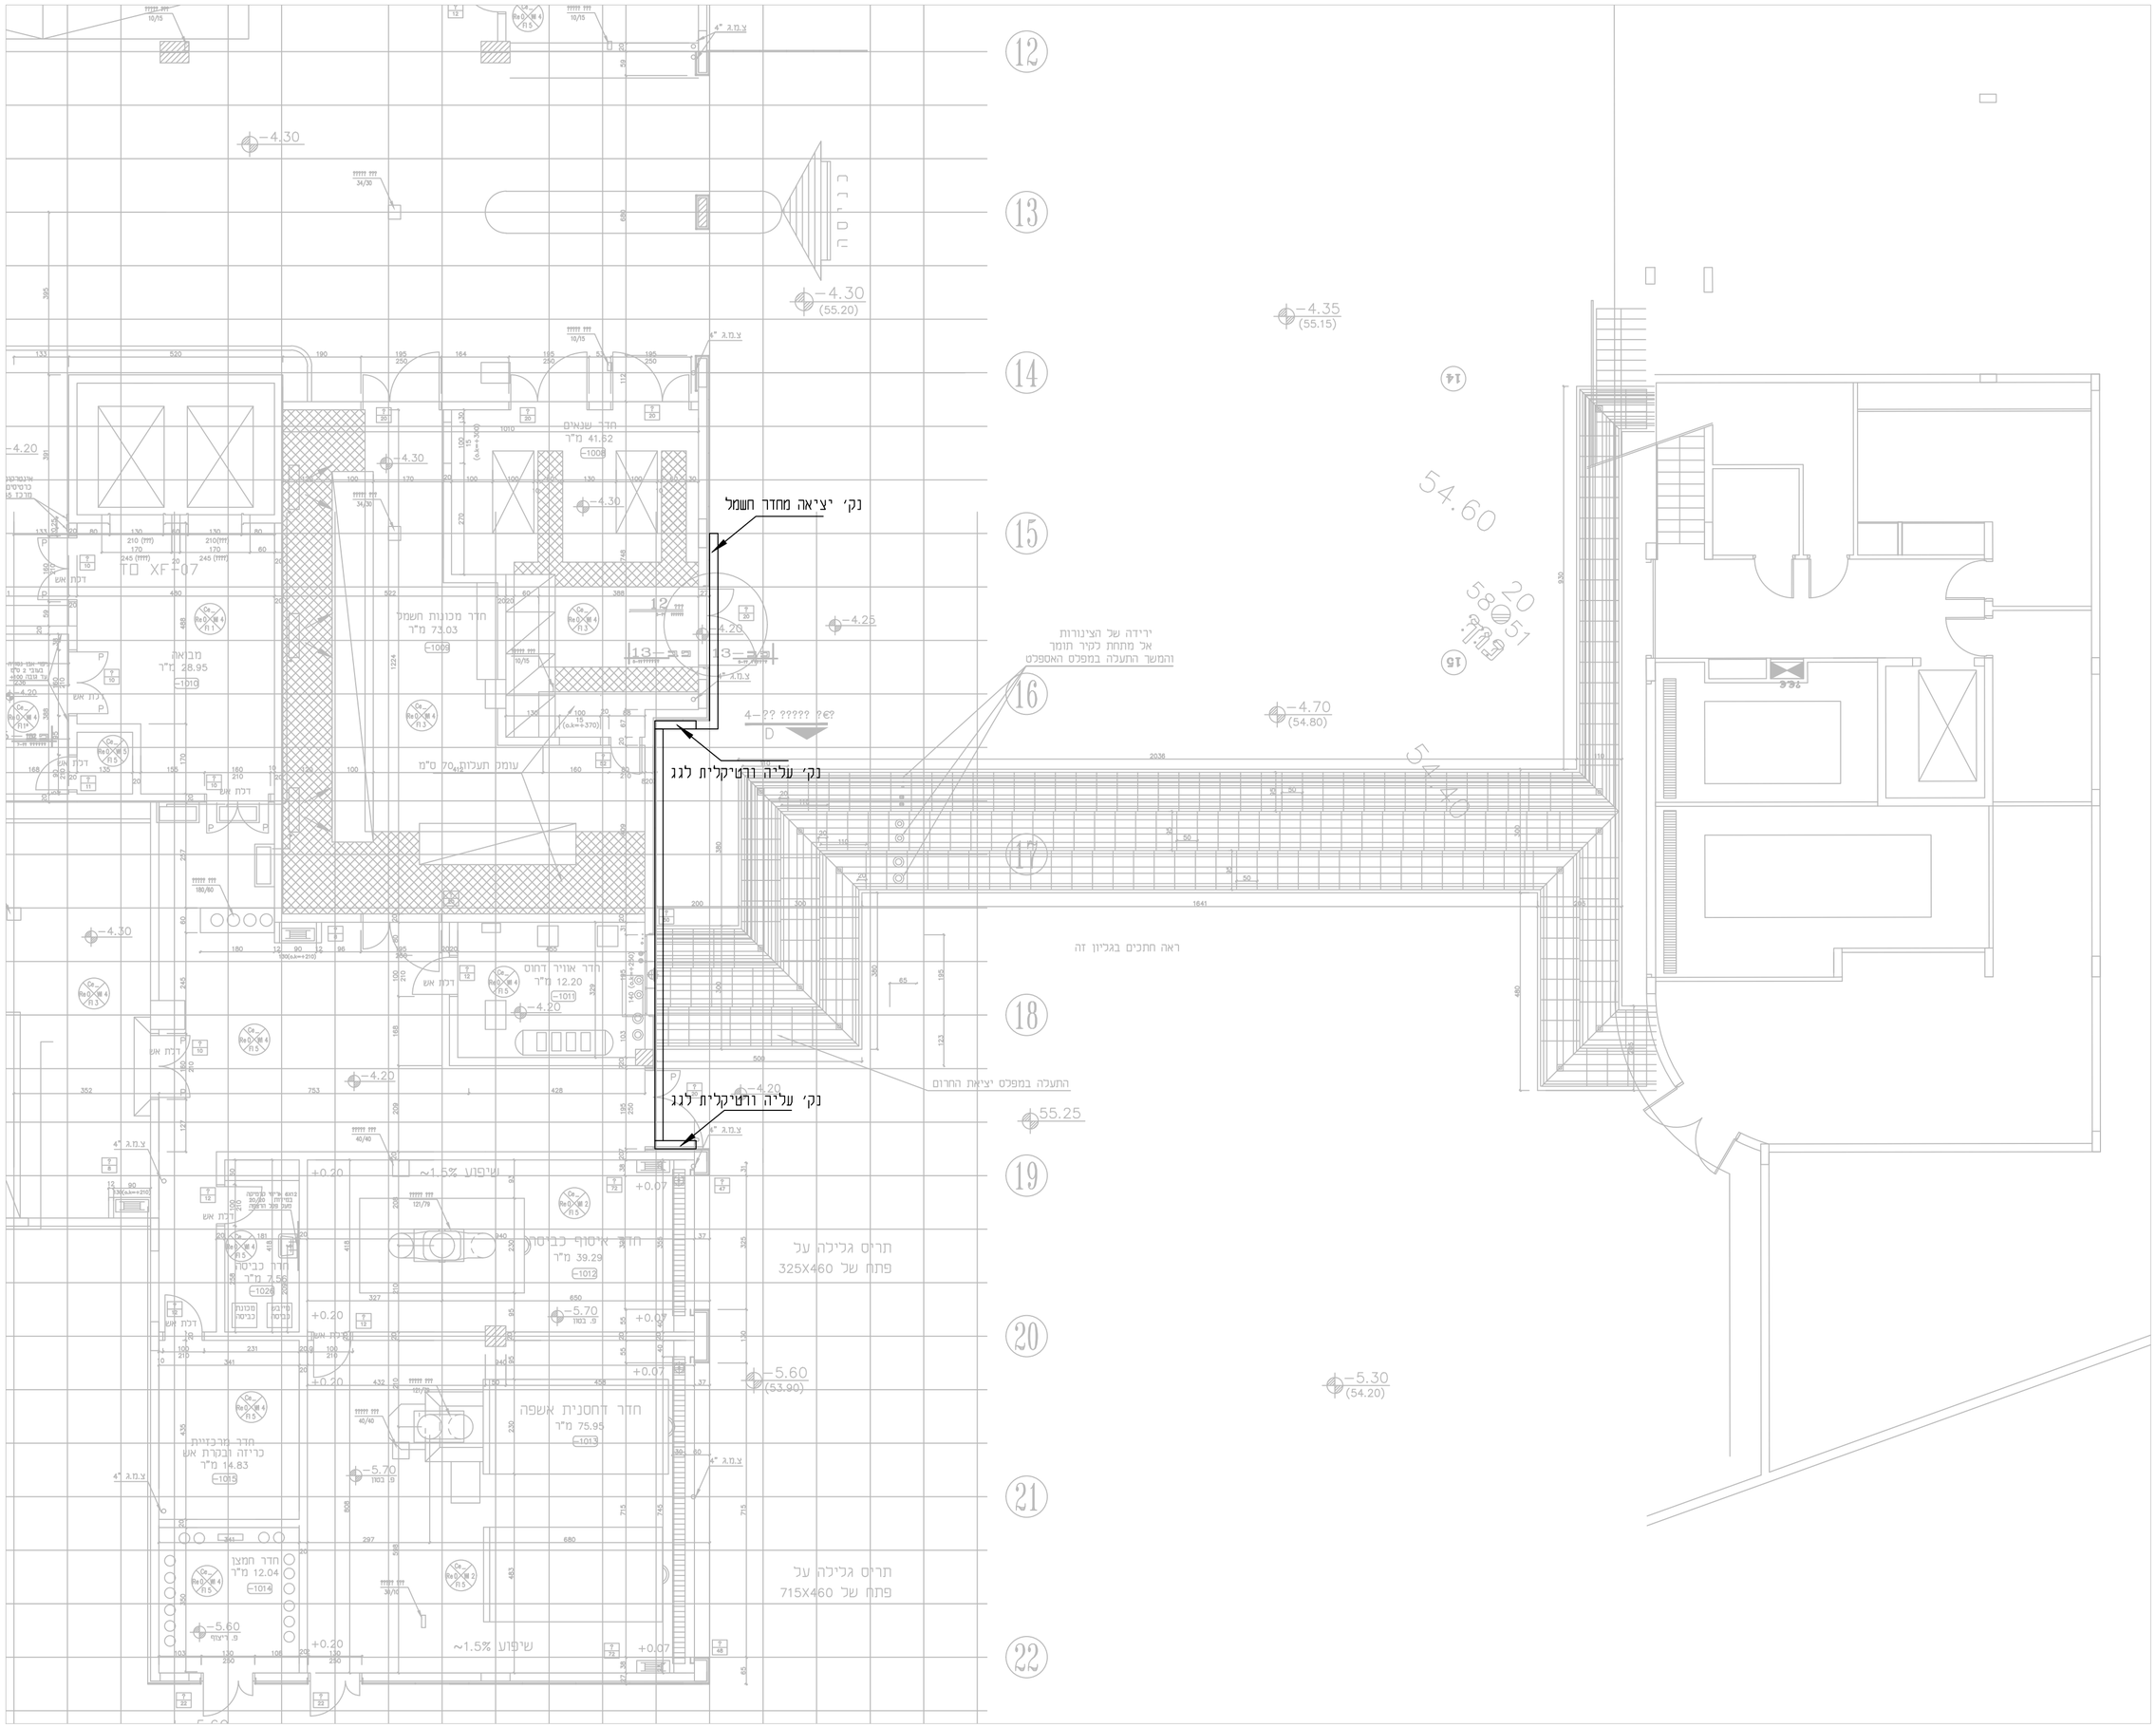
שם התכנית:
תעלות
מפלס -4.20