מקרא הפצה
○ משלוח במייל × משלוח העתקות ⊗ משלוח במייל והעתקות

תפוצה

תאריך	שם מקבל	המזמין	אדריכל	יועצים

השינמת שינויים

תאריך	מס'	מהות השינוי/עדכון
18.08.20	01	

התכניות הן רכושו הבלעדי של המתכנן וכל הזכויות שמורות.
אין לעשות בתוכניות כל שימוש לא השוהה. למעט
עדכון התוכניות לאחר ביצוע והכנת תוכניות כמבוצע

אדריכל:

דף מס':	סה"כ דפים:	קנה מידה:	גרסה
1	1	1:50	4

שם הקובץ:
20-SHB-16-41

י.א.פ.
הנדסת חשמל
טל: 054-5300971
olegy.olegy@gmail.com

תכנן	אישר	גודל נייר
שניב	אולג	A2

○ לעיון
○ לאישור
● למכרז
○ לביצוע
○ כמבוצע

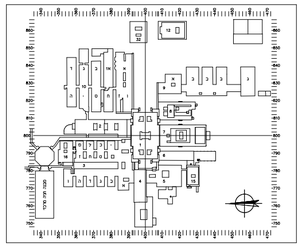

מקרא:

	סולם כבלים ברוחב 100 ס"מ

שם המזמין:
מרכז הרפואי המשולב
ע"ש חיים שיבא

שם העבודה:
מרכז אנרגיה
גריאטריה
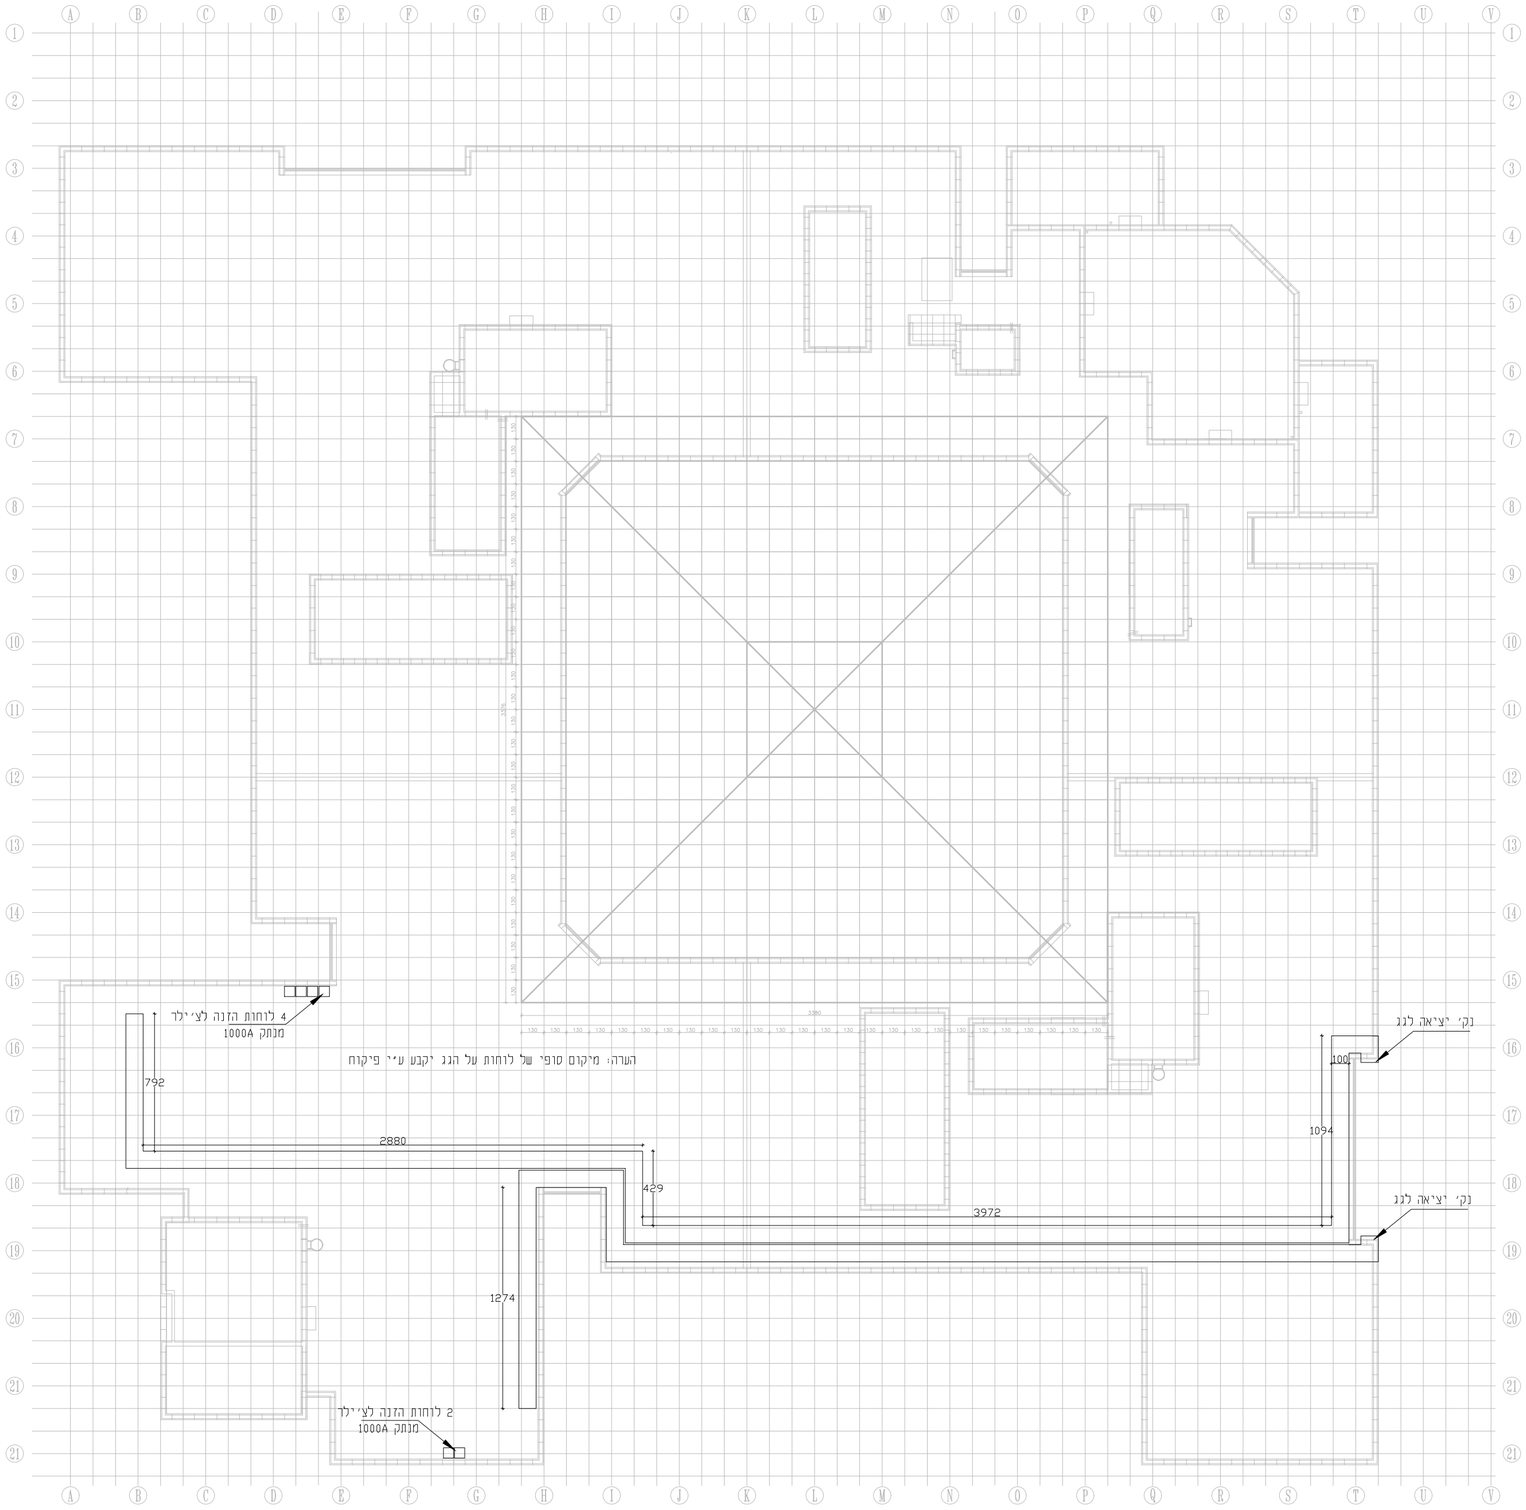
שם התכנית:
תכנית גג