

תפקיד	שם	חתימה
רשימת תפוצה		

רשימת שינויים

01	02.08.20
----	----------

תאריך גרסה מהות השינוי/עדכון

התכנית הן רכוש הבלעדי של המתכנן וכל הזכויות שמורות. אין לעשות בתוכנית כל שימוש בלא רשותו. למעט עדכון התוכנית לאחר ביצוע והכנת תוכנית כמבוצע

הערות:

שם המזמין:
 מרכז הרפואי המשולב
 ע"ש חיים שיבא

שם העבודה:
 מרכז אנרגיה גריאטריה


שם התכנית:
 עמדת ציוד מצב מוצע

דף מס' 1	סה"כ דפים 1	קנה מידה: 1-20	גרסה 1
----------	-------------	----------------	--------

שם הקובץ: 20-SHB-16-61

י.א.פ.
הנדסת חשמל
 טל': 054-5300971
 yep.misrad@gmail.com

מכונן	אישר	נודל נייד
אולג	אולג	A3

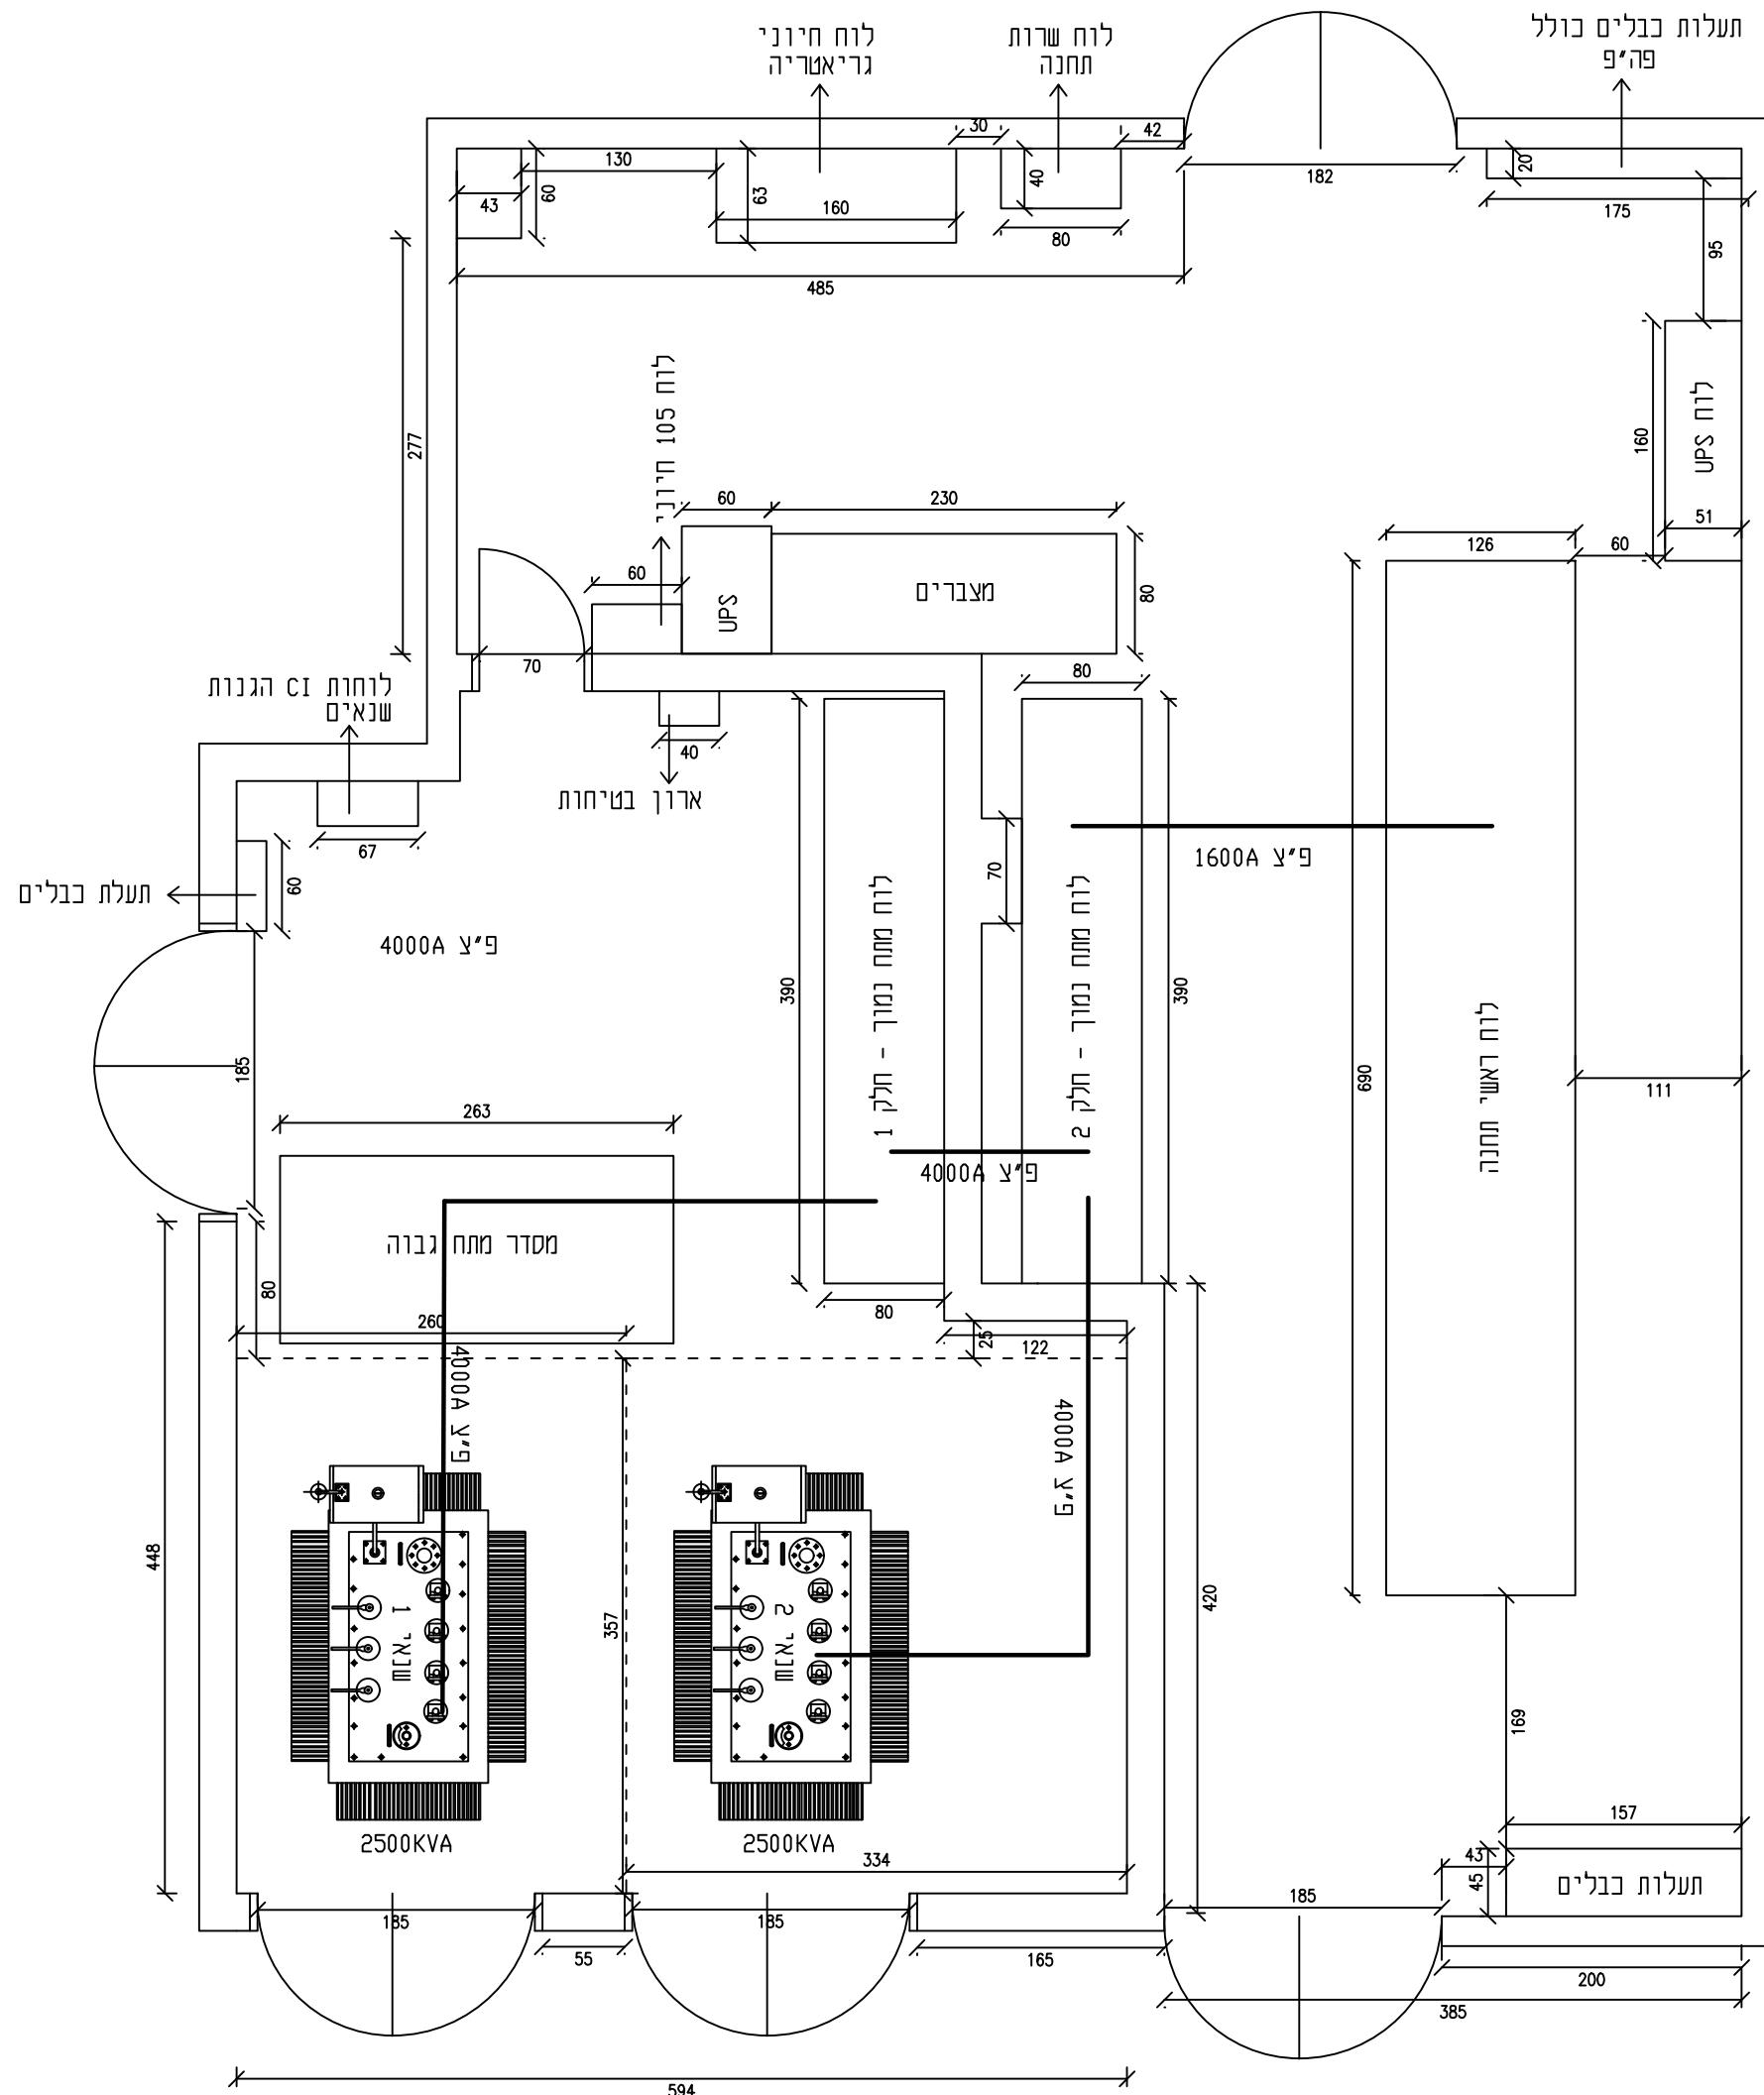

2500KVA