מרכז גריאטריה

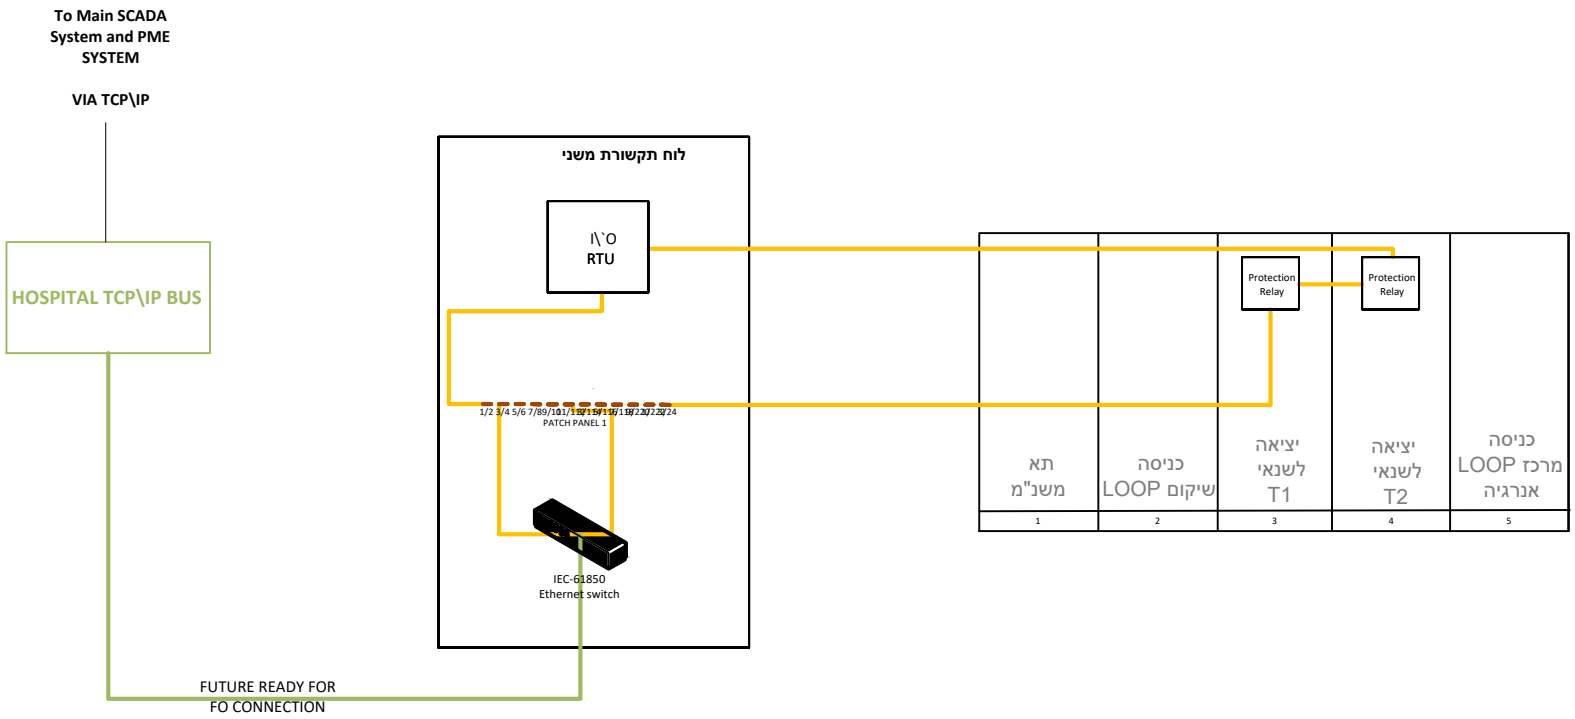

LEGEND

- FO Cable, MM-OM1 (62.5/125), SC connection, IEC-61850
- TCP\IP (RJ45) CAT 5 Cable, IEC-61850
- Panel Outline
- Room Outline

שם המזמין:	מרכז הרפואי המשולב ע"ש חיים שיבא	מס' עבודה			שם	תאריך	חתימה	מס' גירסה	תיאור השינוי
				תכנן	אולג	27. 08. 20			
שם העבודה:	מרכז אנרגיה גריאטריה	שם קובץ		שרטט	שגיב	27. 08. 20			
		20-SHB-16-62		בדק	אולג	27. 08. 20			
שם התוכנית:	ארכיטקטורה של מערכת SCADA	דף מס'	סה"כ דפים						
		1	1	לעיון ◯	למכרז ●	לבוצע ◯			

י.א.פ.
הנדסת חשמל
טל: 054-5300971
olegy.olegy@gmail.com