



ב-ב

א-א


עדכון		9.11.2020	מידות מבנה	חתכים אופקיים	חתימה
אשירי יעוץ ויזום פרויקטים בע"מ					
טל: 09-9559525					
פקס: 09-9563255					
ת.ד. 3181 הרצליה ב' 46131					
e-mail: arie@ashiri-cons.com					
תכנון	הלקוח:	בית חולים וולפסון			
שרטוט	אסף כהן				
בדק	שם הפרויקט:	מתקן טיוב בית חולים וולפסון			
אשר					
תאריך					
גיליון: 1	מתוך: 3	תוכנית מס':	52-003/1		
קנה מידה:					
1:150					
לביצוע	למכרז	לאישור	לעיון		

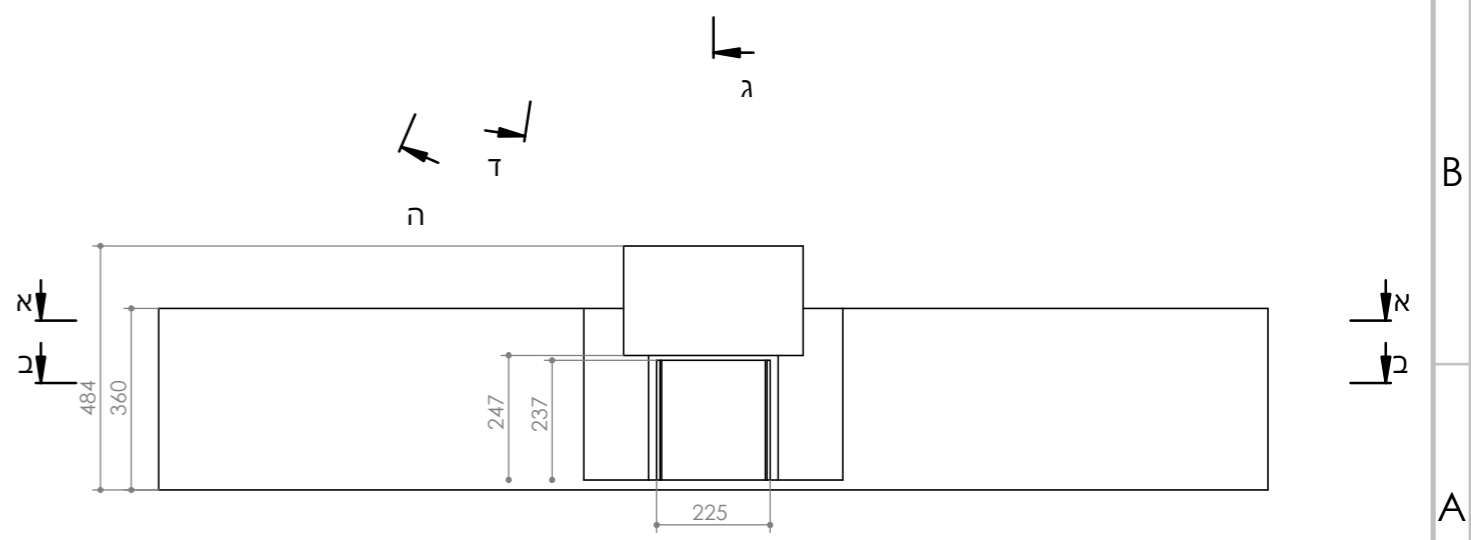


חזית המבנה

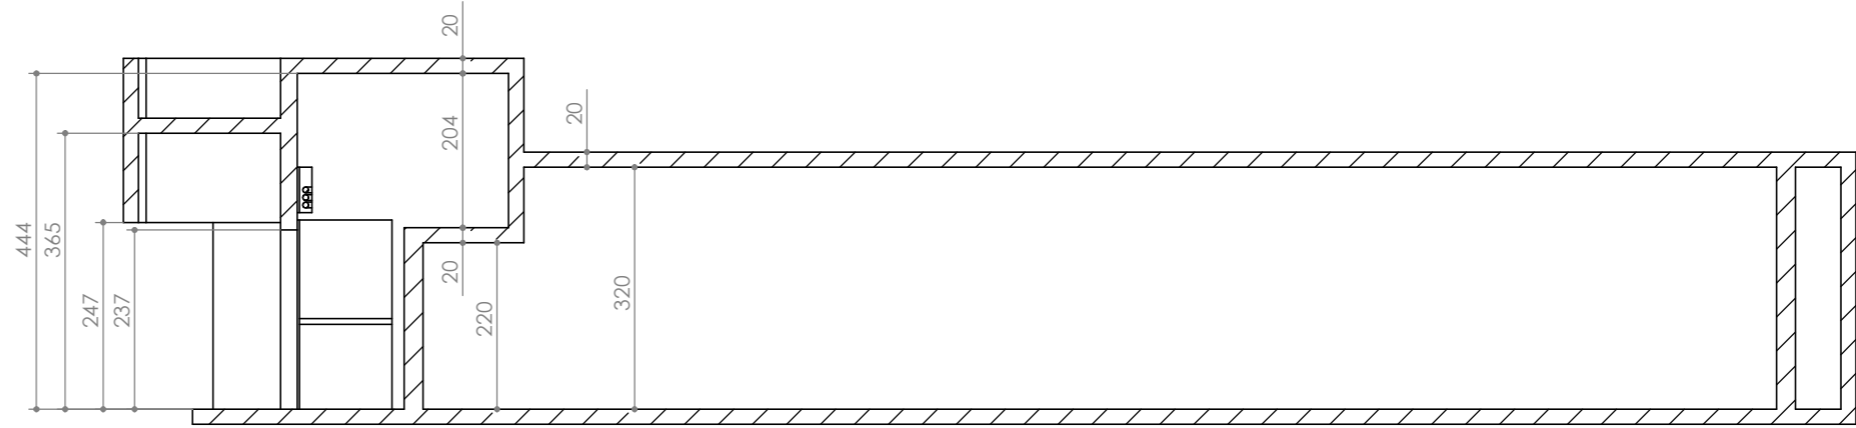

ג-ג

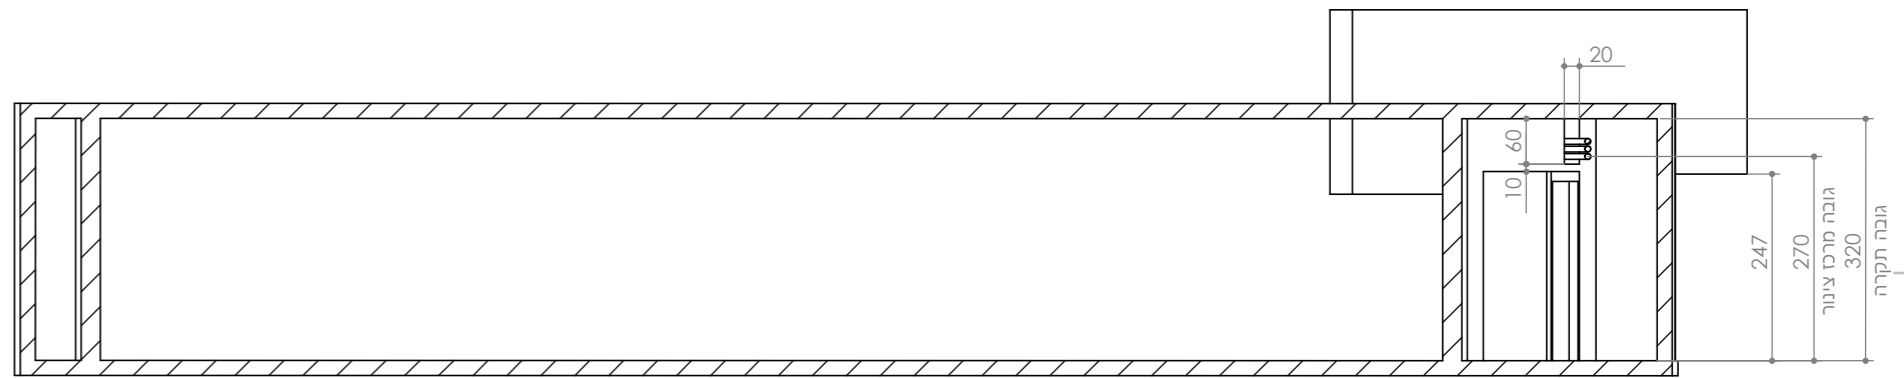


ט-ט

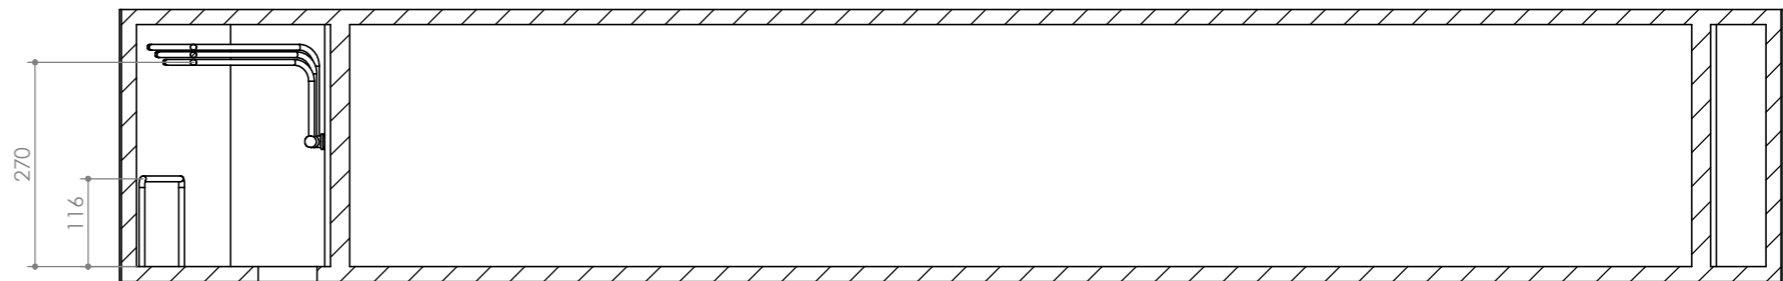

ה-ה

עדכון		9.11.2020	מידות מבנה	חתכים אנכיים	חתימה
אשירי יעוץ ויזום פרויקטים בע"מ					
טל: 09-9559525					
פקס: 09-9563255					
ת.ד. 3181 הרצליה ב' 46131					
e-mail: arie@ashiri-cons.com					
תכנן	הלקוח:	בית חולים וולפסון			
שרטט	אסף כהן				
בדק	שם הפרויקט:	מתקן טיוב בית חולים וולפסון			
אשר					
תאריך					
גיליון: 2	מתוך: 3	תוכנית מס':	52-003/2		
קנה מידה:					
1:100					
לביצוע	למכרז	לאישור	לעיון		

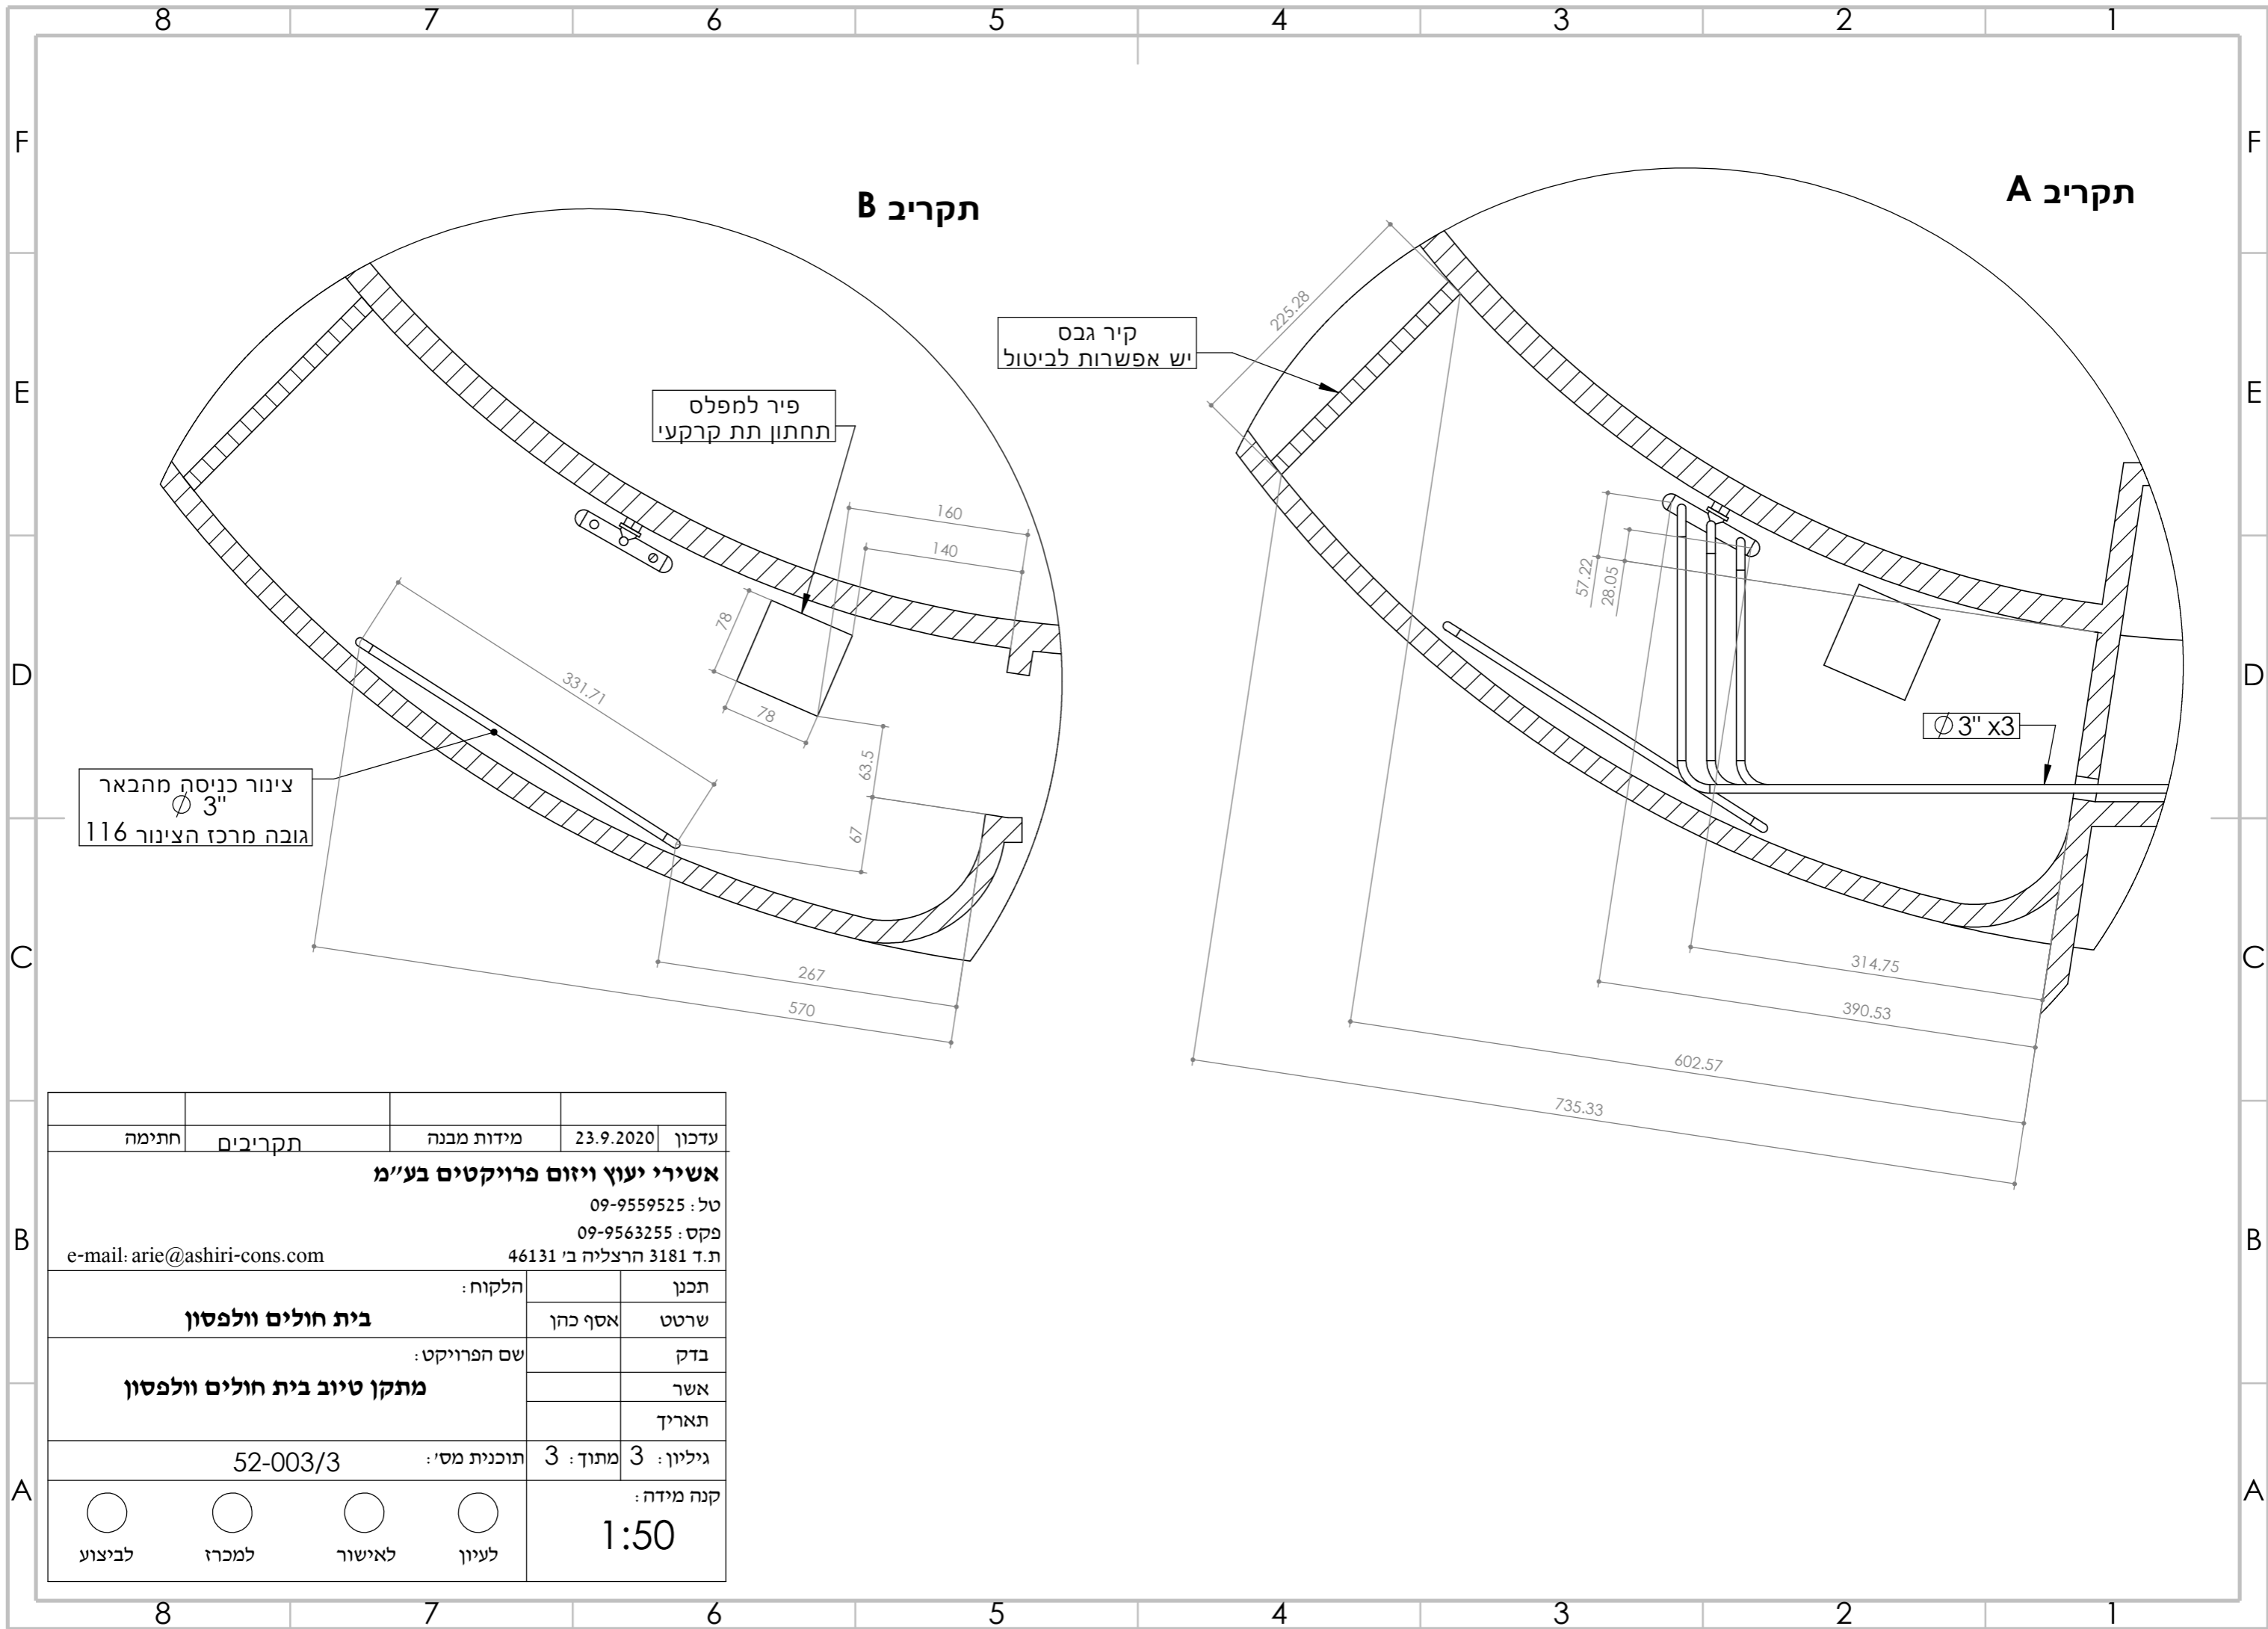

עדכון	23.9.2020	מידות מבנה	תקריבים	חתימה
אשירי יעוץ ויזום פרויקטים בע"מ				
טל : 09-9559525				
פקס : 09-9563255				
ת.ד 3181 הרצליה ב' 46131				
e-mail: arie@ashiri-cons.com				
תכנן	הלקוח :	בית חולים וולפסון		
שרטט	אסף כהן			
בדק	שם הפרויקט :			
אשר	מתקן טיוב בית חולים וולפסון			
תאריך				
גיליון : 3	מתוך : 3	תוכנית מס' :	52-003/3	
קנה מידה :				
1:50				
לעיון	לאישור	למכרז	לביצוע	