שינויים

תפוצה

מ ק ר א :

קיר בטון יצוק במקום

קיר בטון טרומי

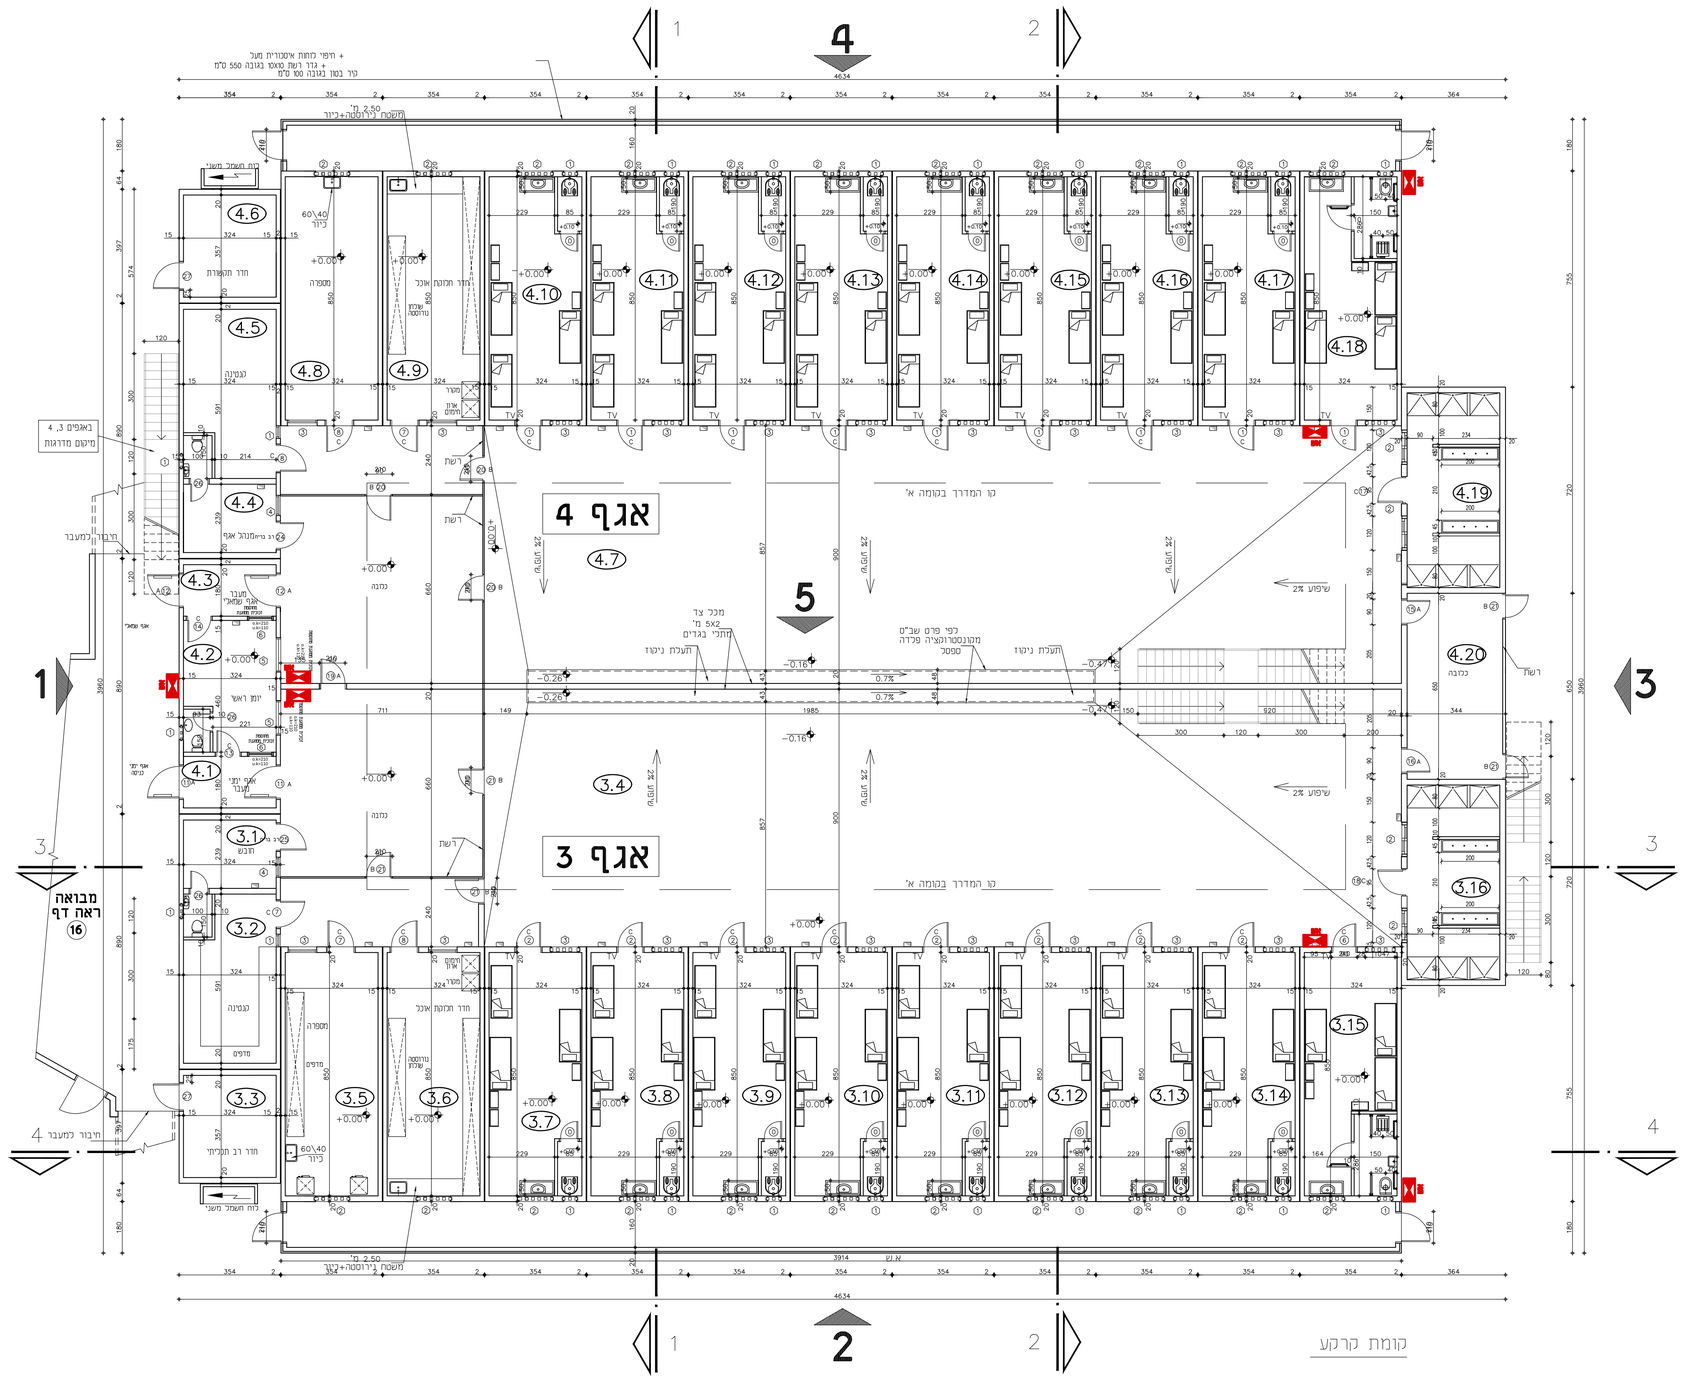

קומת קרקע

קרישן אדריכלים

רח' אחד העם 98 טל' 560 62 57
תל אביב 65 207 פקס' 560 19 60
0522421665 נייד

file :nafha - hagasha dir :shabas nafha

מס' דף | מס' פרוייקט

2103 03A

שב"ס
רמון ב
אגפים אסירים 3, 4

תכנית קומת קרקע

קנ"מ	☐ לעיון ■ למכרז ☐ לביצוע	
1 : 100	על הקבלן לבדוק את כל המידות בתכנית ובמקום לפני התחלת העבודות ובמקרה של אי התאמה עליו לפנות מיד למתכנן !	גודל
תאריך 18/07/21		מכון דף-אור