שינויים

תפוצה

מ ק ר א :

קיר בטון יצוק במקום

קיר בטון טרומי

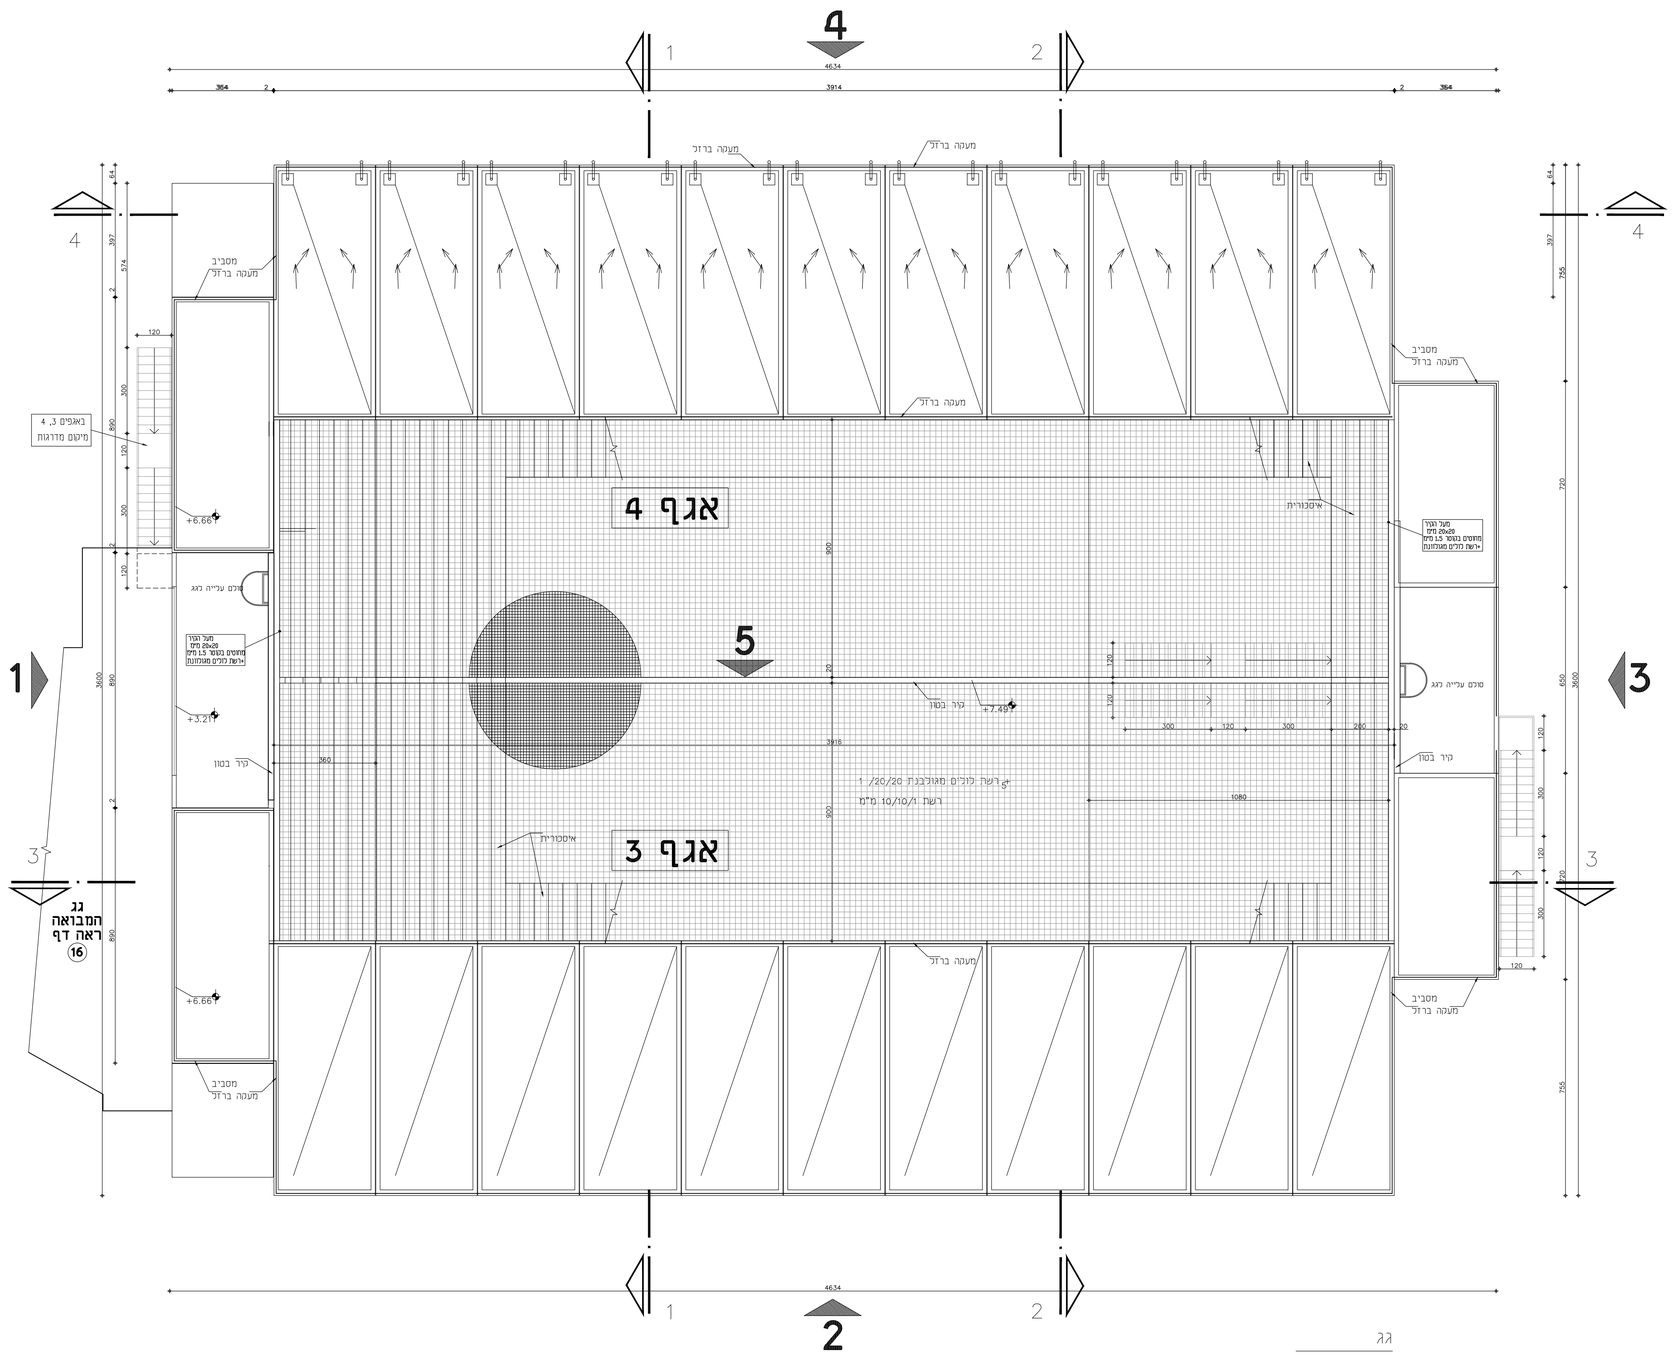

קרישן אדריכלים

רח' אחד העם 98 טל' 57 62 560
תל אביב 65 207 פקס' 60 19 560
נייד 0522421665

file :nafha - hagasha dir :shabas nafha

מס' דף מס' פרוייקט

2103 05A

שב"ס
רמון ב
אגפים אסירים 3, 4

תכנית הגג

צ

קנ"מ 1 : 100	לעיון ☐	למכרז ■	לביצוע ☐
תאריך 18/07/21	על הנבלן לבדוק את כל המידות בתכנית ובמקום לפני התחלת העבודות ובמקרה של אי התאמה עליו לפנות מיד למתכנן !	גודל
		מכון דף-אור