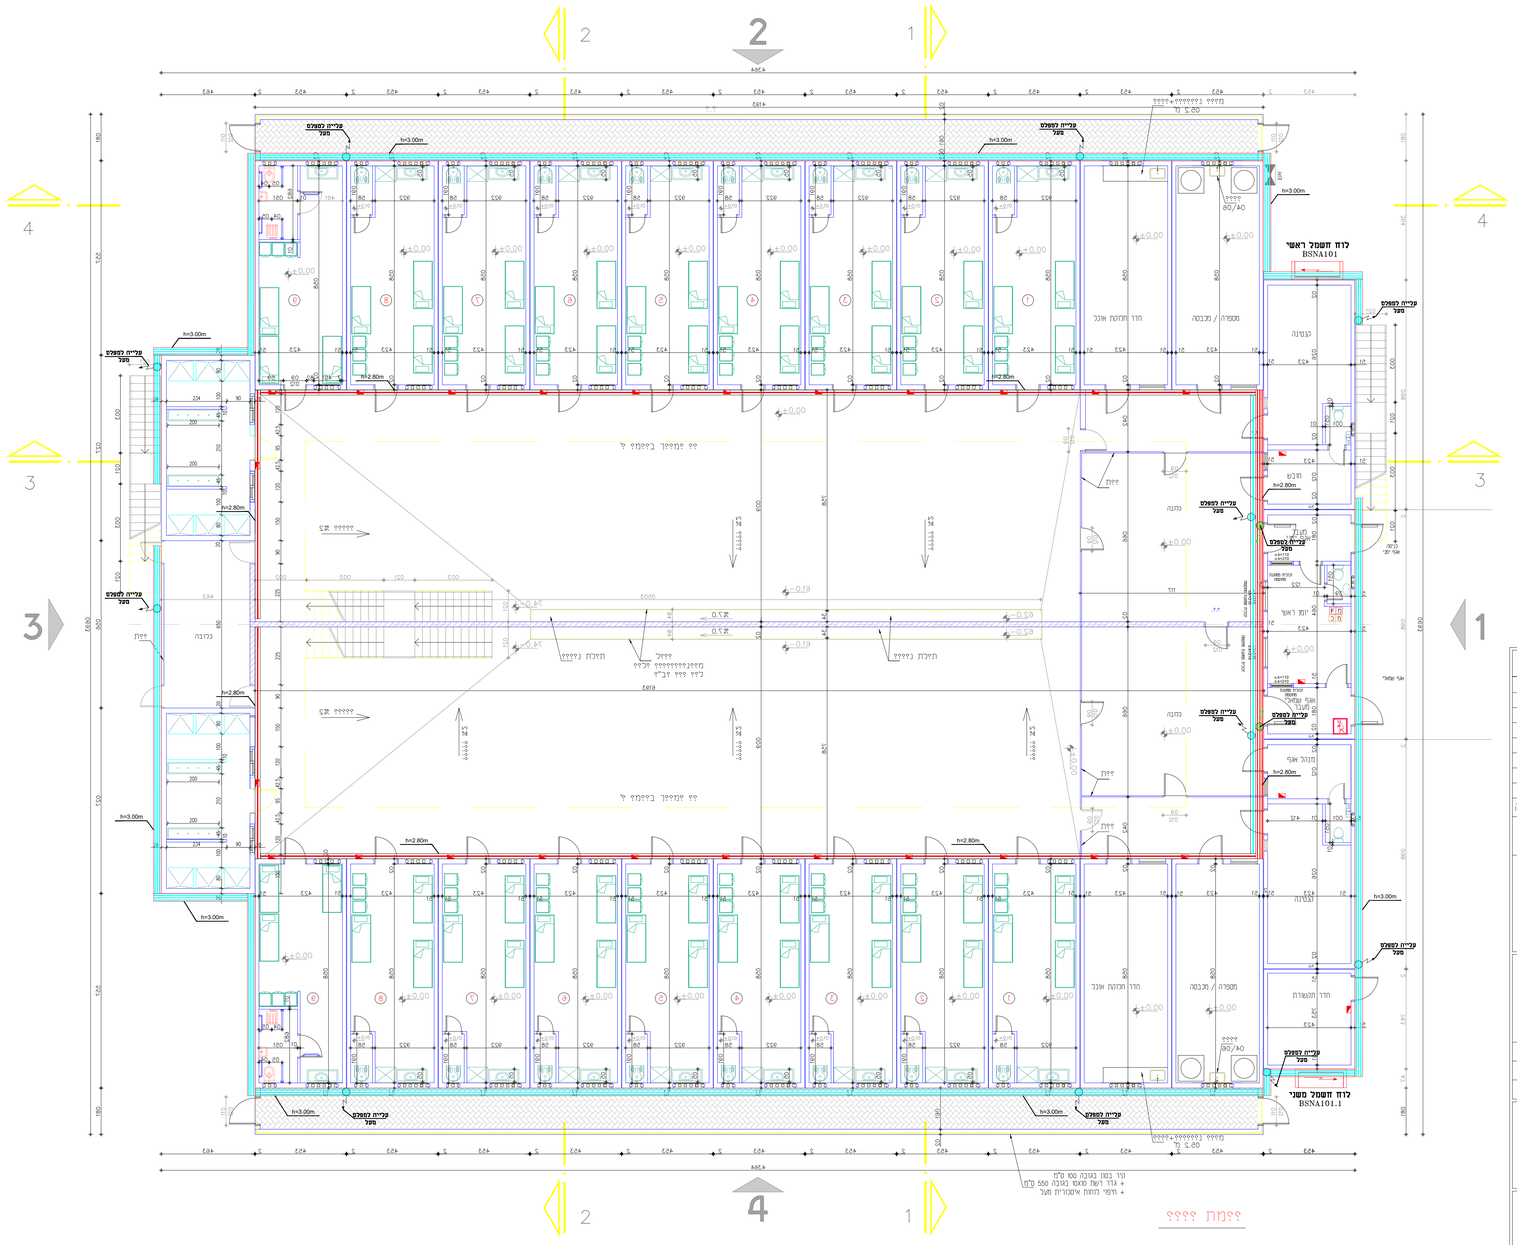
לוח חשמל ראשי
BSNA101
לוח חשמל משני
BSNA101.1
עכיית לפמצא מטל
h=3.00m
h=2.80m
מטבח
מסדרון / מבנה
חדר תכולת אוכל
חדר תכסורת
מנהל אגף
מנהל אגף
מנהל אגף