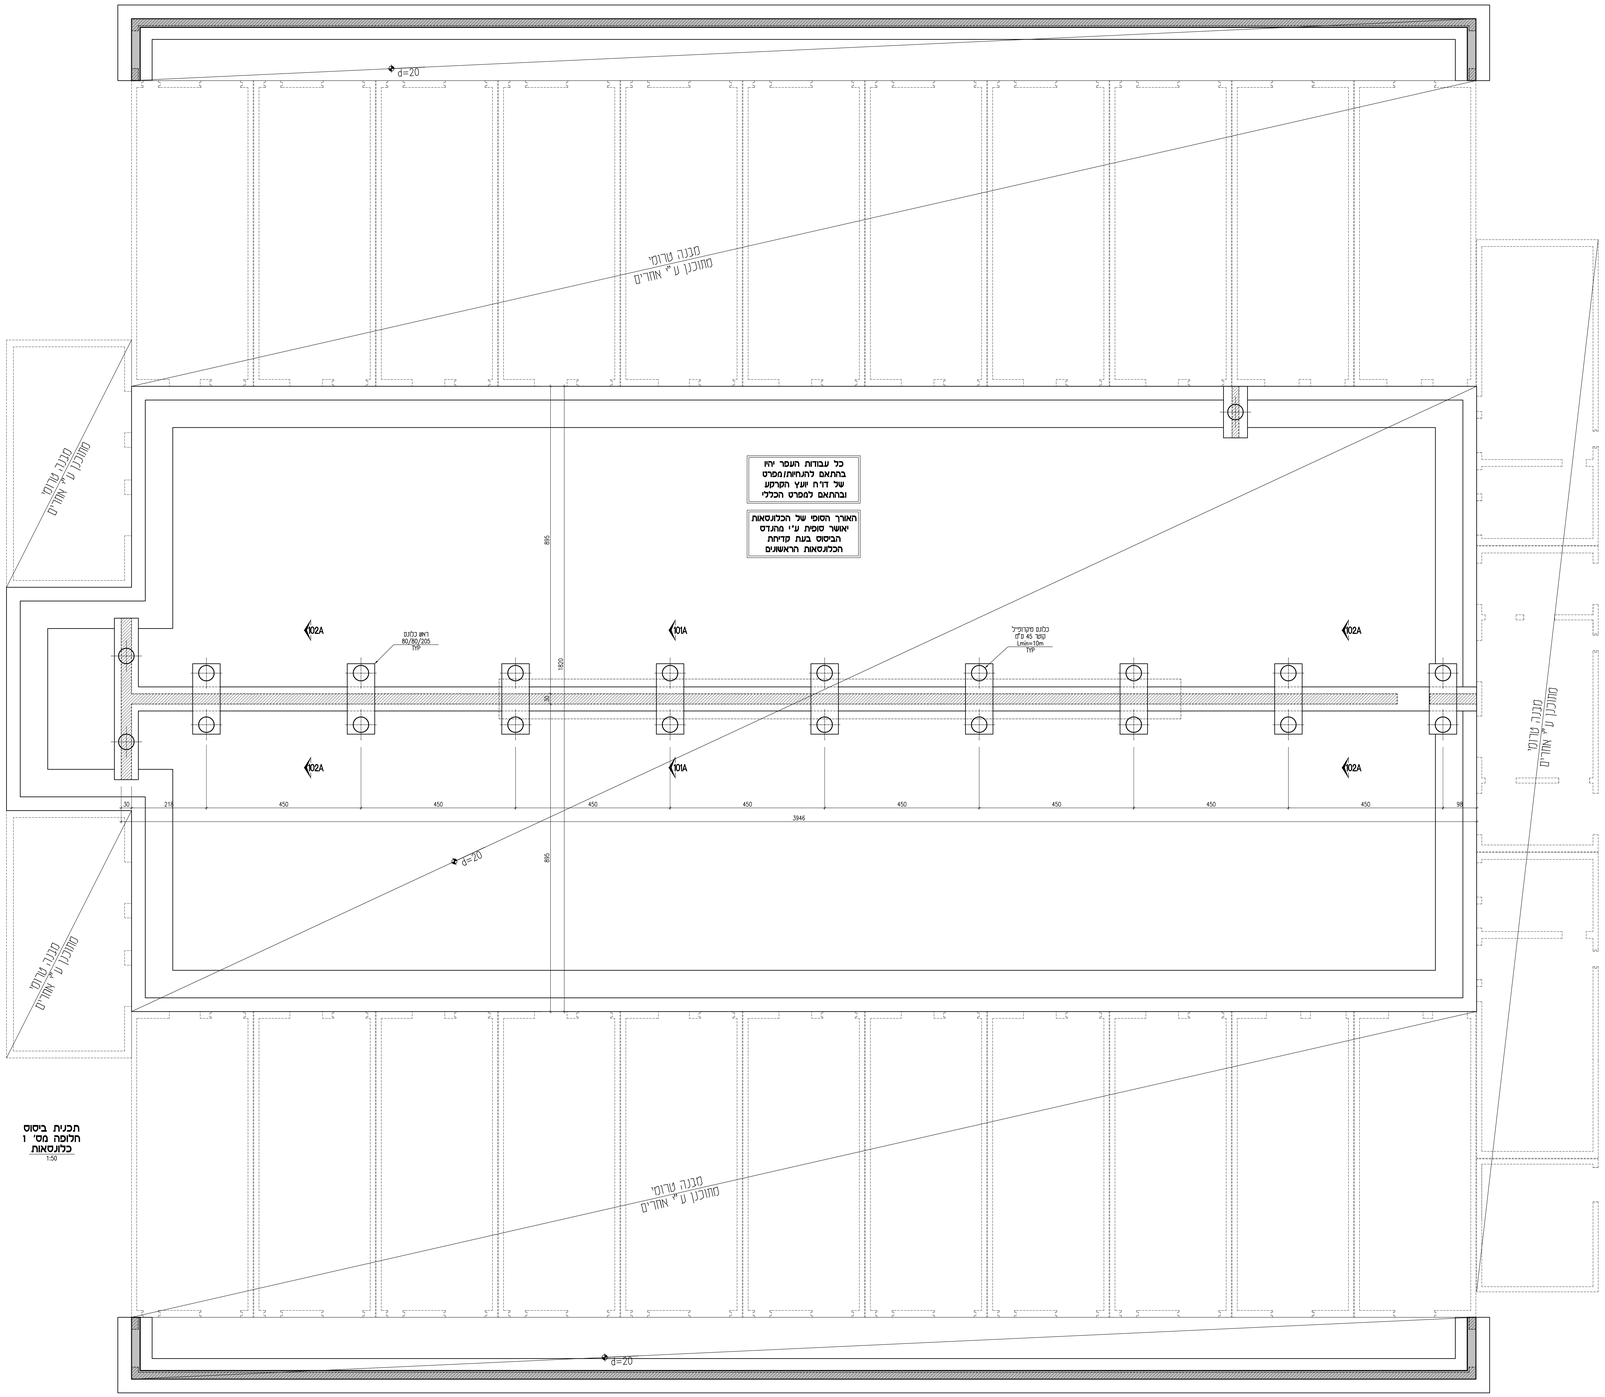

תכנית ביסוס
חלופה מס' 1
כלונסאות
1:50

עודכן לפי מדידה ביום ** של האדריכל

Status Rev.	Date	Description	Drawn	Designed	Checked	Approved
מס'	תאריך	תיאור	צוירה	תוכנן	נבדק	אושר
1	10/03/21	עדכון לפי מדידה	יגיר			
2	19/04/21	עדכון לפי מדידה	יגיר			
3	13/07/21	עדכון לפי מדידה	יגיר			
4						
5						
6						

Revision

הערות :

על המבצע לבכר את המידות ולהודיע למתכנן על כל סטיה, פגיעה, שחיקה או אי התאמה בשרט המשך בעבודה. המתכנן הינו הבעלים הבלעדיים של תכנית זו.

1. אין לעקוף כלא אישור המהנדס בשטח. יש לידון את המהנדס לפחות 24 שעות לפני היציקה.
2. הבטון בכל האלמנטים במבנה הוא ב-30 בשונל' של דרישקס או שו"ת, סוסך מינ' "פ, חוזק בטון 30 מגפ"מ. הבטון צ.ב. 250, נודל אגרגט מקס' 2.5 מ"מ. הבטון לפי רמת השיכה הבדדשת בת" 118 טבלה 3. אלא אם נכתב אחרת.
3. יש לקרוא תכנית זאת יחד עם המפרט הטכני וכתב הכמויות.
4. יש ללמוד את כל הפרטים לפני תחילת העבודה בשטח.
5. כל כיוות הבטון בעובי 20 מ"מ או פחות שהוגדרו ע" יועץ הבטחות בעמדים לאם 120 דקות, יעריהו לפחות כך אחד.

הערה :

1. כיסוי זיון יש לכסות עם רדיום כיסוי מינ' לפי סעיף 7.1 ת"י 466 ולקן 3.
2. בכל מקום מתכנית זיון מסומן:

יש לקרוא :

מינ' בטון חשוף

הגדל המסלק כל המבנים אלון מסומן יהה : Φw8@30
בל קידח בטון יש לקח קלמת מחוזק : Φ6@50/50
אלא אם נכתב אחרת

כל זיון הפלדה בפרוייקט יהה
ממוטות סגולים רותיכים
מפלדה סוג ב- 500w עבלת חוזק
אופיינ (Fsk) של 500 מגפ"מ

Φw 500W-ב

בעבודות ריתוך יהה עוני הריתוך המינימלי
נעוני הבמה הנק ה"משתמר" בתיבור !!

אין למדוד מידות מהגליון

יש להקפיד על חפיה נכונה. במידה ואין חפיה מספיקה בתכנית, על הבנלן לידון את המהנדס ולהשלים את החפיה לפי הצבלה.

טבלת אורכי חפיה

קוטר (מ"מ)	אורך החפיה L (מ"מ)
Φw8	80
Φw10	130
Φw12	155
Φw14	180
Φw16	205
Φw18	230
Φw20	260
Φw22	280
Φw25	320
Φw32	410

הצמחת קוצים לכל אלמנט צומח לפי טבלת אורכי עיגון ולפי תכנית הקונסטרוקציה של התקרה הבאה.

עמוד / קיר מגיע ומסשיך
עמוד / קיר מגיע ומסמיק
עמוד / קיר מתחיל

מדרגים :
Project : בג'צ שטח מחייה
כלא נפחא

לקוח :
Client : שב"ס

נושא הגליון :
Drawing Title : תכנית יסודות
חלופה מס' 1
ביסוס כלונסאות

מפלס :
Elevation : ***

קנה מידה :
Scale : 1:50

גליון מס' :
Drawing NO. : 100A

Work NO. :	Approved :	Checked :	Designed :	Drawn :
21071	נידי	עדי	צוניה	צוניה

מהדורה :
Edition : 003

תאריך : (עדכון אחרון)
Date : (Last revision) 13/07/2021

Construction ● Tendering Review Approved

Kibbutz Yagur Israel
Gidon Zolkov
Consulting
Engineers Ltd.
office@zolkov.co.il
www.zolkov.co.il
TL 972-4-9040666 Fax 972-4-9040668

w:\2021\21071 Prison Nafha\21071.dwg