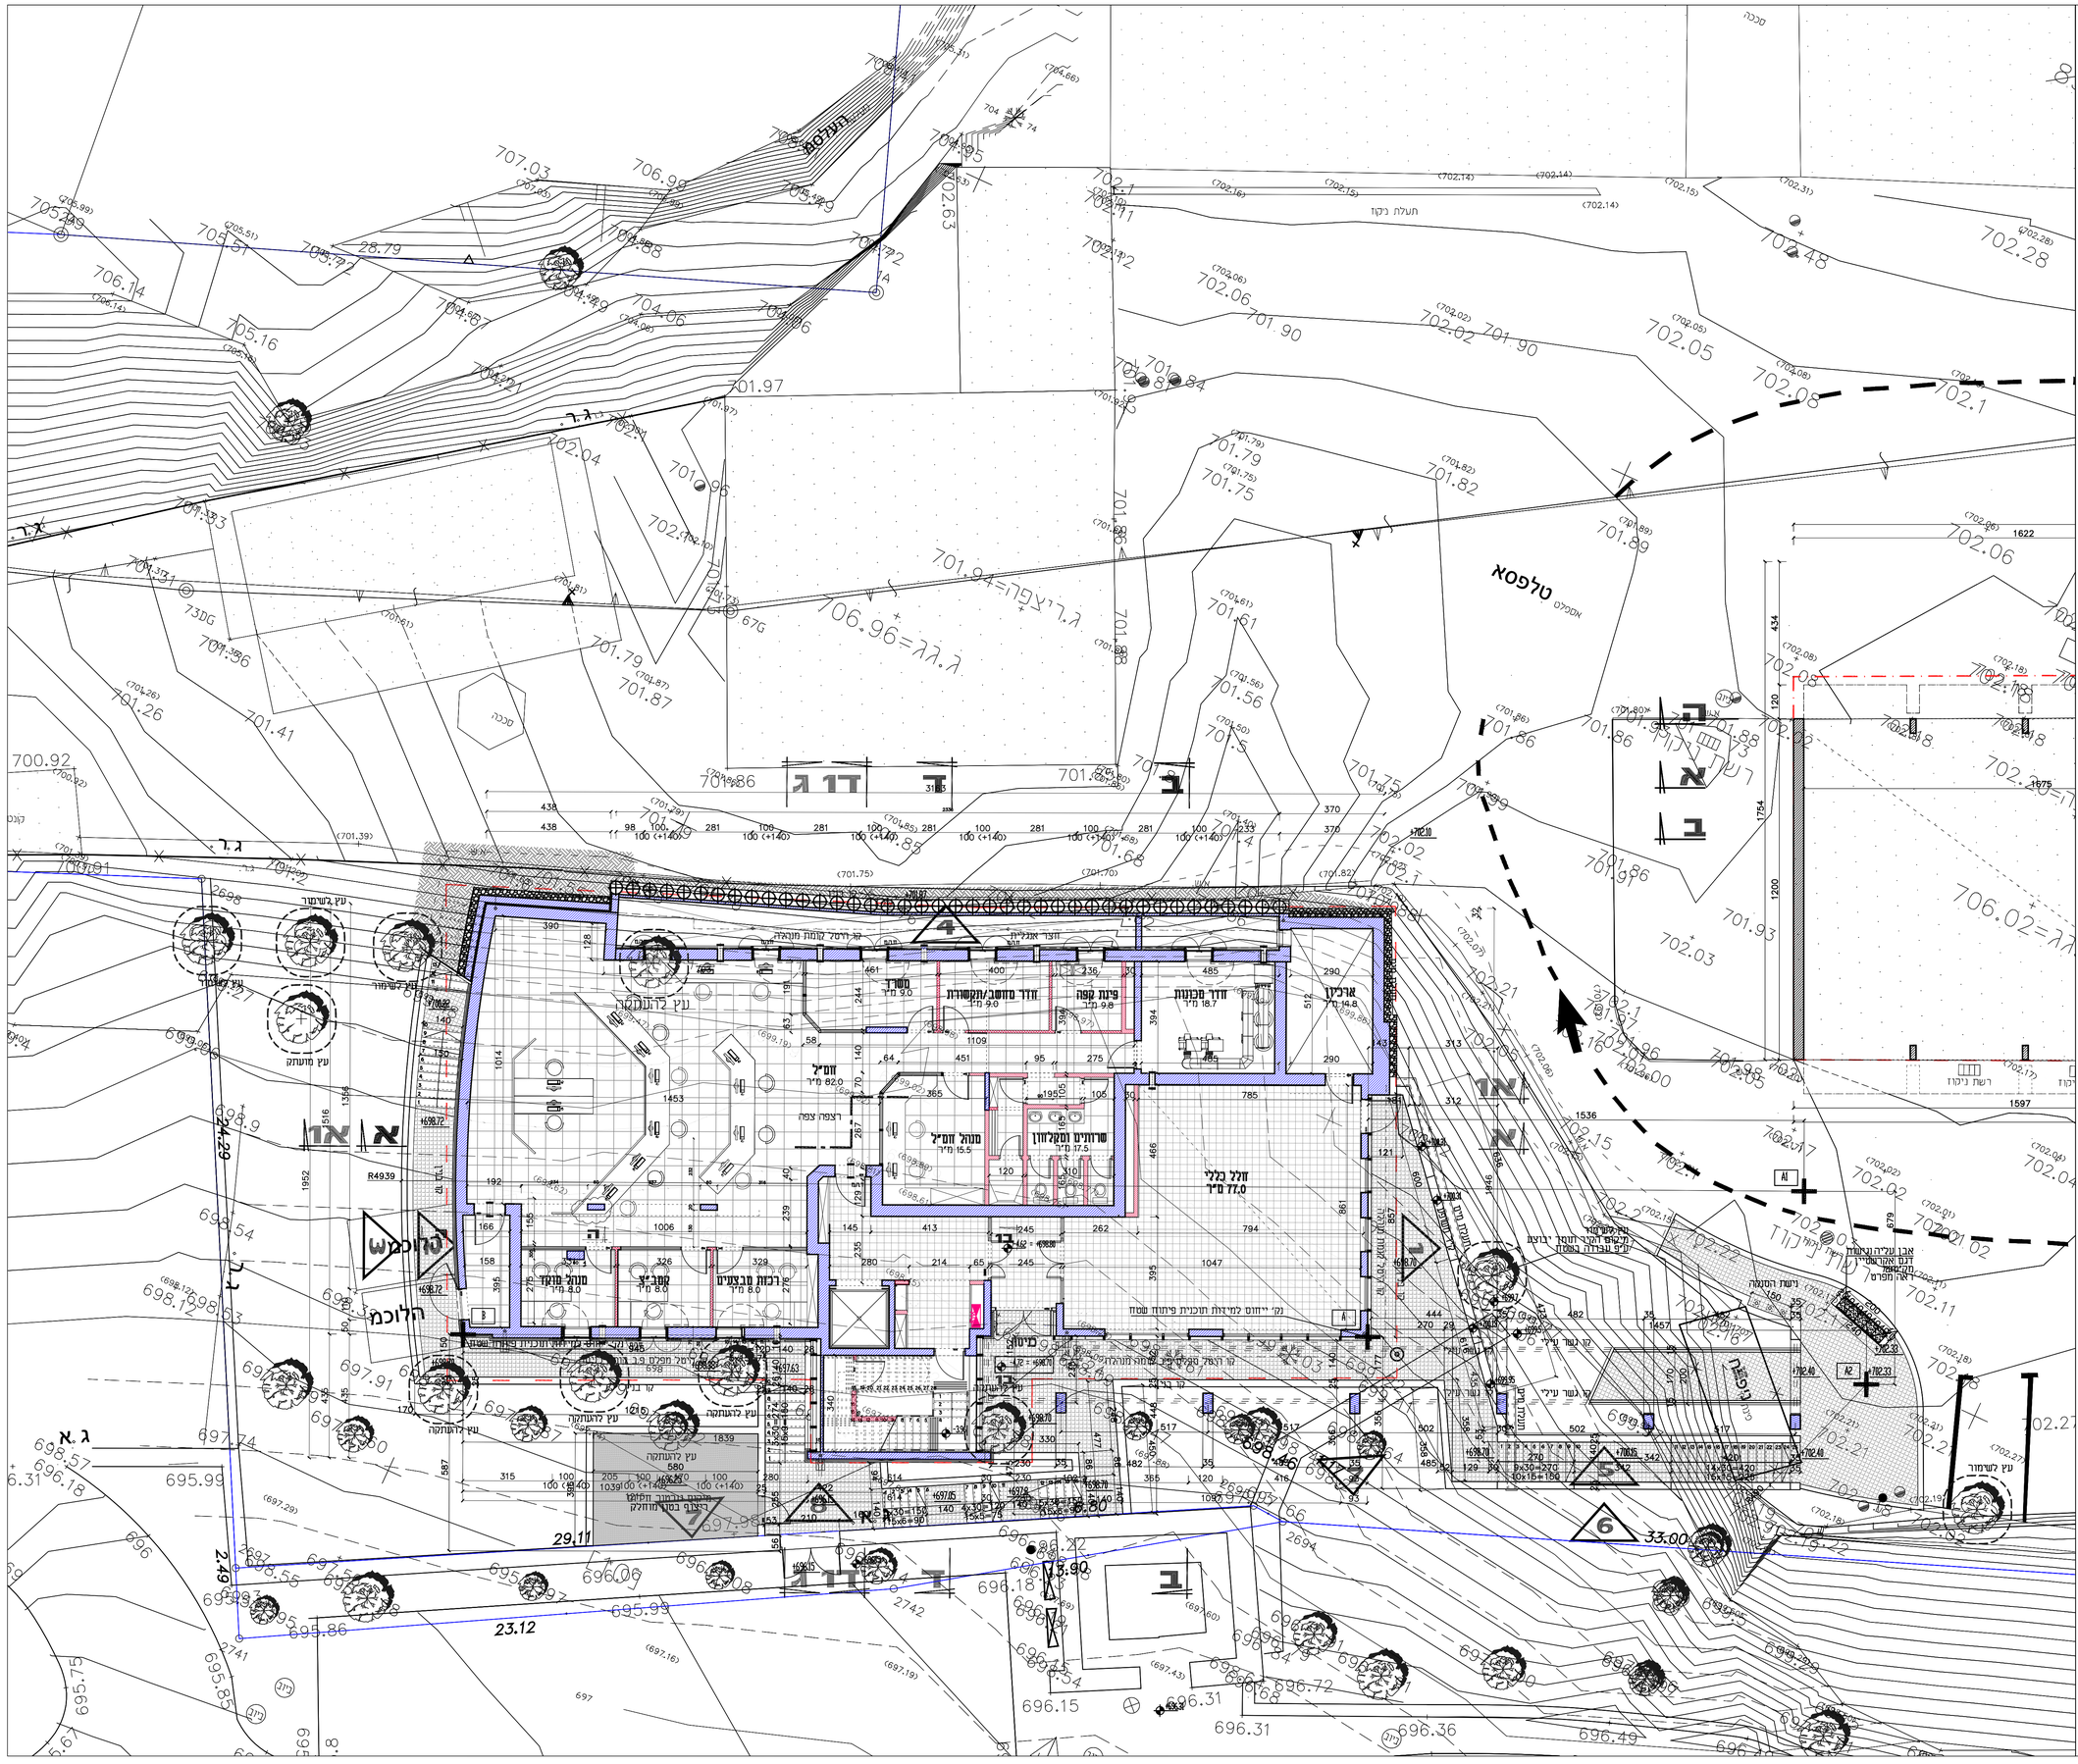

יש לקרוא תוכנית זו יחד עם תוכנית העמדה

תוכנית הנושאת חותמה של יועץ הינה באחריותו הבלעדית של היועץ

קטרי צינורות ניקוז מי גשם הם באחריות יועץ אינסטלציה בלבד

האיטומים יהיו על פי הנחיות יועץ איטום וקונסטרוקטור

טיפול אקוסטי בין הקומהות יהיו ע"פ יועץ אקוסטיקה בלבד

כל העבודות בתוכנית זו יבוצעו ע"פ התקן הישראלי וחוק תכנון ובנייה גם אם סומן אחרת

תפוצה / תאריך / מהדורה								

פירוט שינויים למהדורה:

שינוי	תאריך	מהדורה

מקרא סימונים: פיתוח

(---) מדידה

--- מוצע

נק' ייחוס דיקור בקרקע

עץ להעתקה / עץ מוחתק

כבאות והצלה

עץ לנטיעה

ירושלים 101-1 101

101 1-101 001

מס' גליון

1 מהדורה

שם הקובץ: 101.1 - 101 - 001

נתיב: \101.1-101 \05 - Construction\000 - site

מחשב: Amit

תכנית: תוכנית פיתוח +689.80

קנ"מ: 1:100 תאריך: 08_08_2021

א. א. הירש
אדריכלים
בוני ערים
כרם מהר"ל
04 - 8378240
hirschoffice@bezeqint.net
www.facebook.com/hirsch.glik/

המבצע אחראי למידות ולתיאומן במקום. בכל מקרה של ספק יש לפנות למשרד האדריכל, לפני ביצוע. אין להסתמך על מדידה גרפית בשרטוט. חומרי גמר ואביזרי פירזול יורכבו בבנין רק לאחר אישור דוגמא על ידי האדריכל. תכנית זו הנה רכושו הבלעדי של האדריכל. כל הזכויות שמורות. אין לבצע תכנית זו ללא היתר בניה בתוקף המתאים לתכנית.

לעיון: ☐ למכרז: ☒ לביצוע: ☐