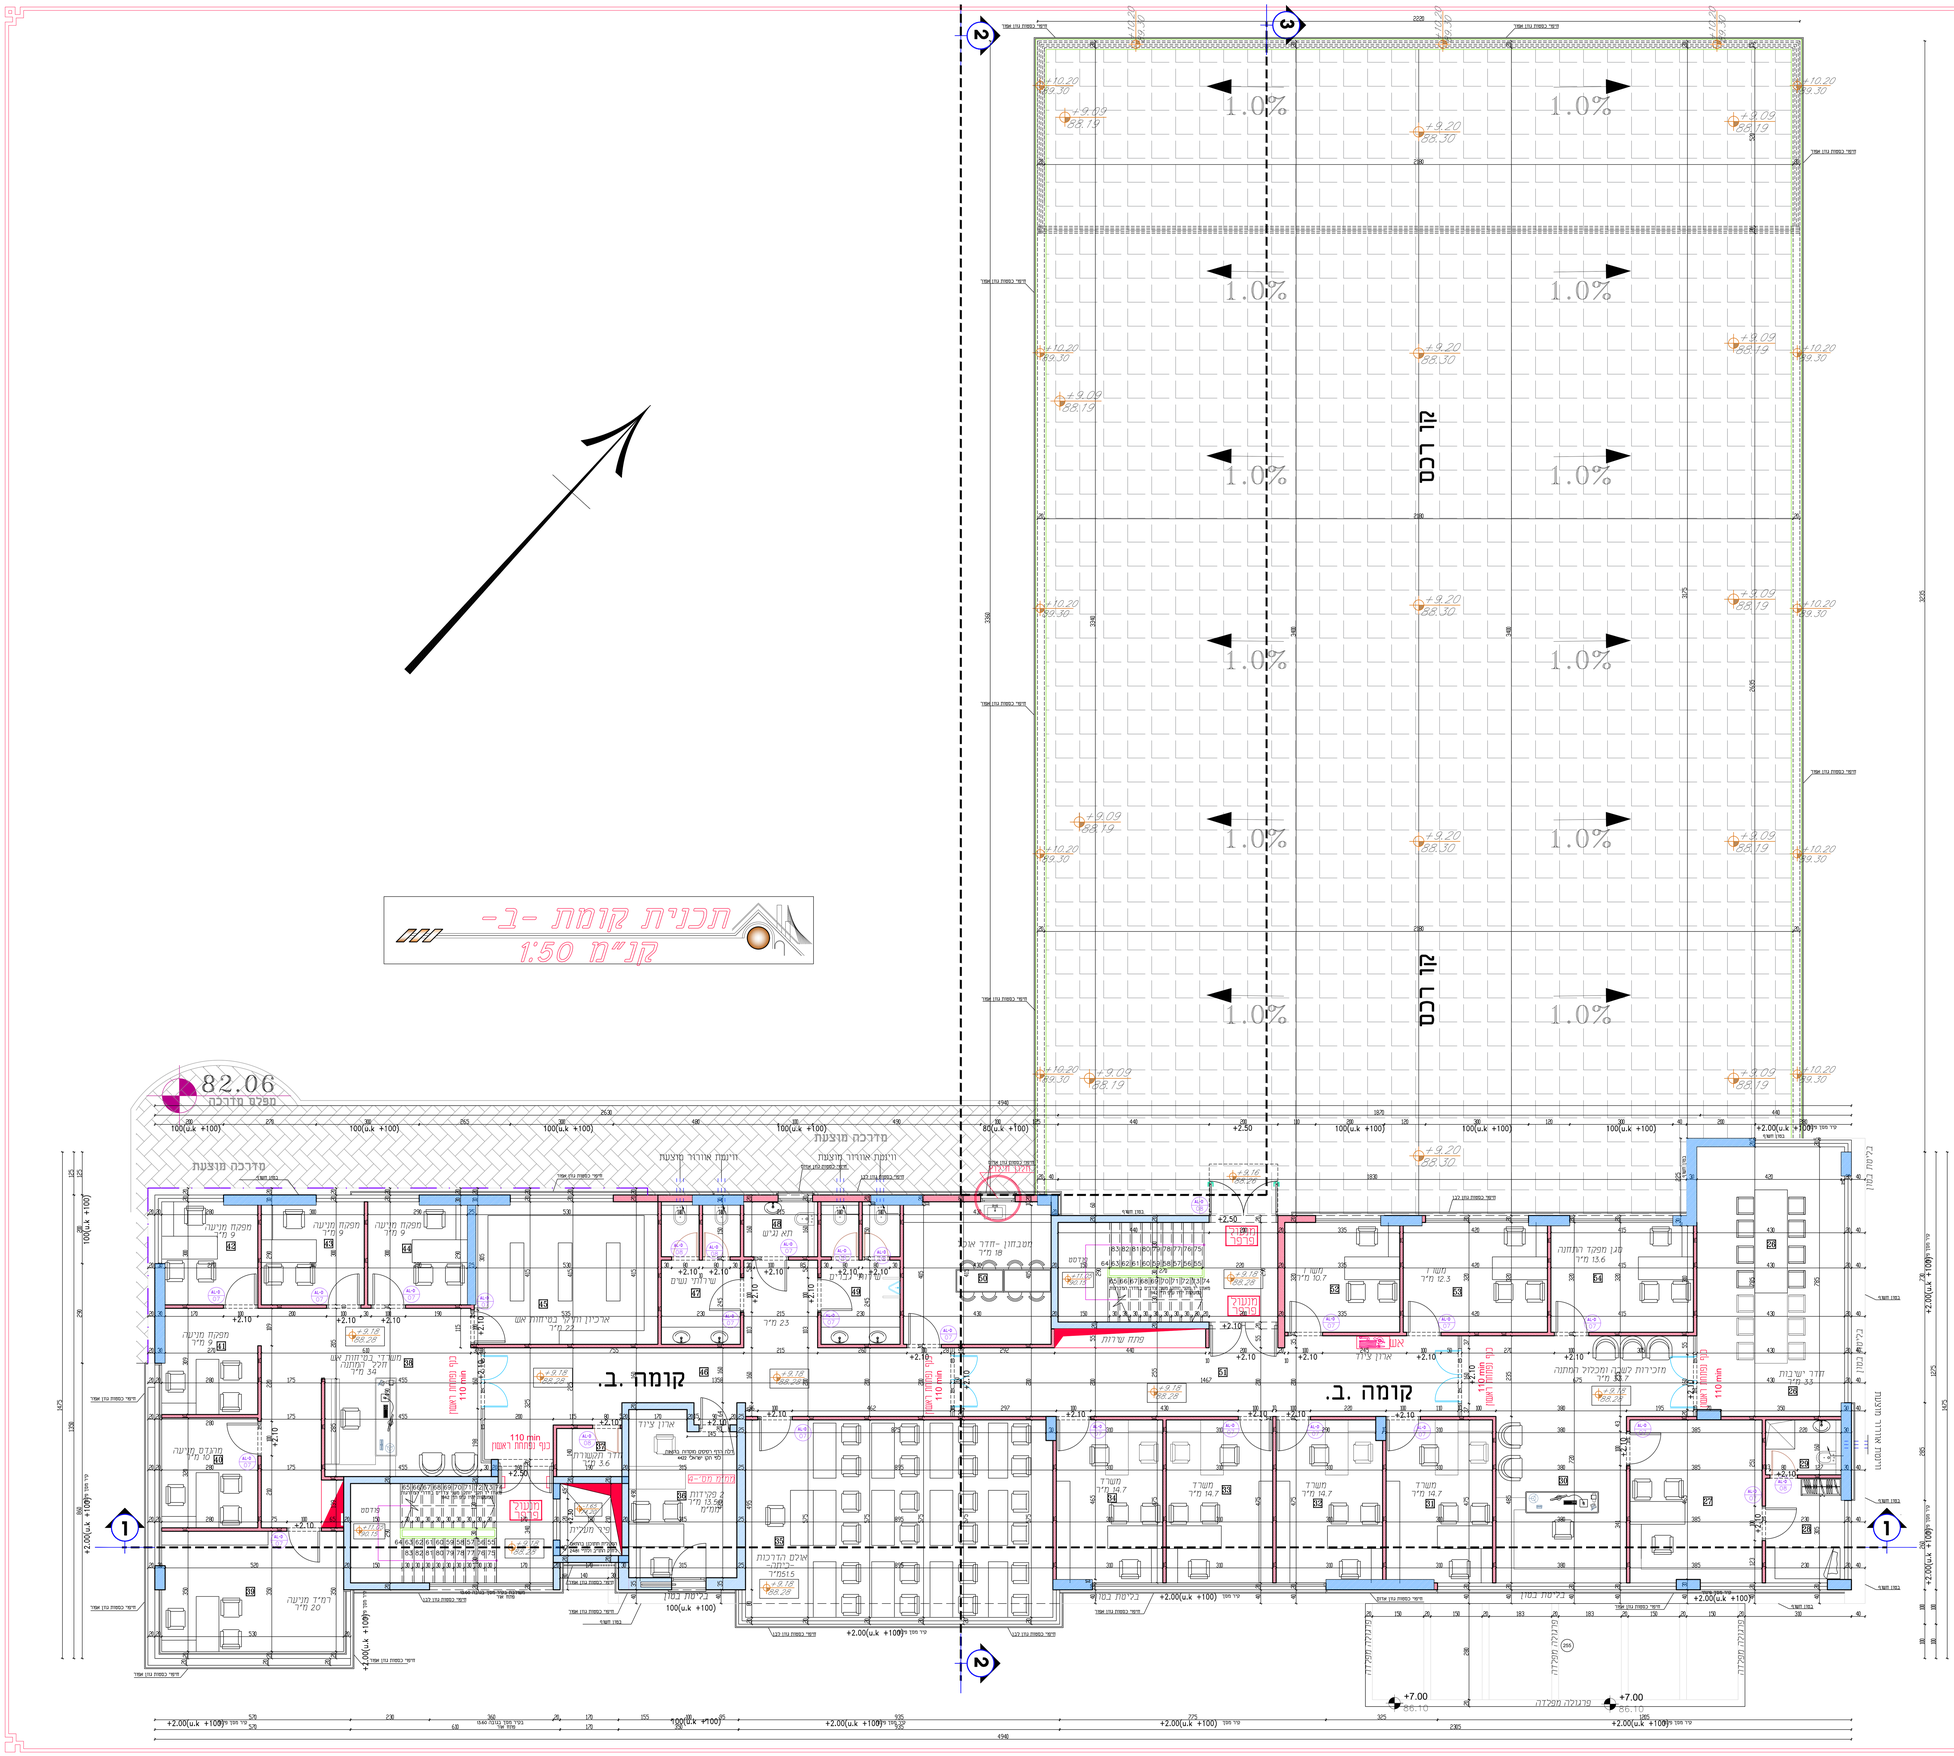
תכנית קומת -ב-
קנ"מ 1:50
קומה ב.
קומה ב.
גג רכס
גג רכס
1.0%
82.06
מפלס מדרכה
מדרכה מוצעת
חזיתות אחורי מוצעת
מסדרון
מעבר
מחסן
מטבחון -חדר אוכל
מזכירות ומכלול המתנה
חדר ישיבות
אולם הדרכות
מרפאה
מרפאה
מרפאה