שם בודק	סלימאן וישאחי
שם שרטט	מוחמד פאוזי
שם מתכנן	מוחמד פאוזי
תאריך	2021-12-02
מהדורה	0
סטטוס	למכרז
קנה מידה	1:50
מפסר תכנית	E-P
נושא תכנית	כח וקירות
מספר פרויקט	3167
שם פרויקט	קומת משרדי
הוכן עבור	בית חולים פוריה
דואר אלקטרוני	info@sw-eng.co.il
טלפון	04-9913446
משלוח דואר	ת .ד425עכו 2451710
כתובת	עכו 8החרושת

ייעוץ ופיקוח ,תכנון ,הנדסת חשמל ובקרה

סלימאן וישאחי מהנדסים ויועצים בעמ
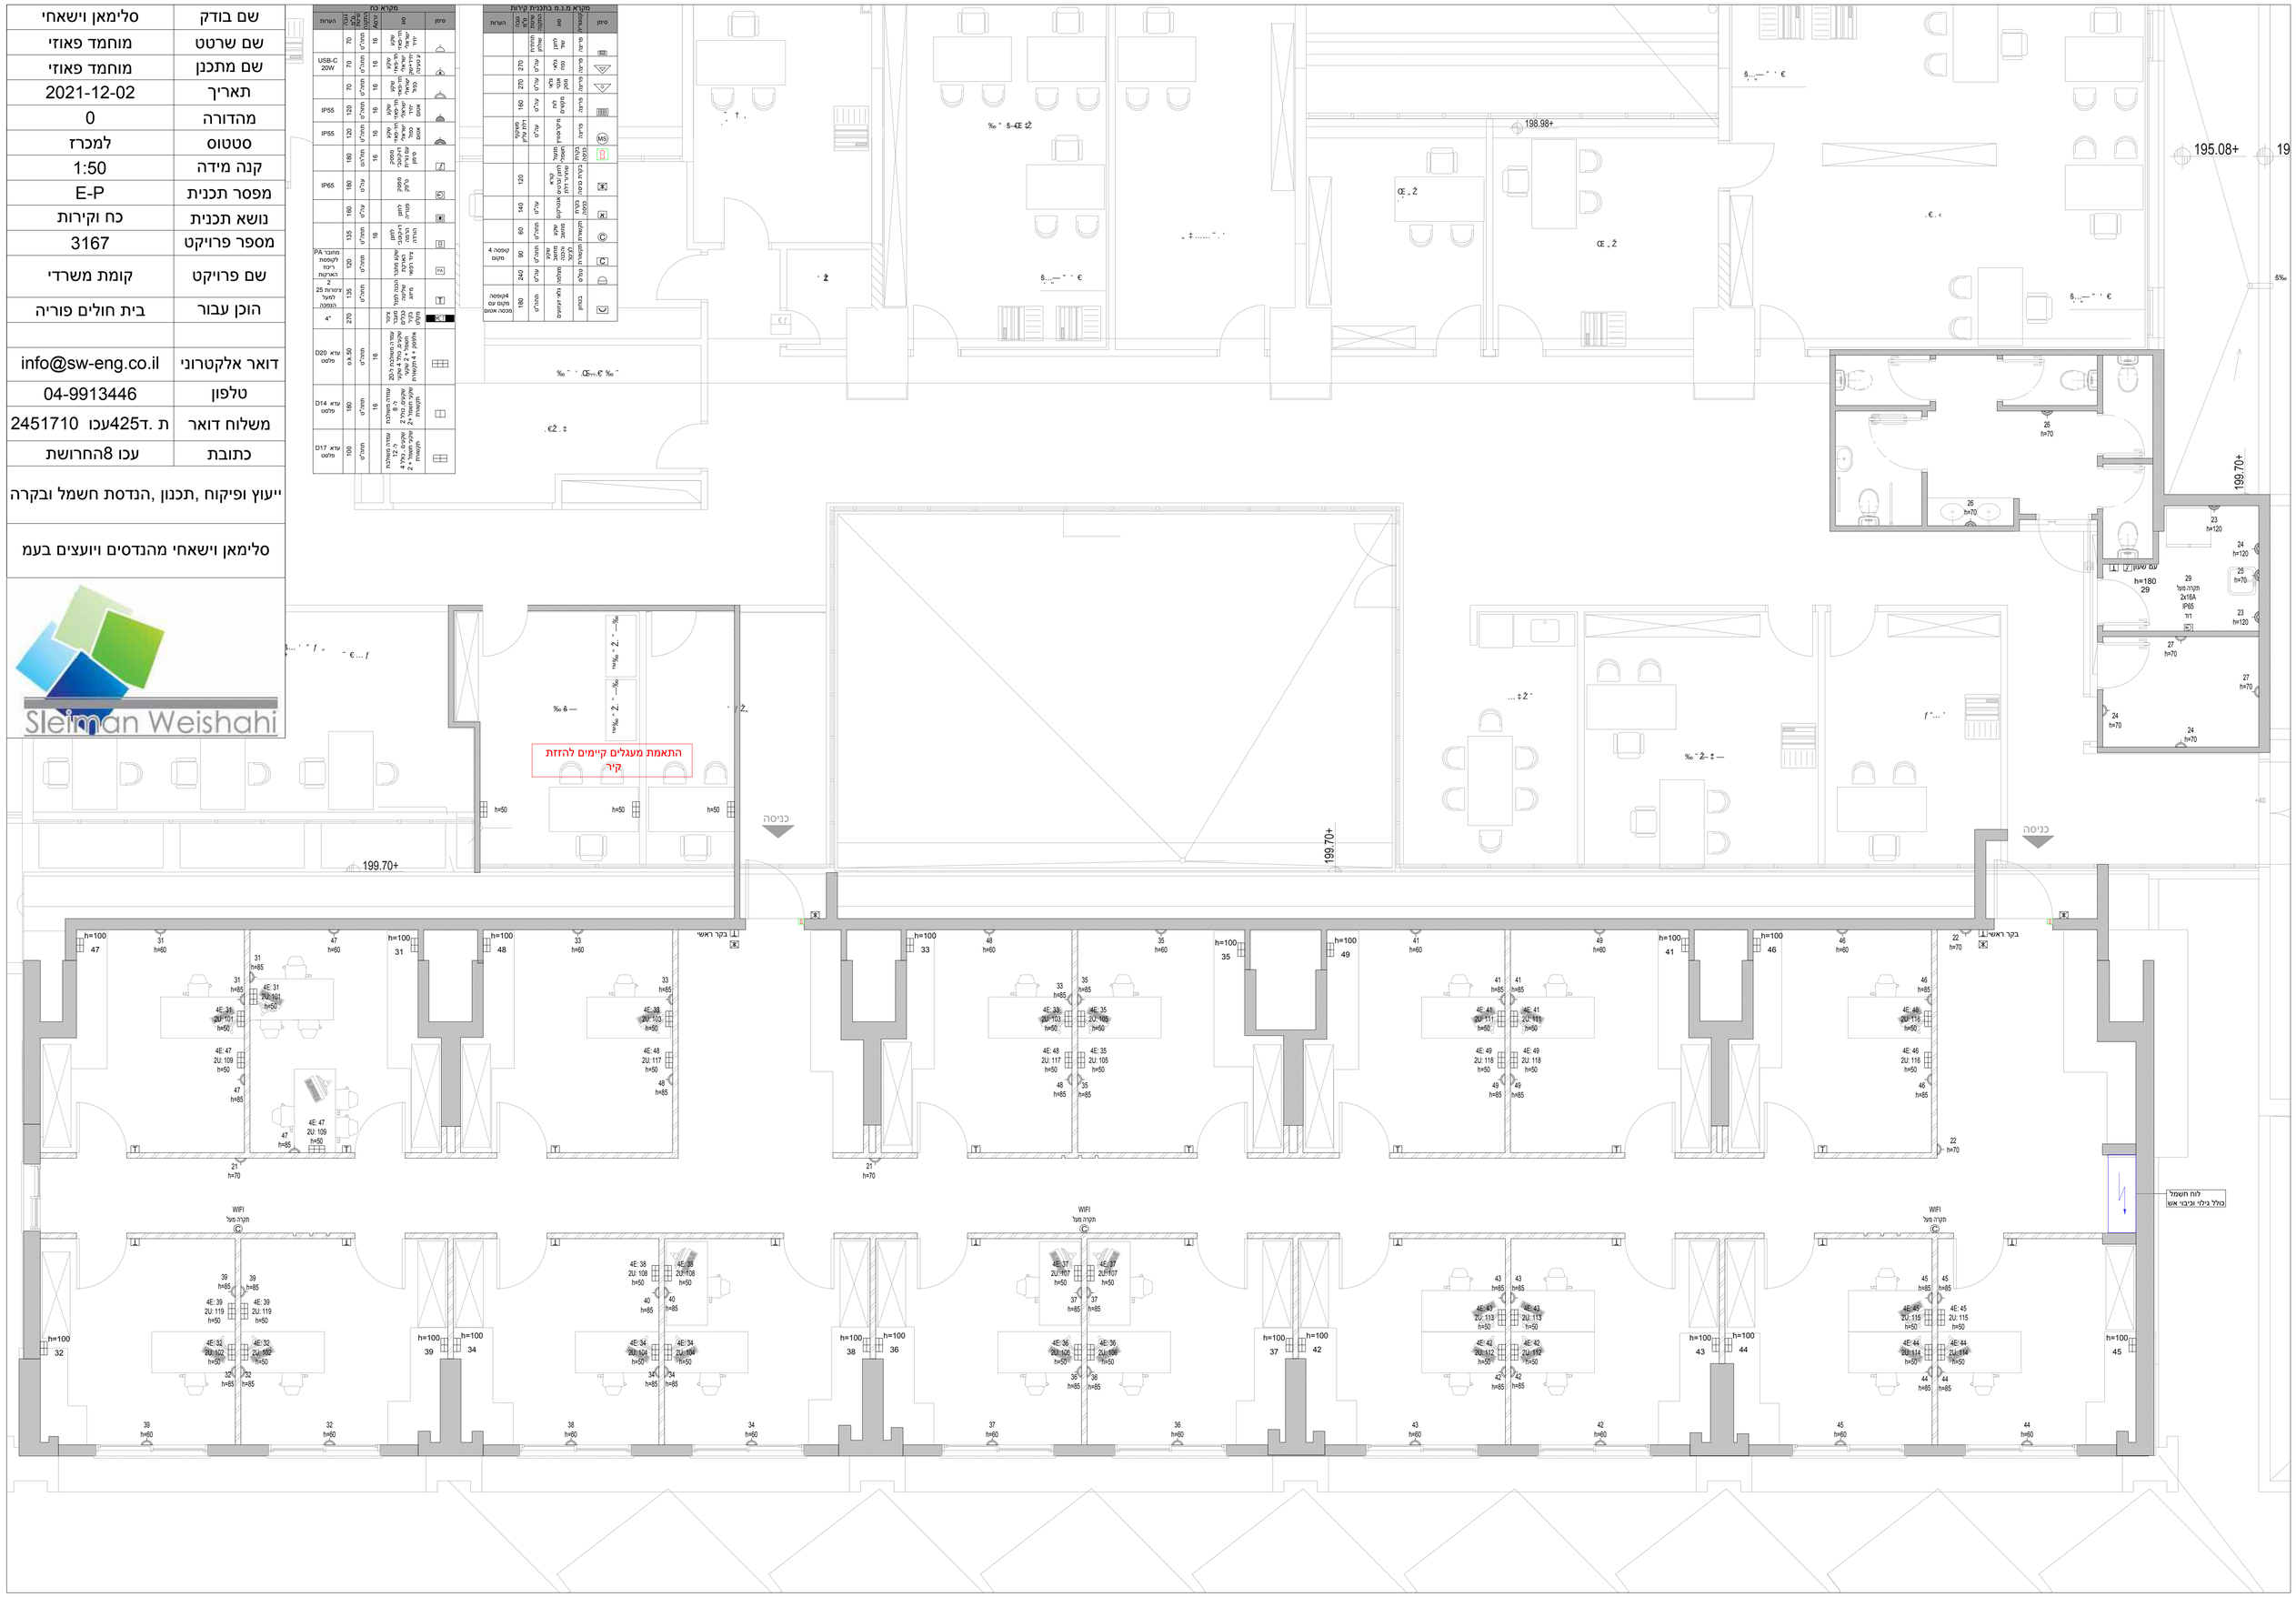
Sleiman Weishahi