המבצע אחראי לבדיקת המידות ולהתאמתן במקום .
על המבצע לבקר את כל המידות ונל כל שנוית או אי התאמה עליו להודיע למתכנן.
אין לבצע תכנית זאת ללא קבלת כל ההתרים הנדרשים מהרשויות.

תאריך	
מנהל פרוייקט	
מתאם תכנון	
אדריכל	
קונסטרוקציה	
חשמל	
אינסטלציה	
מזגן אויר	
יועץ קרקע	
יועץ בטיחות	
מתכנים	
מעליות	
רח' מזמינה	
מעל"א	
קשר אלחוטי	
קשר קווי	
אל"ם אבטחה	
מהדורה	

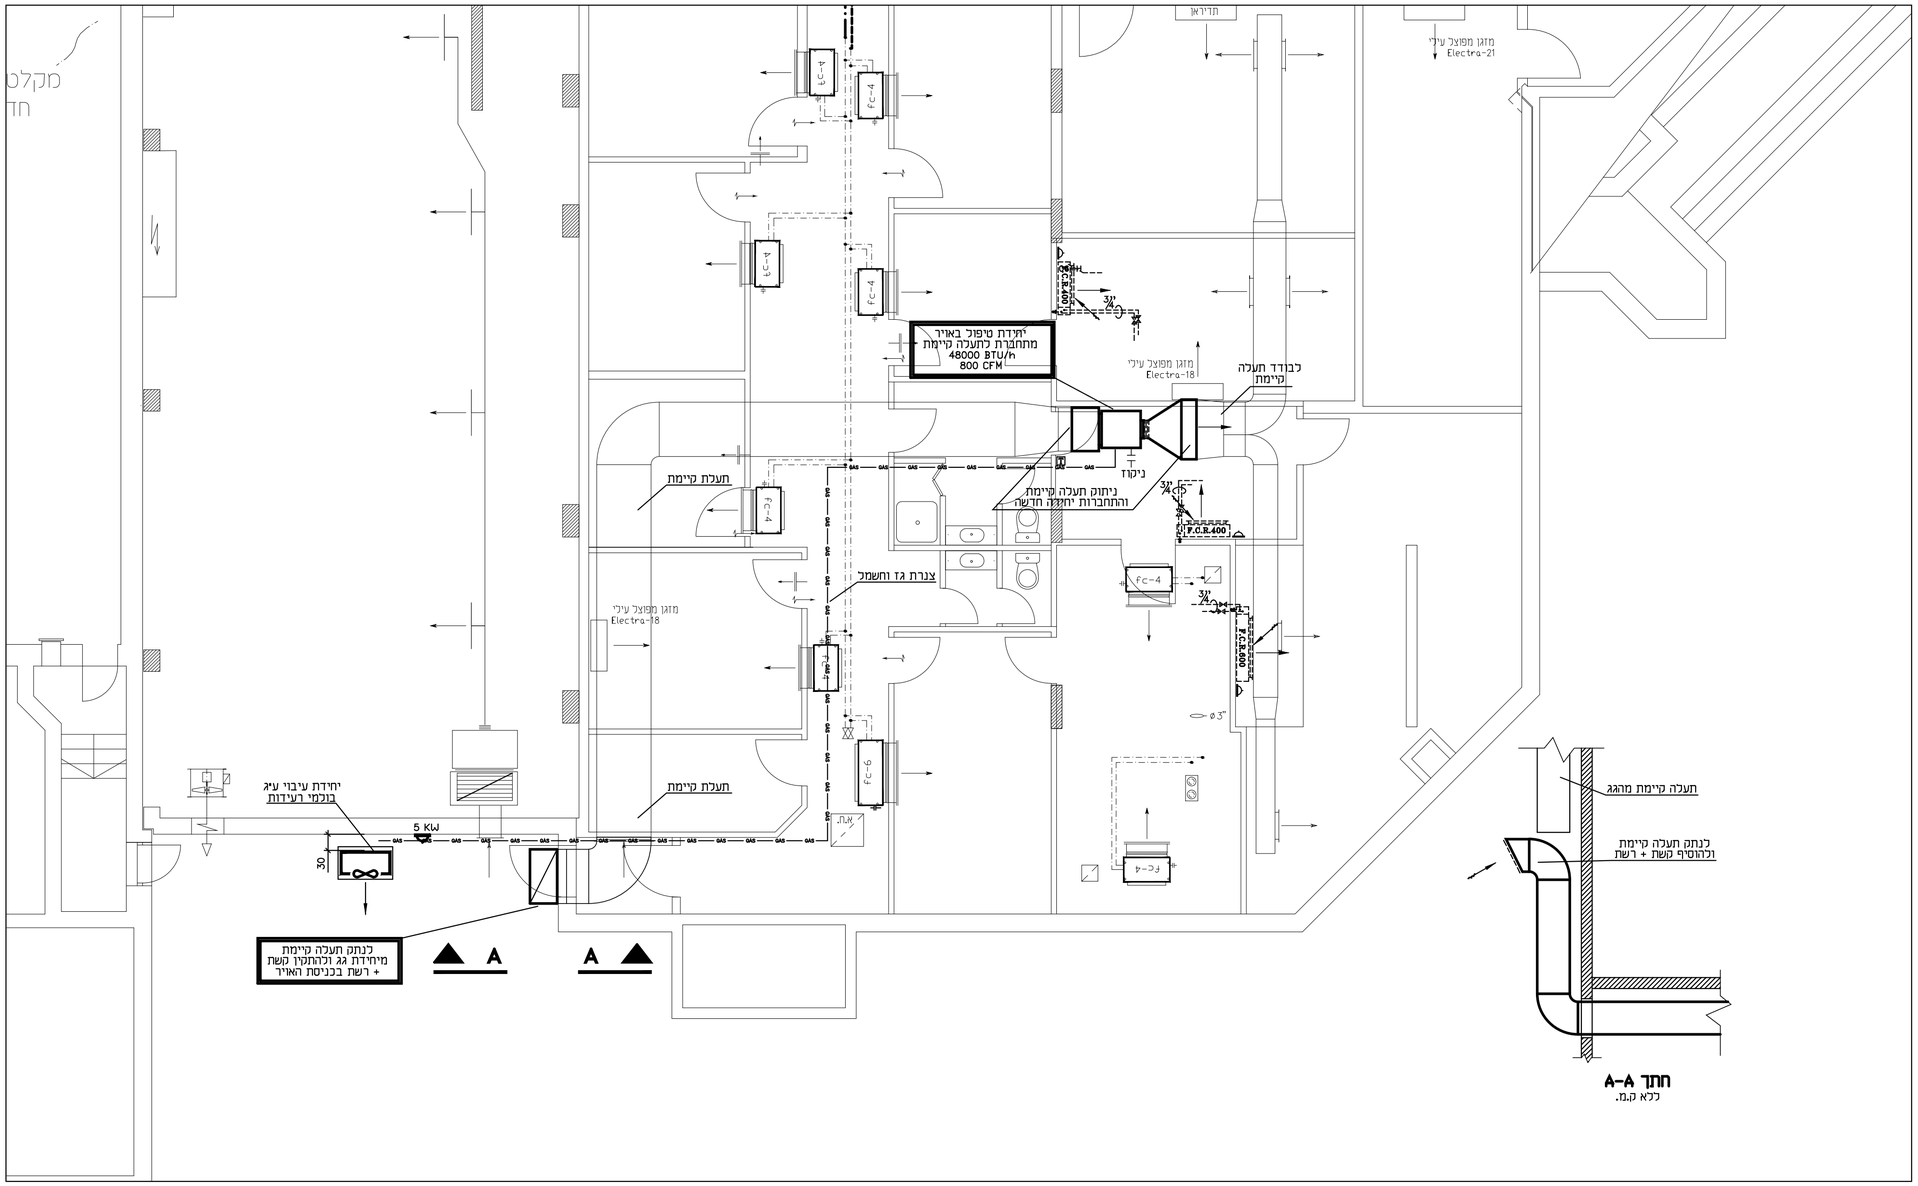

1	הרני נעם	3.11.20	שינוים לפי המזמין
מהדורה	מזמינה	תאריך	**שינויים**

משטרת ישראל
אגף תמיכה לוגיסטית
מרכז הבנוי

כתובת: בעלי המלאכה 41, רמלה
טל. 08-9124365 פקס. 08-9124393

מפא"ר/מחוז: ירושלים **אזור/מדור:** ירושלים **תחנה:** מתחם יהודאי

חטיבה:

סוג מקצוע: **מזוג-אויר**

מהדורה	גליון מס:	מס יחידה:
0	2591-1-20-X	

תכנית: **מתחם יחודאי - מחלקת חבלה**
שדרוג טיפול באויר חיצוני
מזוג-אויר

	○ לעיון	○ לאישור	◎ למכרז	○ לביצוע
אישור			הרני נעם	
חתימה			הרני נעם	
תאריך			07.02.21	

תכנן: זאב
שרטט: גלינה
קנ"מ: 1:50

הרני נעם מהנדסים יועצים בע"מ
HARARI NOAM Consulting engineers Ltd.
רח' כשם 7 קריית מטלון, פתח-תקווה מיקוד 49170
7, Leshem St. K.Matalon Petach-Tiqva.49170 Israel
FAX. 03-9211392 פקס. TEL. 03-9211197 טל.
E-mail: hararinoam@bezeqint.net

file:	Xref:
2591-01-18	xr_yehudai msd plv6
תאריך עדכון	
3.11.20	