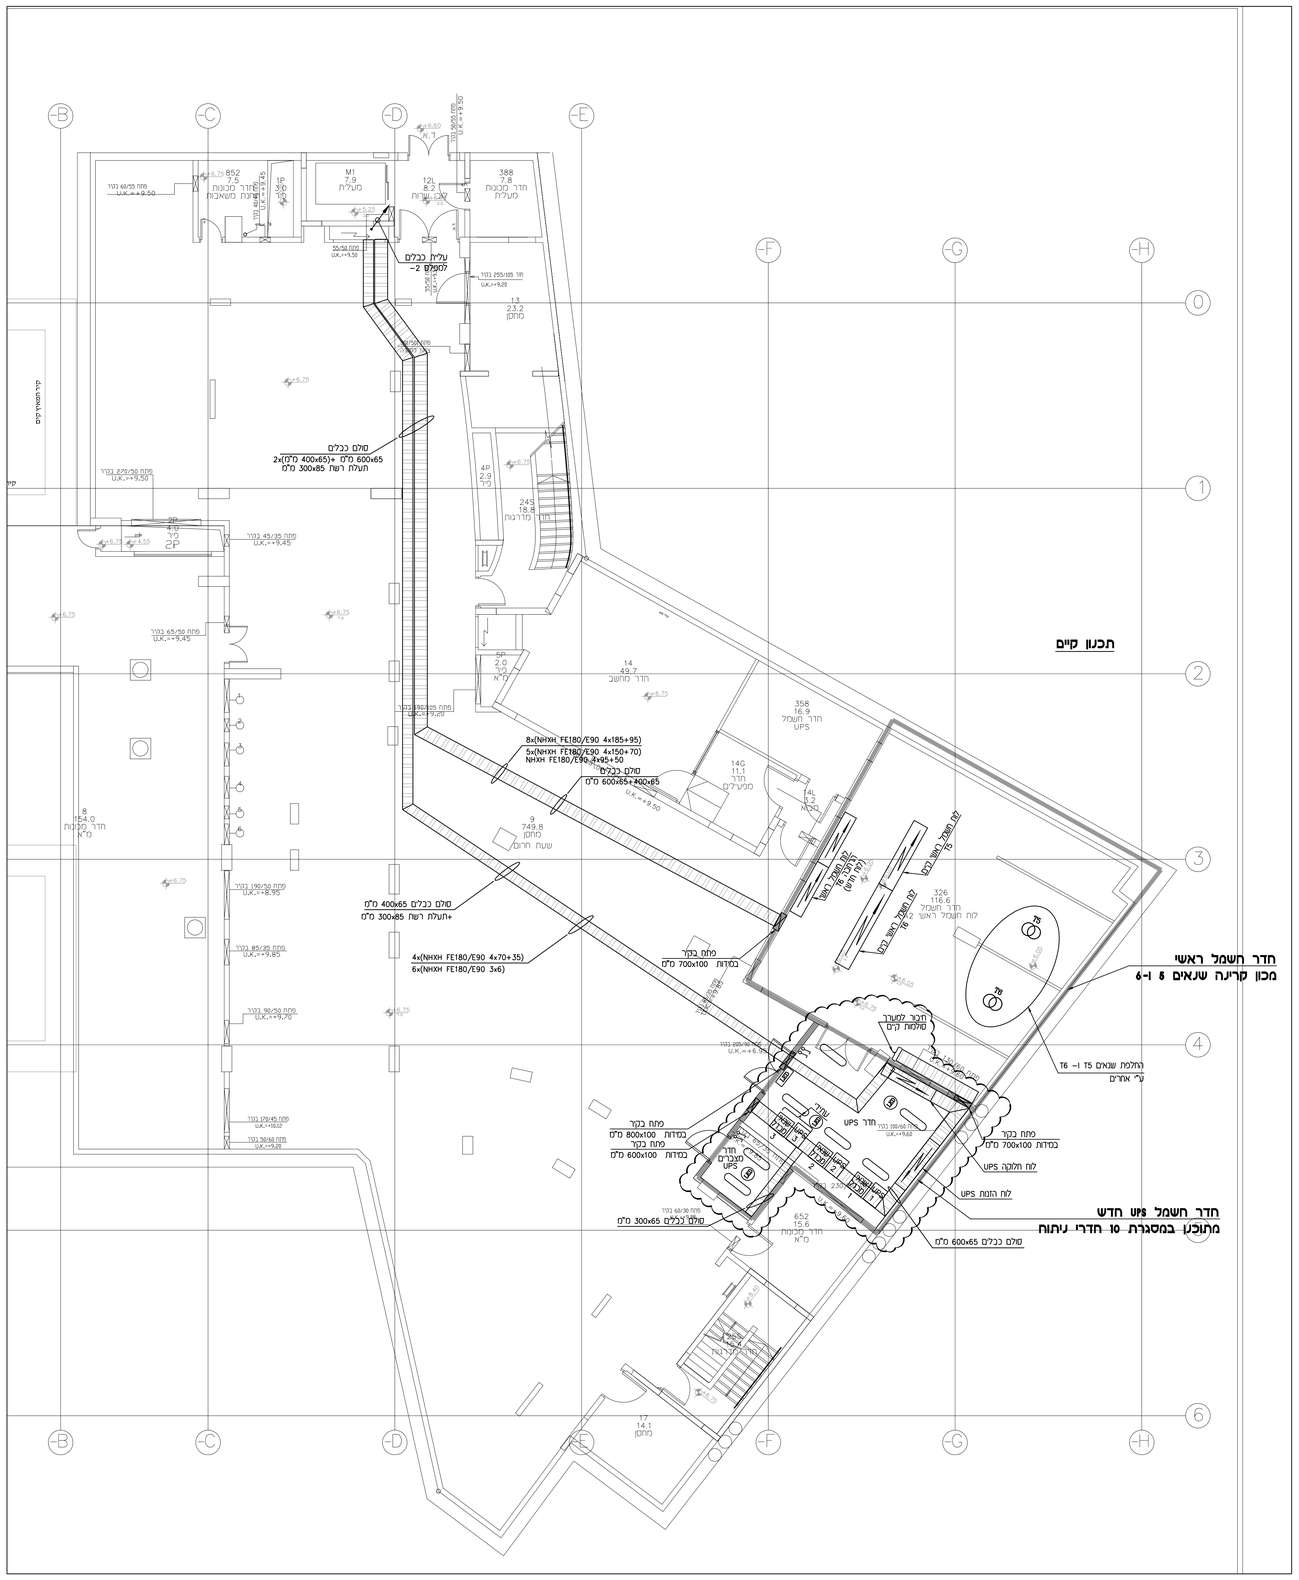

רשימת גופי תאורה

סימון	הגדרות טכניות	התקנה	נורה	דגם	יצרן/סוכן	סימון
	גוף ודיפיזור פוליקרבונט קליפסים נרוסטה IP 65	גלוי	24W LED	LINDA LED	FILIPPI	#24W-03-01
LED	גוף תאורה חרום עשוי פוליקרבונט כולל מערכת בדיקה עצמית נורות חיוי 170 לומן 7 – 120 דקות גיבוי	גלויה על התקרה	3W LED	730 ST	אלקטרוליט	#3W-04-01
LED	שלט יציאה חרום עם נורות LED	גלויה	LED	EL 622 LED	אלקטרוליט	#00-01

מס'	תאריך	סוגת השינוי
5		
4		
3		
2		
1		

תפוצה

שנויים

לעיון ☐ לתכנון ☐ לביצוע ☒

המבצע אחראי לבדיקת המידות ותאום בפועל. הבדיקה והמחקה מול כל מפות אי אי התאמה בין הנדון לתוכנון הבנת זו אסורים על לקבוע מדות על ידי מדידה במדפוס. אין לבצע אשר המתכנן

תכנון אדריכלי:
שרון אדריכלים
ארד שרון, שרון מר זאב בע"מ
שד' יהודית 6 תל-אביב
טל: 03-6244800 פקס: 03-6244700

ניהול ופיקוח: קידן ניהול פרויקטים

Electrical Eng. LTD.
רח' הבונים 1 רמת גן 52462 פקס. 03-6134185 מר. 03-6134177
E-mail: eng@semo.cc

מרכז רפואי תל אביב ע"ש איליאס סורסקי
THE ELIAS SOURASKY TEL AVIV MEDICAL CENTRE

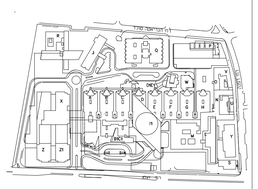

בנין סורסקי
מרתף

שם הגרפיון					
מרתף -3 אגף A1 תכנית חשמל – כח ותקשורת					
					1:100 :מ.ק
מהדורה	אשור מופי	אשור	בקר	מפרס	תאריך
0	סמו	גל	גל	אוטמה	21.07.21
קוד נקוה	מס' פרויקט		קוטה, מבנה	מקצוע	מס' דף
MA	205	-3	E		10

MUNICIPALITY OF TEL AVIV - YAFFO
STATE OF ISRAEL - MINISTRY OF HEALTH
עיריית תל אביב - יפו
המשרד לבריאות

Z:\M\MA - 205\MA205-E20.dwg - 14/Jun/2022

Z:\ARMA - 205\MA205 E10.dwg 14/06/2022 15:10:21 ual.
Previous paper size: (899.96 x 599.96 mm)