*פירוק מערכות מיזוג אוויר קיימות באופן זהיר ומבוקר. באחריות קבלן מ"א והנחיות המזמין והפיקוח.
*מיזוג איזור משרדים יהי באמצעות מזגנים מפוצלים עצמאיים.
*תיאום מיקום מפזרים במסדרון על פי הנחיות המזמין והפיקוח במהלך הביצוע.

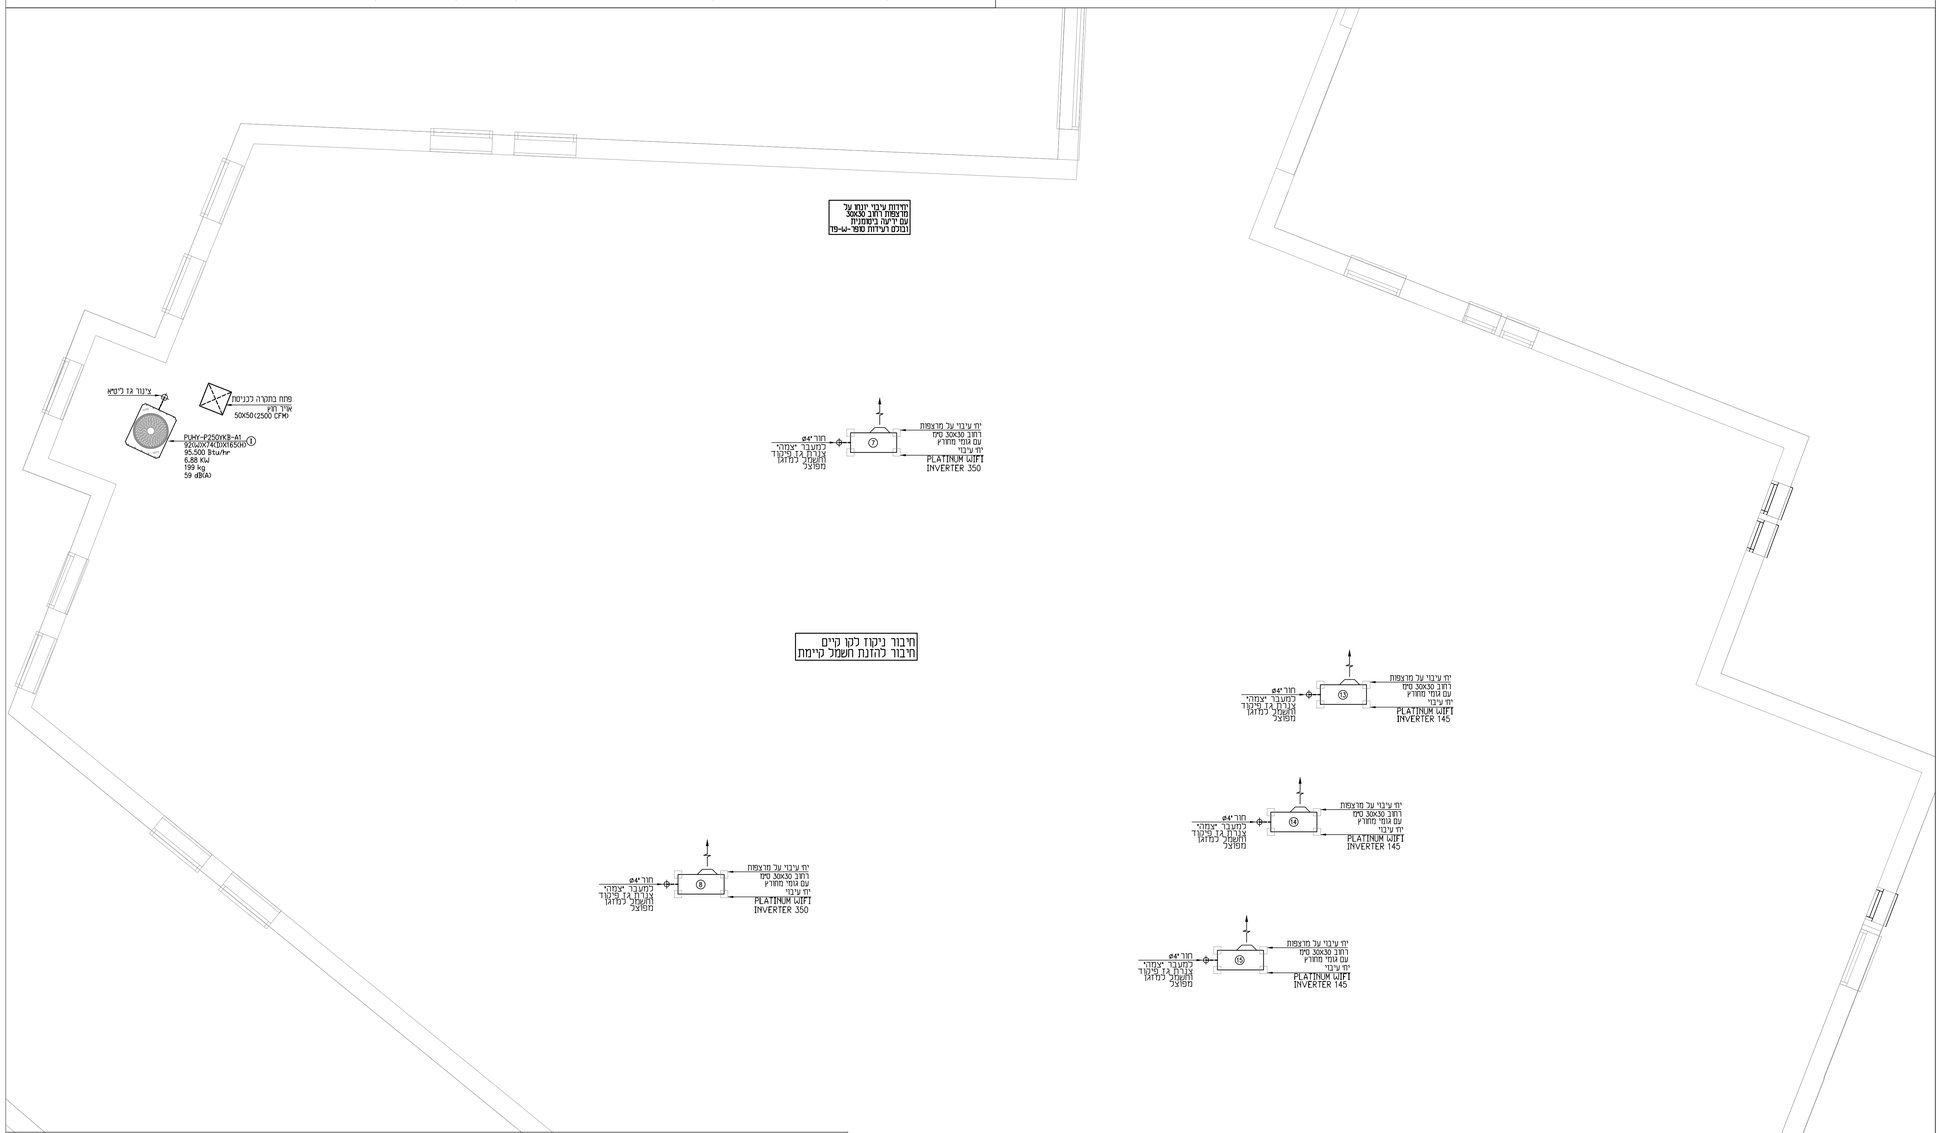

נתוני ציוד כפר שאול- גריאטריה, משרדים

מס' יחידה	מיקום	סוג מאייד	כמות	דגם לפי יחידה	תפוקת קירור, BTU/hr	ספיקת אויר, CFM	הזנת חשמל KW		מידות. מים רוחב W	עומק D	מידות יחי גובה H	יחידת עיבוי	מידות יחי
①-⑥⑨⑯	ריפוי בעיסוק	עילי	8	PLATINUM WIFI INVERTER 170	12.100	350	1.55	230/50/1	83.5	20	28	PLATINUM WIFI INVERTER 170 X8	80X550(H)X31
⑦-⑧	מקלט	עילי	2	PLATINUM WIFI INVERTER 350	24.050	760	3.5	230/50/1	118	34.5	26	PLATINUM WIFI INVERTER 350 X2	94X810(H)X39
⑩-⑮⑲㉔	מקלט	עילי	8	PLATINUM WIFI INVERTER 145	19.400	760	1.4	230/50/1	83.5	20	28	PLATINUM WIFI INVERTER 145 X8	80X550(H)X31
㉑	מקלט	עילי	1	PLATINUM WIFI INVERTER 230	17.100	560	1.41	230/50/1	99	22	31.5	PLATINUM WIFI INVERTER 230 X1	84.5X700(H)X33.5
⑰-⑱	מקלט	עילי	2	PLATINUM WIFI INVERTER 450T	31.000	910	2.5	230/50/1	144.5	27.5	34	PLATINUM WIFI INVERTER 450T X2	80X550(H)X31
㉒	חדרי מיזוג יח' אויר צח	אנכי תמכי על הגחר	1	PEFY-P250VMHS-V-E X2	95.500	2500	2	400/3/50	141	56	120	PUHY-P250YKB-A1	PUHY-P250YKB-A1 92(40)X74(2X)X1650(H) 95,500 Btu/hr 199 kg 59 dB(A) 400/3/50 6.88 KW 3X10 A ①

התחברות לגג

מס'	מהות השנוי	תאריך	חתימה
1	עדכון תכנית משרדים. מיקום מעבים על בקיר חיצוני	9.02.2022	איילה

N

לעיון | למכרז | לביצוע

י. עירוני מהנדסים יועצים 1989 בע"מ
ת.ד.3095 ירושלים 91030
טלפון : 02-6723303 פקס : 02-6723304
דואר אלקטרוני : i-irony@zahav.net.il

I. IRONY, CONSULTING ENGINEERING 1989 LTD
P.O.B 3095 JERUSALEM 91030 ISRAEL
TEL: 02-6723303 FAX: 02-6723304
E-mail : i-irony@zahav.net.il

התכנית הינה רכושו הבלעדי של המתכנן,וכל הזכויות שמורות.
על המבצע לבדוק התכנית ולהודיע למתכנן על כל ליקוי או אי התאמה במידות - לפני המשך העבודה.

כפל שאול
מחלקת גריאטריה
תכנית מ"א ואיורור
איזור משרדים

ק.מ.	1:50		
שרטט	איילה	תאריך	18/01/2022
בדק		תאריך	
עדכון מס'	תכנית מס' 1745-6	שם הקובץ	p:\1700\1746\1745-6