רשימת תפוצה

תאריך

מס'	שינויים	שם	תאריך
3	-	-	-
2	-	-	-
1	-	-	-

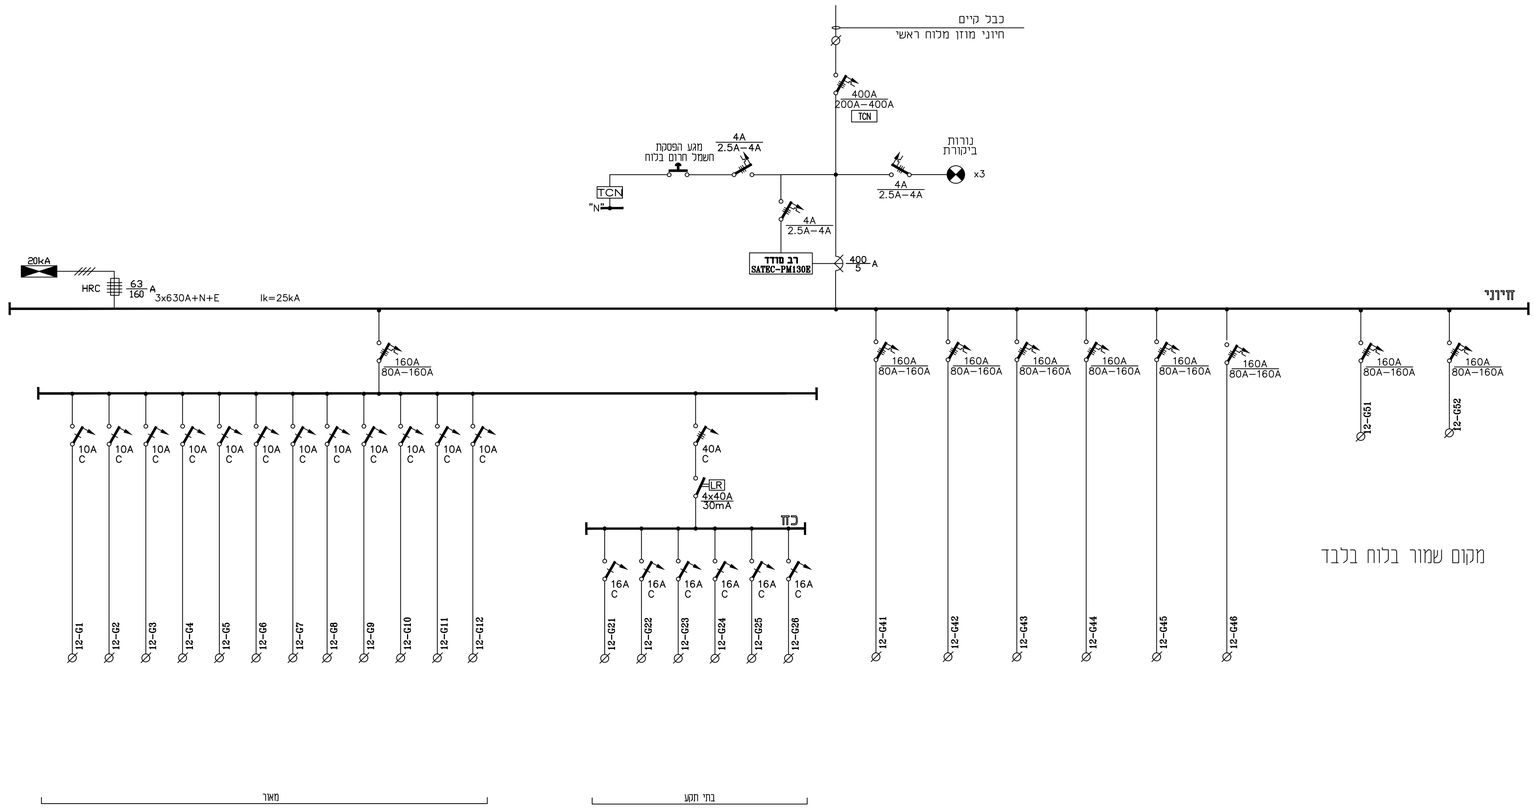

מקום שמור בלוח בלבד

הערות לביצוע הלוח

1. הלוח יבנה לפי ת"י 61439 ויסומן בתו תקן
2. הלוח יבנה כמבנה פח מגולוון בעובי 2 מ"מ צבוע צבע אפוקסי בתנור IP-31 כפתוח עם פנלים פנימיים ודלתות מוחאמות דרגת מידור לוח FROM 2B.
3. הלוח יחוברן כטלקסביות מלאה וכזרם קצר של 25kA לפחות.
4. כניסות ויציאות הכבלים-מלמטה.
5. פל"פ יבנה מנושא ס"מ ויחוברן ע"ג מבדדים עם כמי פרסום שקוף.
6. כושר ניתוק של המא"דים יהיה 10KA (לפי VDE 0660 (IEC 947-2
7. יש להתאים חיווט פנימי בלוח לגודל אבטחה.
8. חתכי פסי אפס והארקה יהיו זהים לחתכי הפאזות.
9. בצידי המא"דים יותקנו מעצרים.
10. מהדקים יהיו מחוצרת וילבר, וידמילר או פניקס.
11. חיווט האלטים בעזרת נישים.
12. הגבלן יגיש תוכנית הלוח לאישור לפני ביצוע.
13. יש להשאיר 30% מקום שחור בלוח.

המרכז הרפואי הלל יפה

ארקדי שיין - מהנדסי חשמל
רחוב באסולה 13, תל אביב, 69869
טל 03-6444940 פקס 03-7264003
E-mail: info@sheineng.com

לעיון	לאישור	למכרז	לביצוע
		●	

שם העבודה:
מרכז רפואי הלל יפה

שם התוכנית:
לוח משנה מס' 11 מעליות

שרטט	תכנן	ביקר	אישר
ניר אדטו	ניר אדטו	ארקדי שיין	ארקדי שיין

המבצע אחראי לבדיקת התכנית ולהתאמתו ! על כל סטות או התאמה עליו להודיע מיד למתכנן. אין לסדוד מתוך התוכנית !

ארגון המהנדסים והאדריכלים העצמאיים בישראל
ORGANIZATION of CONSULTING ENGINEERS & ARCHITECTS
IOCEA

תוכנית מס':	מהדורה:	תאריך מהדורה:
913/11	0	08.05.22

שם הקובץ:	913-11.dwg	תאריך	05/2022
Layout:	Sw Board No 11	ק.מ	----