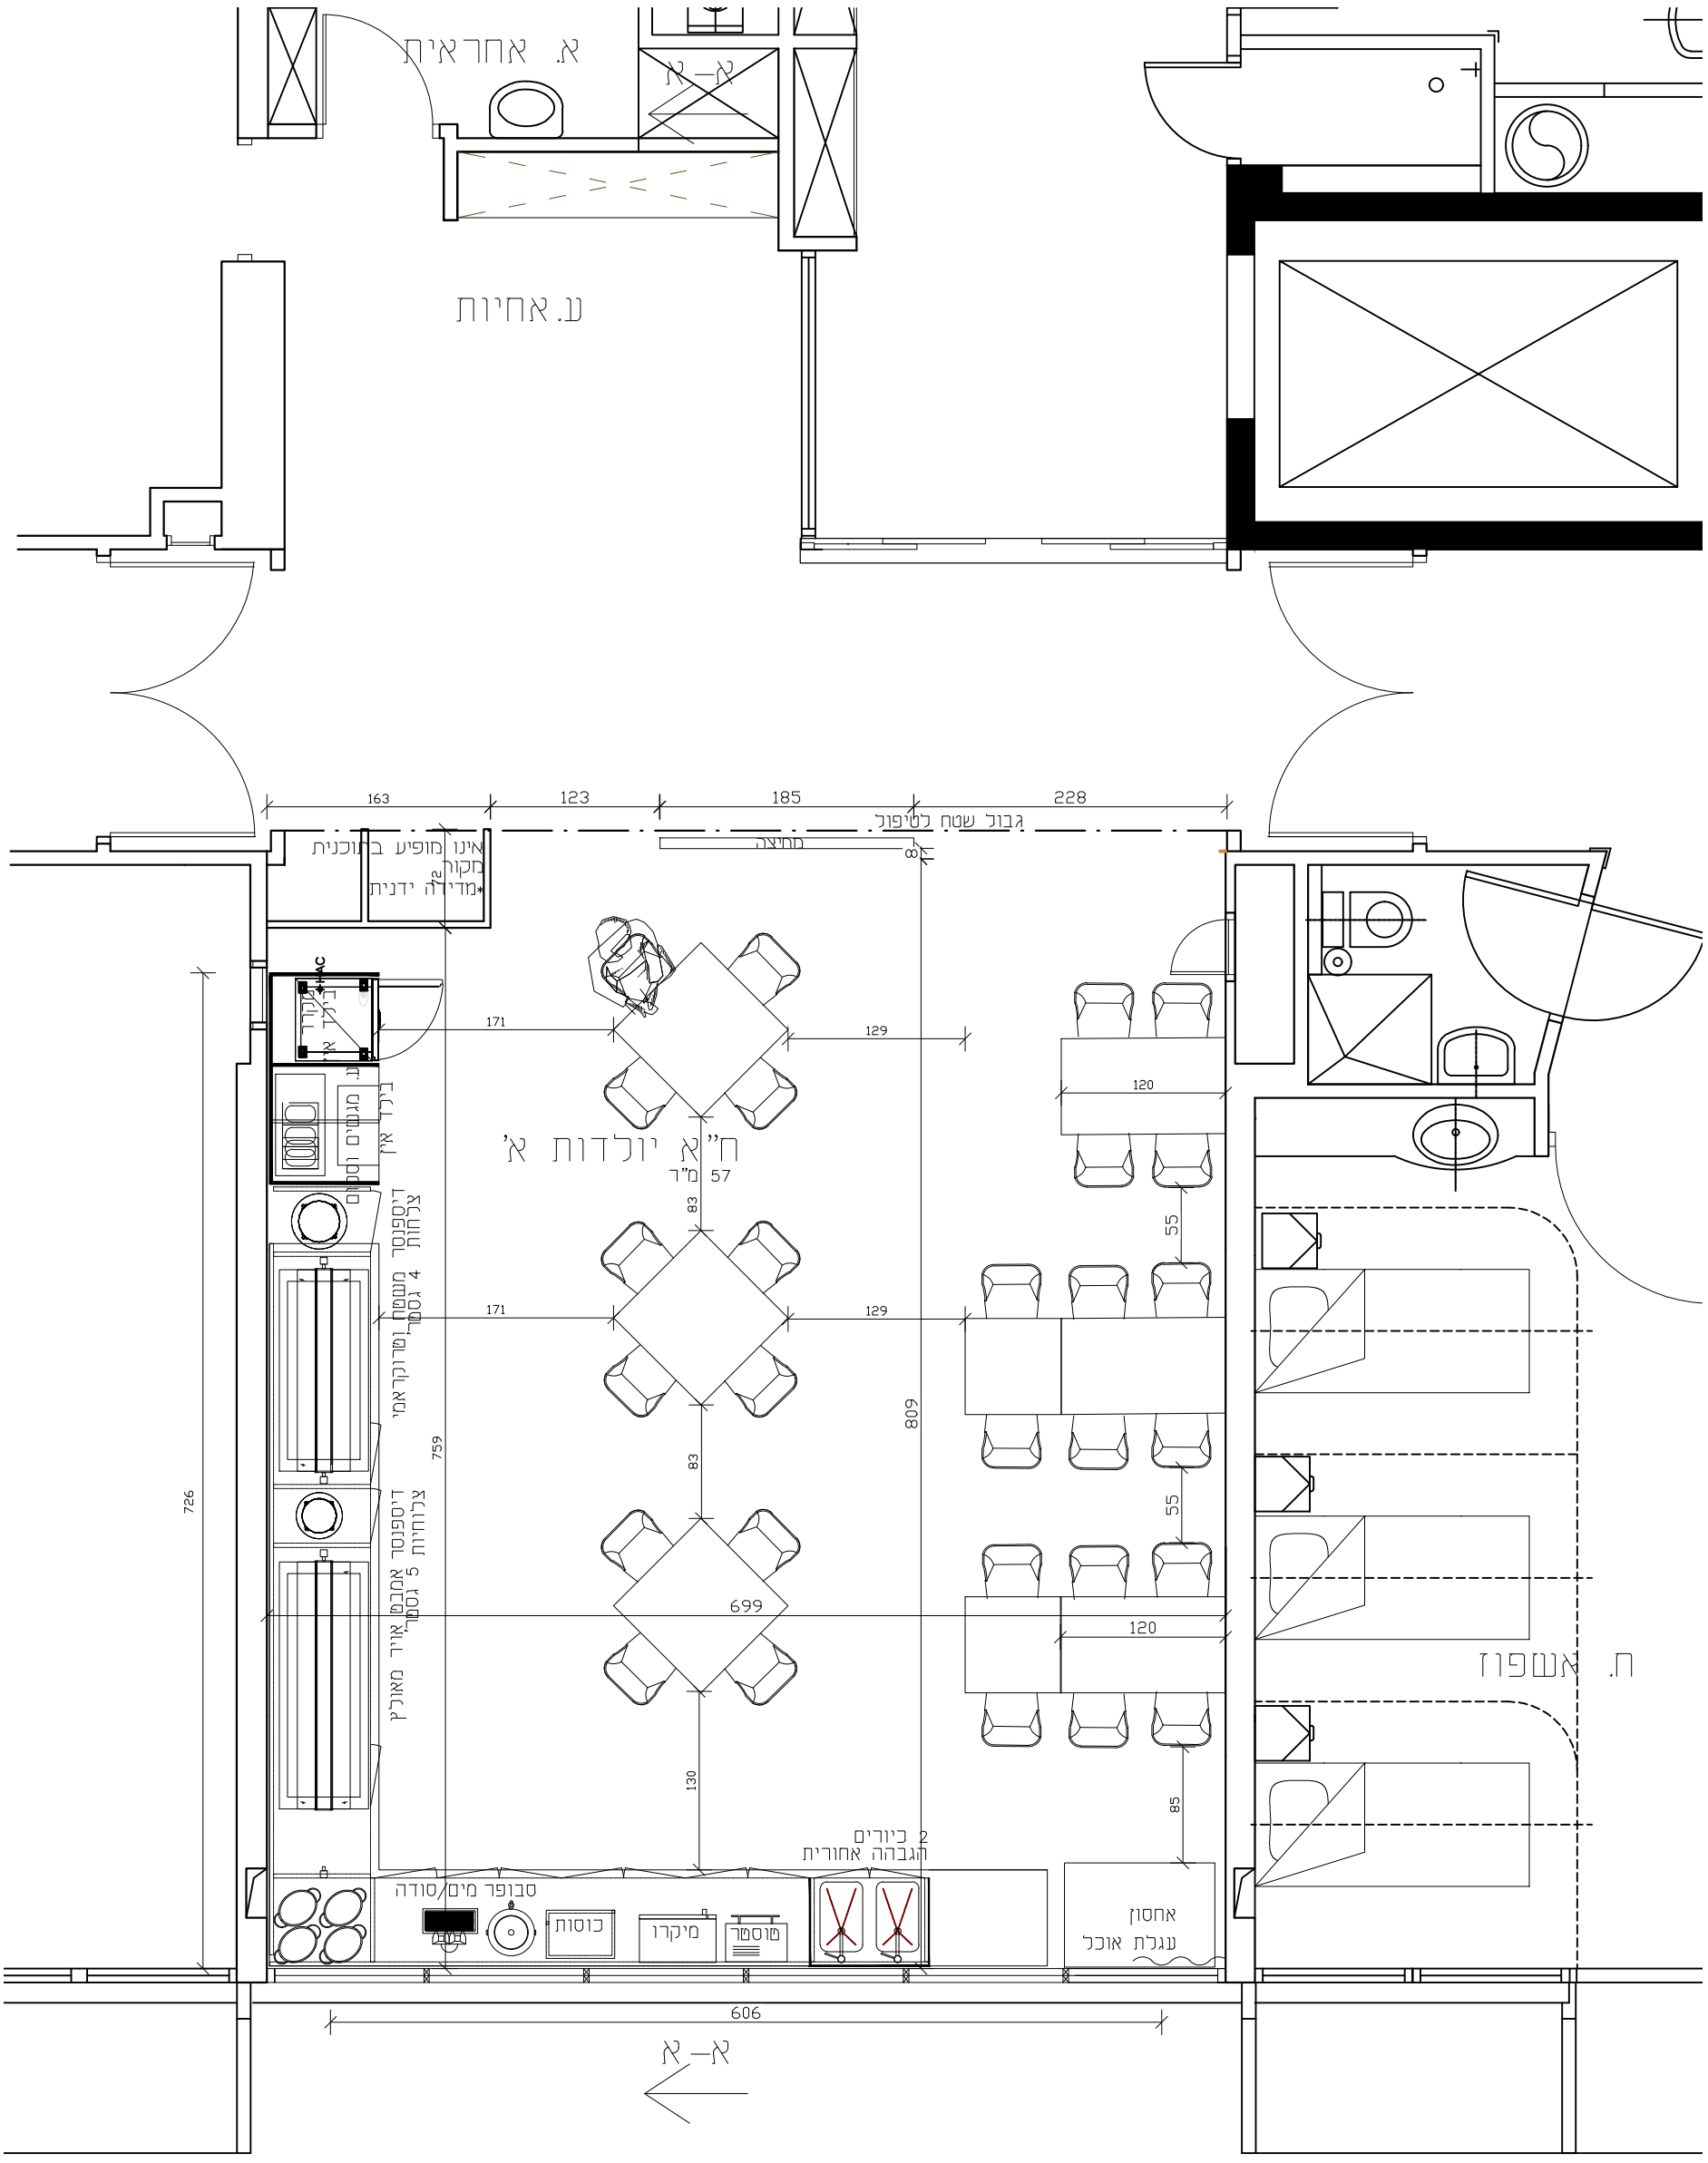

הערות כלליות :
* על המבצע לאמת מידות בשטח טרם ביצוע.
* על כל אי התאמה במידות ו/או בתכנון יש להתריע בפני המתכננת טרם ביצוע.
* יש לבצע רק לאחר קבלת תכניות משלימות מיועצים מקצועיים בהתאם לצורך
* המבצע הינו האחראי הבלעדי על תאום מלא בין כל תכניות הביצוע של כל היועצים כולל תכנית זו.

הערות כלליות :
התוכניות אינן תואמות מצב בשטח התוכניות למכרז בלבד.

תוכנית :
העמדה

פרויקט :
חדר אוכל יולדות א'
הקריה הרפואית רמב"ם

כתובת :
הקריה הרפואית רמב"ם
חיפה

פרטי המזמין :
אמיר בן יוסף

קנ"מ : 1:50	תאריך : 30.08.22
☐ לאישור ■ למכרז/לעיון ☐ לביצוע	
גיליון : 01 / 01	גודל דף : A3

Leticia. לטיסיה • עיצוב פנים
סטודיו לטיסיה בלחוביץ
טל : 097797581
דרך רמתיים 93 הוד השרון
studio@leticiadesign.co.il
www.leticiadesign.co.il