

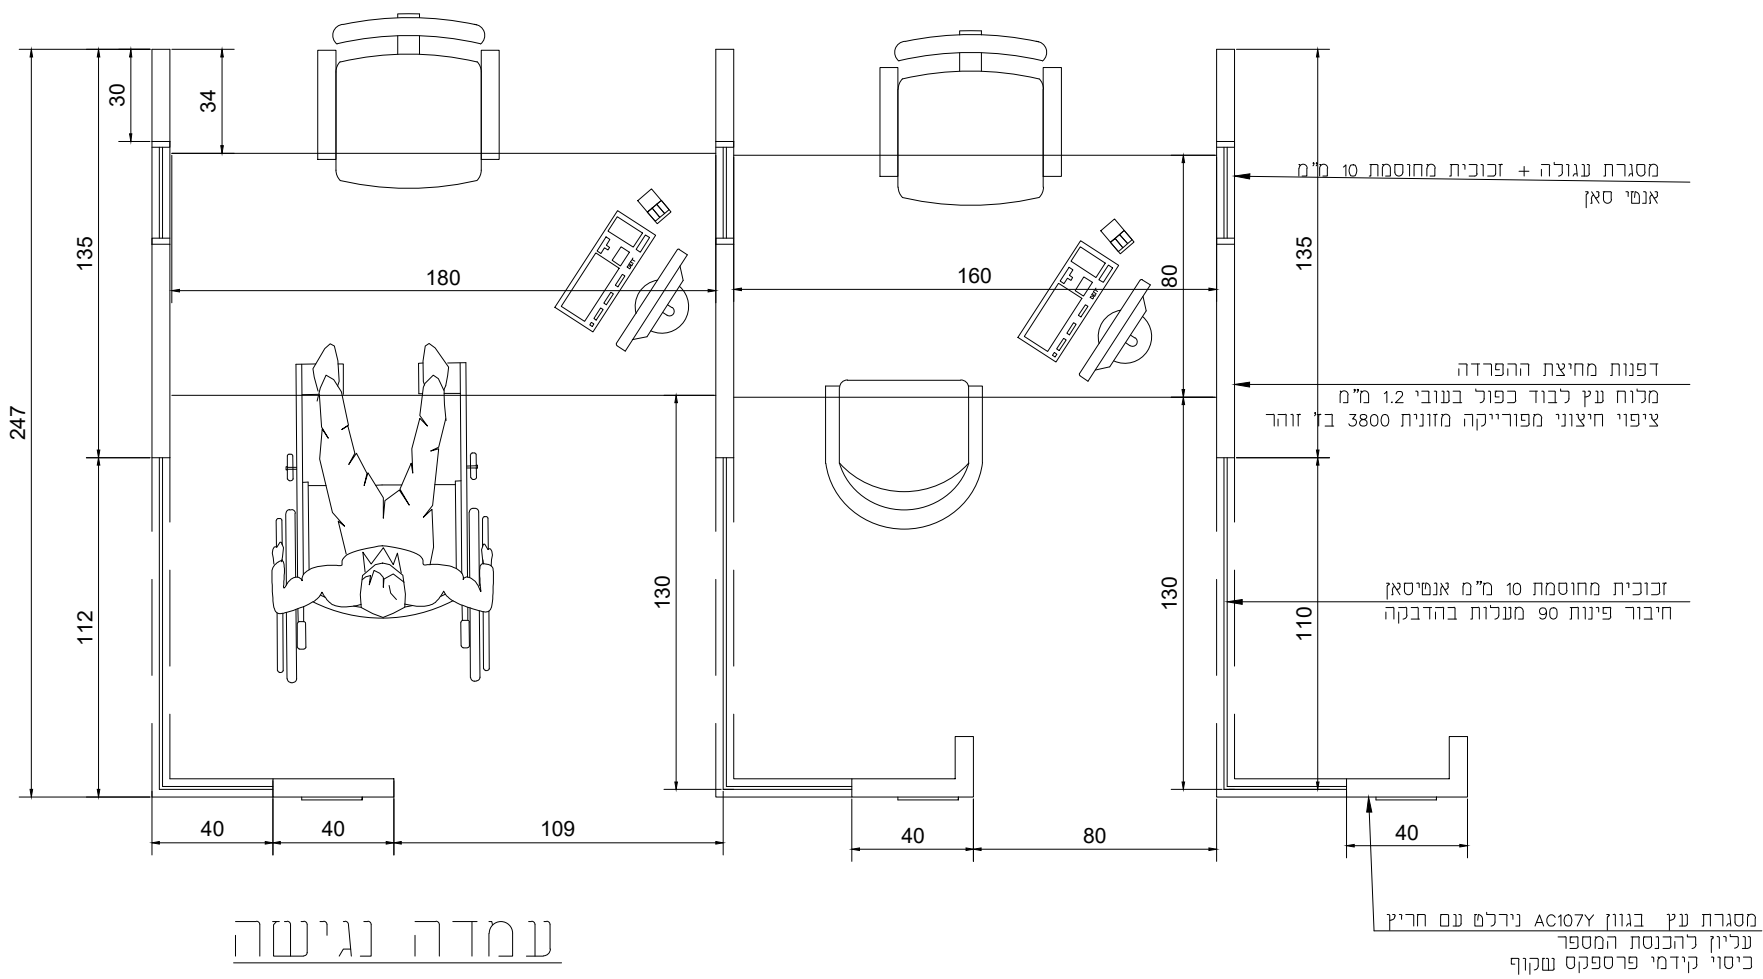
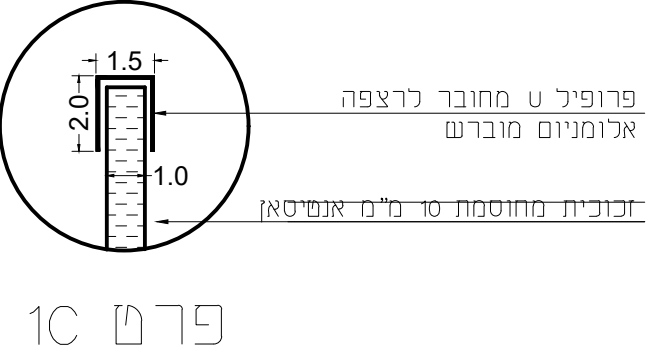


תפנית מחיצה קבלת קהל
ק"מ 1:25

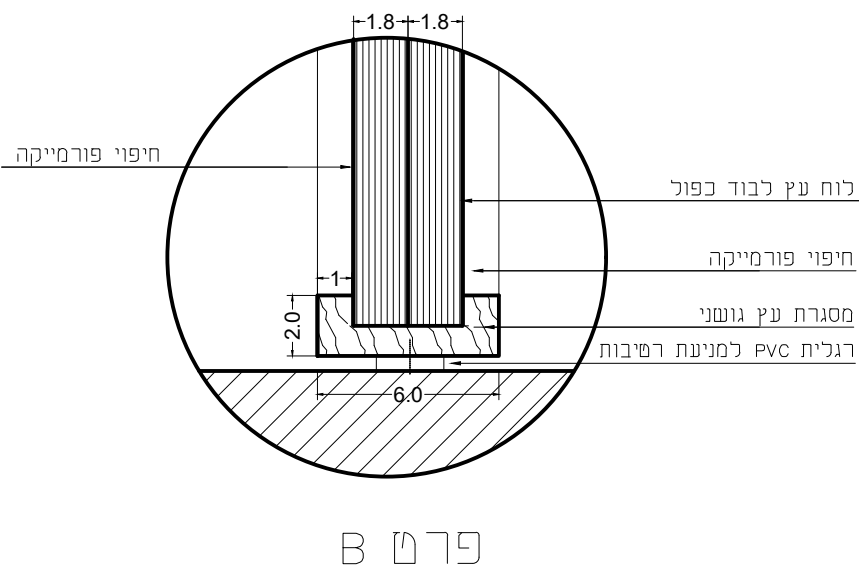

חזית מחיצה קבלת קהל
ק"מ 1:25

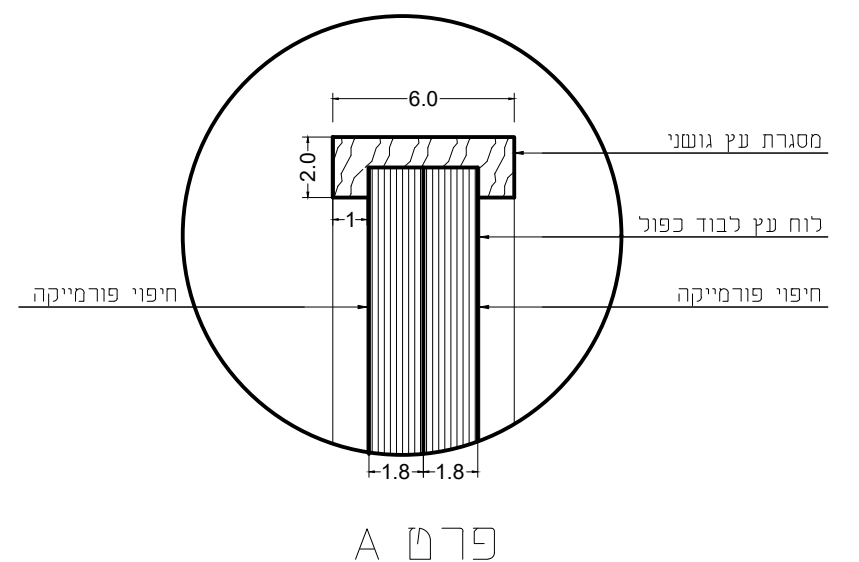