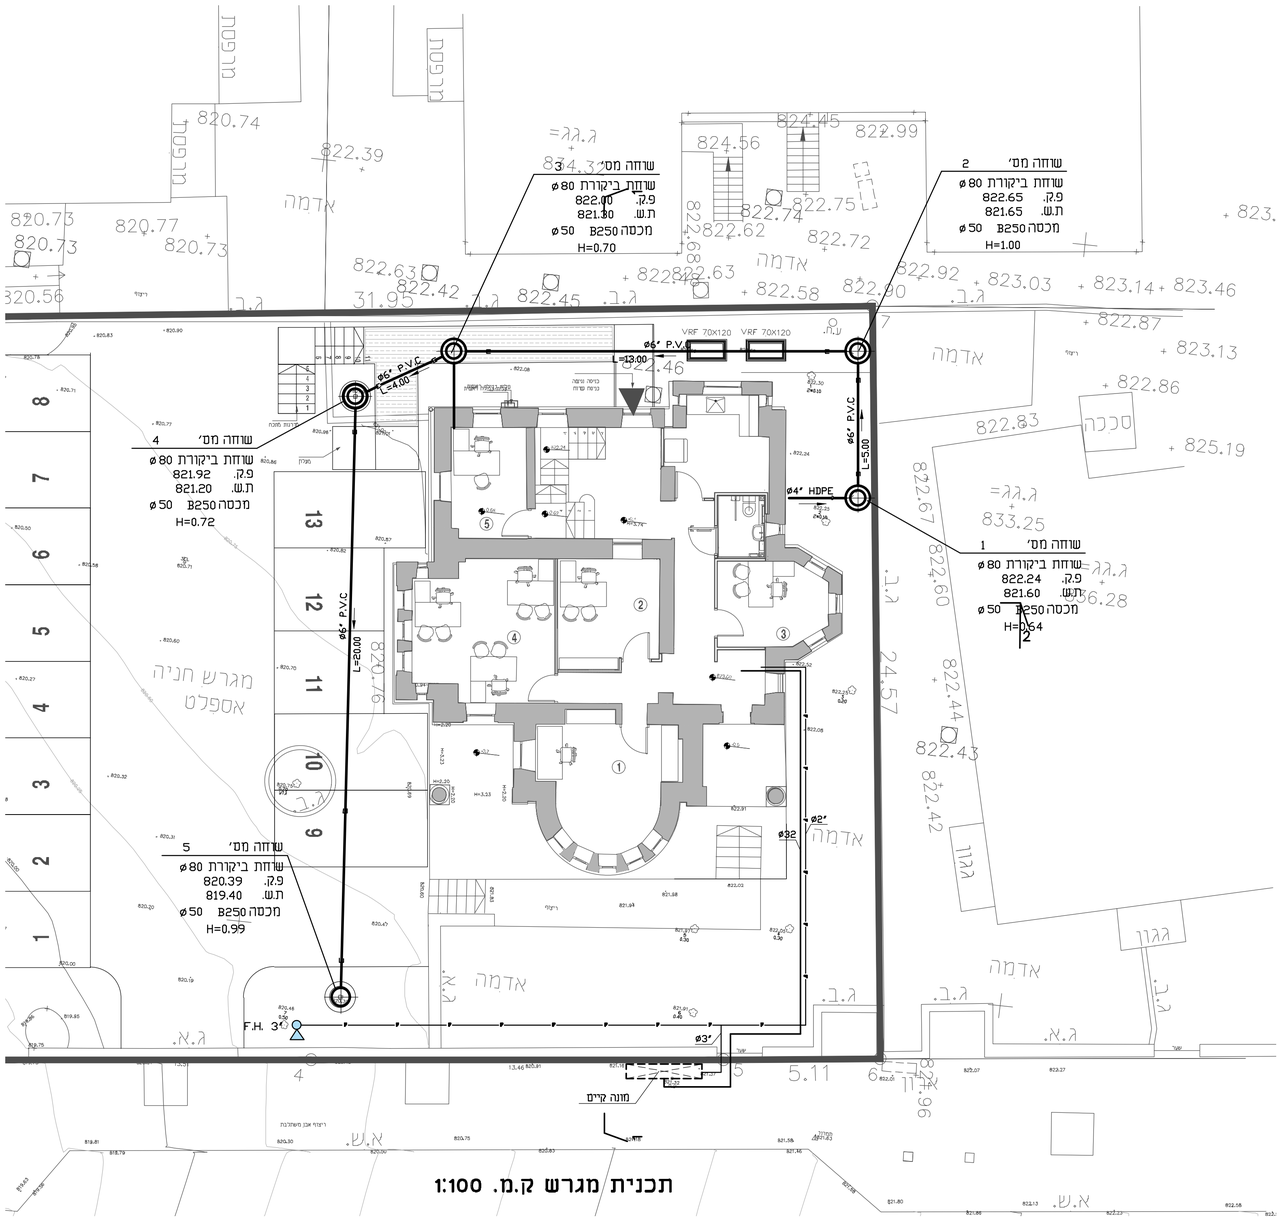

מכון התקנים ישראלי	
יועץ בטיחות	
מפקח	
מנהל פרויקט	
תאום	
קונסט'	
חשמל	
מתכנן	
אדריכל	
מזמין	
יעד To	תאריך Date
DISTRIBUTION	תפוצה
	PLOT

מס' שינוי	תאריך	נושא

■ לעיון ☐ לתאום
☐ למכרז בלבד ☐ לביצוע

פרוייקט: בית אמדורקי ירושלים. מבנה שימור.

עבודה מס' Job No. 0623

נושא: תכנית פיתוח

שרטוט מס' Drawing No. 1

שם הקובץ 0623-01001.dwg

תאריך	בקר	תכנן	שרטט	קנ.מ.
31.03.23	חיים	חיים	דיתה	Scale 1 : 100

S. AGNON & PARTNERS CONSULTING ENGINEERS HAIFA
ש.עגנון ושות' בע"מ מהנדסים יועצים חיפה
TEL. 04-8341617, 8341473 מל'
FAX. 04-8341473 פקס'
IA HACHSHARAT HAYISHUV ST. 34985 רח' הכשרת היישוב 1א'
MODEM: 04-8243340 Email: Office@sagnon.com

01.04.2023