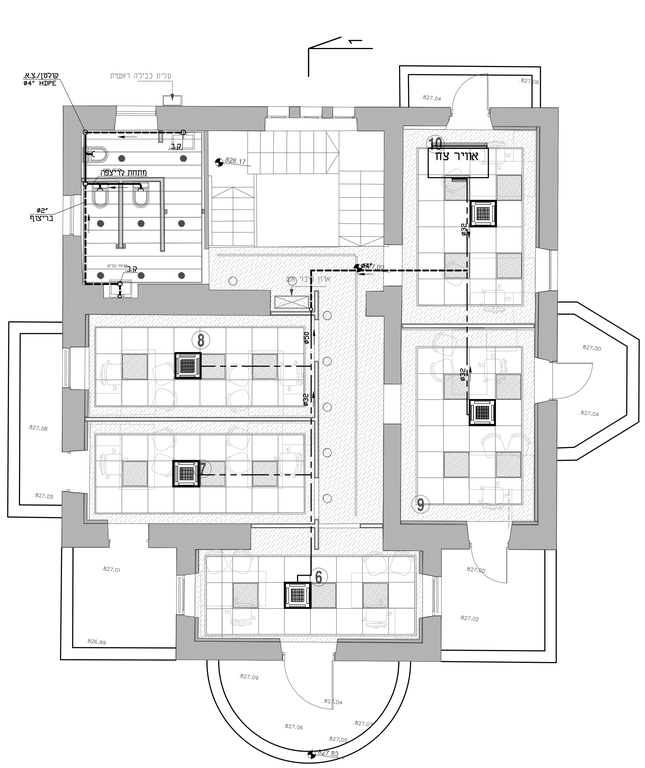

קומהה שניה

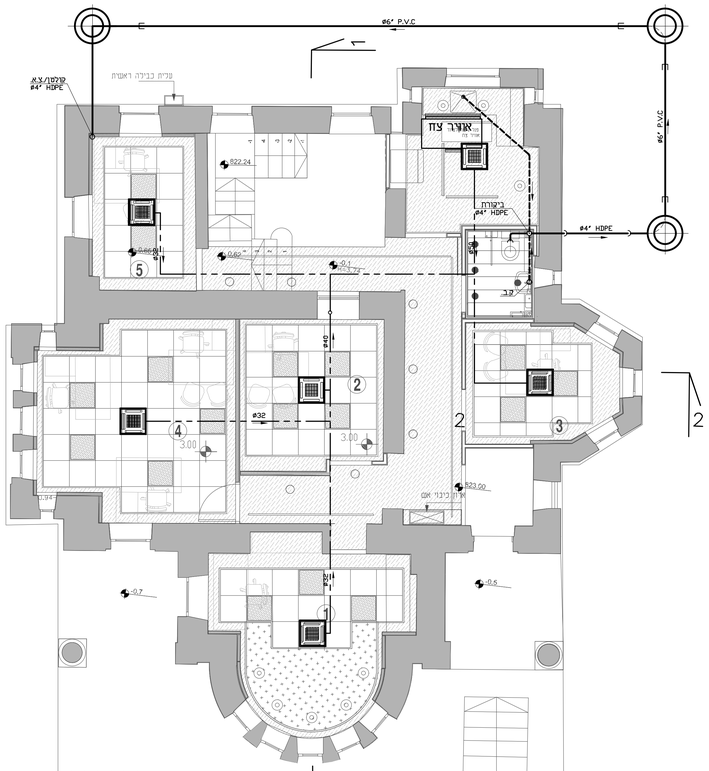

קומהת כניסה

מכון רתקנים ישראלי	
יועץ בטיחות	
מפקח	
מנהל פרויקט	
תאום	
קונסט'	
חשמל	
מתכנן	
אדריכל	
מזמין	
יעד To	
תאריך Date	
תפוצה	DISTRIBUTION
PLOT	

מס' שינוי	תאריך	נושא
1	21.05.23	עדכון בהתאם עם אדריכלות מתאריך 8.05.23

לעיון ■ לתאום ☐
למכרז בלבד ☐ לביצוע ☐

עבודה מס' Job No. 0623

פרוייקט: בית אמדורקי
ירושלים. מבנה שימור.

שרטוט מס' Drawing No. 10

נושא: מערכת ביוב

שם הקובץ 0623-0001.dwg

קנ.מ. Scale 1 : 50

תאריך	בקר	חיים	תכנן	חיים	שרטט	דיתה
31.03.23						

ש.עגנון ושות' בע"מ S. AGNON & PARTNERS
מהנדסים יועצים CONSULTING ENGINEERS
חיפה HAIFA
מל' TEL. 04-8341617, 8341473
פקס' FAX. 04-8341473
רח' הכשרת הישוב 1א' 34985 1A HACHSHARAT HAYISHUV ST.
MODEM: 04-8243340
Email: Office@sagnon.com

01.04.2023