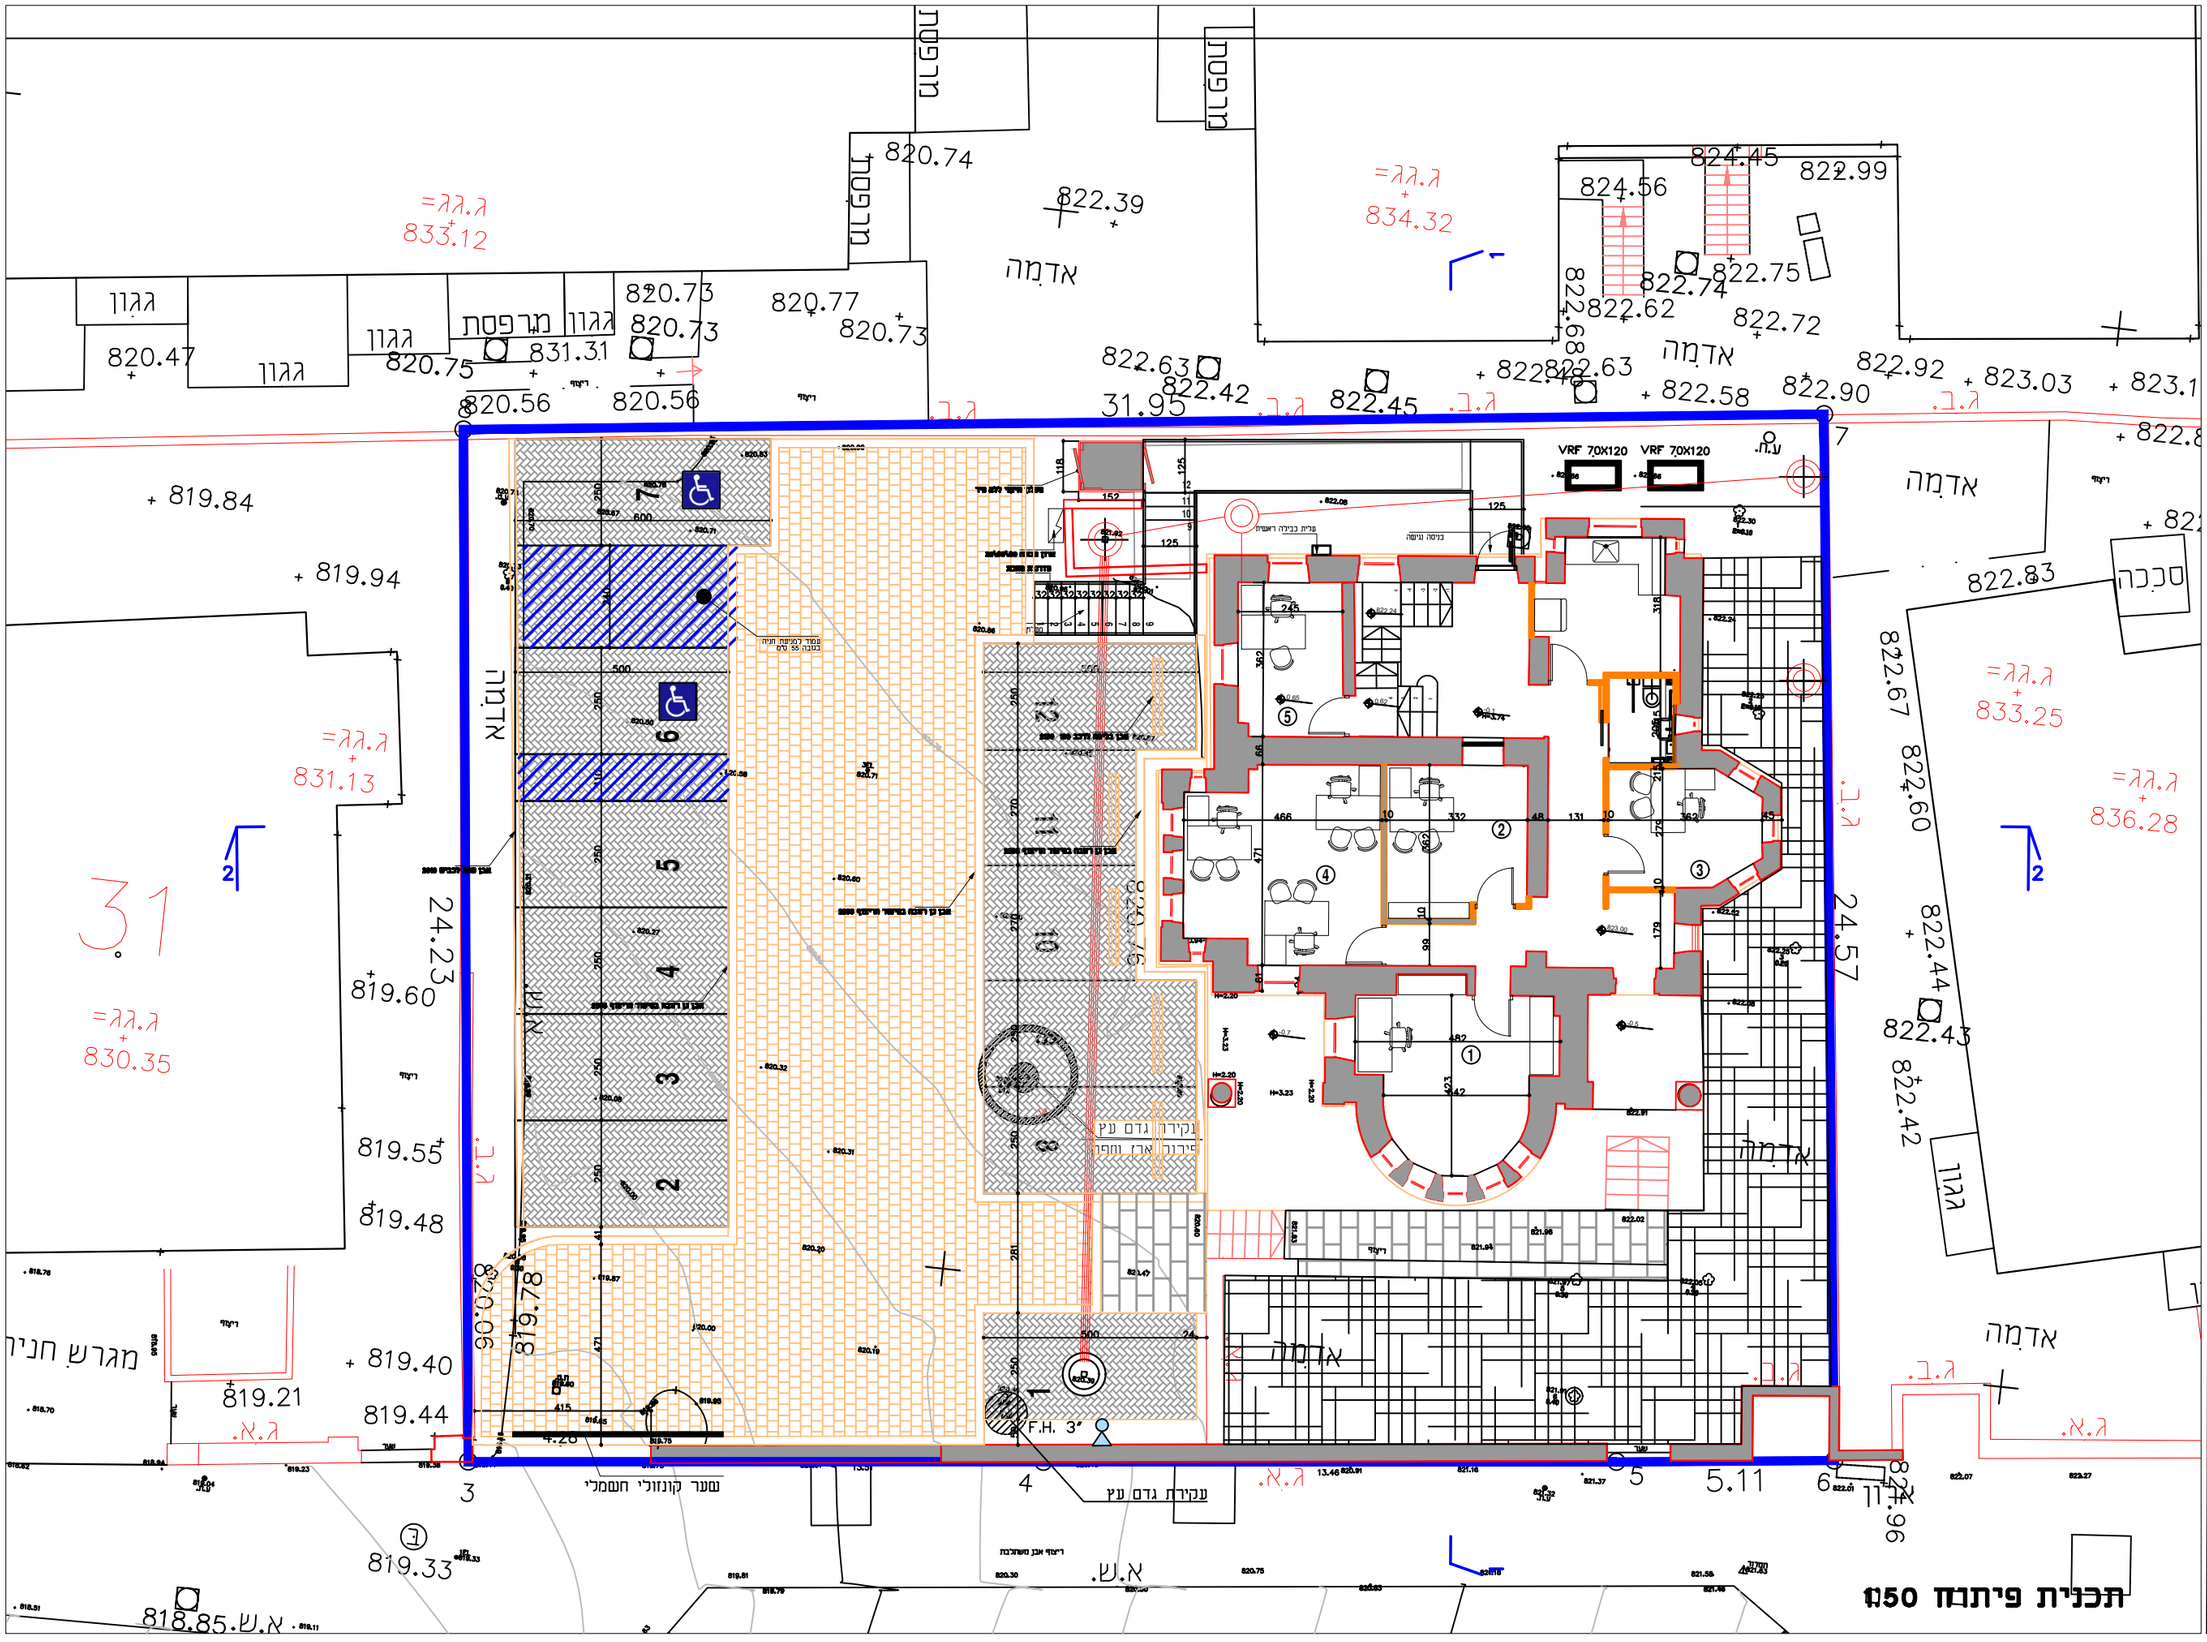
תכנית פיתוח 1:50
מקרא לפיתוח
לפעירה, פירוק ושילוט
איזור מגונן לשיקום לאחר חפירה
תוספת ריצוף אבן חדשה כדוגמאת הקיים
ריצוף אבן קיים להישאר
מלבן מוסקמה 7/12.5/29 ומרו אפורה
אבן מוסקמה 7/29/29 ומרו צבעונית
עדכון
הערה
אמיר אבריתמי - אדריכל
רחוב דרך בית לחם 11 - ירושלים
טלפון 02-5670681 פקס 02-5607914
officeariarch@gmail.com
לביד הנדסה בע"מ
LAVID ENGINEERING LTD
7.02.2023
NM
משרד הרדוחה
בית אנדרדטקר
מיקום: ירושלים 6000 רח' המגבר 6 ירושלים
תוכנית פיתוח על רקע תוכנית מיצרים
1:50 | 216 | 68 | 01 | 010 | sh# | rev | P0
אדמה
מדרכה
מדרגות
מרפסת
גגון
מגרש חניה
עמוד קונזולי חשמלי
עקירת גדם עץ
נקירה גדם עץ
פירוק ארון ומפה
VRF 7.0X120
F.H. 3"
מבנה מגורים בפיתוח מיוחד
מבנה מגורים בפיתוח מיוחד
מבנה מגורים בפיתוח מיוחד