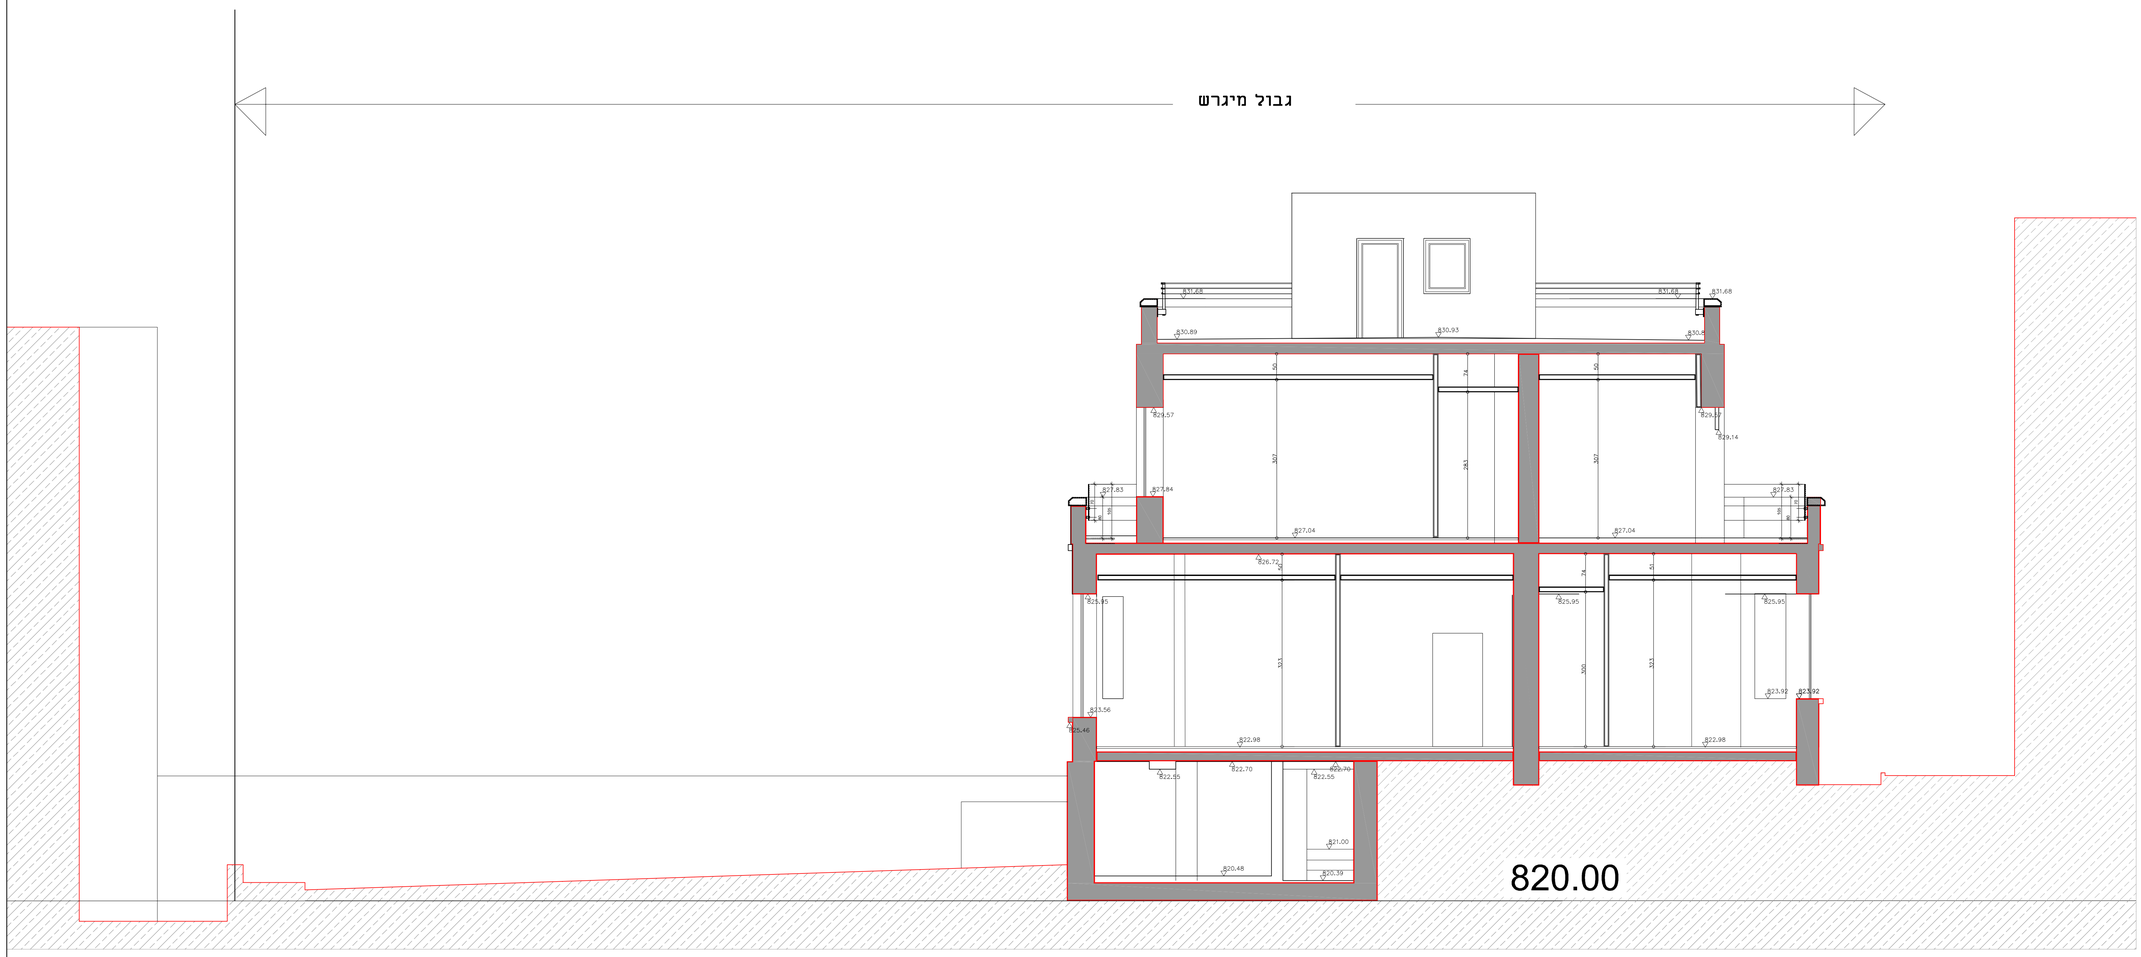

קיר קיים

אריי אברהמי - אדריכל
רחוב דרך בית לחם 11 - ירושלים
טלפון 02-5670681 פקס 02-5807914 officeariarch@gmail.com

תאור	ע"י	מהדורה	תאריך

לביד הנדסה בע"מ
LAVID ENGINEERING LTD
YOKNEAM-20692 P.O.B. 57
TEL: 04-9894871
FAX: 04-9891344
E-mail: office@lavid.co.il

7.02.2023	תיכנן N.N	הכן עבור PREPARED FOR: משרד הרווחה
	עדכן:	פרויקט PROJECT: בית אמדורסקי דיור יחידת מסה רחי הצבי 4 ירושלים
	אשר:	נושא הרשם SUBJECT: אדריכלות -חתכים

מס מהדורה	מהדורה	מס רץ	נ"ית	חתים	תת פרויקט	מס לוח	קנ"מ
P0	rev	2	sh#	008	01	68	216	1:50