
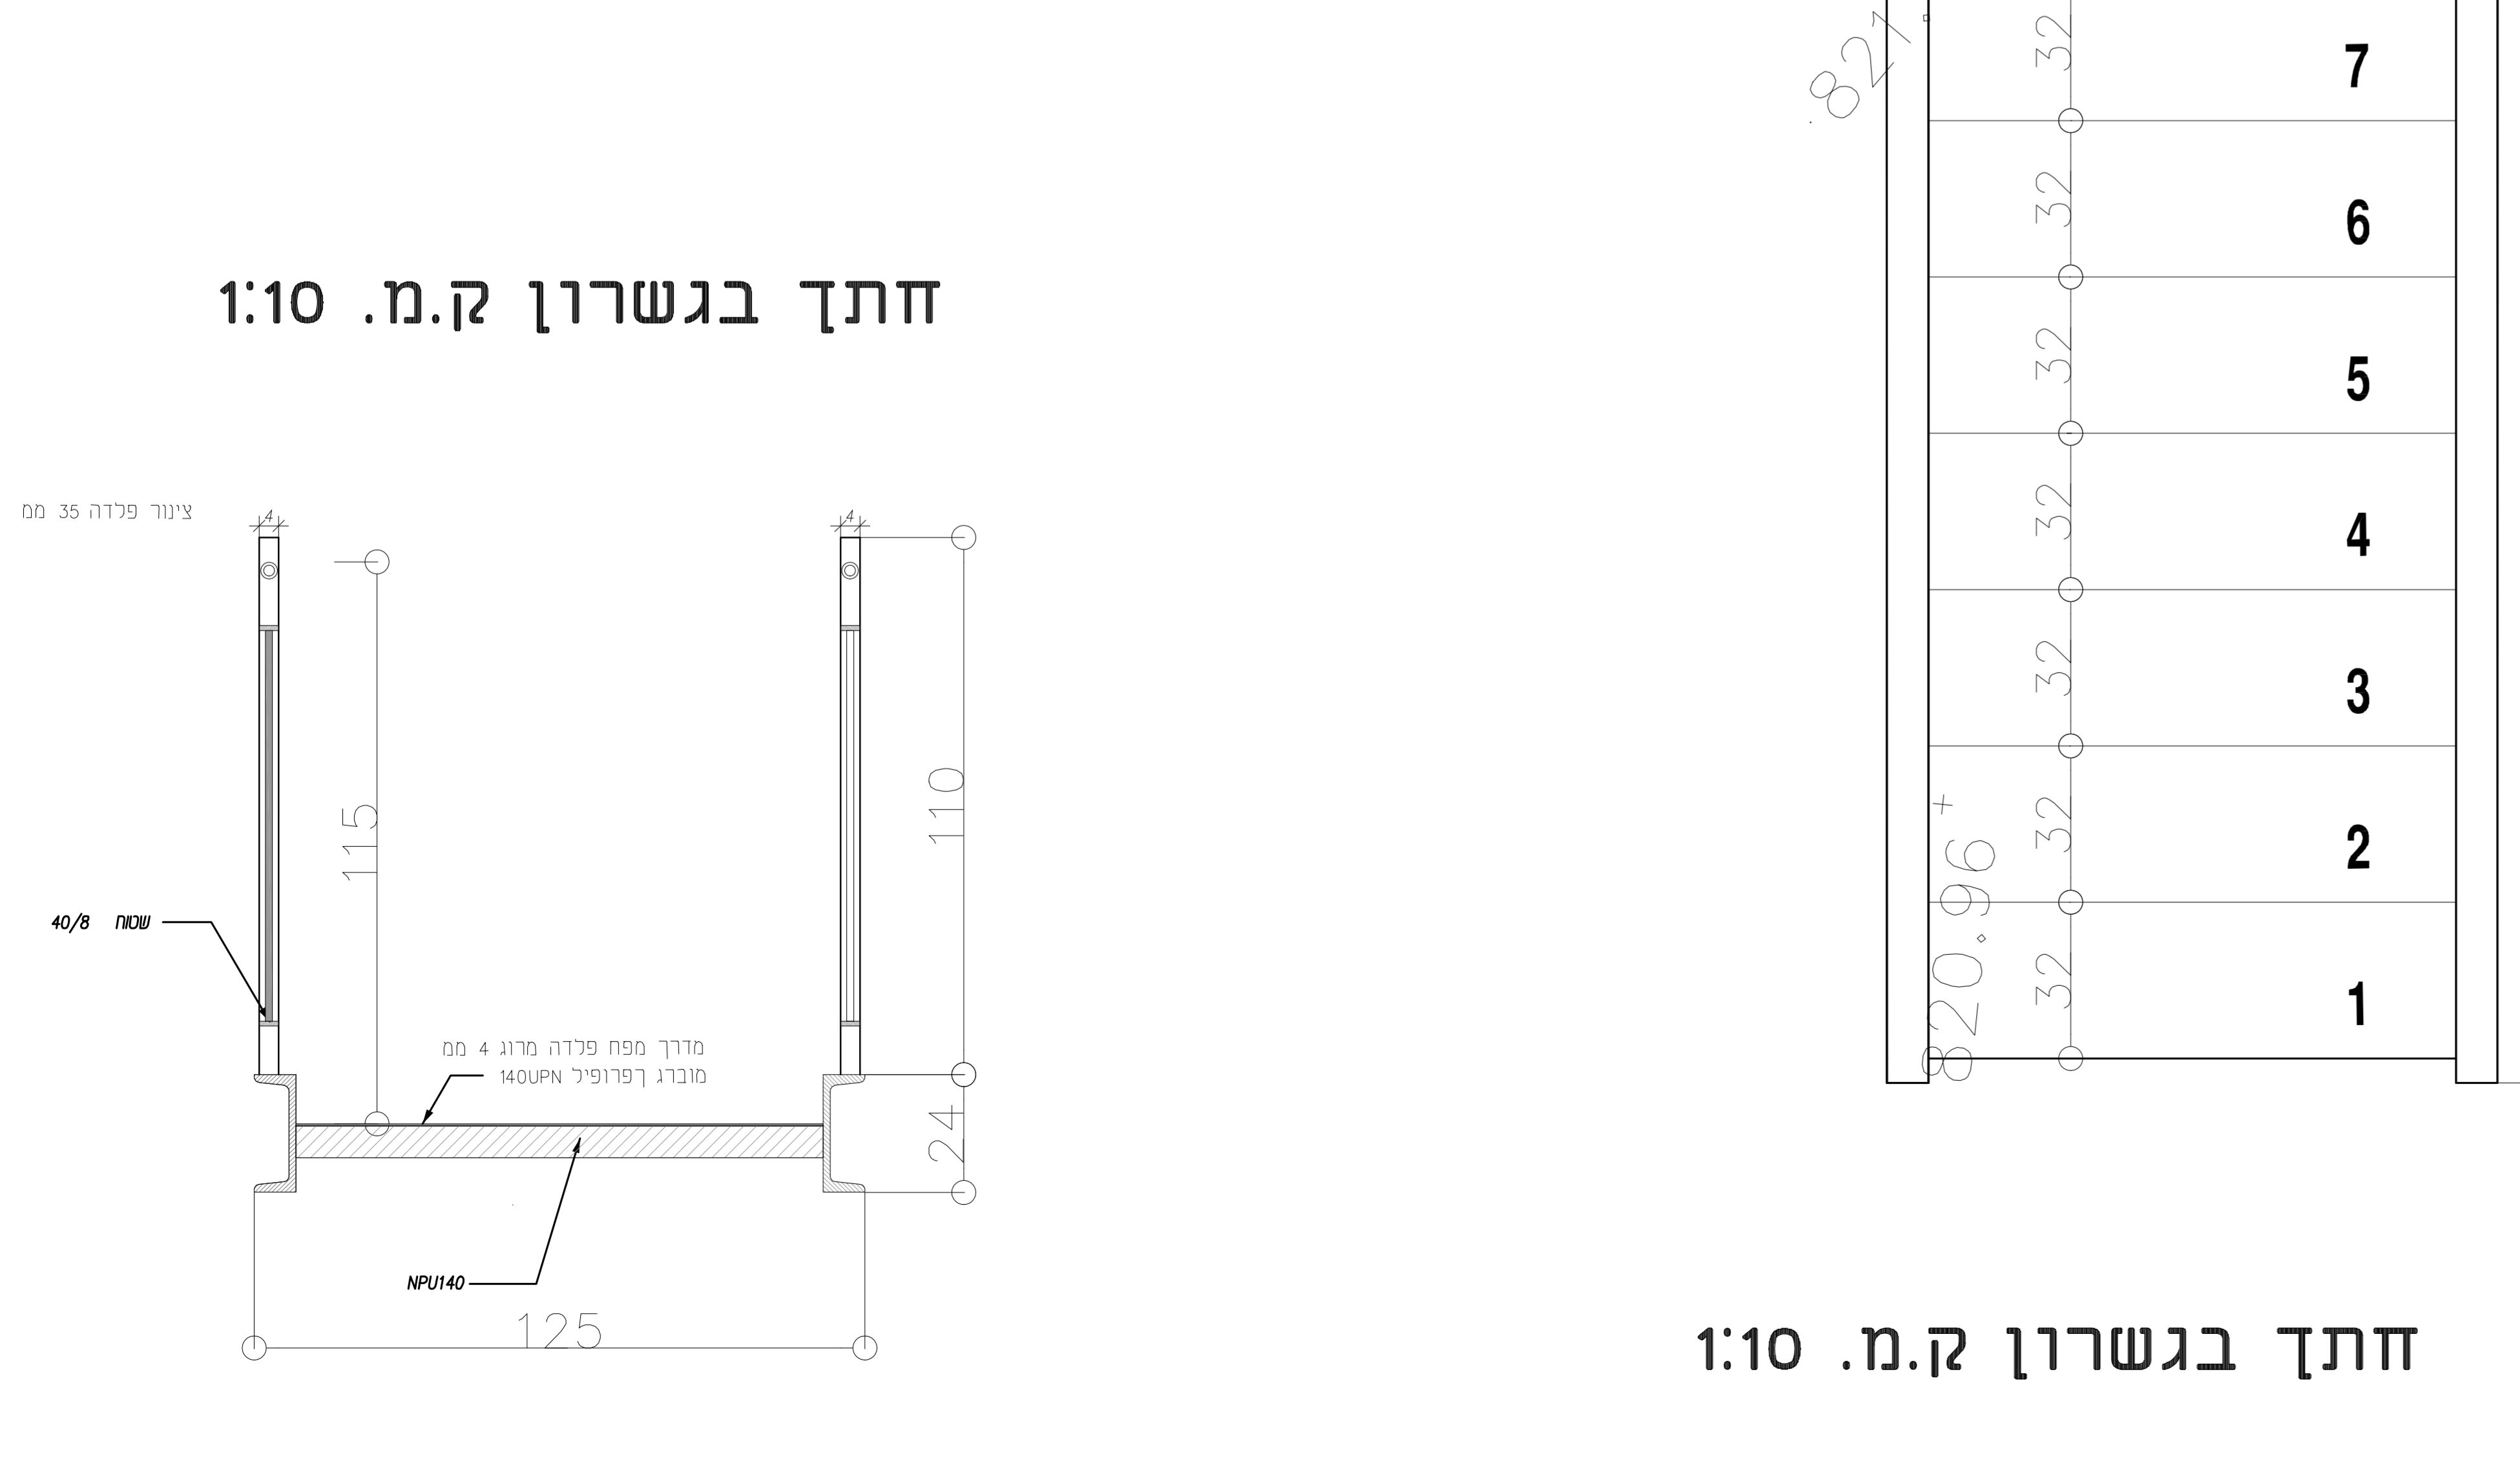
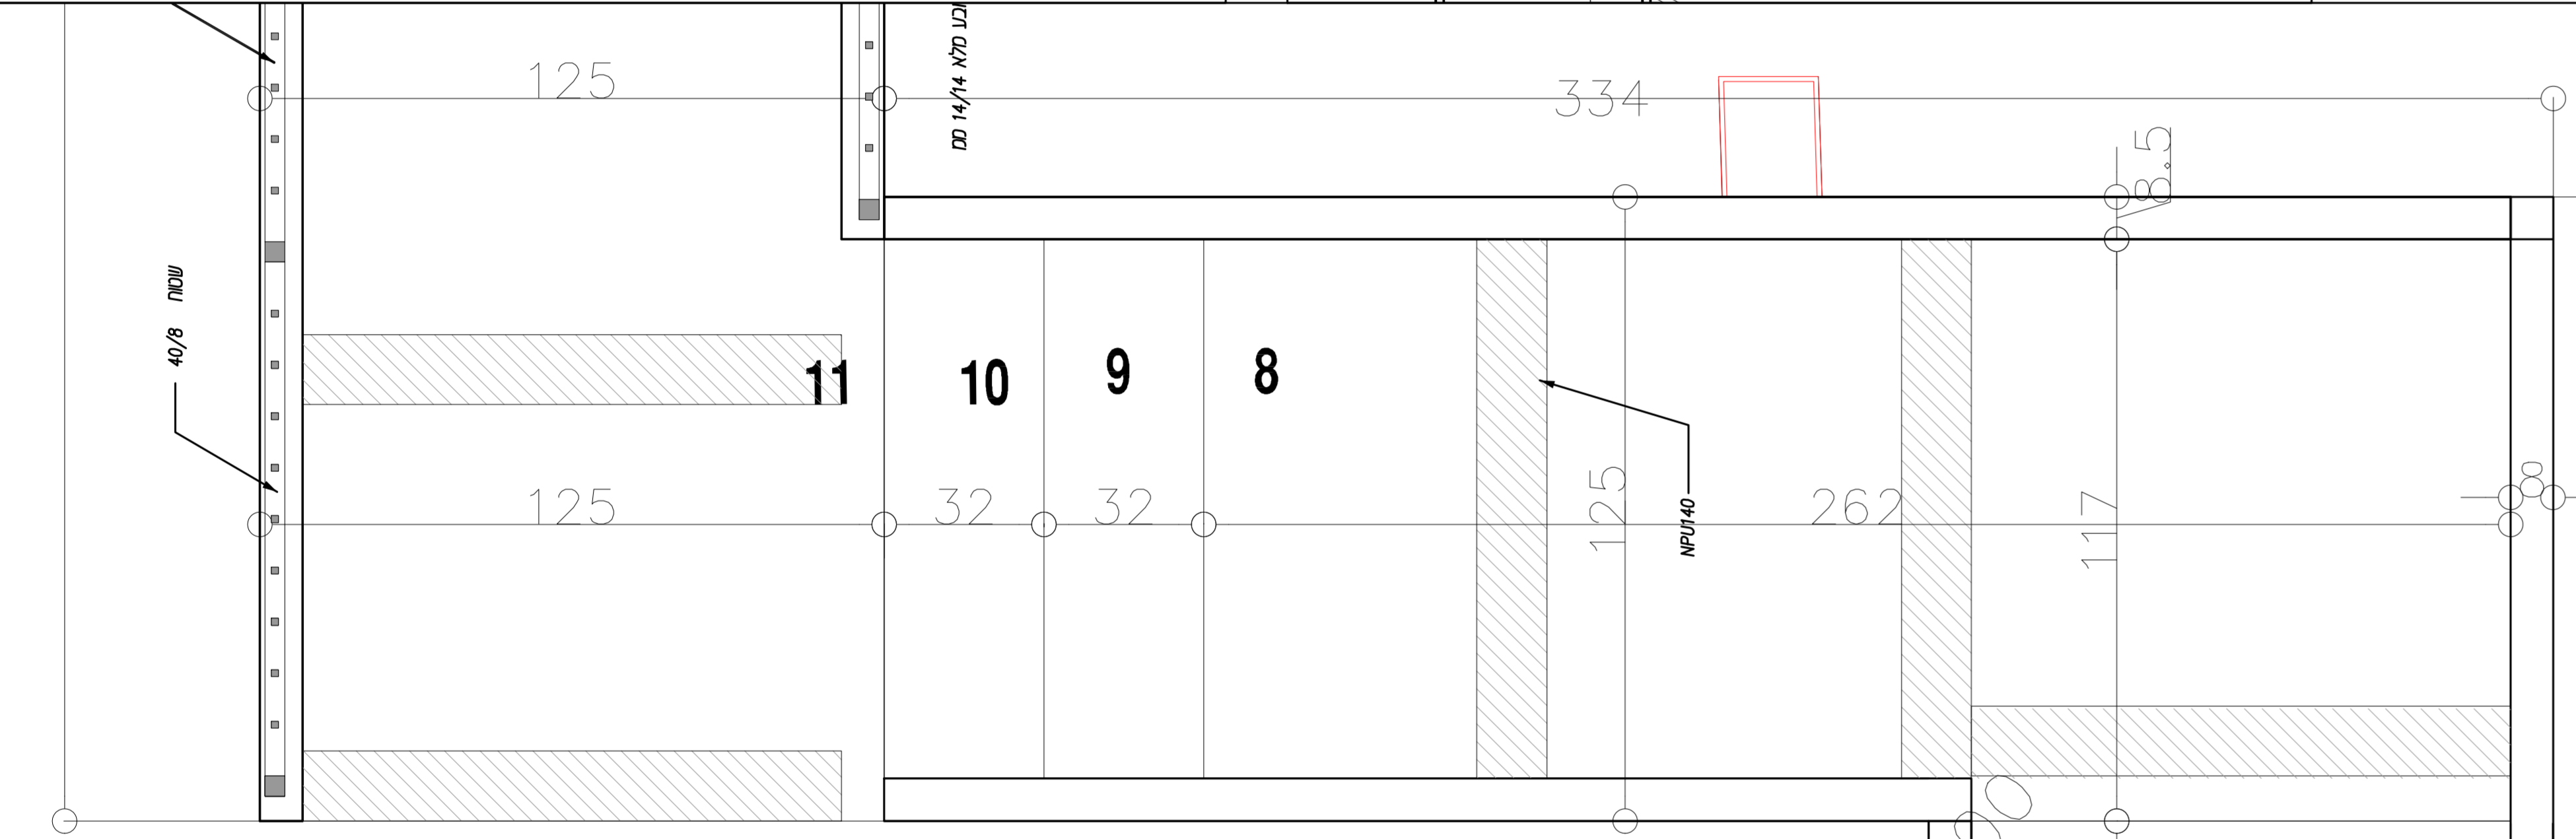
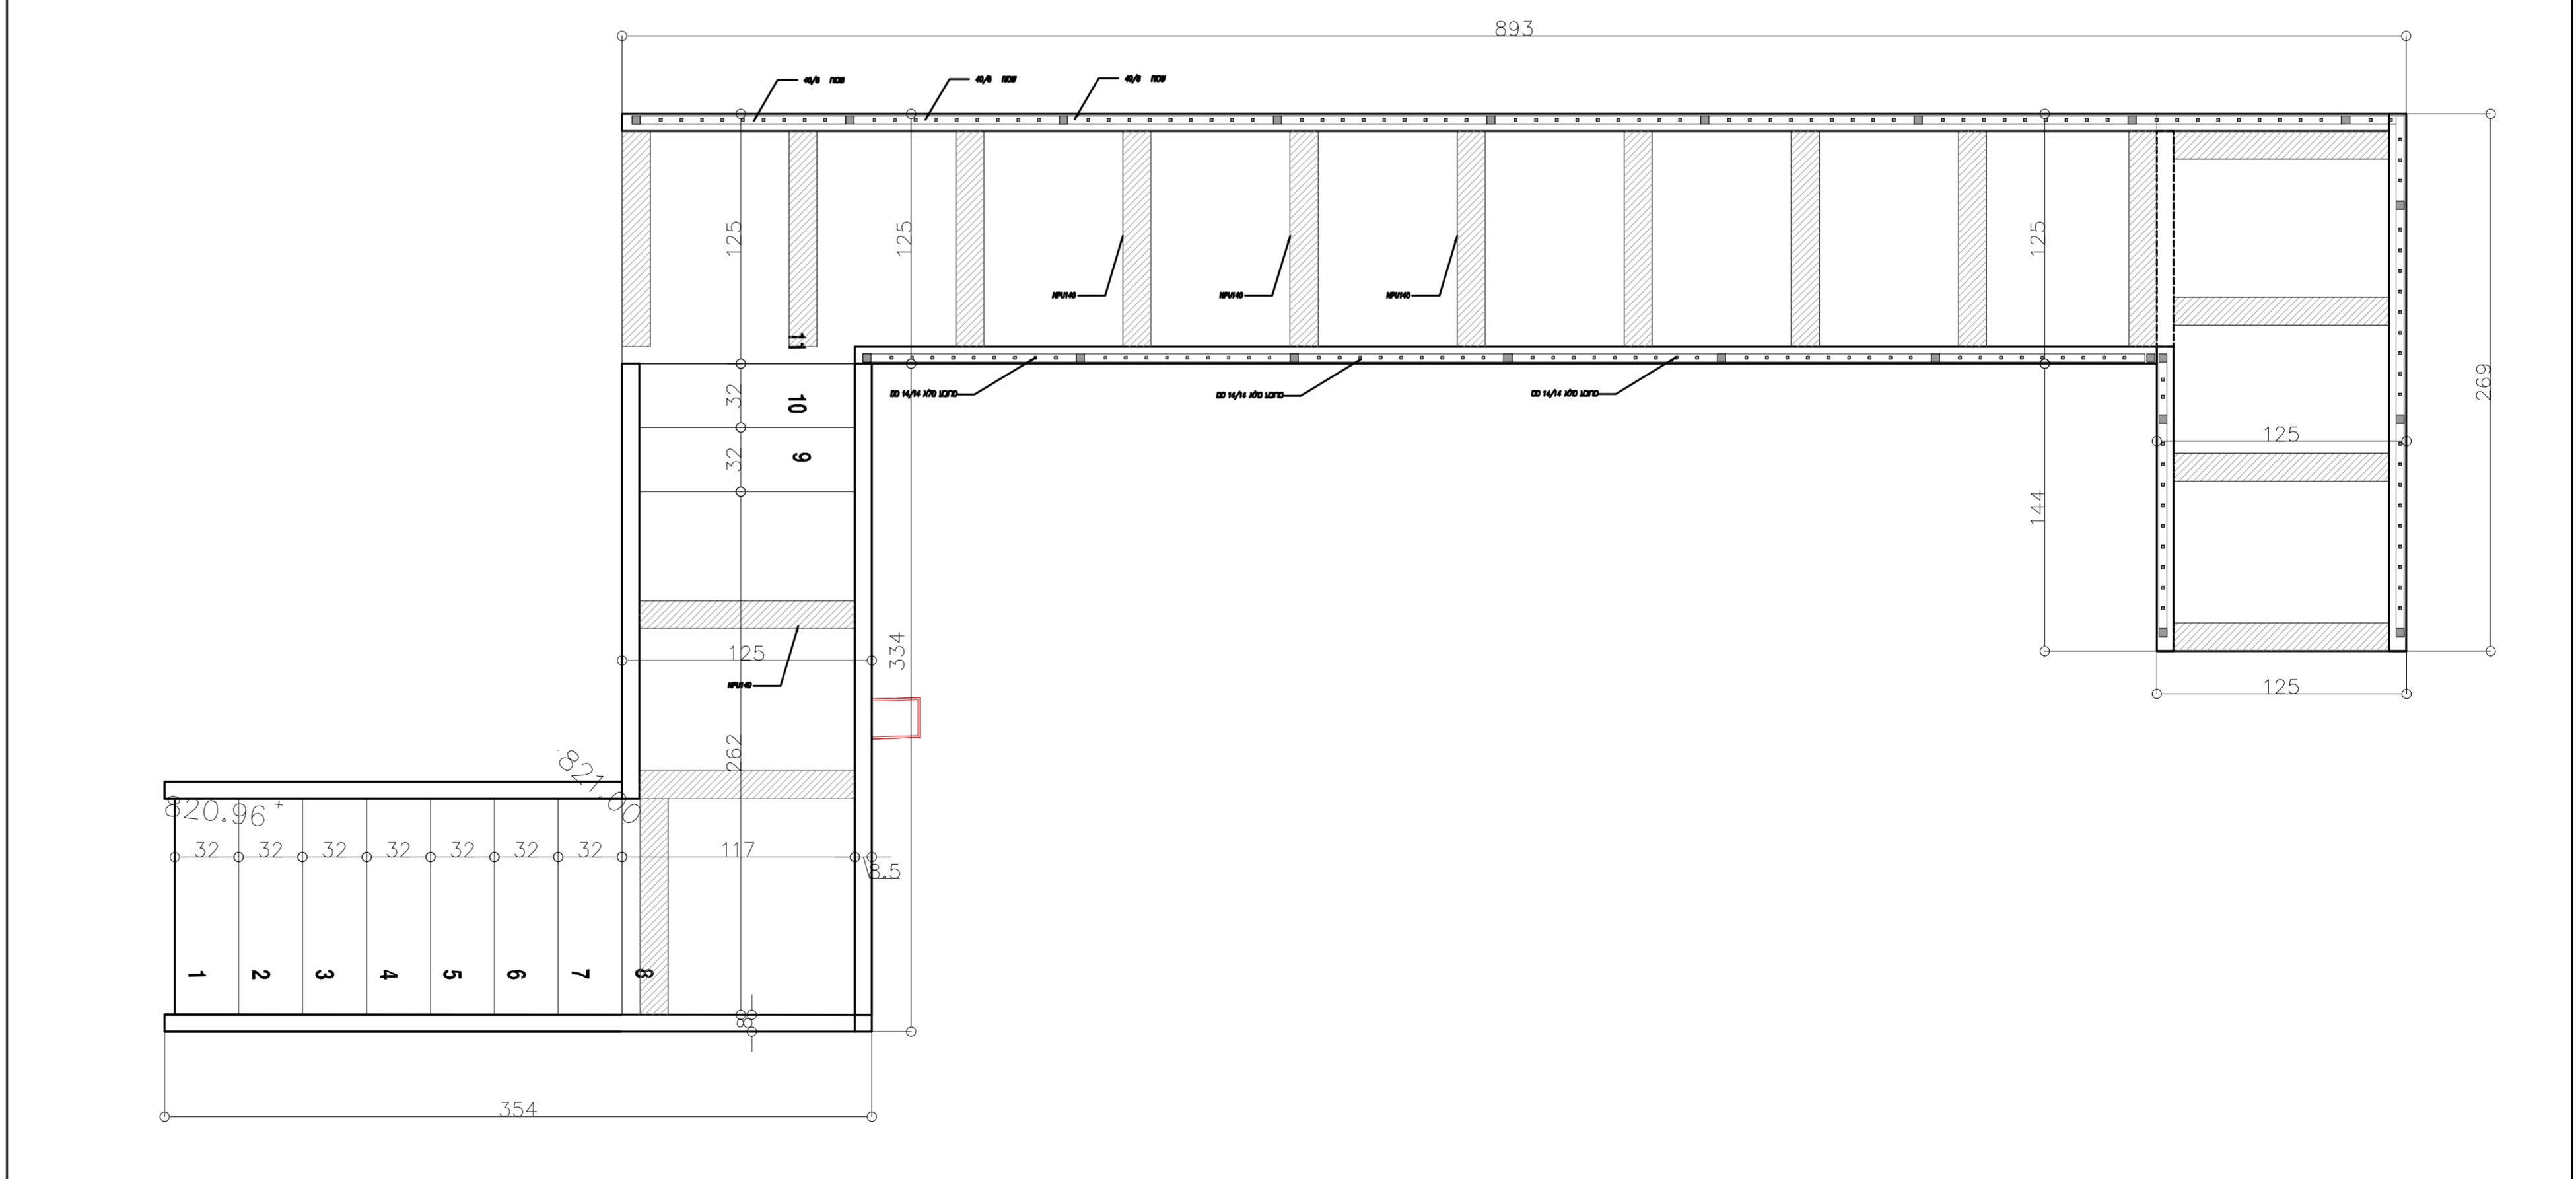
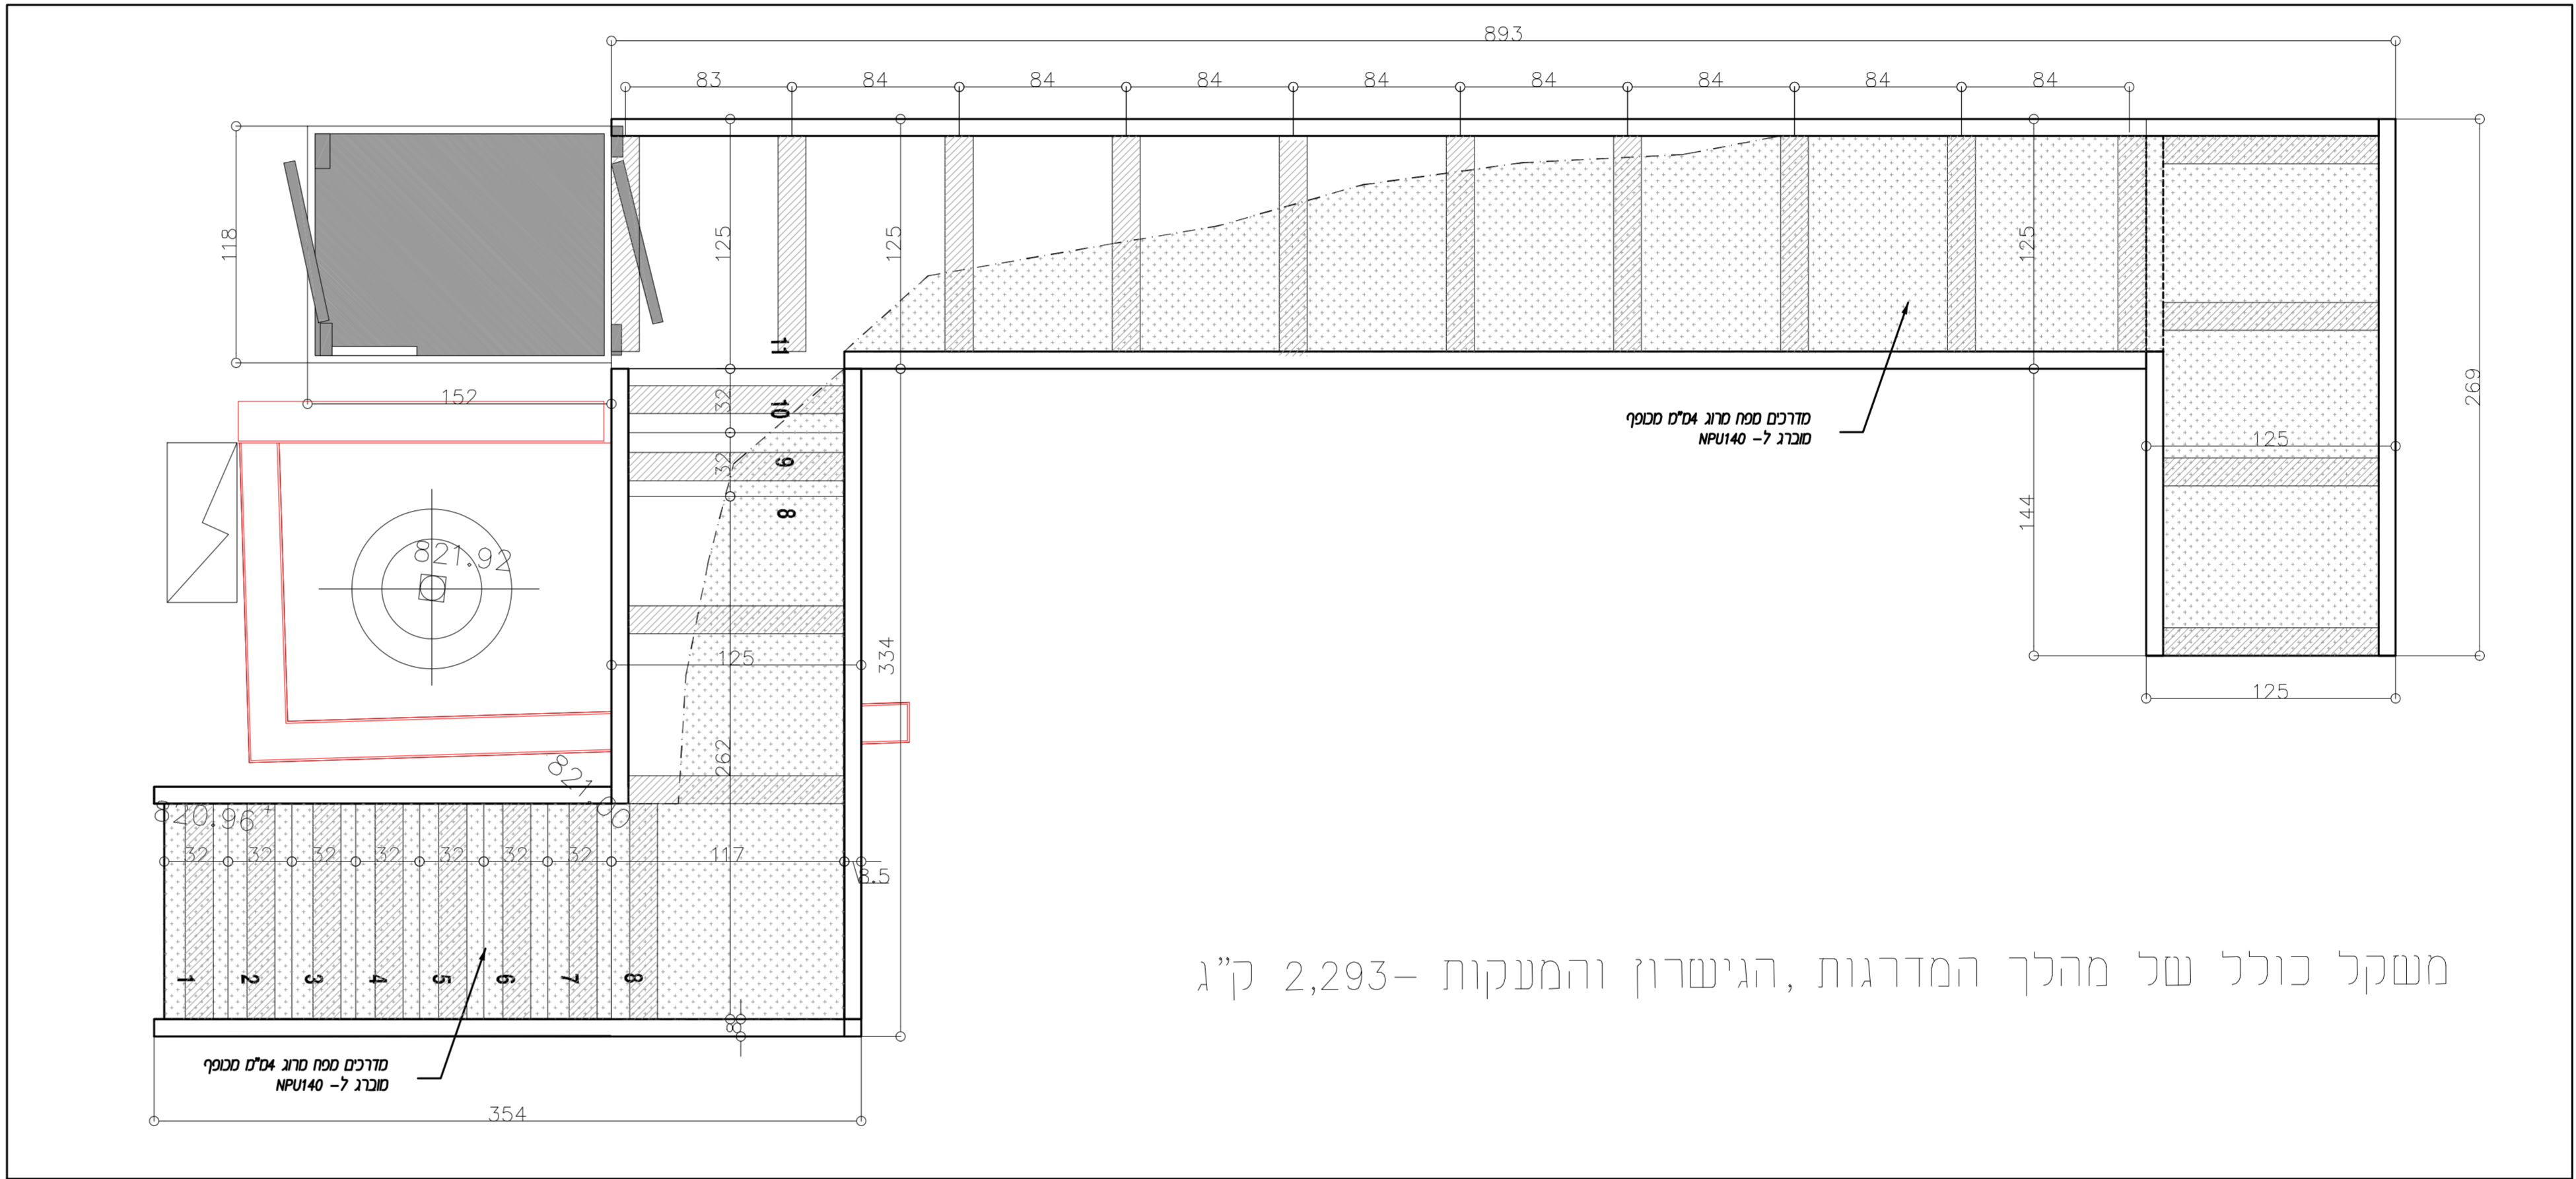
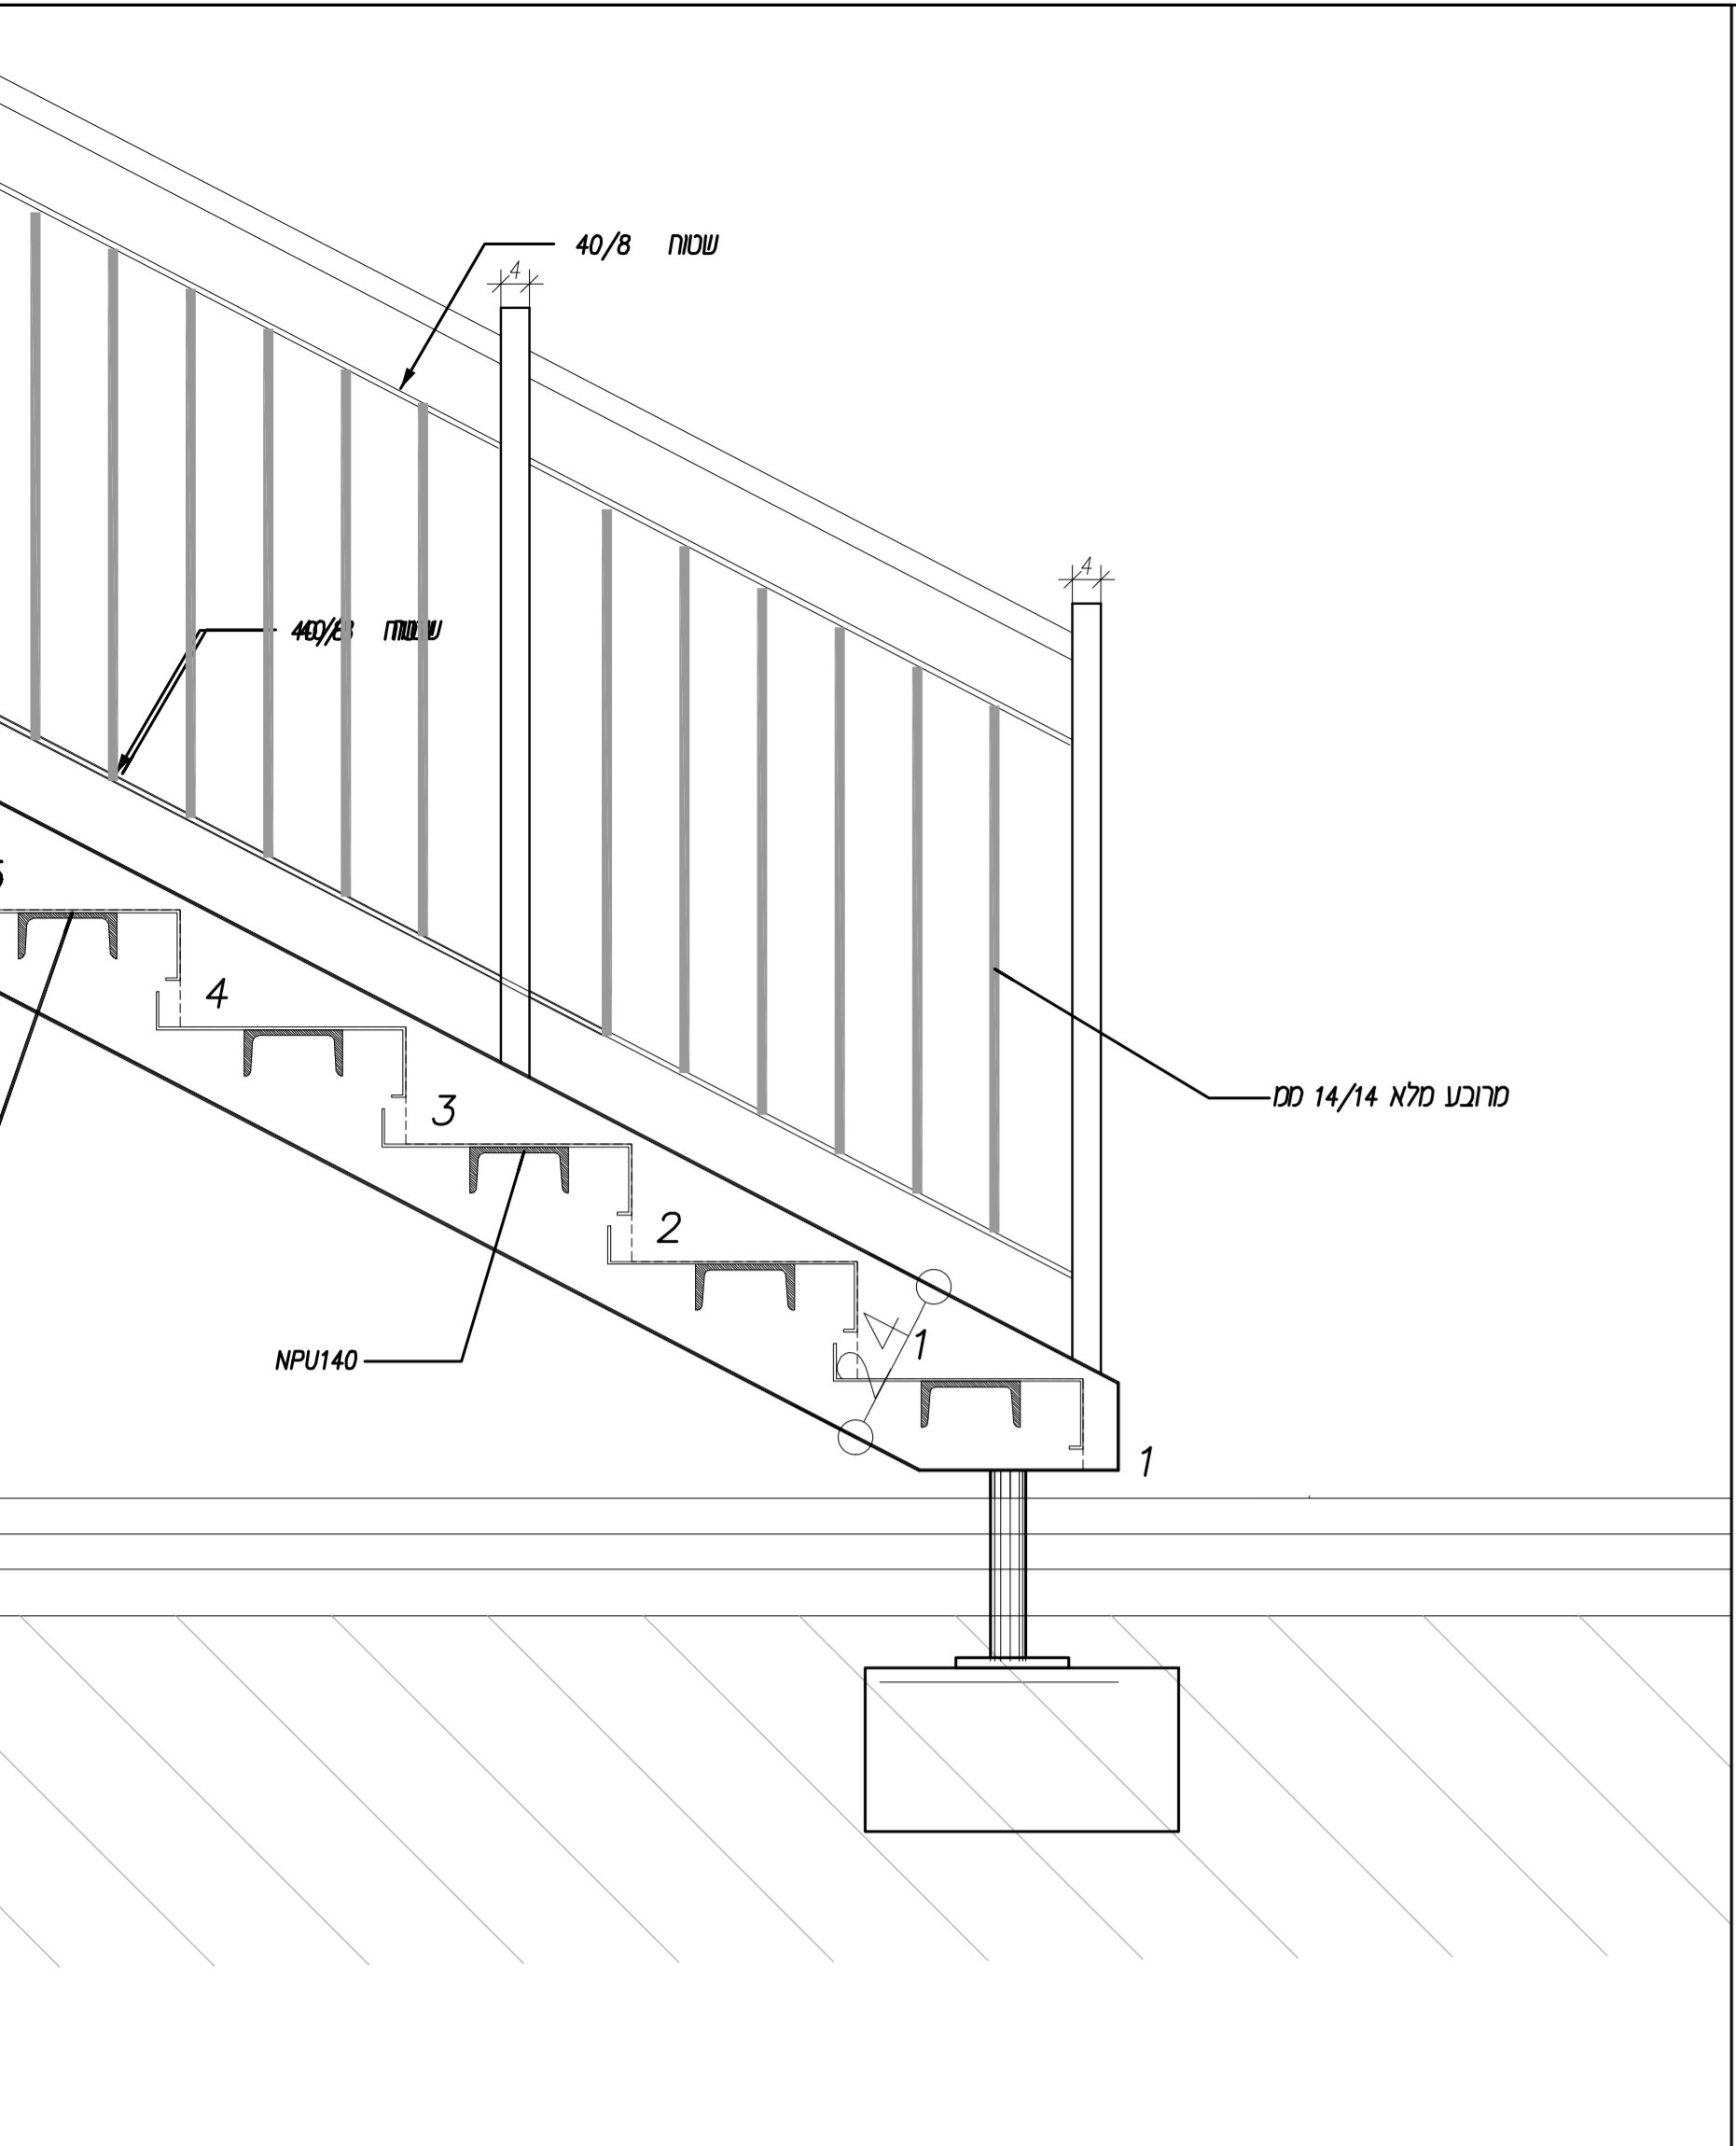
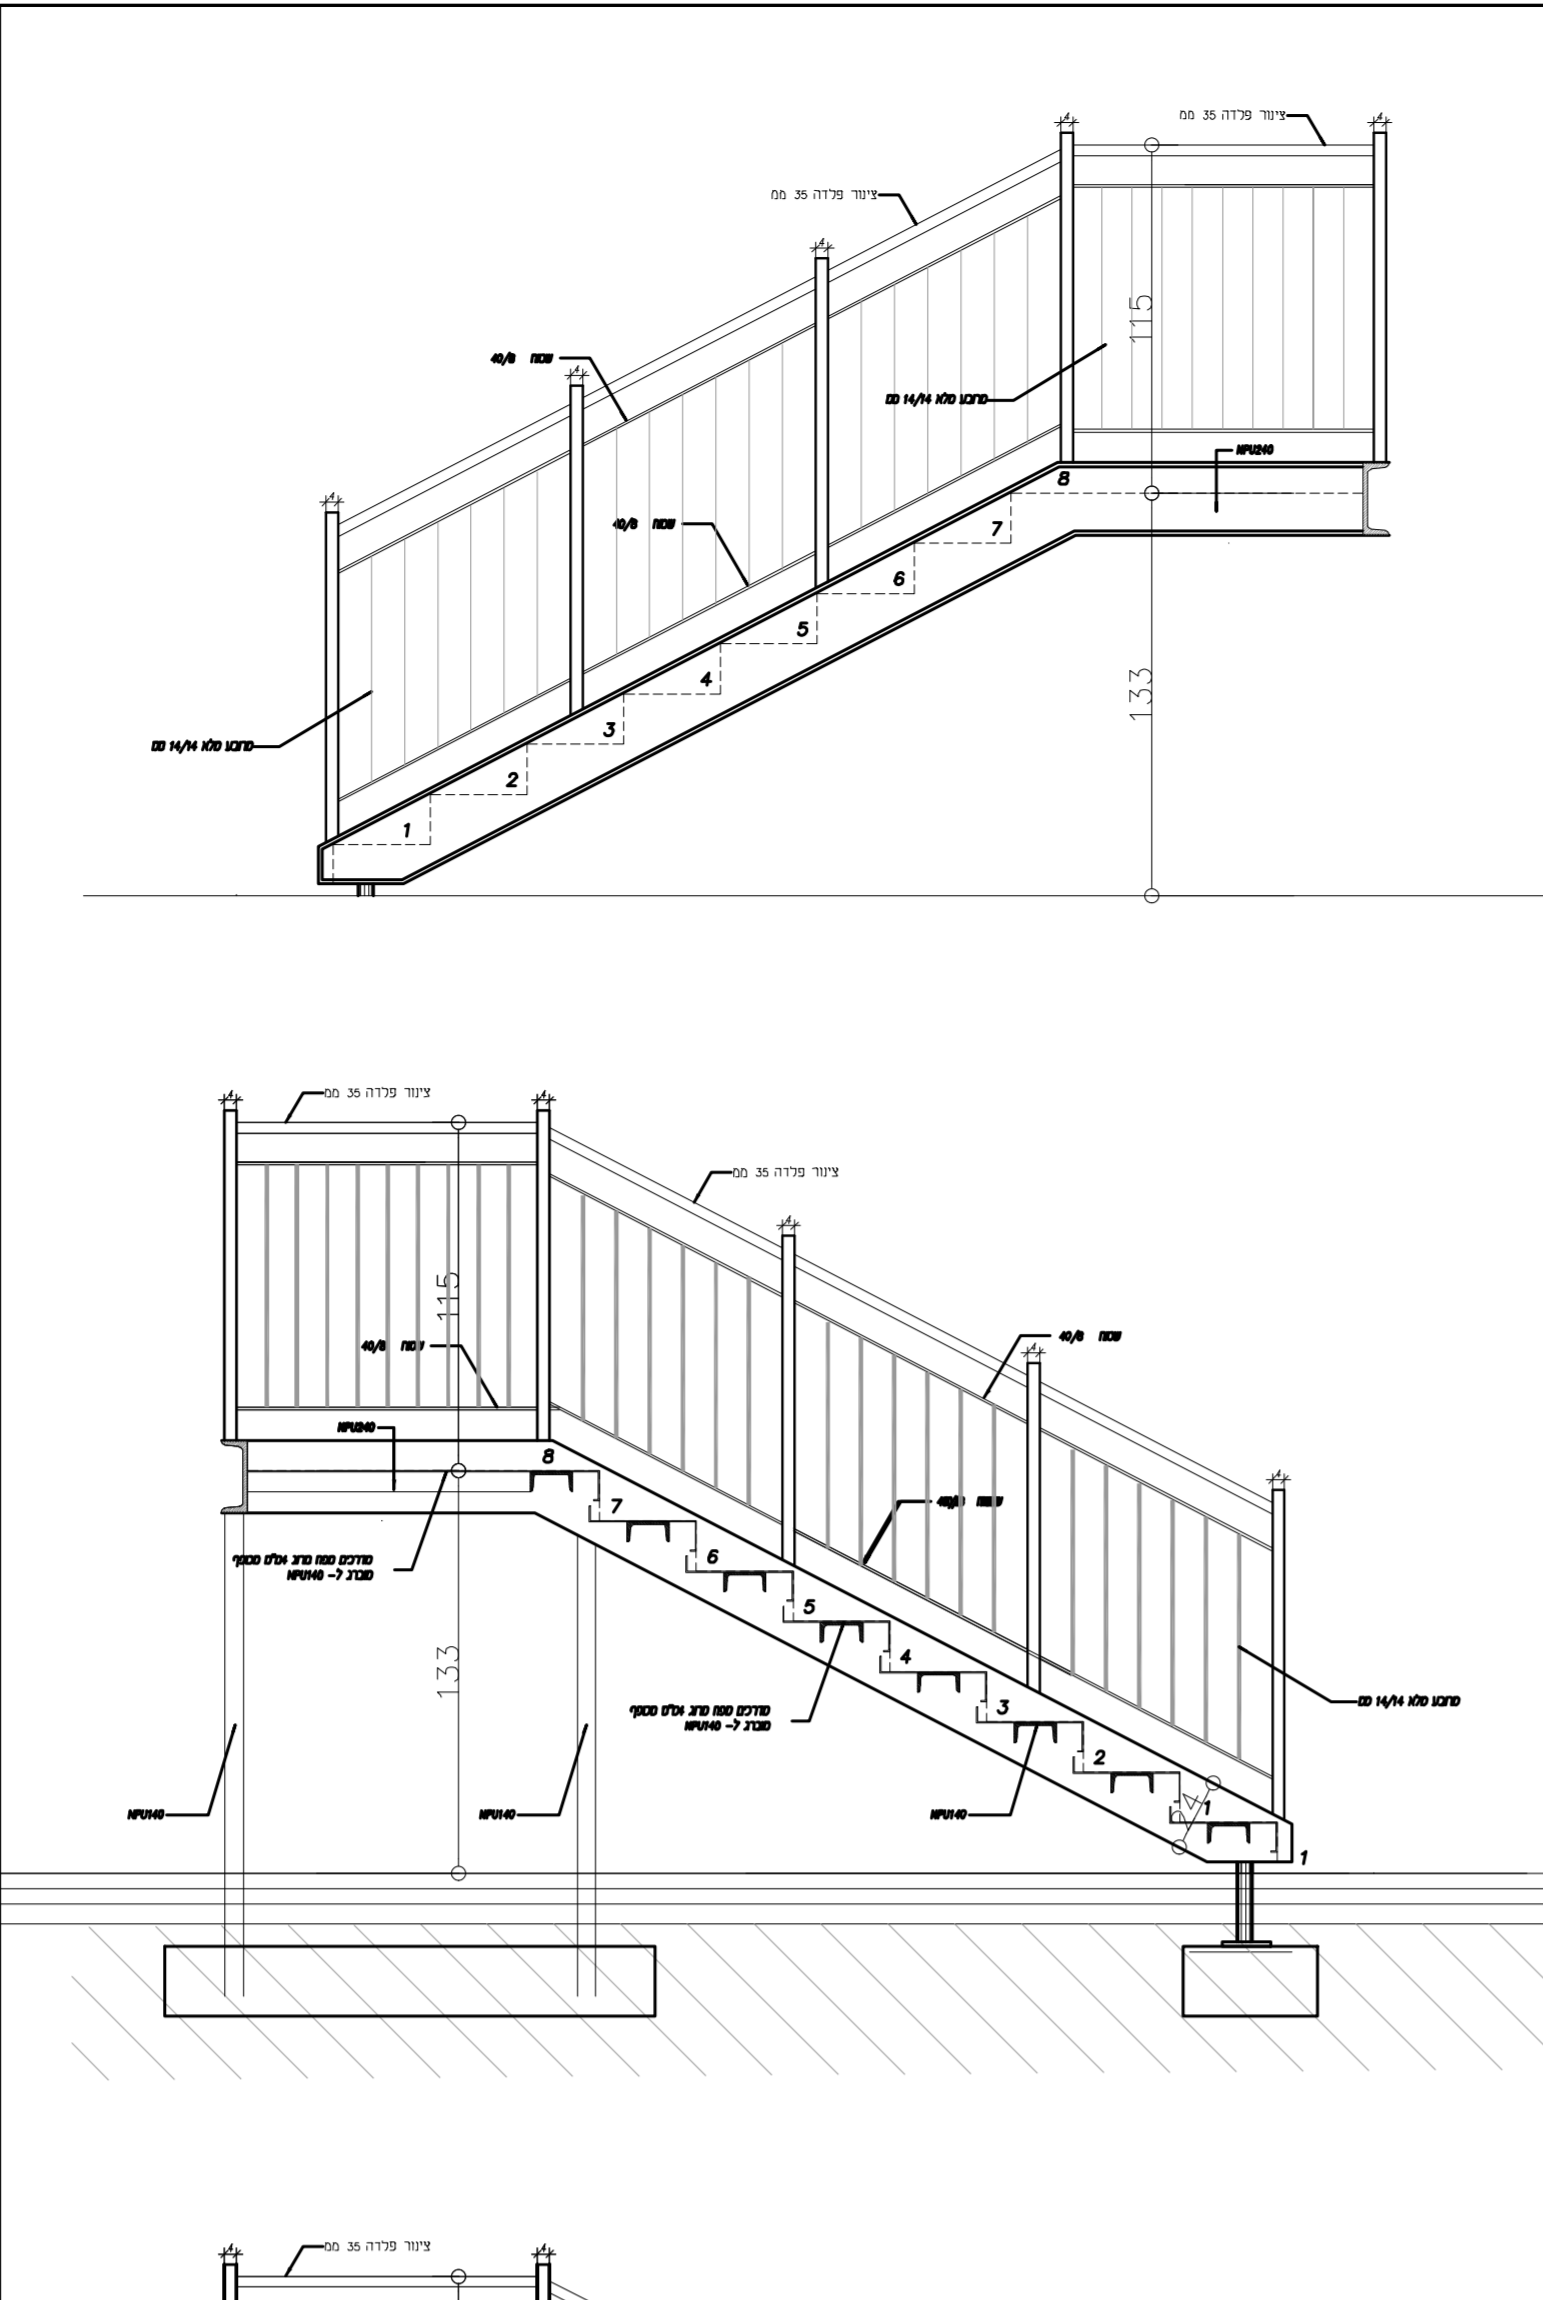
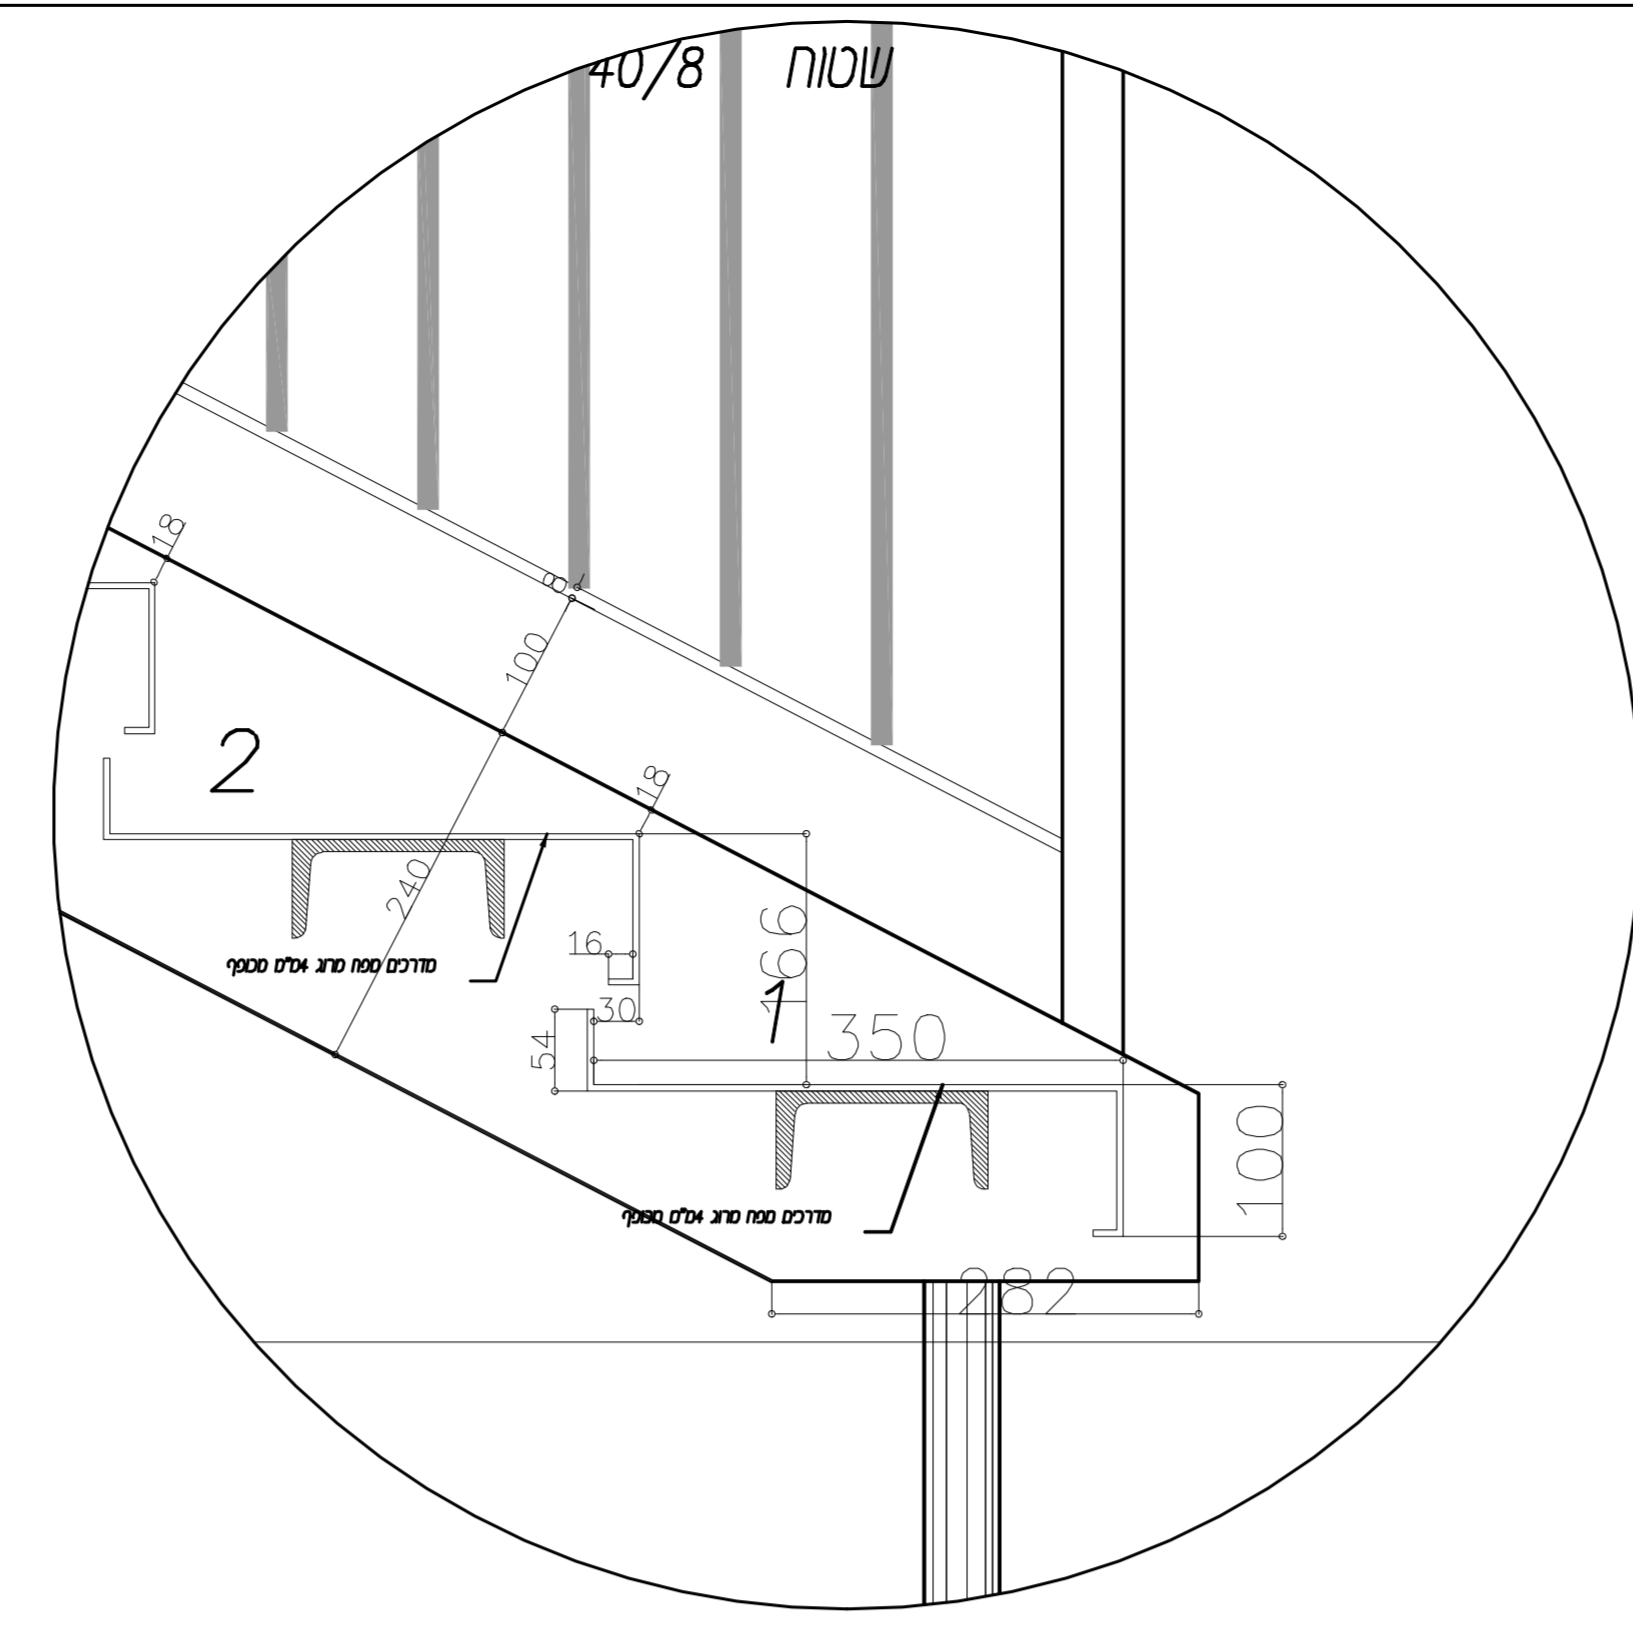


# תוכנית מפתח לפרטים

ג.ב.

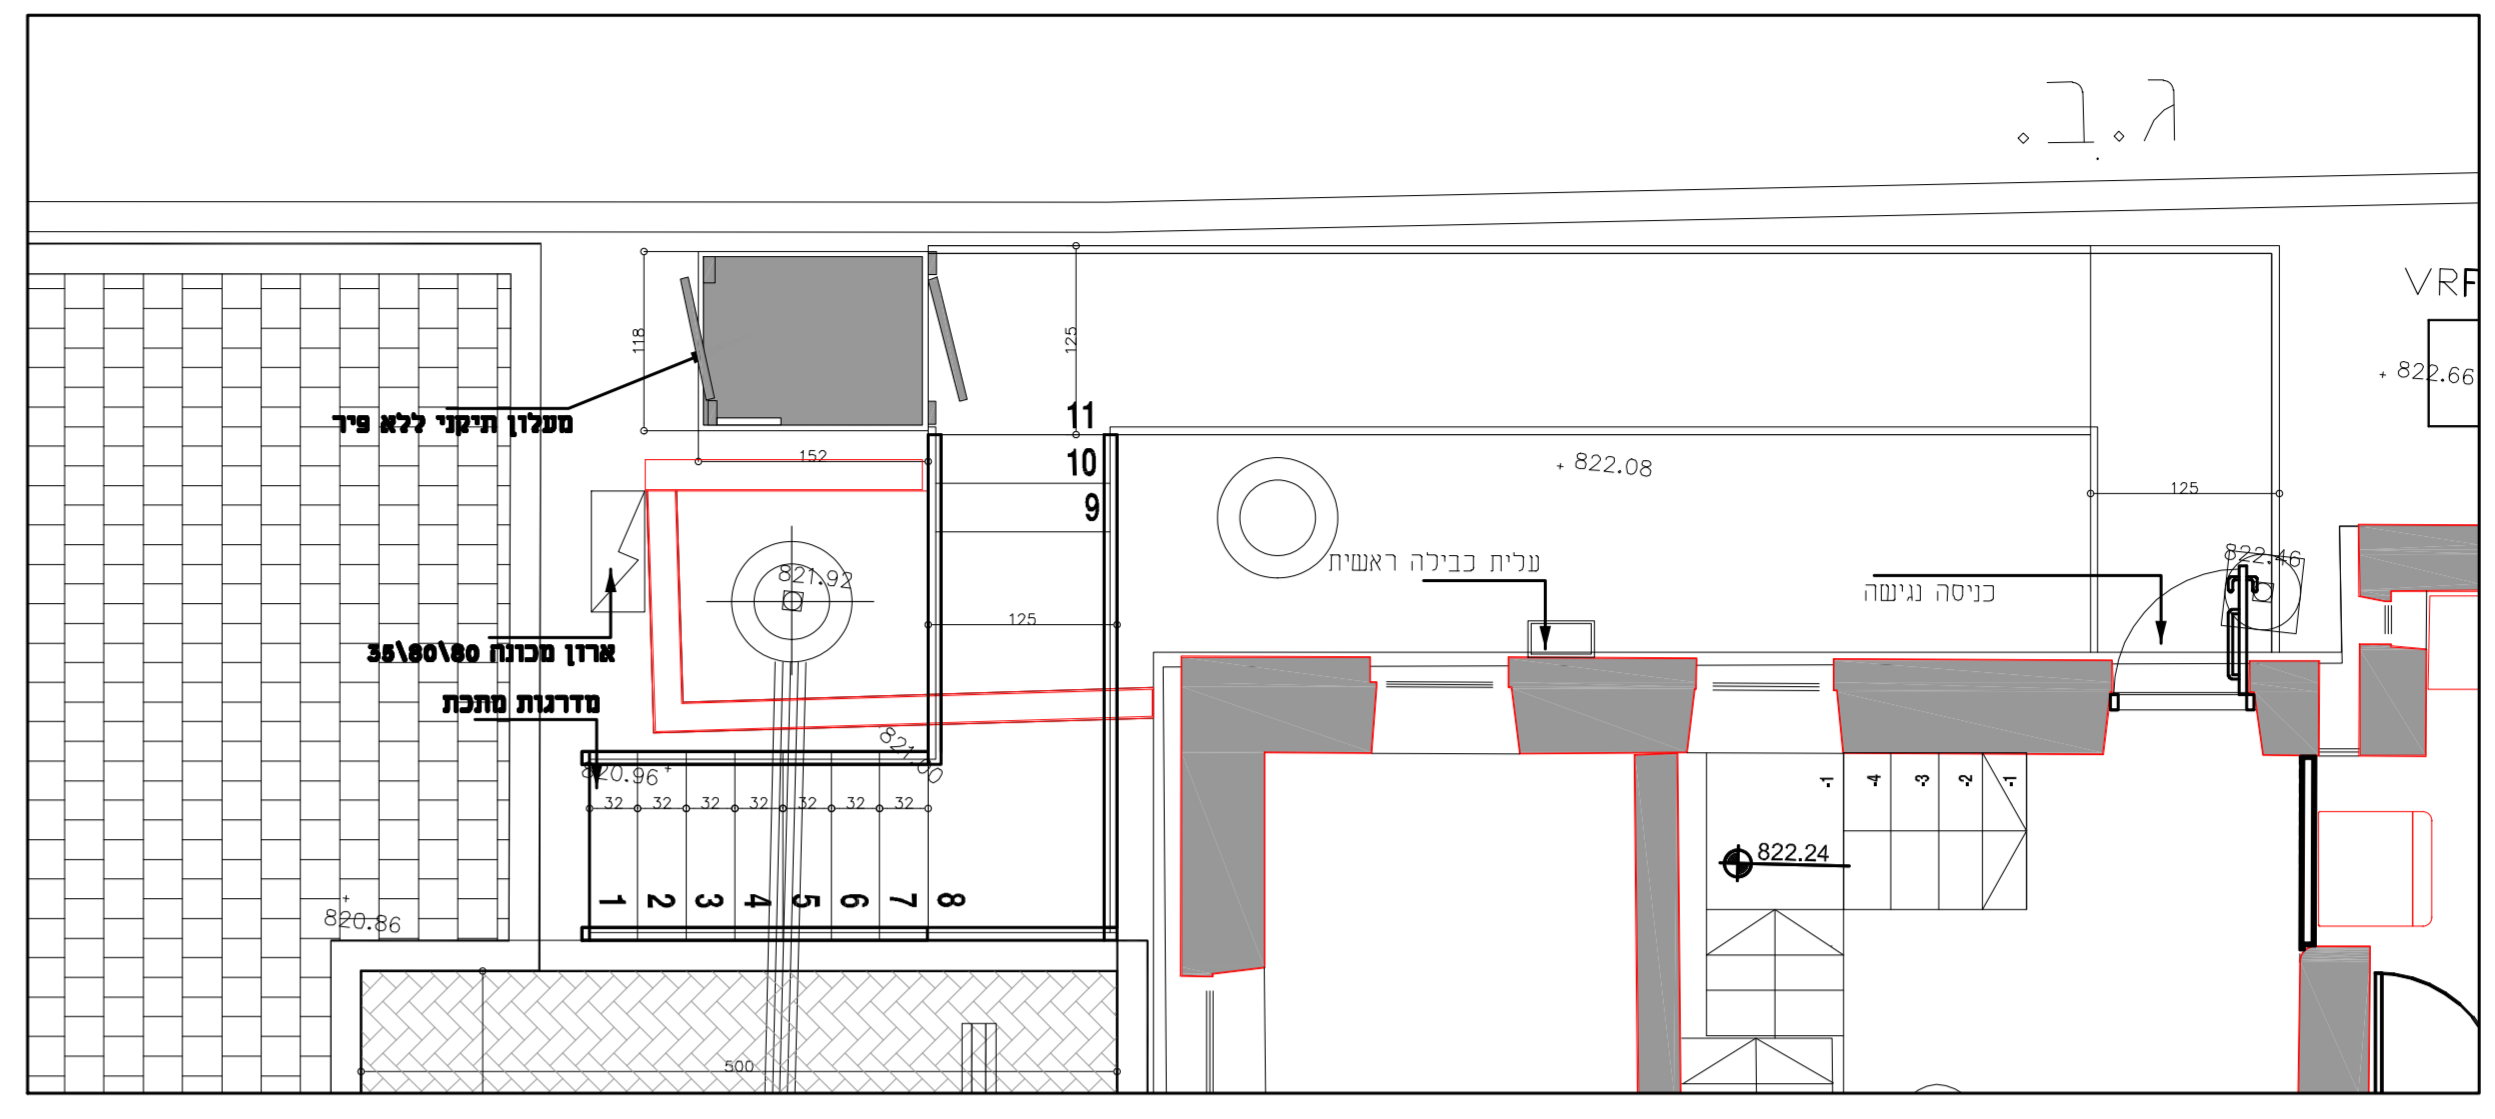

ככולל בעבודות הגישרון:

רגליים מנצנצות 140 אורך 170 מ  
 יסוד לכל זוג רגלים לפי  
 הנחיות המהנדס  
 חיבור פלסטיקה 10 מ"מ להשענת  
 הגישרון עם קוצים כימיים לפני  
 פתח הכניסה  
 עיגון הגישרון לפלסטיקה בעזרת  
 ברגים לפני פתח הכניסה

גובה המעלון מהכניסה 183 ס"מ  
 יש שיפוע 2% מהכניסה למעלון

עדכון

הערה:

משרד הנדסה בנייה  
 LAVID ENGINEERING LTD  
 02-5607914  
 02-5607914

משרד הרווחה	7.02.2023	1:25	1:10
בית אמדורסקי			
דירת יחידת סוף רחוב חצבי 4 ירושלים			
מדרגות וגישרון ממעלון לכניסה נגישה			
שם	216	68	01
מספר	012	sh#	rev
מספר	PO		