

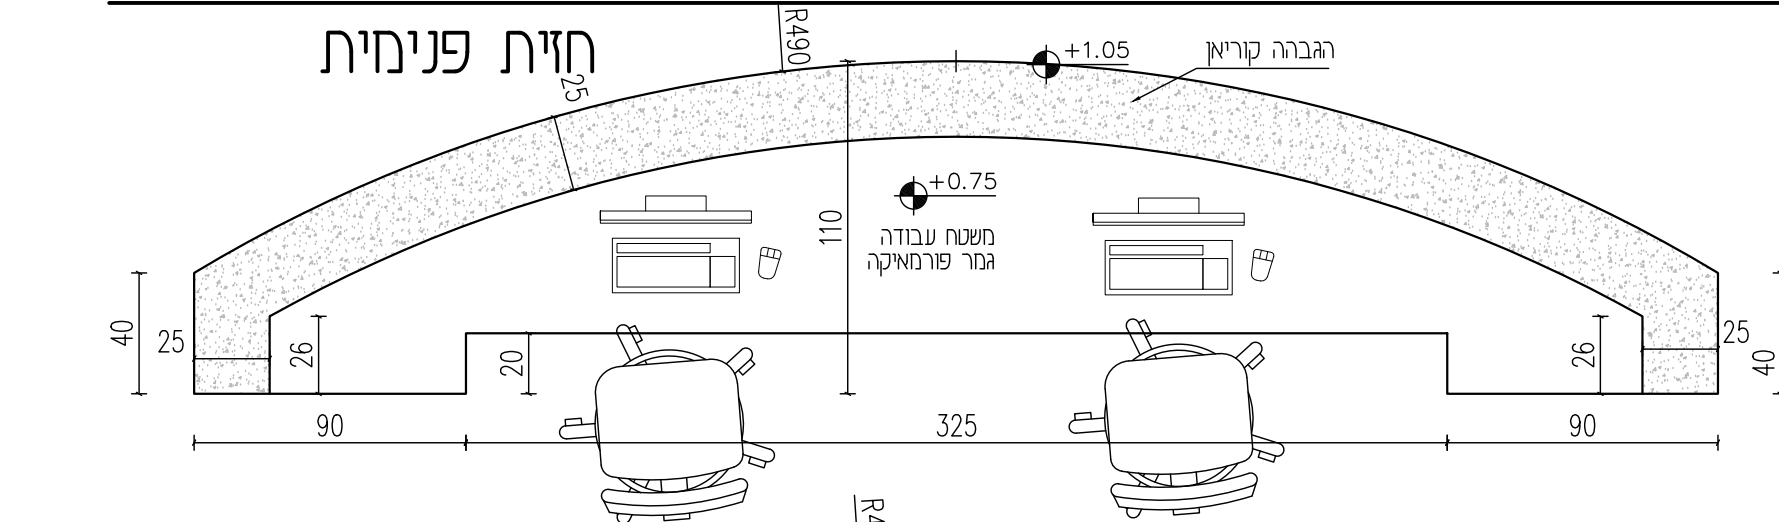



קומה 3

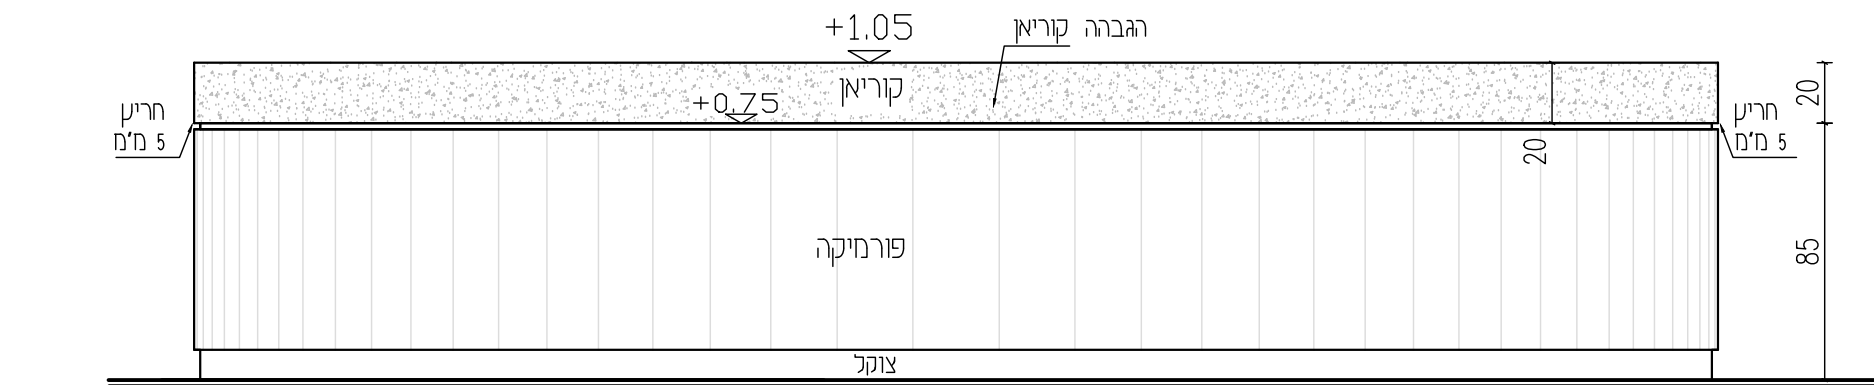


תכנית משטח

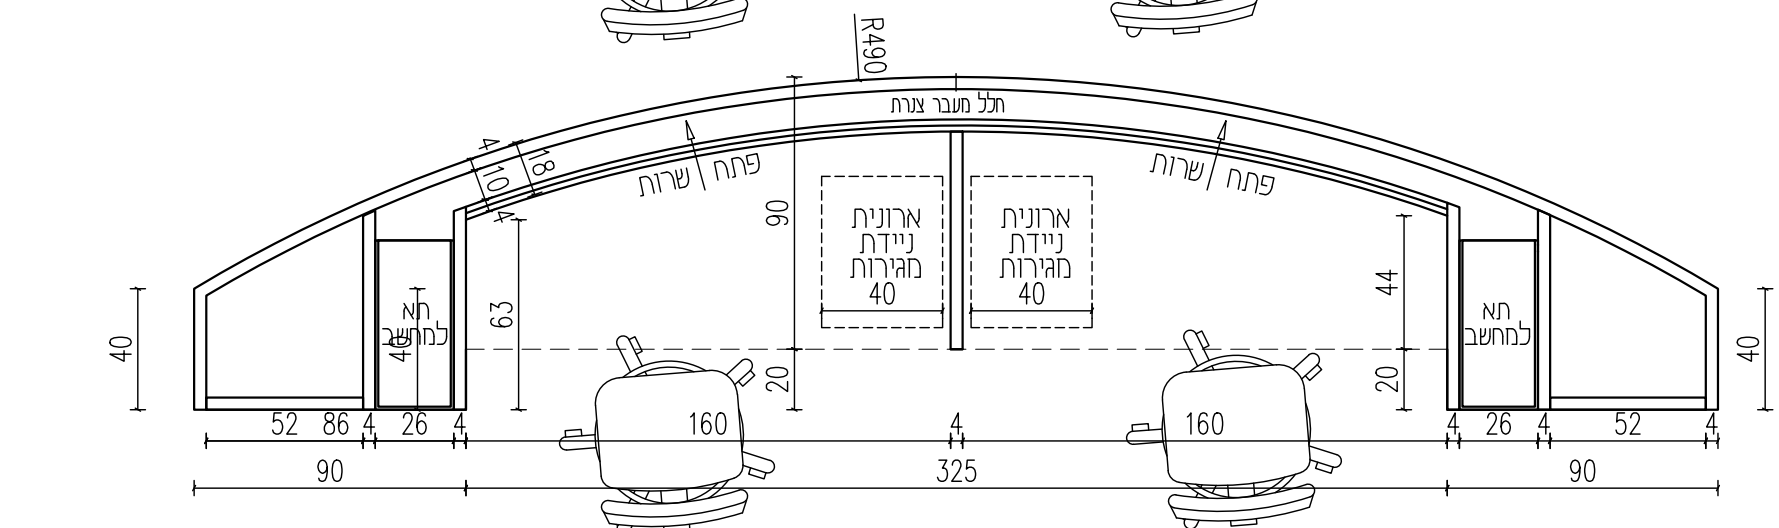


תכנית חלק תחתון

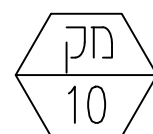


תחנת אחיות 2 עמדות קנ"מ 25 : 1

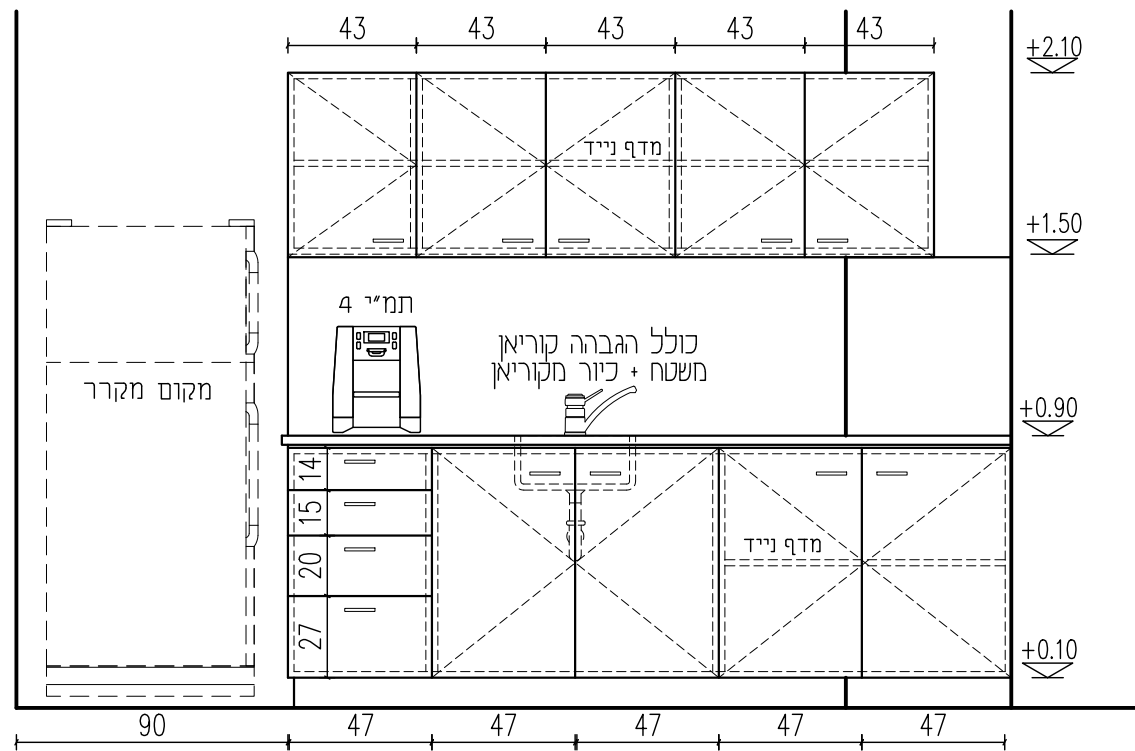



חזית קנ"מ 25 : 1

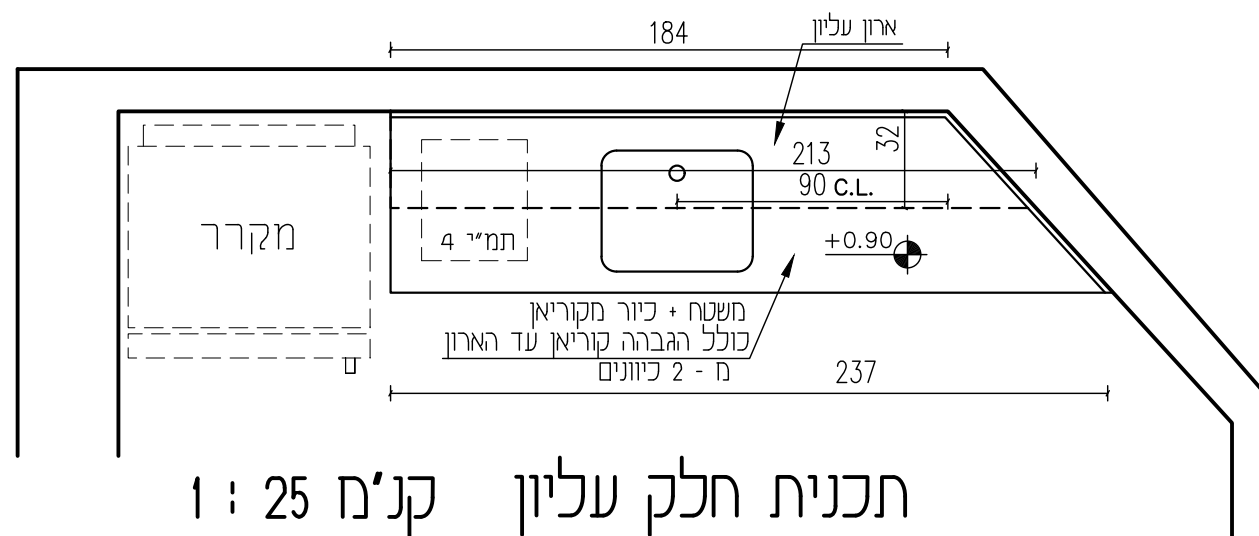


תכנית חלק עליון קנ"מ 25 : 1

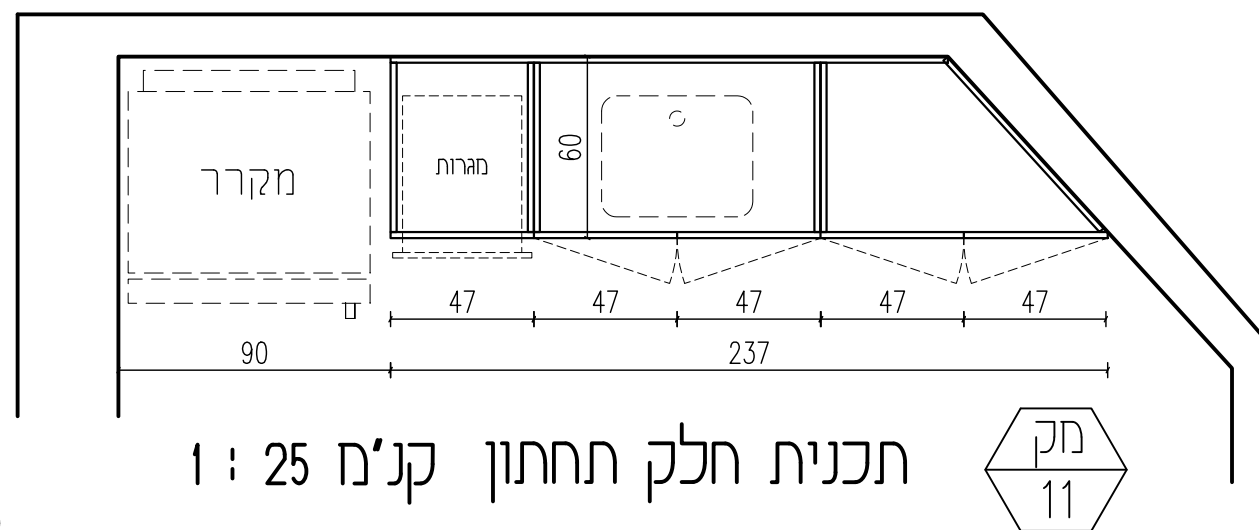


תכנית חלק תחתון קנ"מ 25 : 1

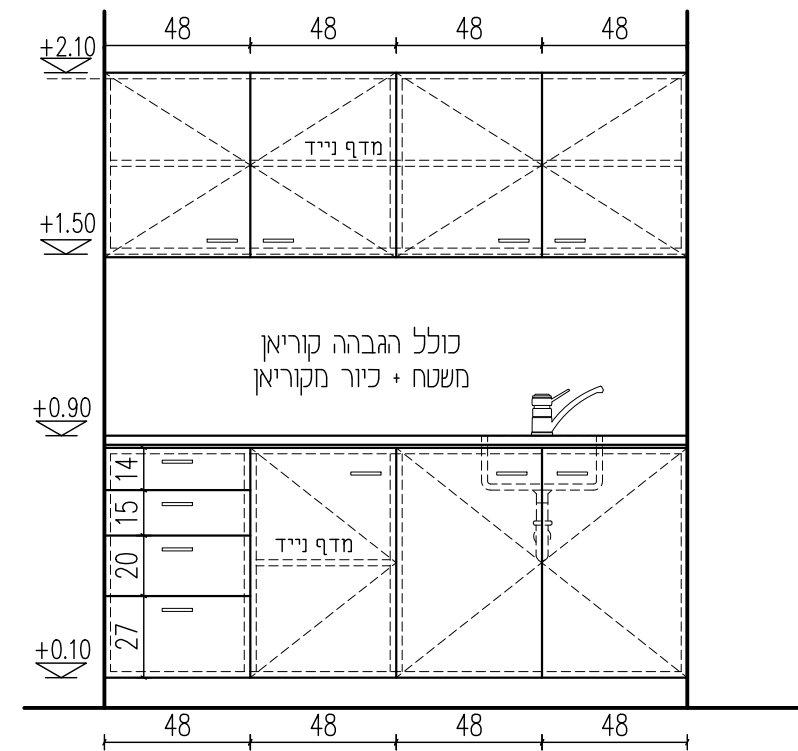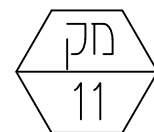

חזית קנ"מ 25 : 1

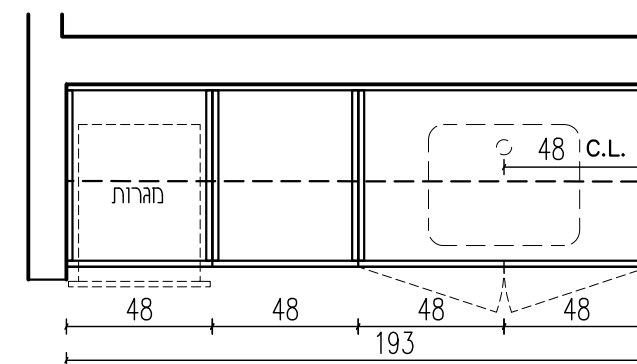


תכנית חלק תחתון קנ"מ 25 : 1

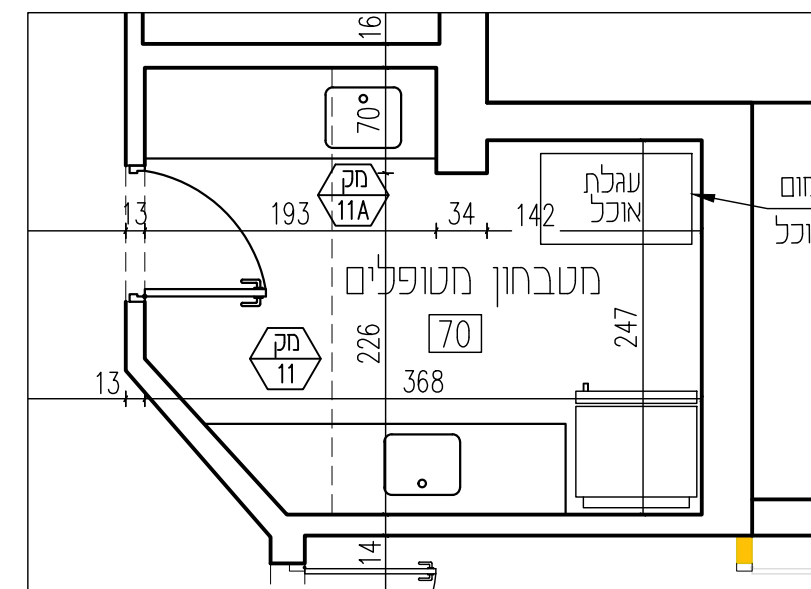


מטבחון מטופלים - 70 קנ"מ 50 : 1



קומה 3

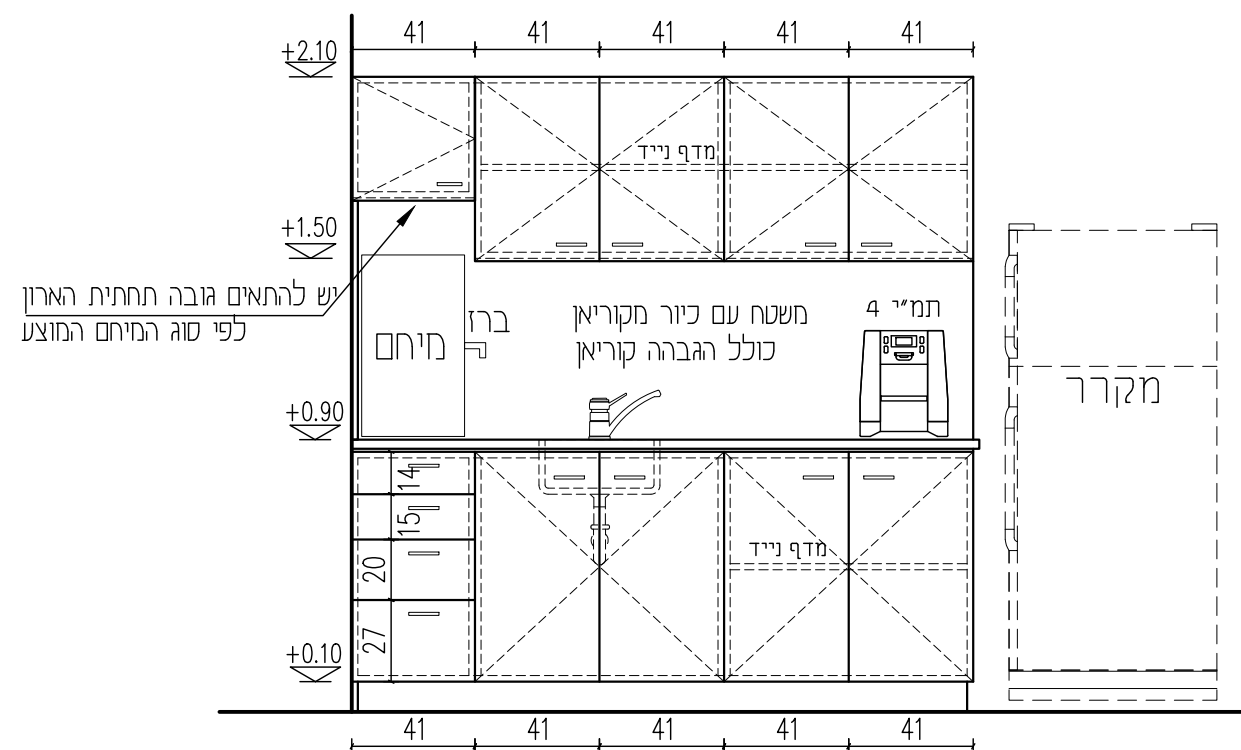

קנ"מ 25 : 1 חזית

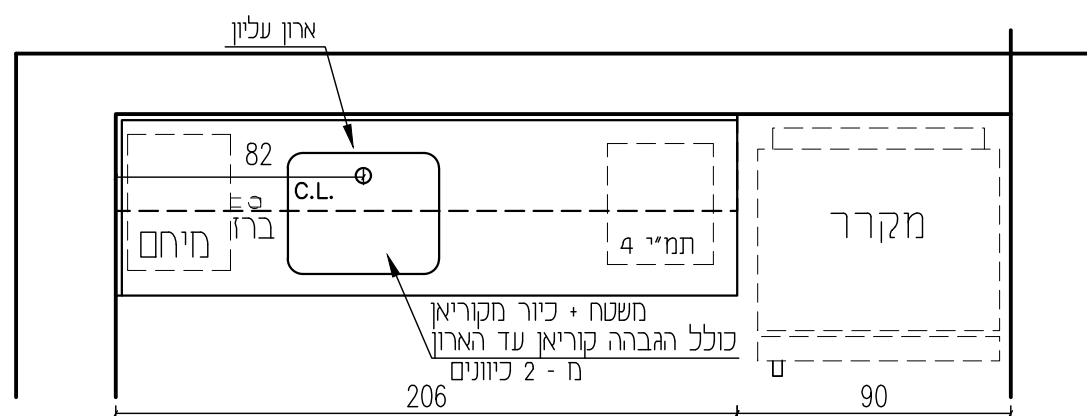


קנ"מ 25 : 1 תכנית חלק עליון

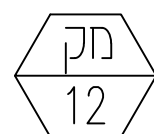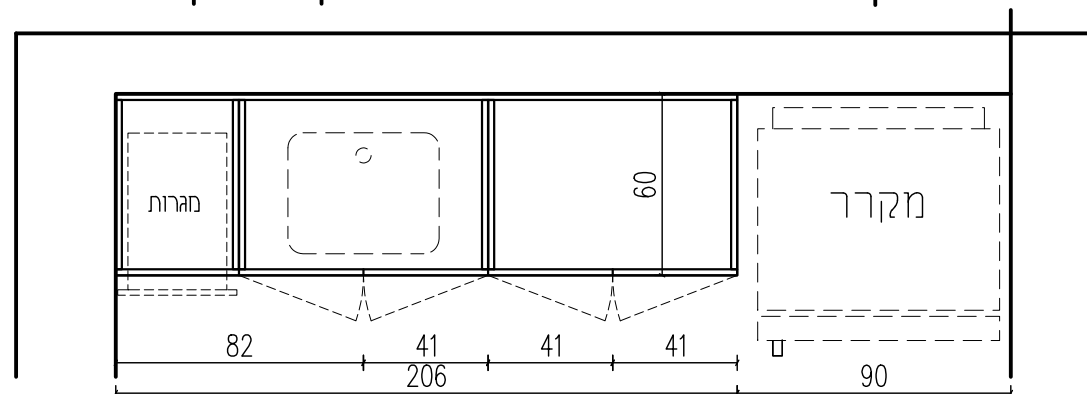


קנ"מ 25 : 1 תכנית חלק תחתון


07

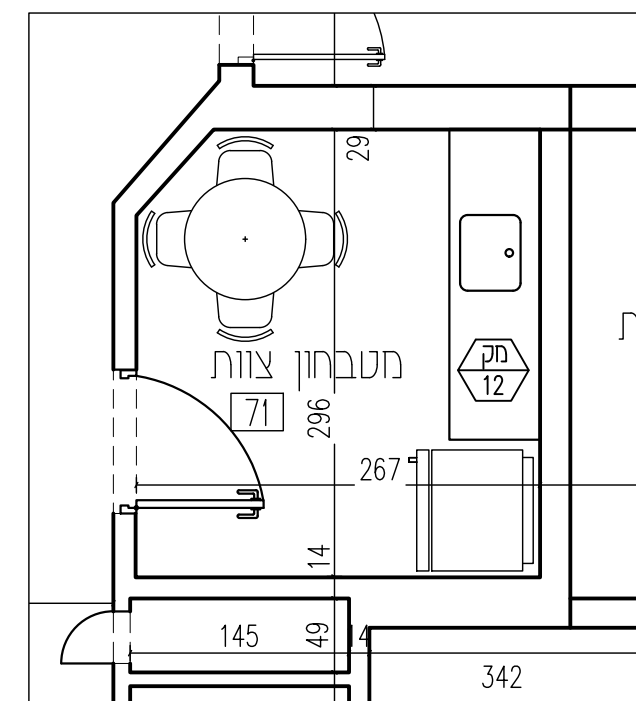

מטבחון צוות - 71 קנ"מ 50 : 1

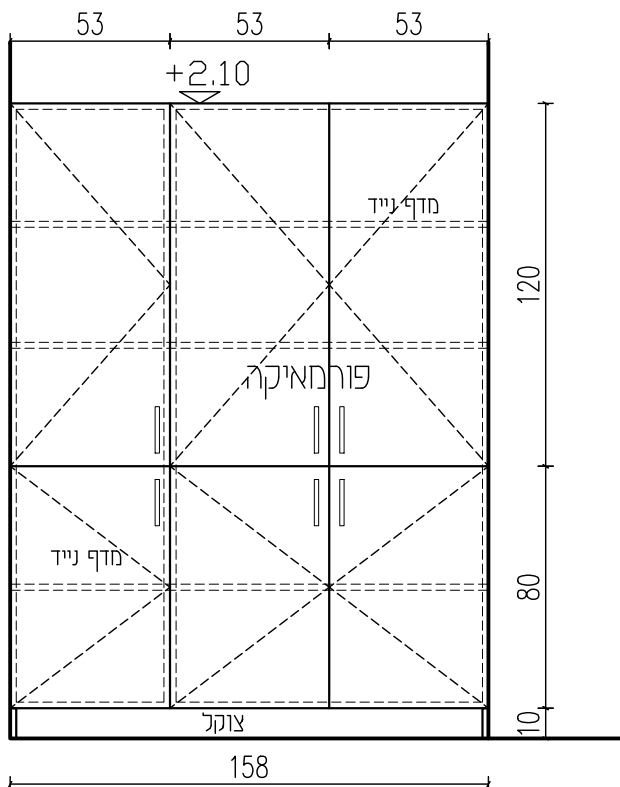


חזית קנ"מ 25 : 1

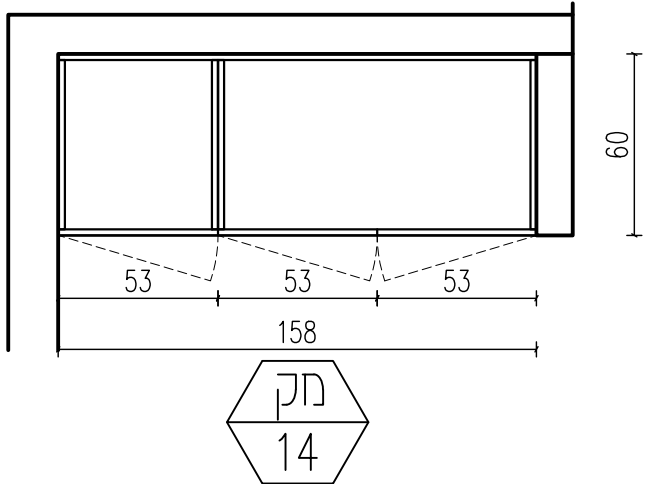


ארון ליד ח.מנהל א.א.ה - 74

קנ"מ 25 : 1

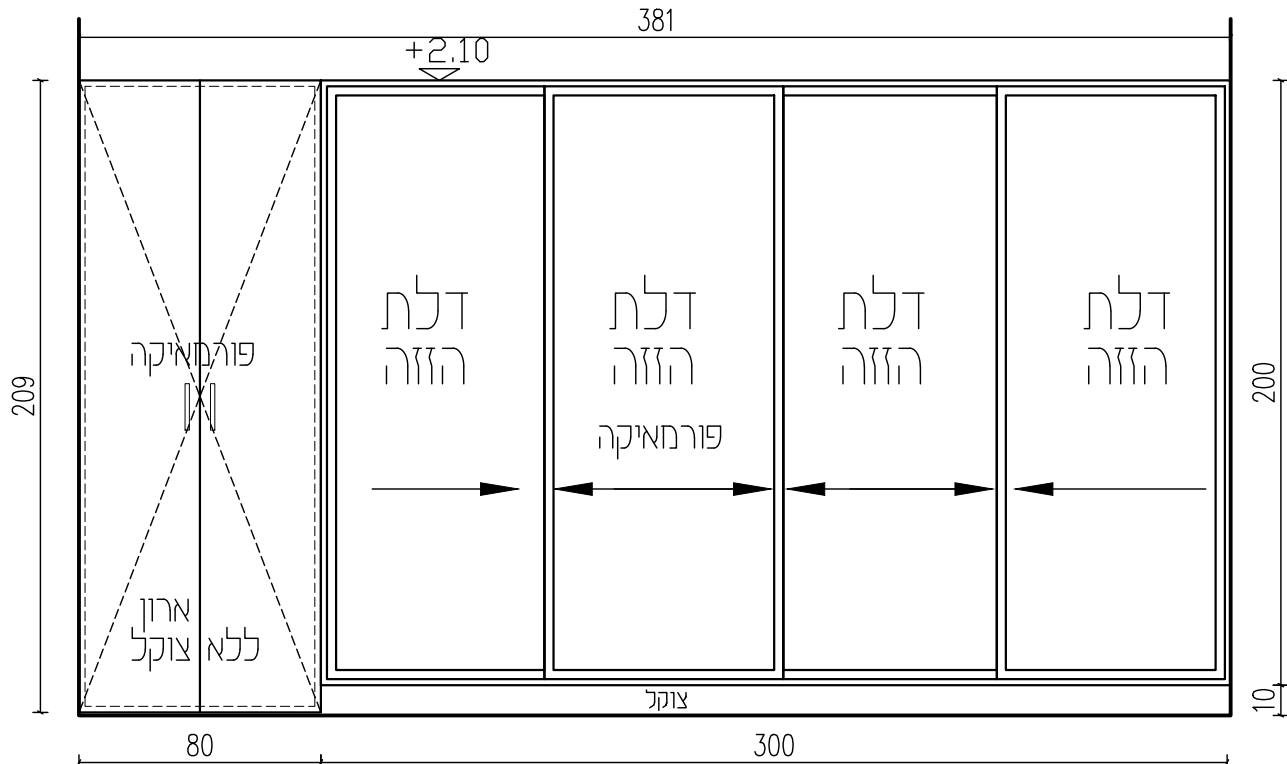


חזית קנ"מ 25 : 1

תוכן פנימי של הארון ע"פ מפרט ביה"ח

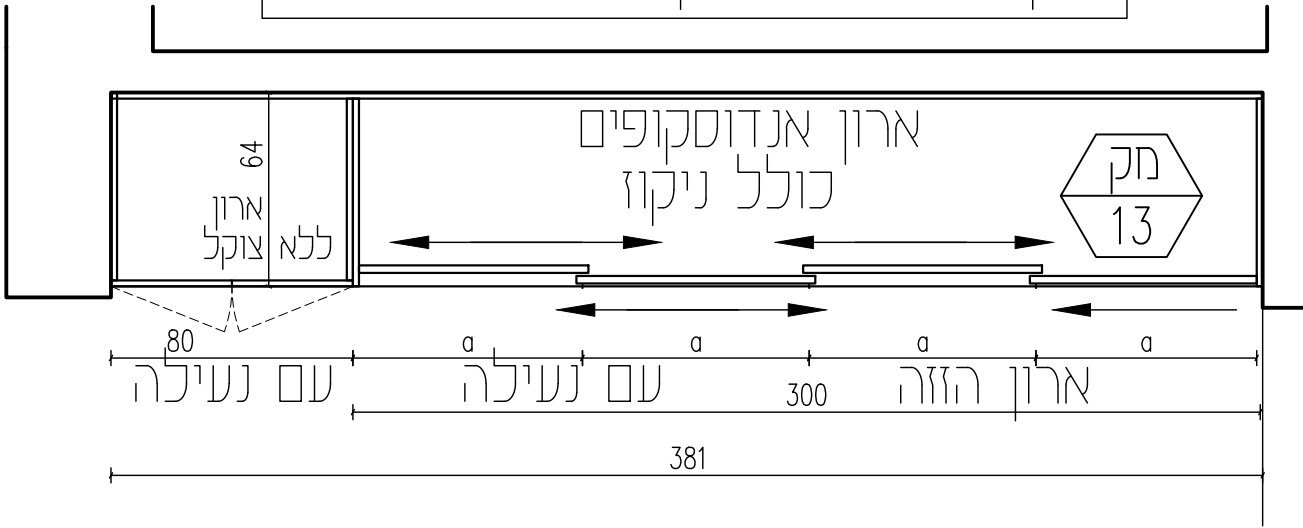


ארון אנדוסקופים - 73 קנ"מ 25 : 1


קומה 3 עדכון - 20.3.24

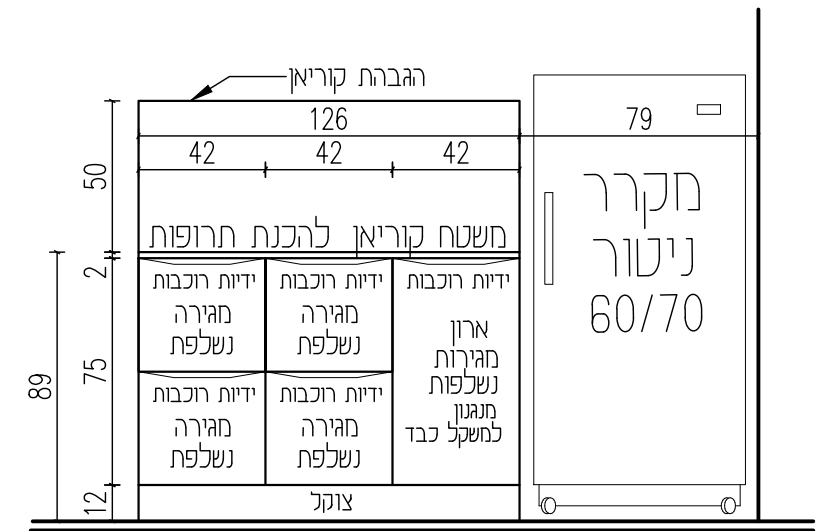


חזית משטח עבודה

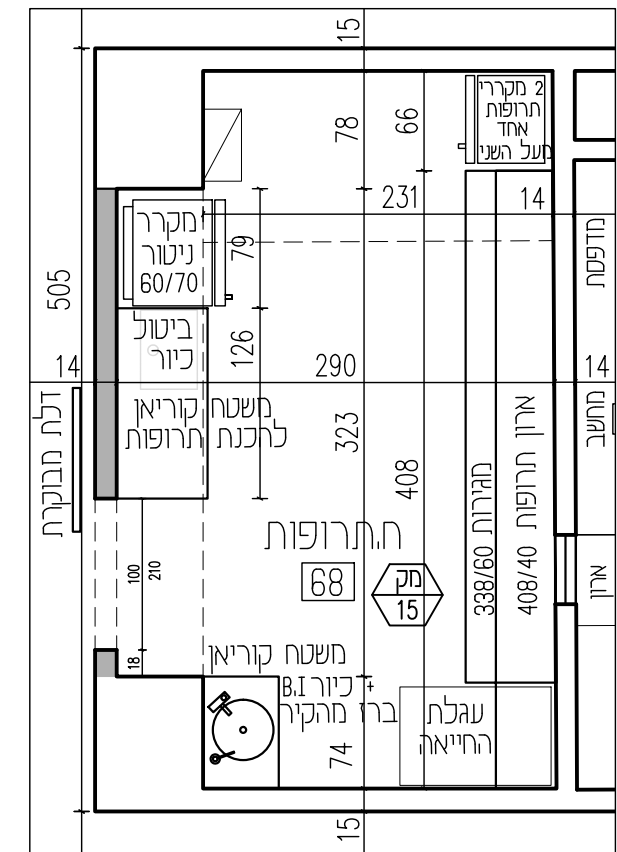

חדר תרופות - 68 קנ"מ 1:50

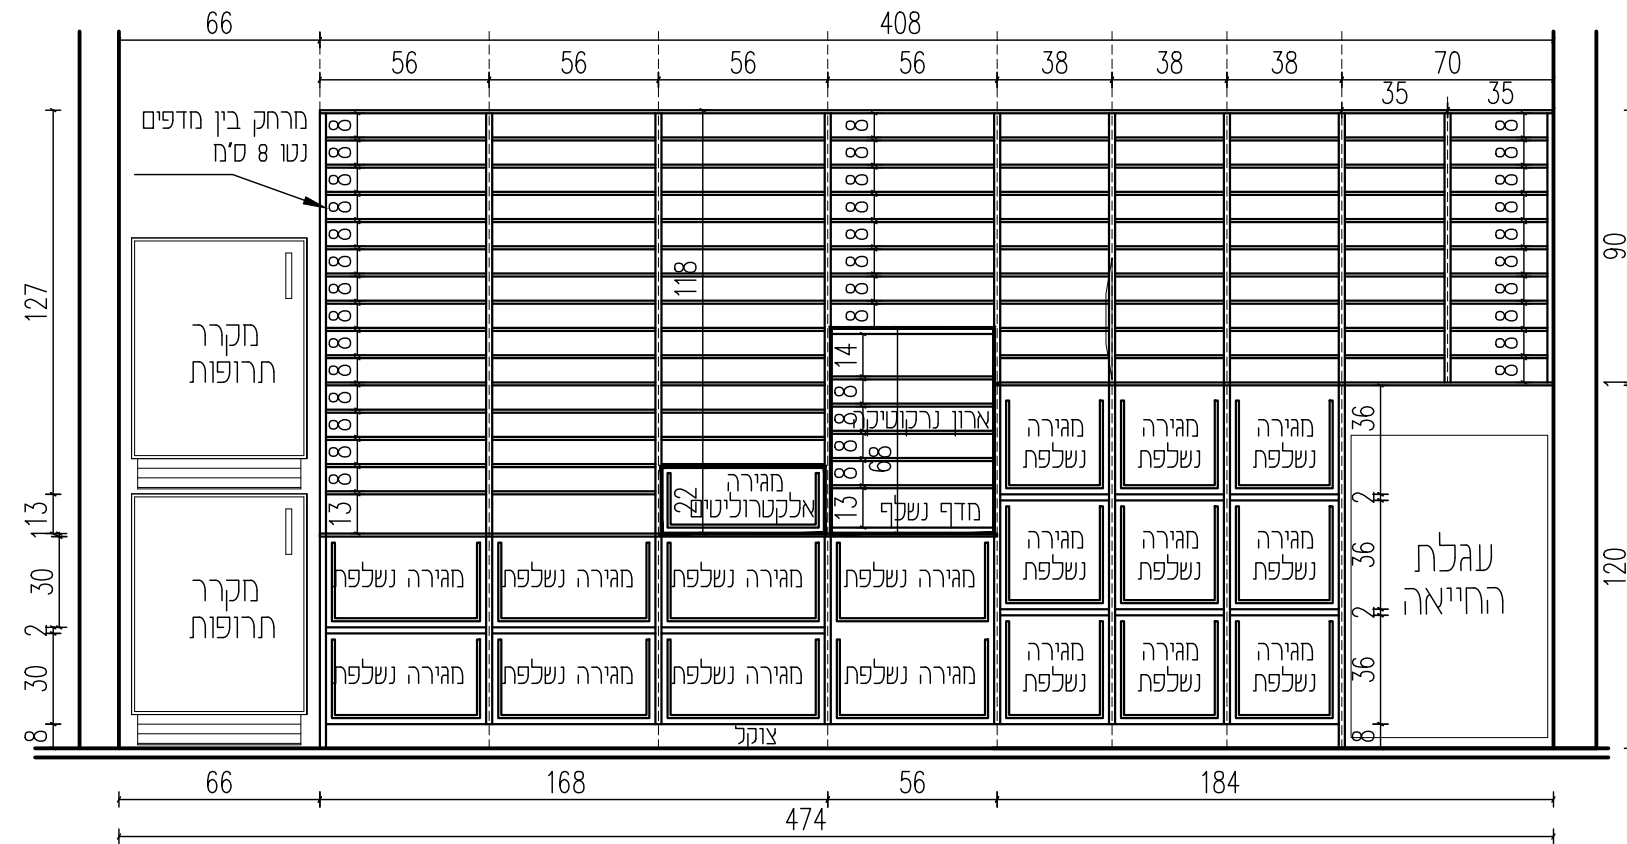

חזית ארון תרופות פנימית קנ"מ 25 : 1

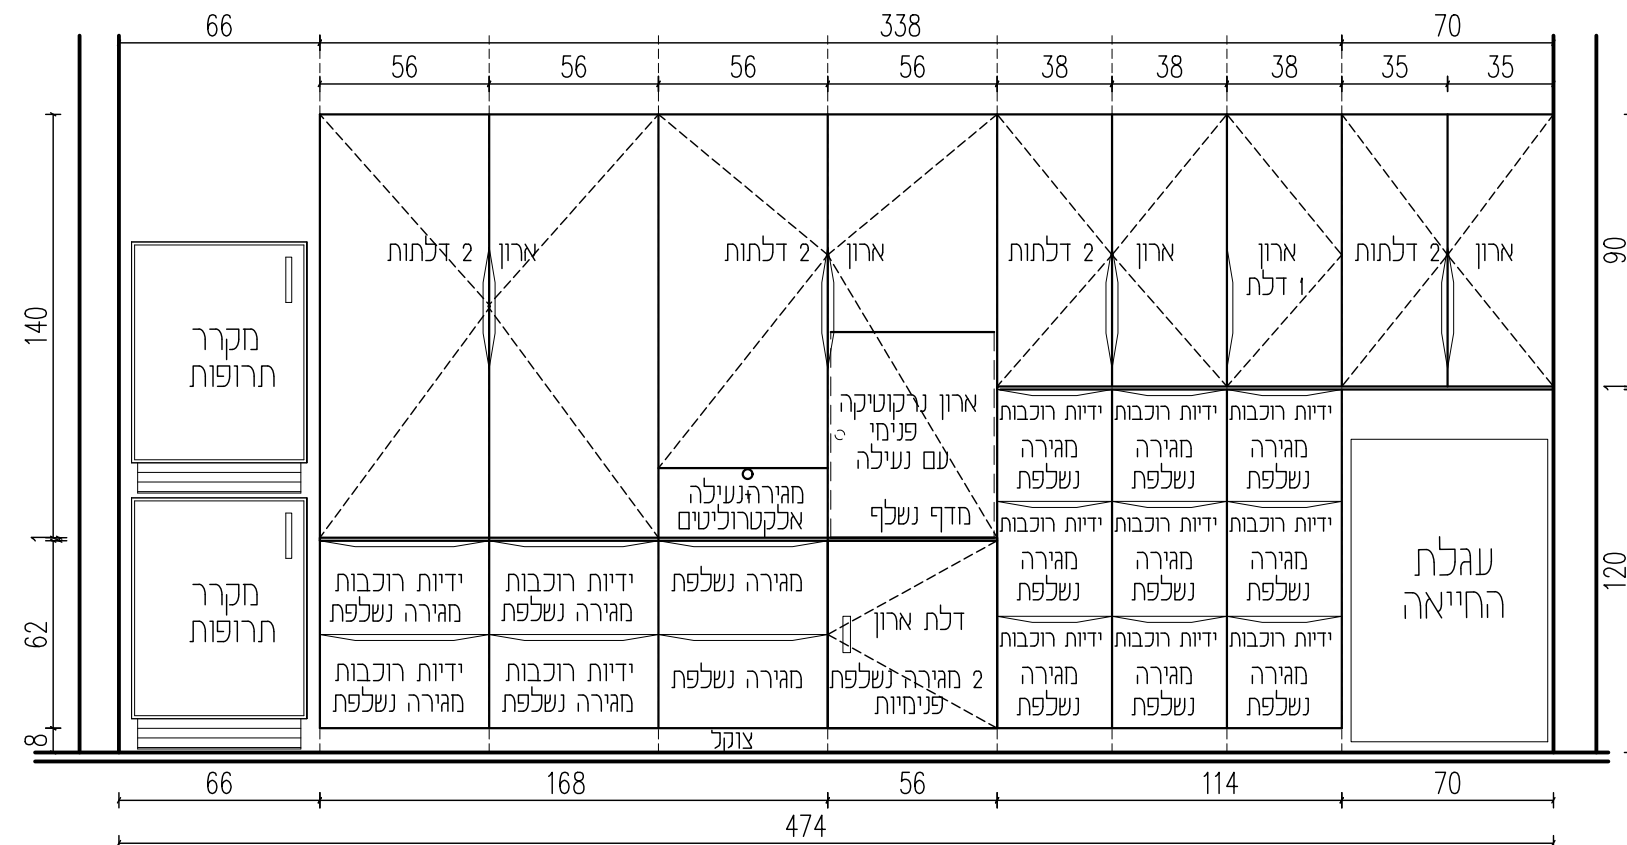

חזית ארון תרופות חיצונית קנ"מ 25 : 1

תכנון ארונות,
אביזרים, נעילה,
לאישור בית החולים

מיקום שקעי חשמל (חוג מים)
ותקשורת
כפי הנחיה בית חולים

מק
15