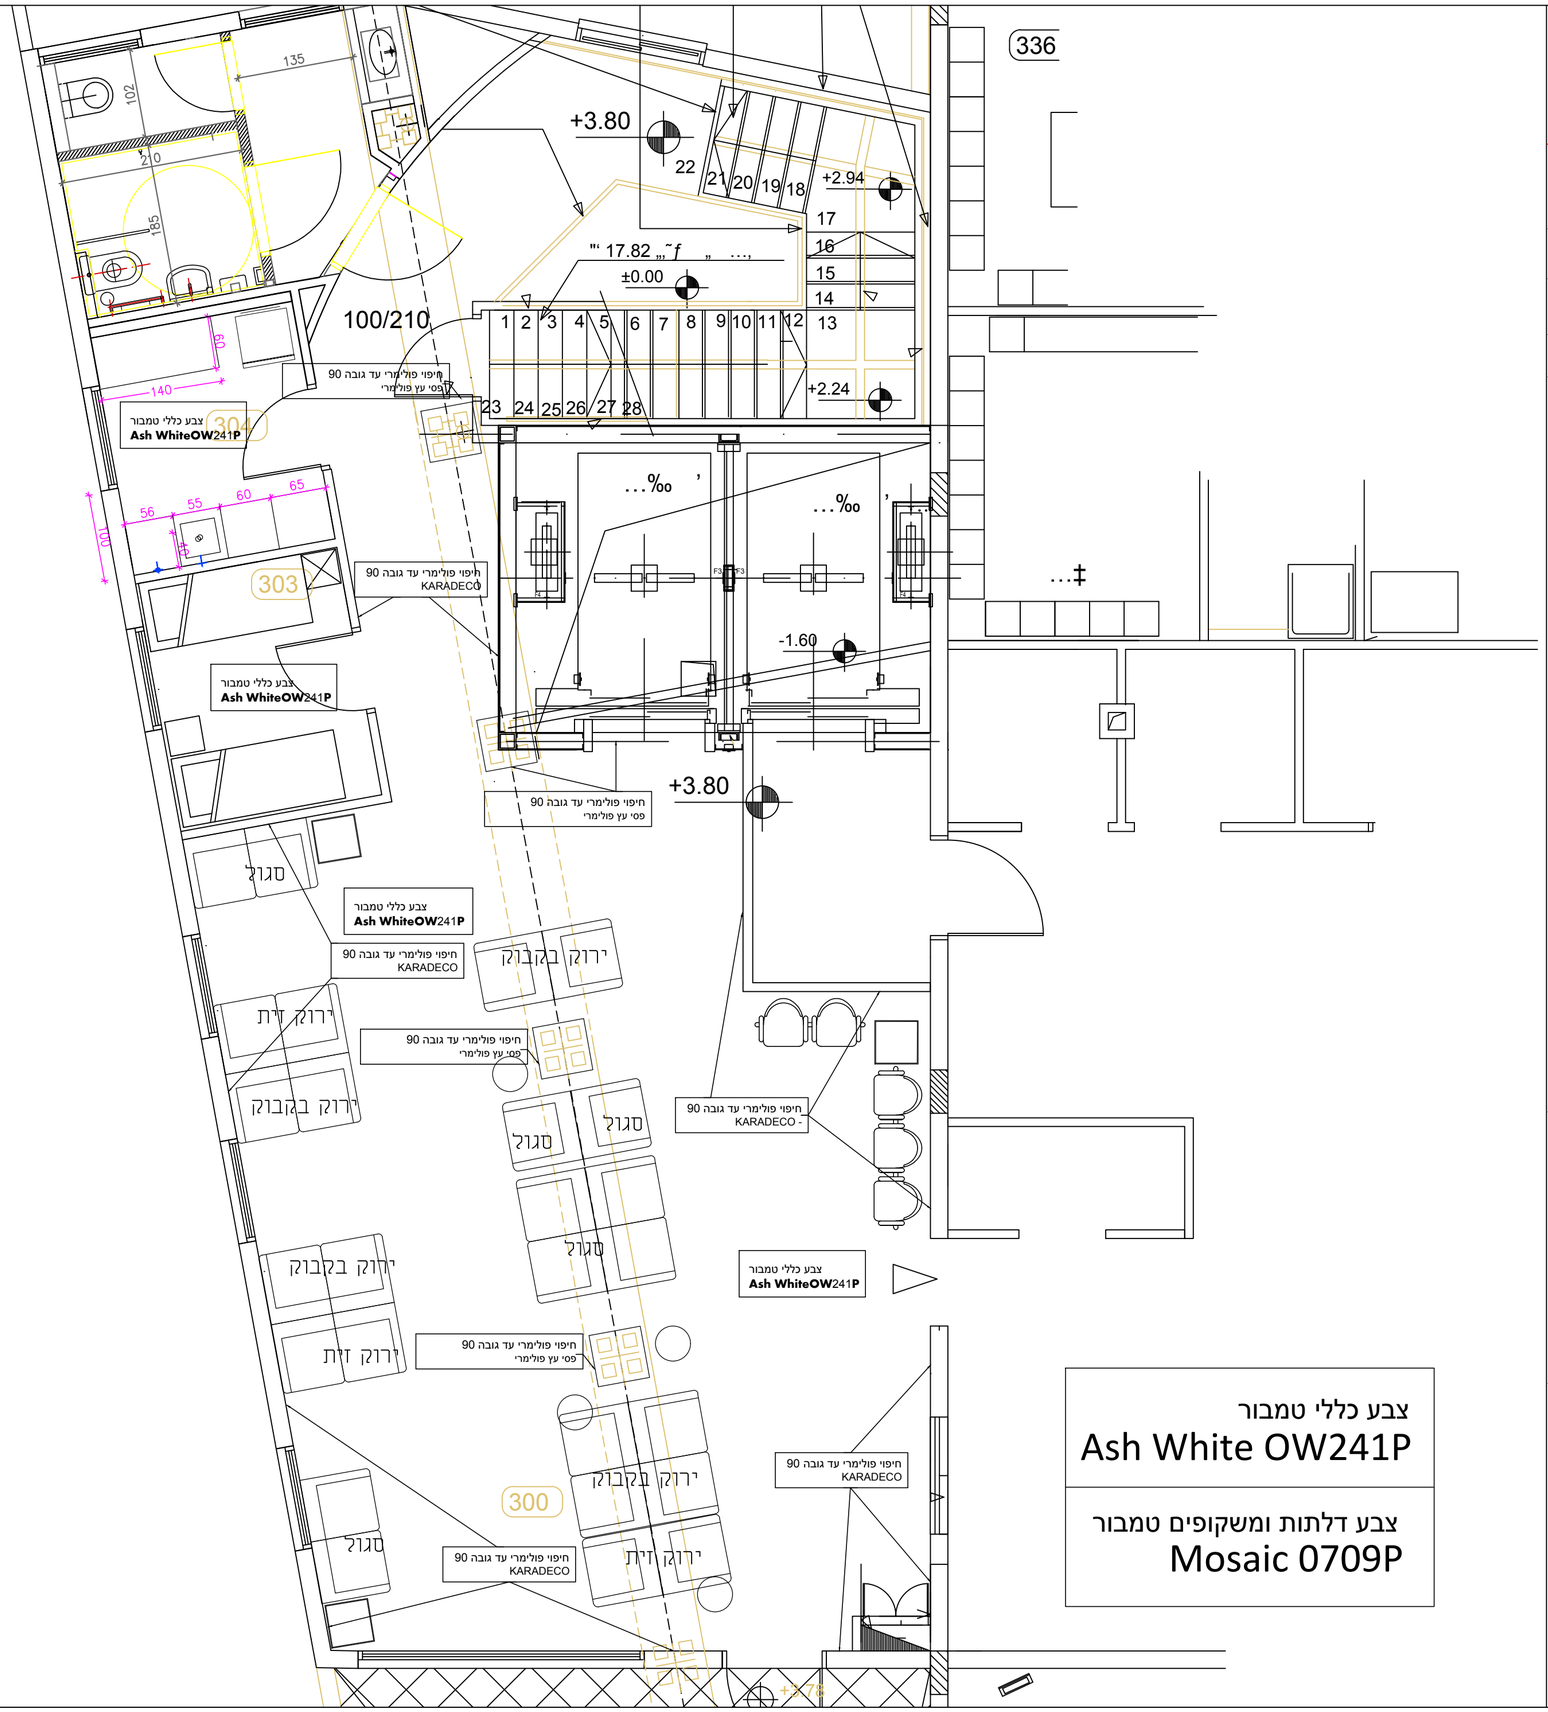

צבע כללי טמבור
Ash White OW241P

צבע דלתות ומשקופים טמבור
Mosaic 0709P

מעצבת פנים: ליאת חן
052-661-4850
liathomestyling@gmail.com

המתנה – טיפול נמרץ כללי
המרכז הרפואי לגליל

תכנית העמדה

תאריך	קנ"מ	גיליון
10.12.23	1:50	1\1

לעיון ☐ | לאישור ☐ | למכרז ■ | לביצוע ☐

מקרא

- קיר / עמוד בטון
- בניה קיימת
- קיר ברזוקים

הערות לתכנית זו

* המבצע אחרי לבדיקת תכניות והתאמתן במקום!

הערות כלליות

* המבצע אחרי לבדיקת תכניות והתאמתן במקום!
* על המבצע לבקר את כל המידות ועל כל טענות אי התאמה עליולהודיע למתכנן טרם המשך ביצוע
* אין לקבוע מידות כפ"י מדידה בשרטוט!
* אין לעשות כל שימוש בתכנית זו, או ברעיונות הגולמים בה ללא אישור בכתב מהמתכנן
* כל התכניות נשארות רכושו של המתכנן
* אין המתכנן אחראי על ביצוע עבודות שלא בוצעו על פי תכניותיו
* אין לבצע שינוי קונסטרוקטיבי ללא אישור מהנדס