

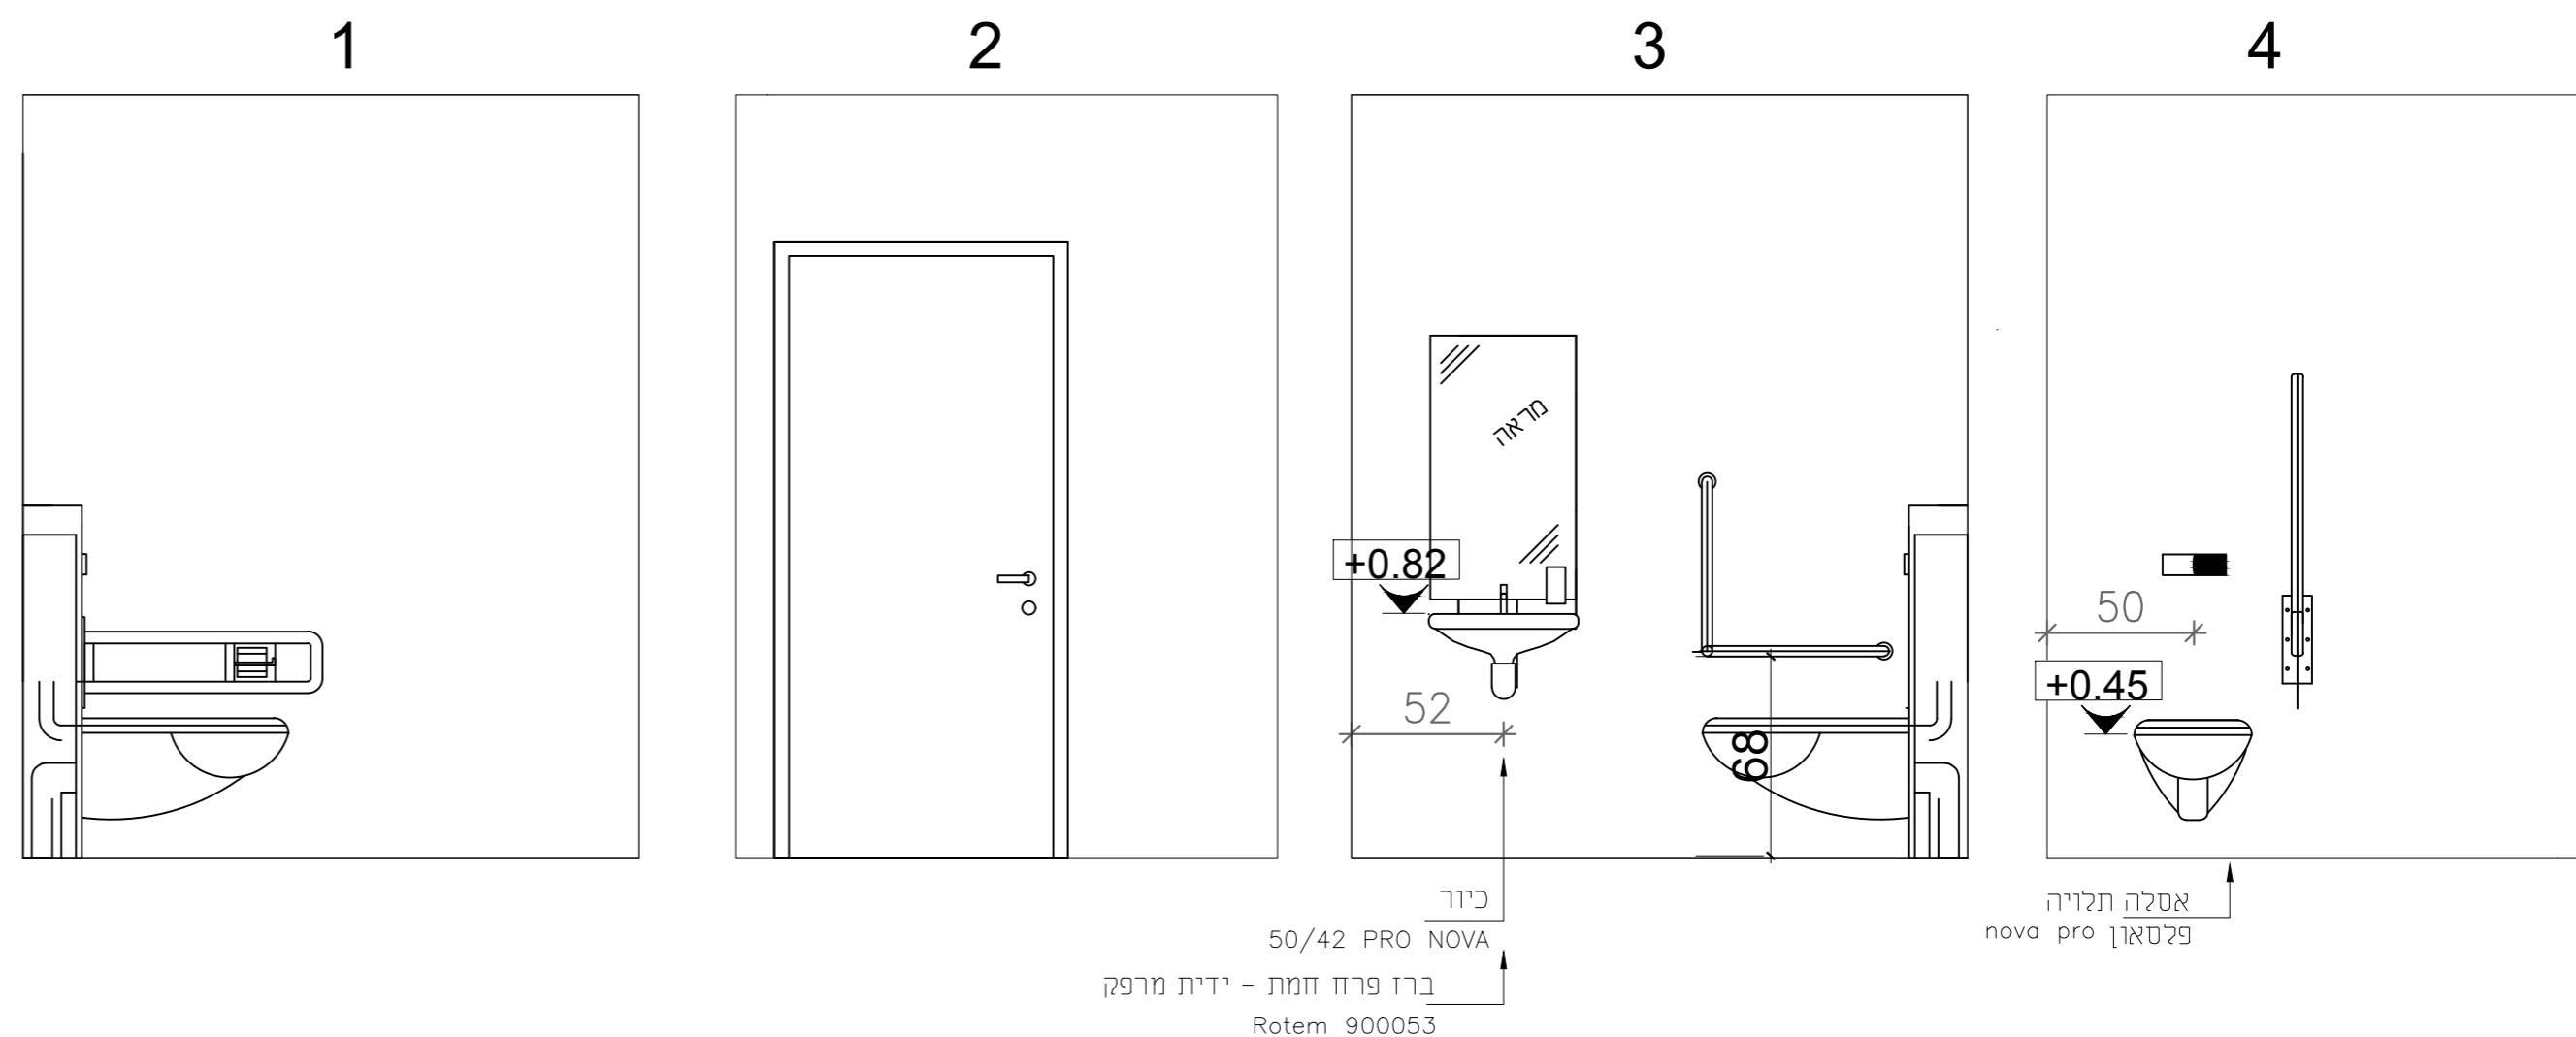


שירותים נגישים

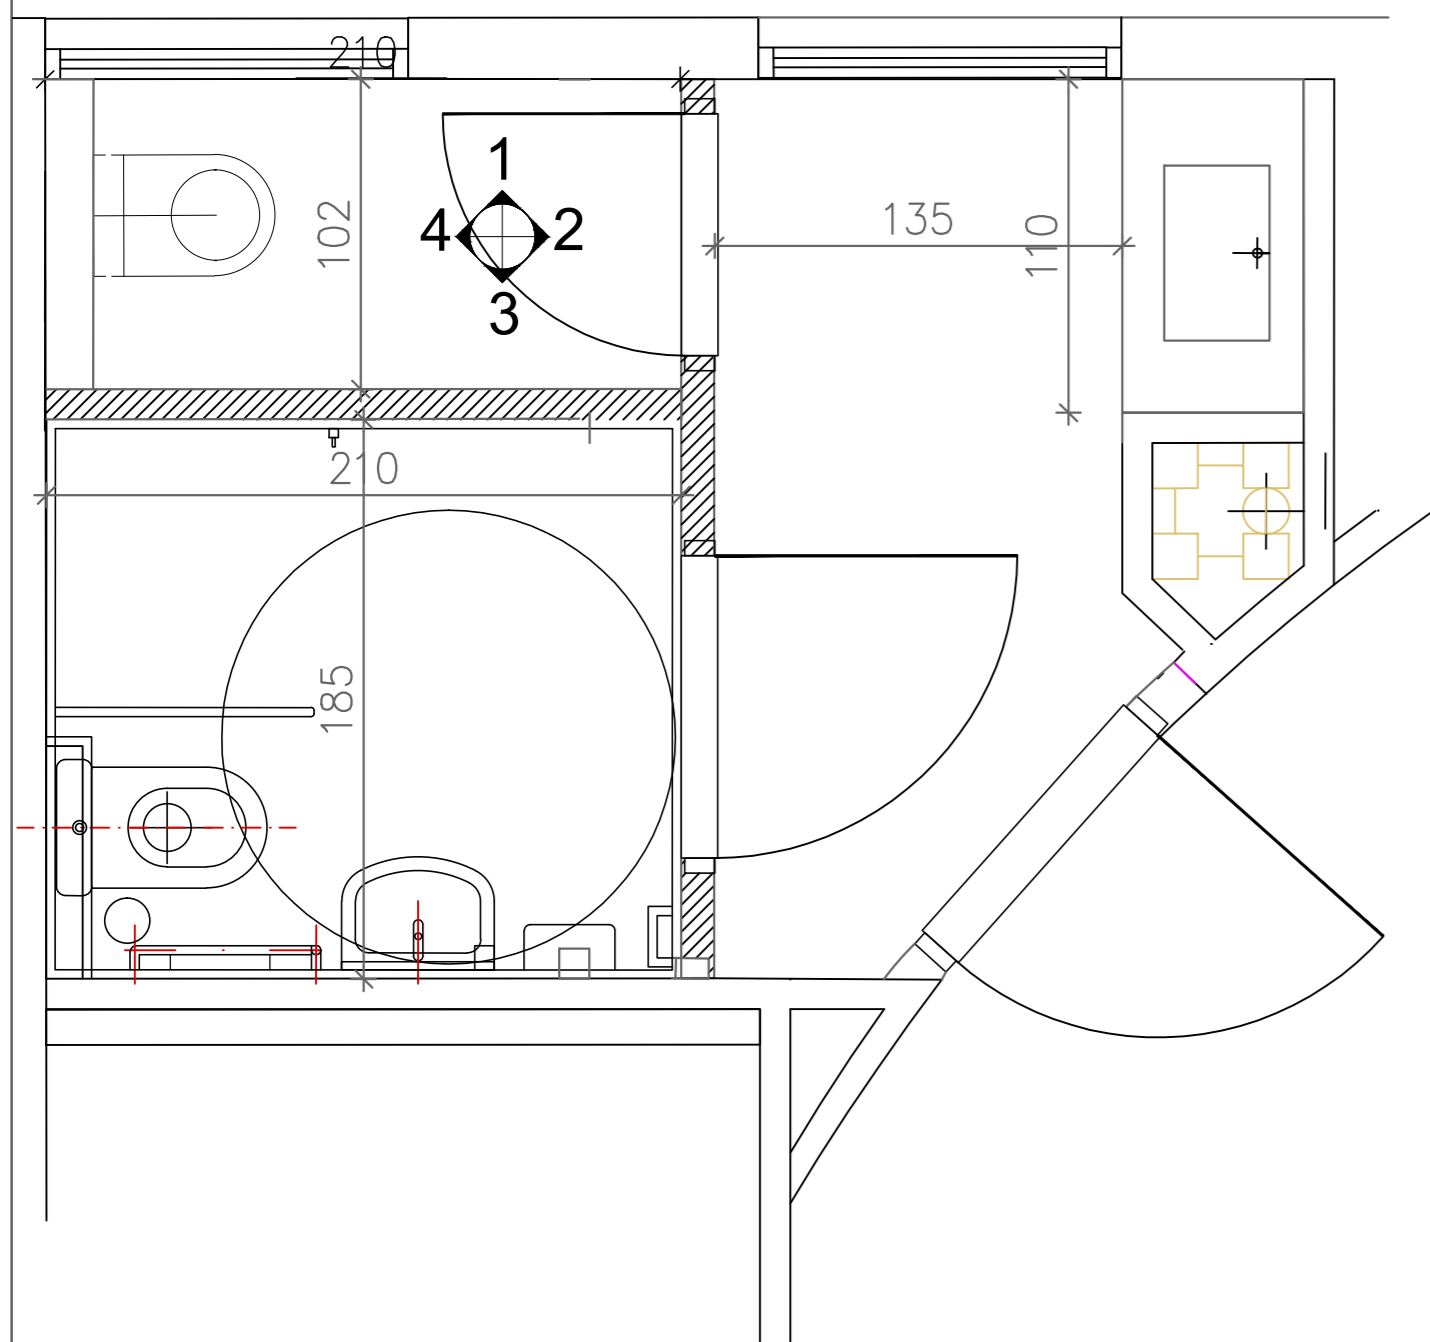

שירותים

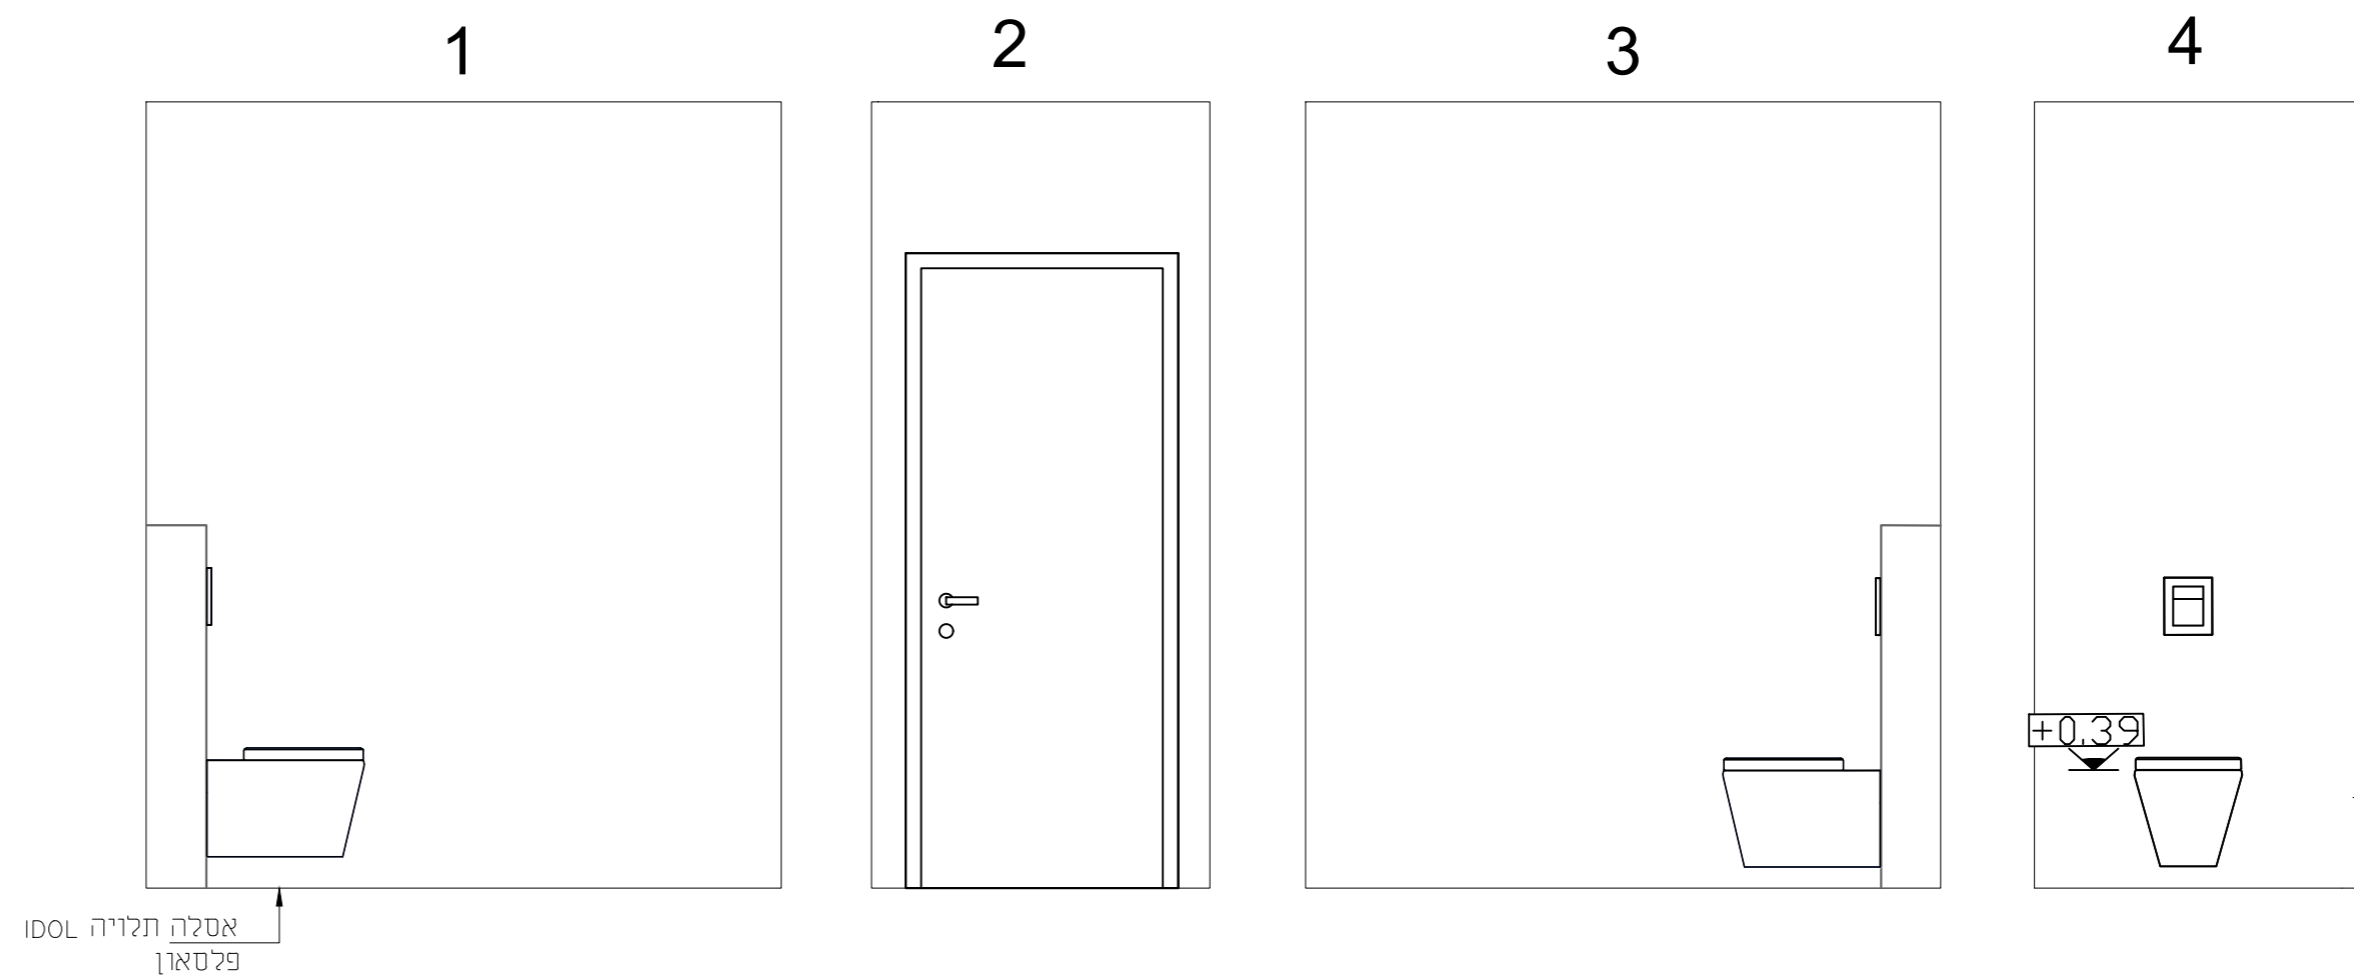

הערות כלליות

- * המבצע אחרי לבדיקת תכניות והתאמתן במקום
- * על המבצע לבקר את כל המידות ועל כל שנות
- * אי התאמה עליולהודיע למתכנן שרם המנשך ביצוע
- * אין לקבוע מידות כפ"י מדידה בשרטוט
- * אין לעשות כל שימוש בתכנית זו, או ברעיונות הגולמים בה ללא אישור בכתב מהמתכנן
- * כל התכניות נשארות רכושו של המתכנן
- * אין המתכנן אחראי על ביצוע עבודות שלא בוצעו על פי תכניותיו
- * אין לבצע שינוי קונסטרוקטיבי ללא אישור מהנדס

- * יש להימנע עם מעצב.ח מים לצורך סימוני נקי אינסטלציה
- * יש להימנע עם מעצב.ח מים בשלב המרישות

מעצבת פנים: ליאת חן
052-661-4850
liathomestyling@gmail.com



טיפול נמרץ כללי
המרכז הרפואי לגליל

פרישות שירותים

תאריך	קנ"מ	גיליון
10.12.23	1:25	1\1

לעיון לאישור למכרז לביצוע