

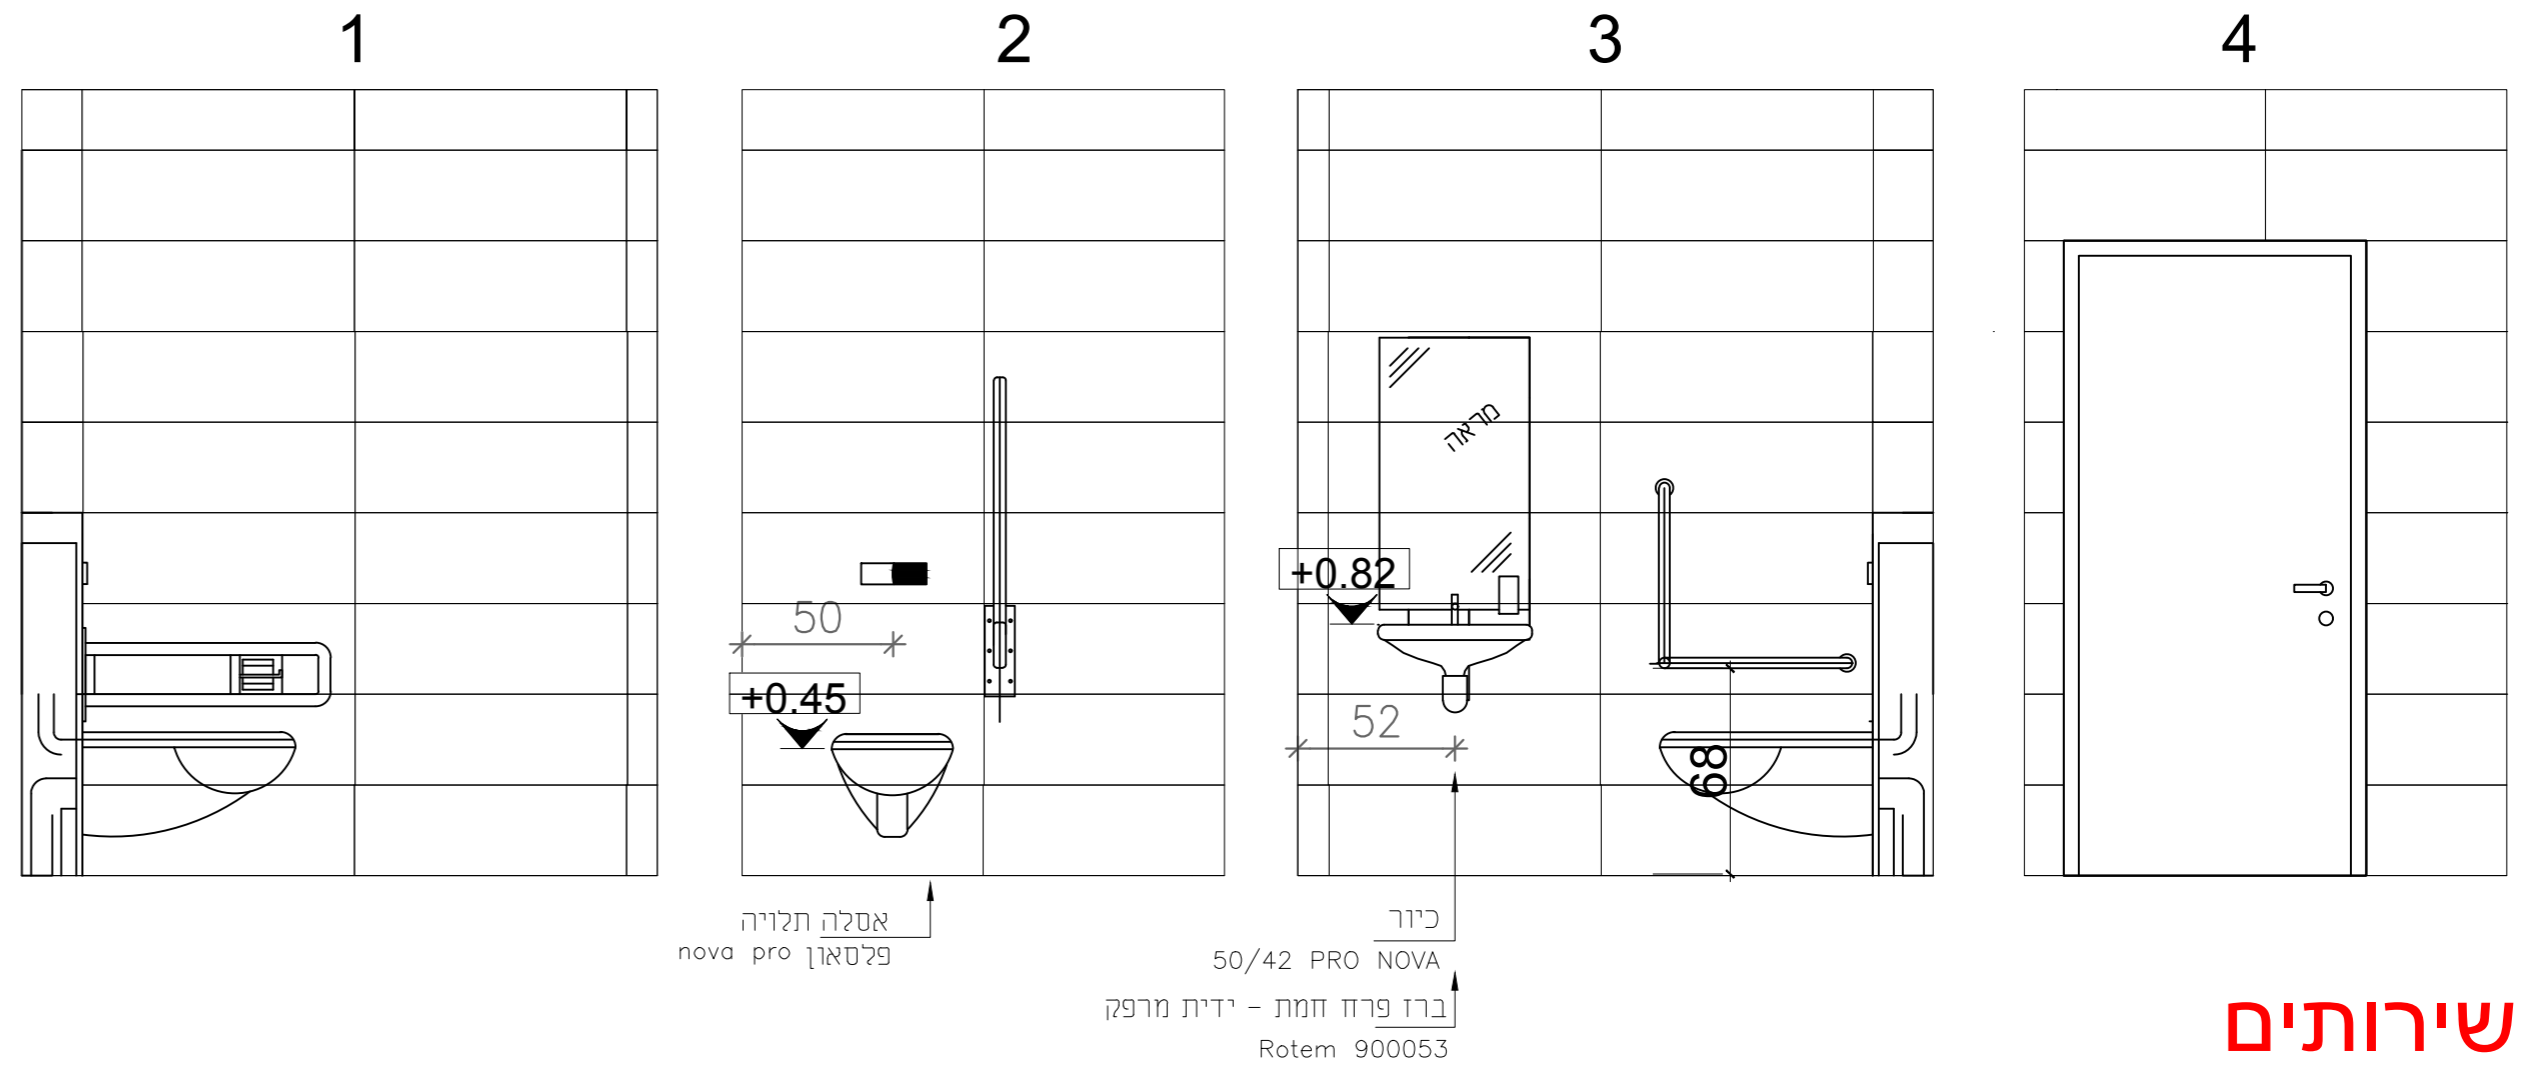


# שירותים נגישים

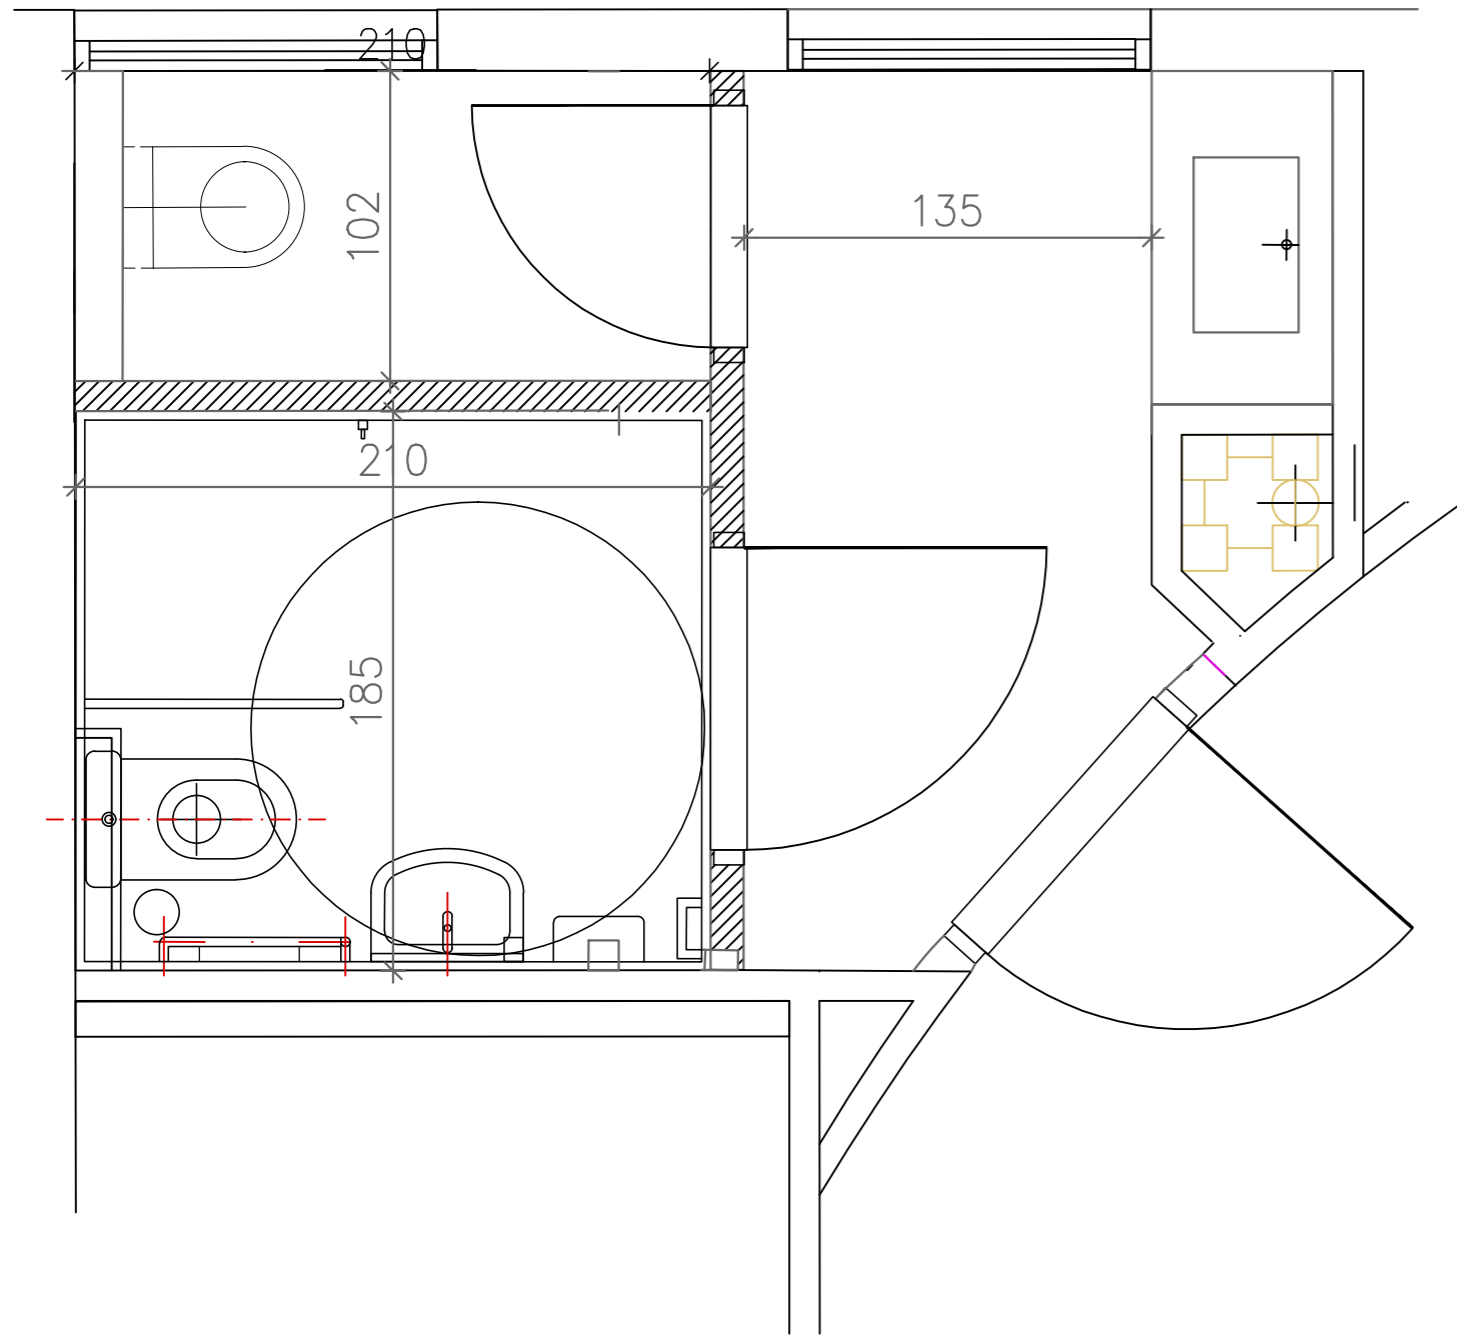

# שירותים

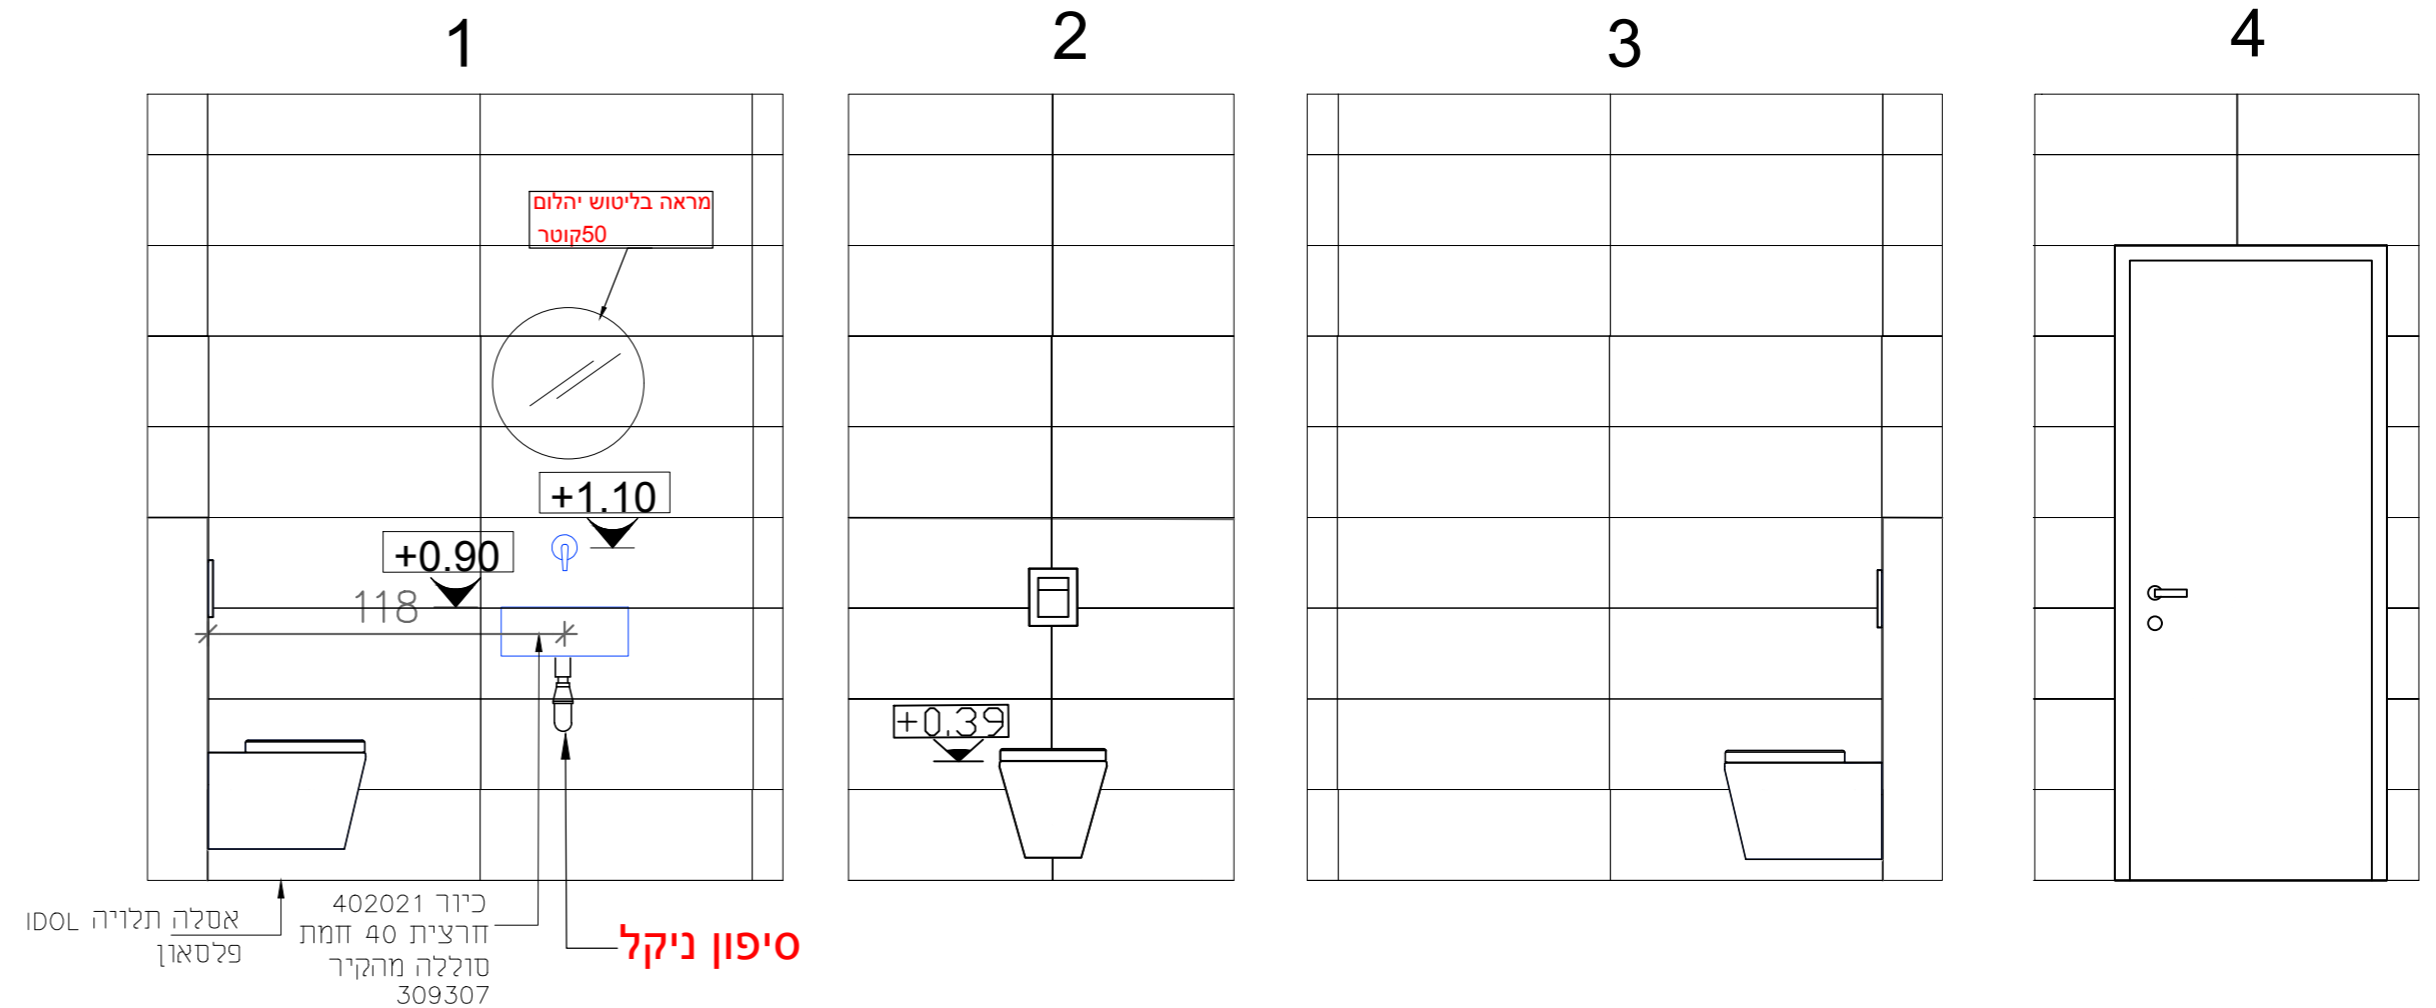

## הערות כלליות

- \* המבצע אחרי לבדיקת תכניות והתאמתן במקום
- \* על המבצע לבקר את כל המידות ועל כל שנות
- \* אי התאמה עליונהודיע למתכנן שרם המשך ביצוע
- \* אין לקבוע מידות כפ"י מדידה בשרטוט
- \* אין לעשות כל שימוש בתכנית זו, או ברעיונות הגולמים בה ללא אישור בכתב מהמתכנן
- \* כל התכניות נשארות רכוש של המתכנן
- \* אין המתכנן אחראי על ביצוע עבודות שלא בוצעו על פי תכניותיו
- \* אין לבצע שינוי קונסטרוקטיבי ללא אישור מהנדס

מעצבת פנים: ליאת חן  
052-661-4850  
liathomestyling@gmail.com



טיפול נמרץ כללי

המרכז הרפואי לגליל

פרישות שירותים

תאריך	קנ"מ	גיליון
10.12.23	1:25	1\1

לעיון  | לאישור  | למכרז  | לביצוע