Cat. 4984

מתקן אופניים ספירלה

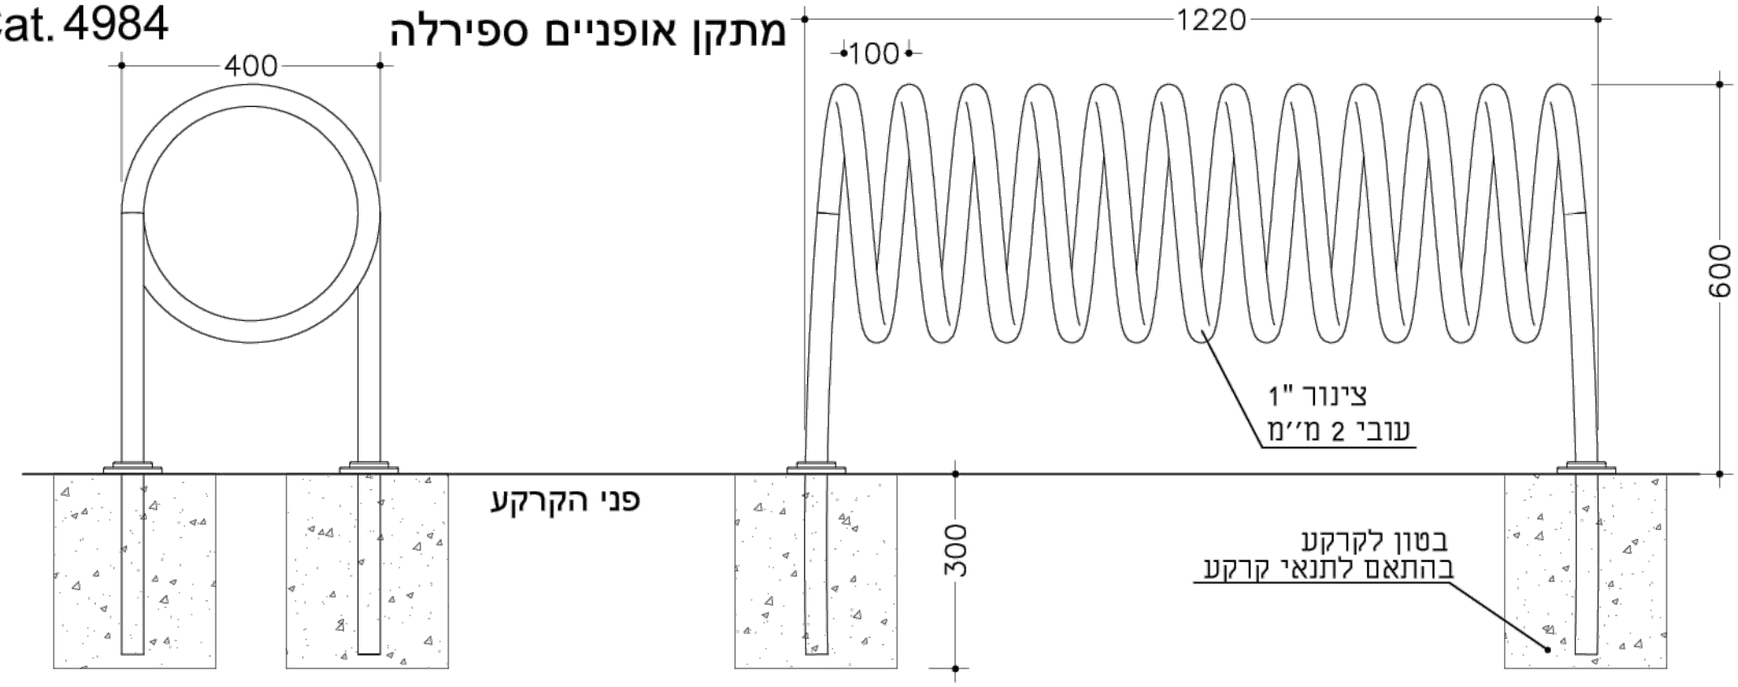

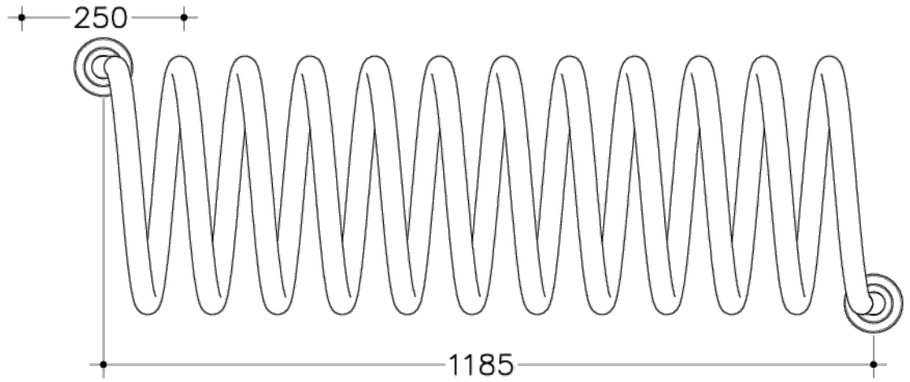

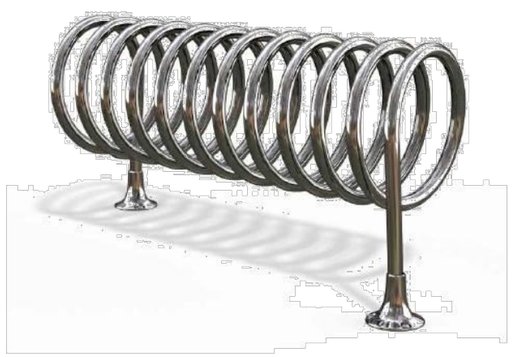

שחם אריכא

שחם י. אריכא ובניו בע"מ רח' העמל 35 אזה"ת הקלה אשדוד 77606
טל 08-8563535 פקס 08-8562432

מהדורה	תאריך עידכון אחרון
א	18/04/2016
יח מידה	מ"מ

משטרת באר-שבע מטה דרום

7827-p

13 מתקן אופנים ספירלה - לתחום מדרכה

MILLER-BLUM ENVIRONMENTAL PLANNING קילר-בלום תכנון סביבתי בע"מ
HAIFA 34527,14 HATISBI STREET. PHONE: 04-8339070 חיפה 34527, רחוב התשבי 14. טלפון: 04-8339070
TEL-AVIV 67898, 23 AMINADAV STREET. PHONE:03-5622123 תל-אביב 67898, רחוב עמינדב 23 טלפון: 03-5622123
Email: mb@miller-blum.co.il

קנה מידה: רשום
תאריך: 14.01.20
המתכנן: סילבי לובנרמן

על הקבלן לבקר את כל המידות ועל כל טעות או אי-התאמה להודיע למשרד הארכיטקט