
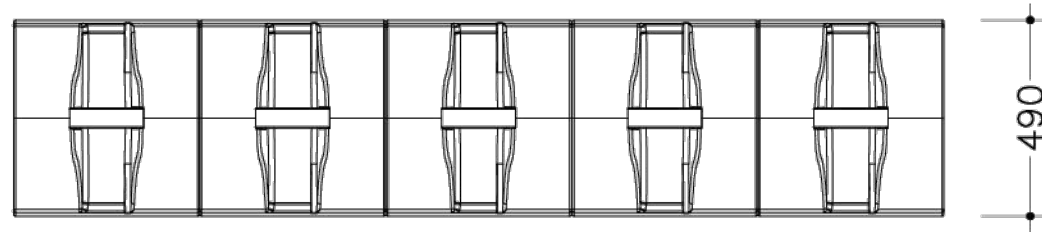


Cat. 4983

מתקן אופניים רציף

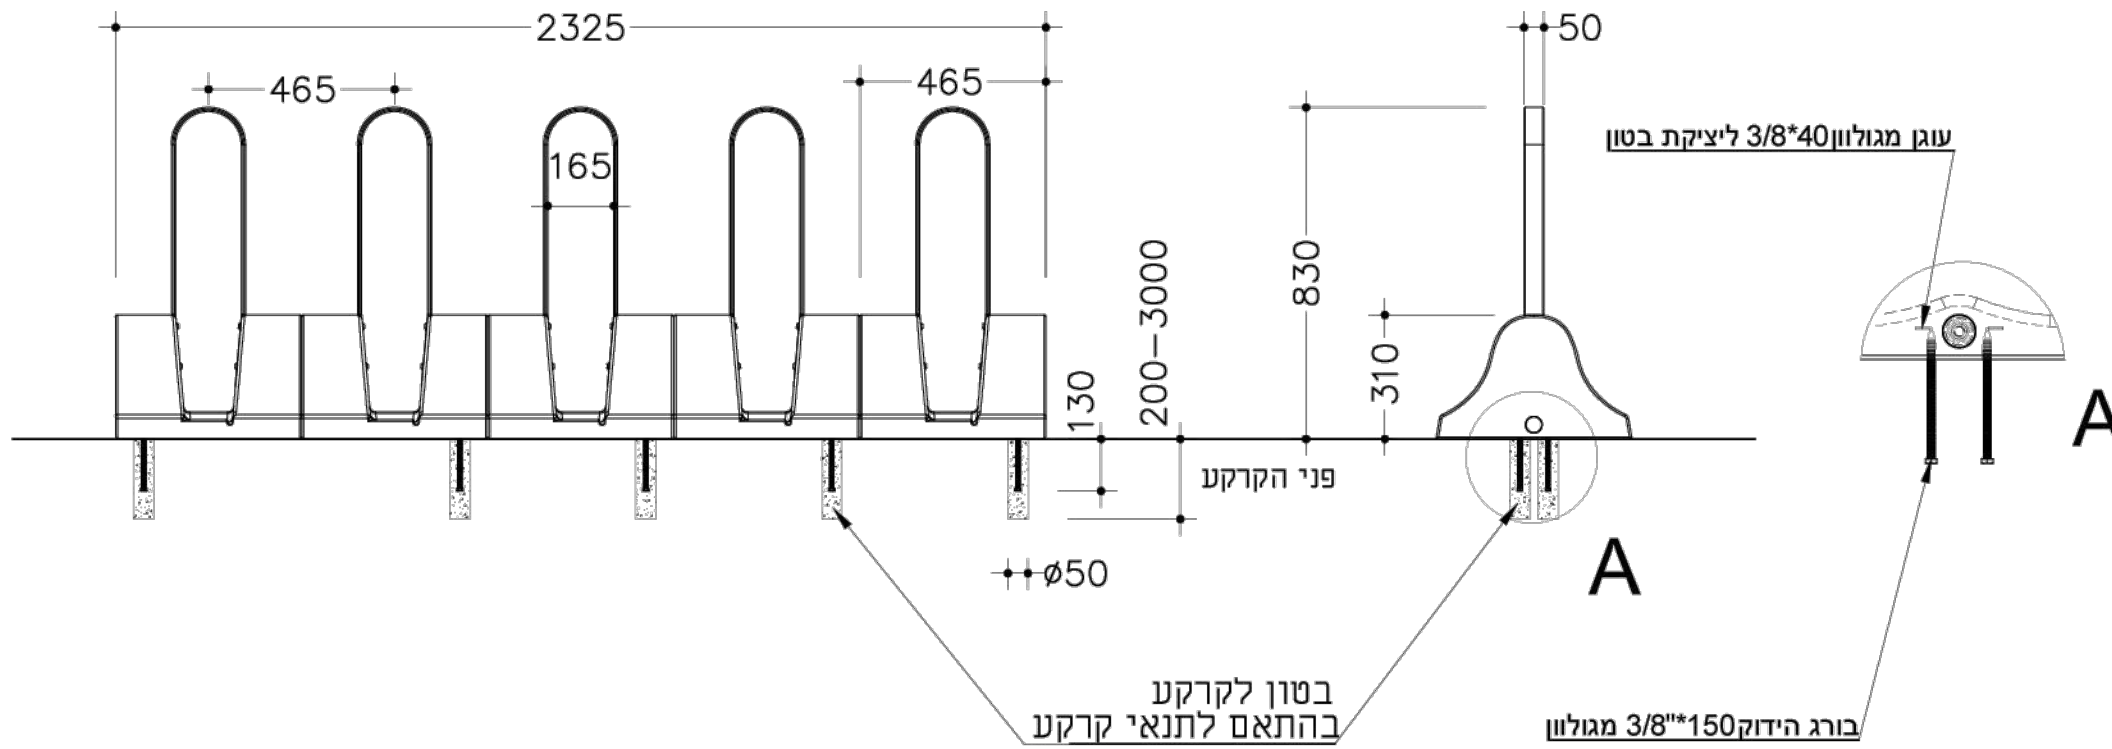

שחם י. אריכא ובניו בע"מ רח' העמל 35 אזה"ת הקלה אשדוד 77606
טל 08-8563535 פקס 08-8562432

תאריך עידכון אחרון	מהדורה
24/02/2011	א
יח מידה מ"מ	

7827-p

משטרת באר-שבע מטה דרום

14 מתקן אופניים רציף - פנים תחנה בחניון

על הקבלו לבקר את כל המידות ועל כן טעות או אי-התאמה. להודיע למשרד הארכיטקט

מילר-בלום תכנון סביבתי בע"מ MILLER-BLUM ENVIRONMENTAL PLANNING

קנה מידה: רשום 34527, רחוב התשבי 14, טלפון: לרב-קויט 04-8339070, חיפה 34527. תאריך: 14.01.20. תל-אביב 67898, רחוב עמינדב 23, טלפון: 03-5622123, HAIFA 34527, 14 HATISBI STREET, PHONE: 04-8339070. המחשבה: סילבי לונגרם. Email: mb@miller-blum.co.il