לוגו מזמין העבודה

מס.	הסמת תוכנית שינויים	תאריך

מס.	תוכנית שינויים	תאריך

רשימות

שם הפרויקט
מכון רנטגן

מספר פרויקט	מיקום הפרויקט
	שב"ס מתקן צלמון

סה"כ גליונות	מקצוע	מספר מקצוע
0	אדריכלות	01

גליון מספר	תוכנית בנושא:
01	תוכנית כללית תוכנית העמדה

מהדורה	קנ"מ	תאריך
01	1/ 50	05.05.24

שלב תכנון
לעיון ○ לאישור ○ למכרז ● לביצוע

שם הקובץ:
Date: 05 May, 2024
File name: vwx. 9 אגף 05.05.2024

שלב הבנוי	תאריך	הוזמנה
תאום שלב א (P.D.R)		
תאום שלב ב (C.D.R)		
תאום שלב ג (סרטי ביצוע)		

מתכנן:	ערן עמית
משרטט:	ערן עמית
מתאם:	
מאשר:	

משרד מתכנן / לוגו

ERAN AMIT
ערן עמית - אדריכלות ועיצוב פנים
Cell : 972-52-3342717 eran@eranamit .co.il

© כל הזכויות שמורות
אין להעתיק, לצלם או להשתמש בתוכנן זה או בחלקו מבלי קבלת הרשאות הכתובים בכתב ומראש ממשרד עמית

Updated Plan:
05.05.24

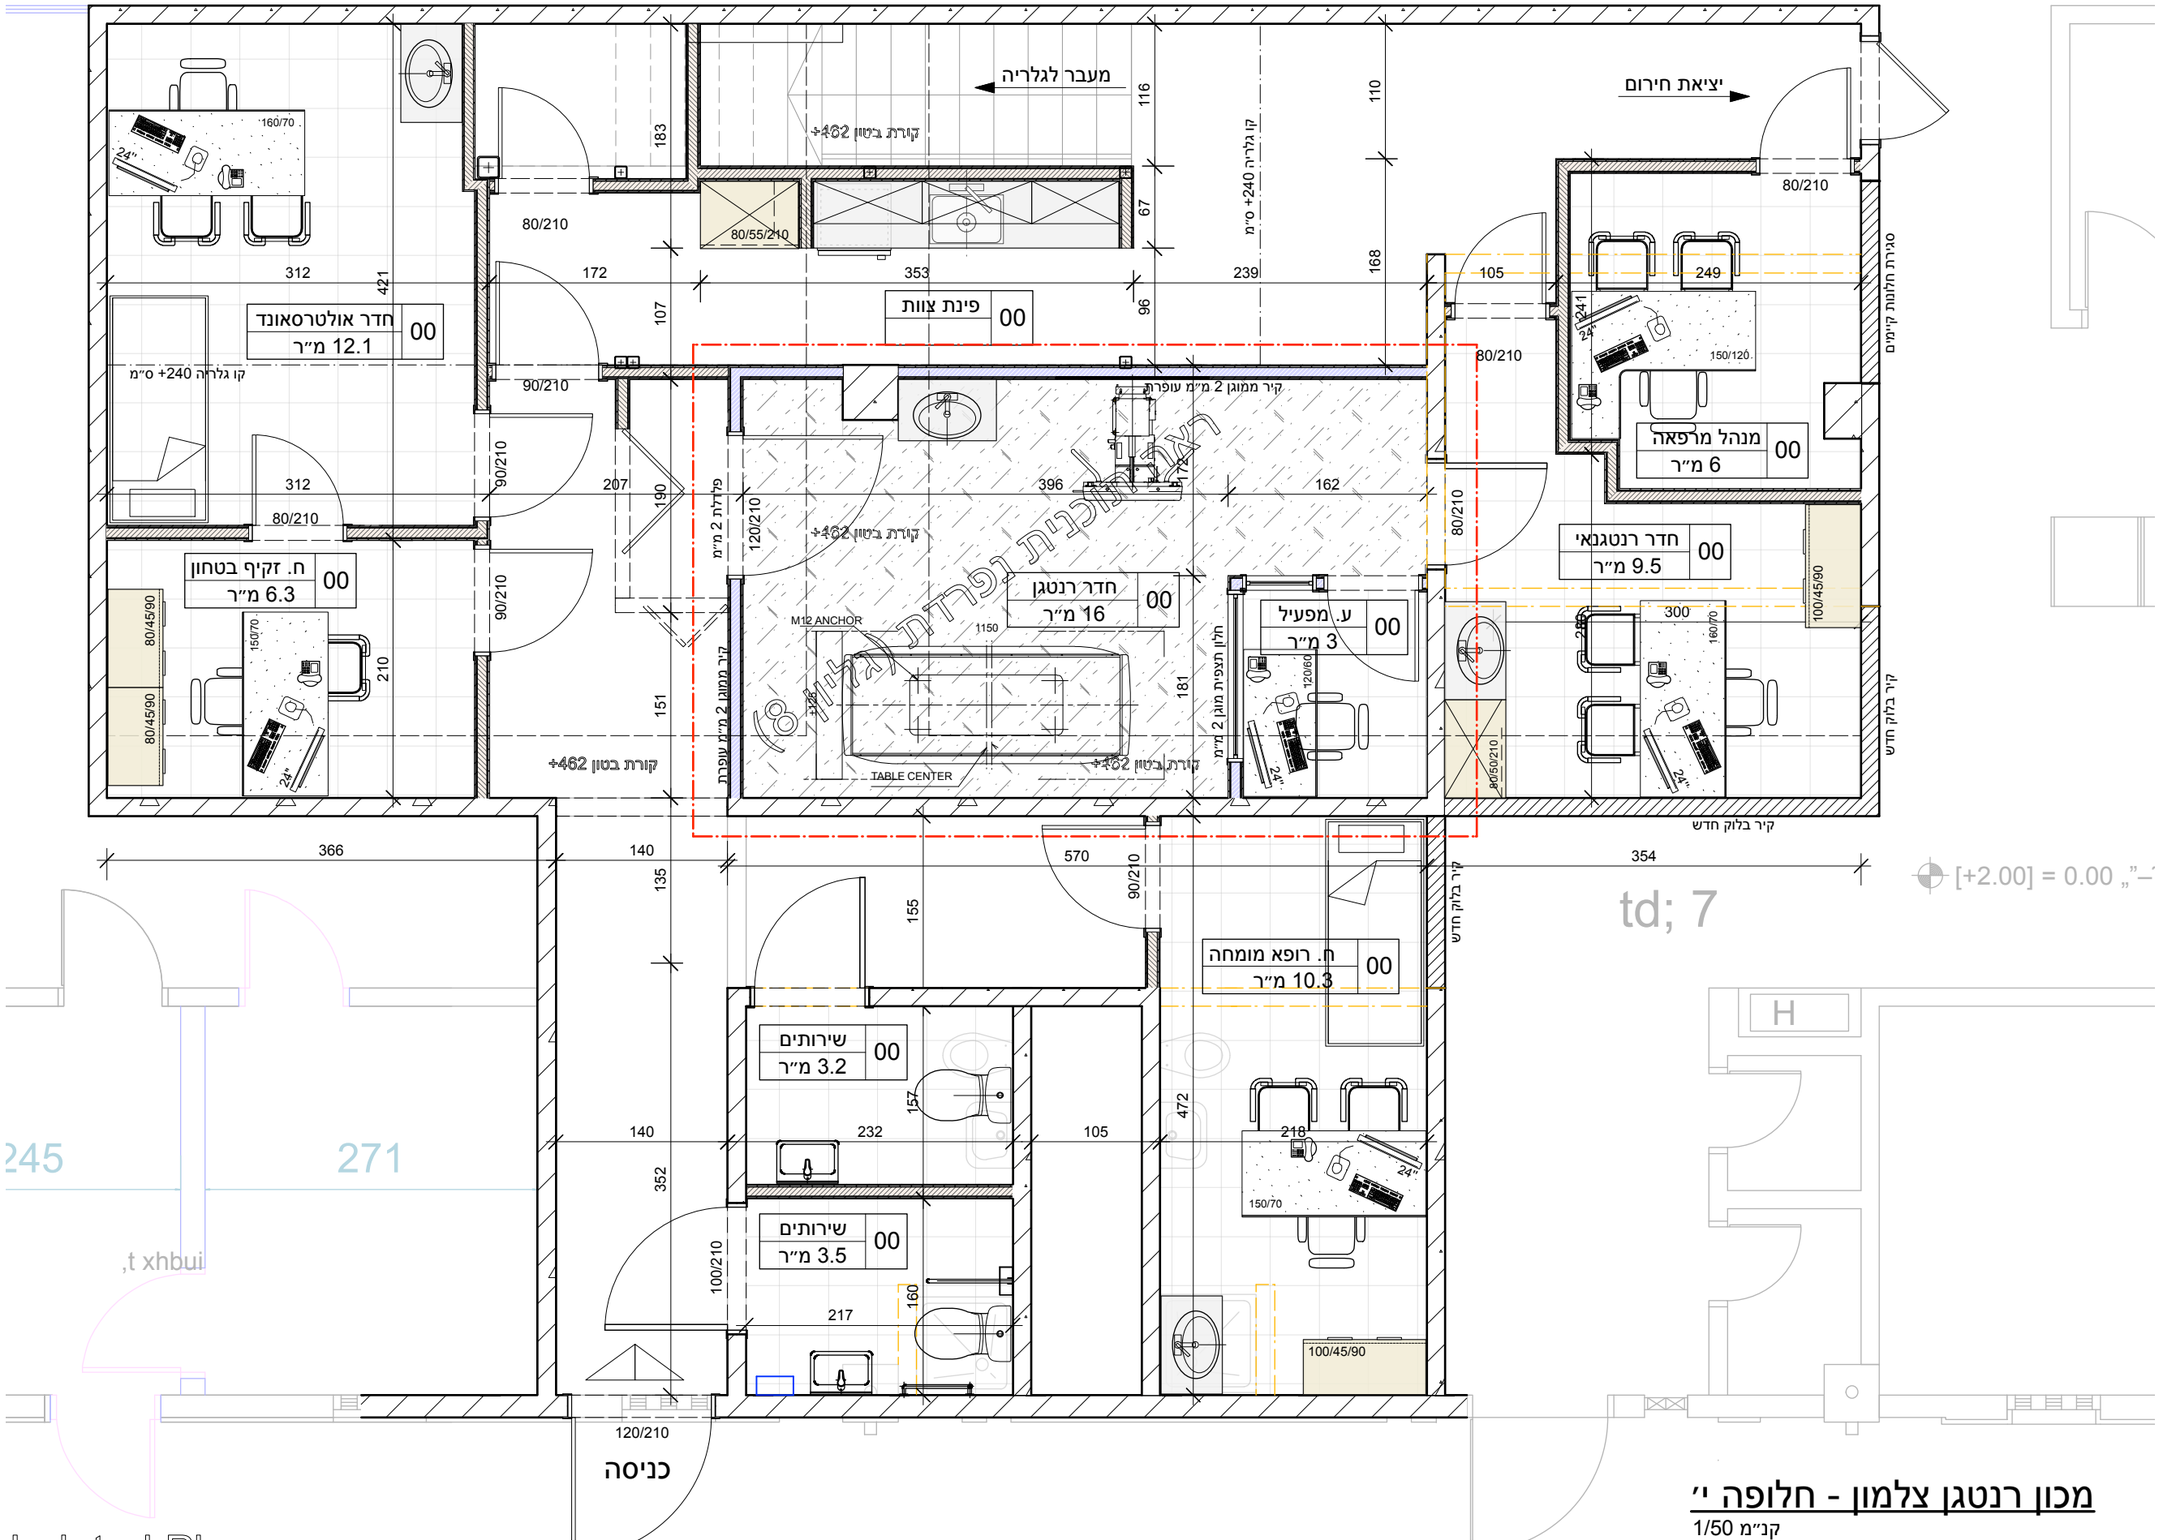

מכון רנטגן צלמון - חלופה י'

קנ"מ 1/50