הערות

1.כל העבודות של אינסטלציה סניטרית יבצעו בהתאם לת.י. 1205
2.מיקום סופי של מד מים ראשי ייקבע עיי מחי המים של עירייה
3.אין להתחיל ביצוע עבודות אינסטלציה במבנה
לפני גילוי חיבור לביוב ותעול עירוני בתחום המגרש
4.יש לקרוא תכנית זו בצמוד לגליונות מס' 2'3
5.לפני בצוע עבודות חוץ באחריות קבלן האנסטלציה
לזהות את שוחת הביוב העירונית ולודא עומקיה
6.על כל איהתאמה יש להודיע למהנדס
7. העברת צינורות דרך תקרות וקירות
יישעה באמצעות שרוולים
8. ספרינקלרים יורכבו מקס. 30.0 סמ מתקרה
9. יש לקבל אישור בכתב מהקונסטרוקטור

הערות

כל צנרת המים ואביזריה יתאימו לתקן ישראלי 5452
(חומרים הבאים במגע עם מי שתיה)

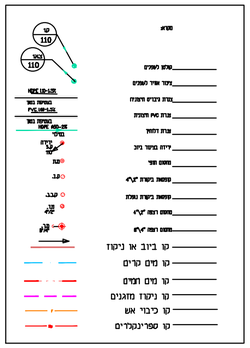

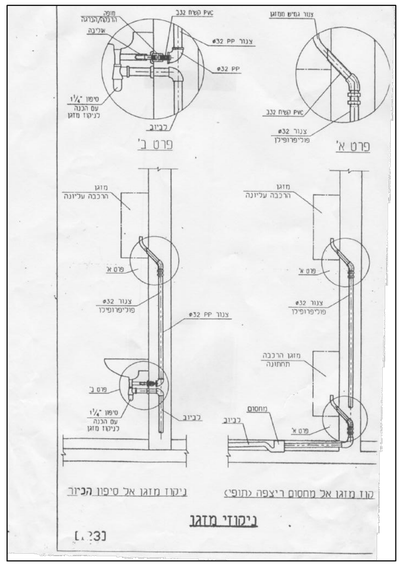

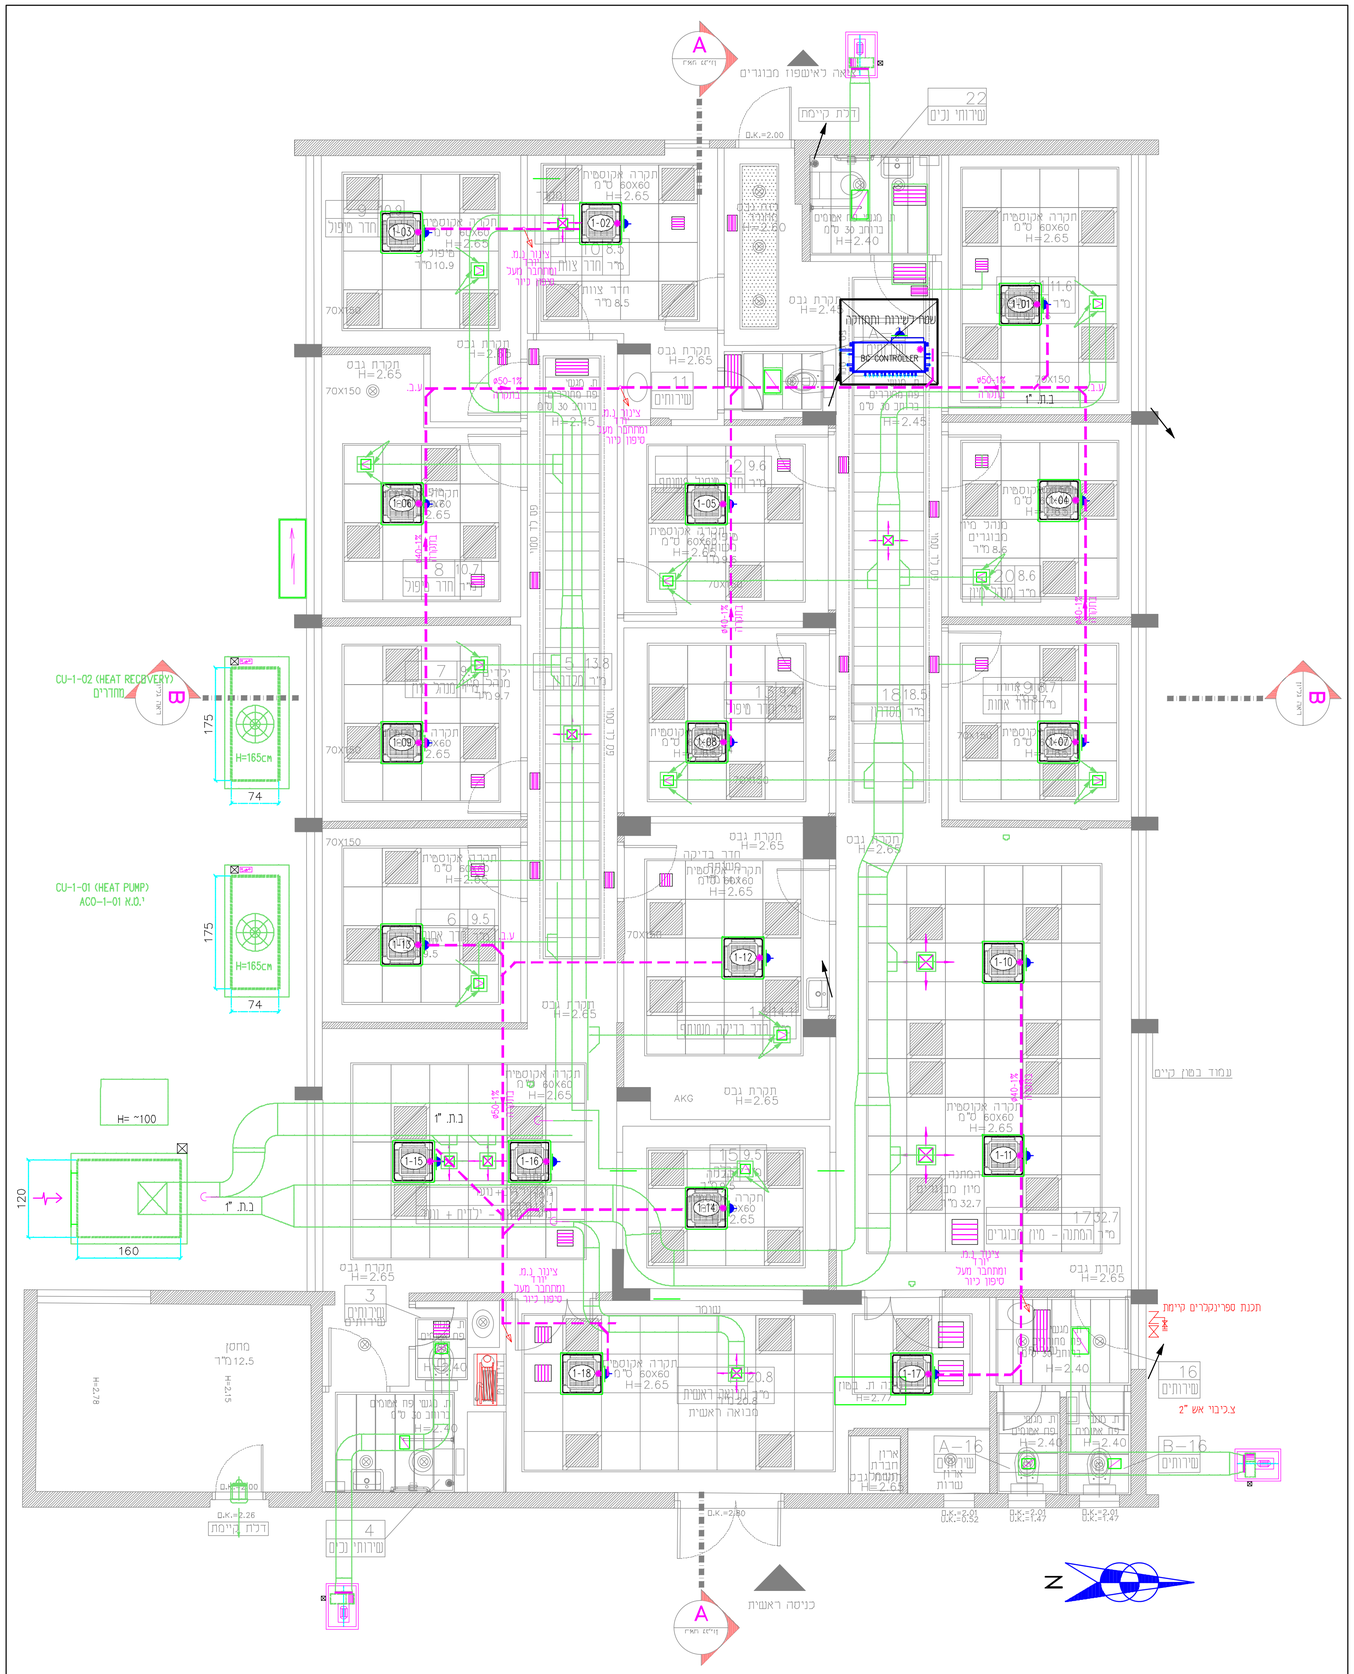

לוח שינויים

מספר	שינויים	תאריך
1		
2		
3		
4		
5		

לוח תפוצה

מספר	שם היועץ / תאריך	מקצוע											
1													
2													
3													

המכצע אחראי לבדיקת המידות ולהתאמתן במקום.
על המכצע לבקר את כל המידות וגיל כל טעות
או אי התאמות עליו להודיע דימתכנן.
התכנית הינה רכושו הבלעדי של המתנדס.

קנה מידה: 1:50
תאריך עדכון: 08.01.24

נעיון ○ לאישור ○ למכרז ● לביצוע ○

מרפאת כללית
"רגר", באר שבע

מתקני תברואה
תכנית ניקוד מזגנים

קובץ: P:\~Projects\8464\INS\8464-INS-איחוד מיזגים.dwg
מספר פרויקט: 8464 | מספר גליון: INS-02

יצחק ברבי
מהנדסים ויועצים בע"מ
הכילך 5\8 נתניה
○מיזוג אוויר ●אינסטלציה סניטרית
טלפון: 09-8340665 פקס: 09-8343168
שרטט: נטליה | natalya@barrabi.com
בקר: י.ב | www.barrabi.com
מס' רישיון: 38690