


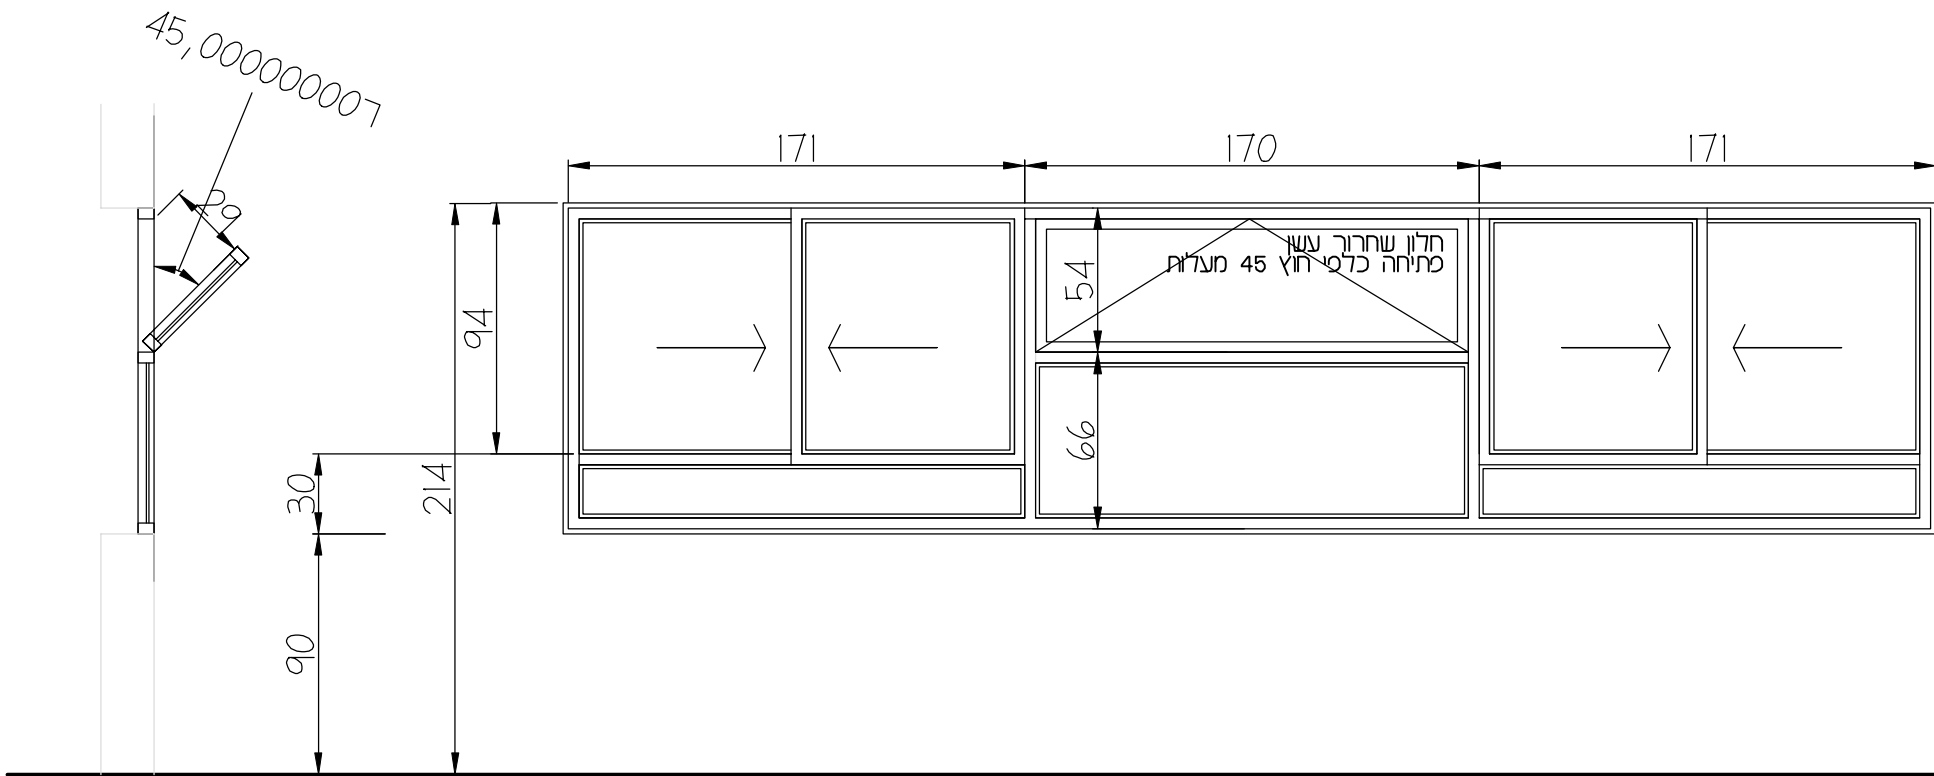

קנ"מ : 1:20

תאור : וטרינה הכוללת 3 חלונות בהזזה, יחידות קבועות וחלון קיפ לשחרור עשן כולל התקנת הלבשות בהיקף מסגרת הגבס משני צידי הכנף ע"פ פרט

משקוף מטיכוס:		קליל 4900	גודל :	כמות : 6
קבוצת פרזול:	צירים:	קליל 4900	ידיות : בגוון החלון	
	פרזול:	לפי מפרט	שוניות : זכוכית בידודית 5*12*4 שקופה זיגוג ע"ג דרישות ת"י 1099 על כל חלקיו	
	מחזיר:	עפ"י הנחיות יועץ אלומיניום	זכוכית :גמר לפי בחירת האדריכל ובהתאם לדרישות המפרט הטכני	
גמר:	RAL7031 גוון הסגרים, הצירים והידית יהיו זהים לגוון האלומיניום		מיקום :	פרוזדור ראשי

פרויקט :

סימולציה - בי"ס לסיעוד
המרכז הרפואי הילל יפה
רחד רה

רובינשטיין צבי + שי עופר אדריכלים
רחוב דיסקין 3 ירושלים
טל. 5638823 - 02. פאקסימיליה- 5662586 - 02