


הערה: כוון מתיחה ע"פ תכנית

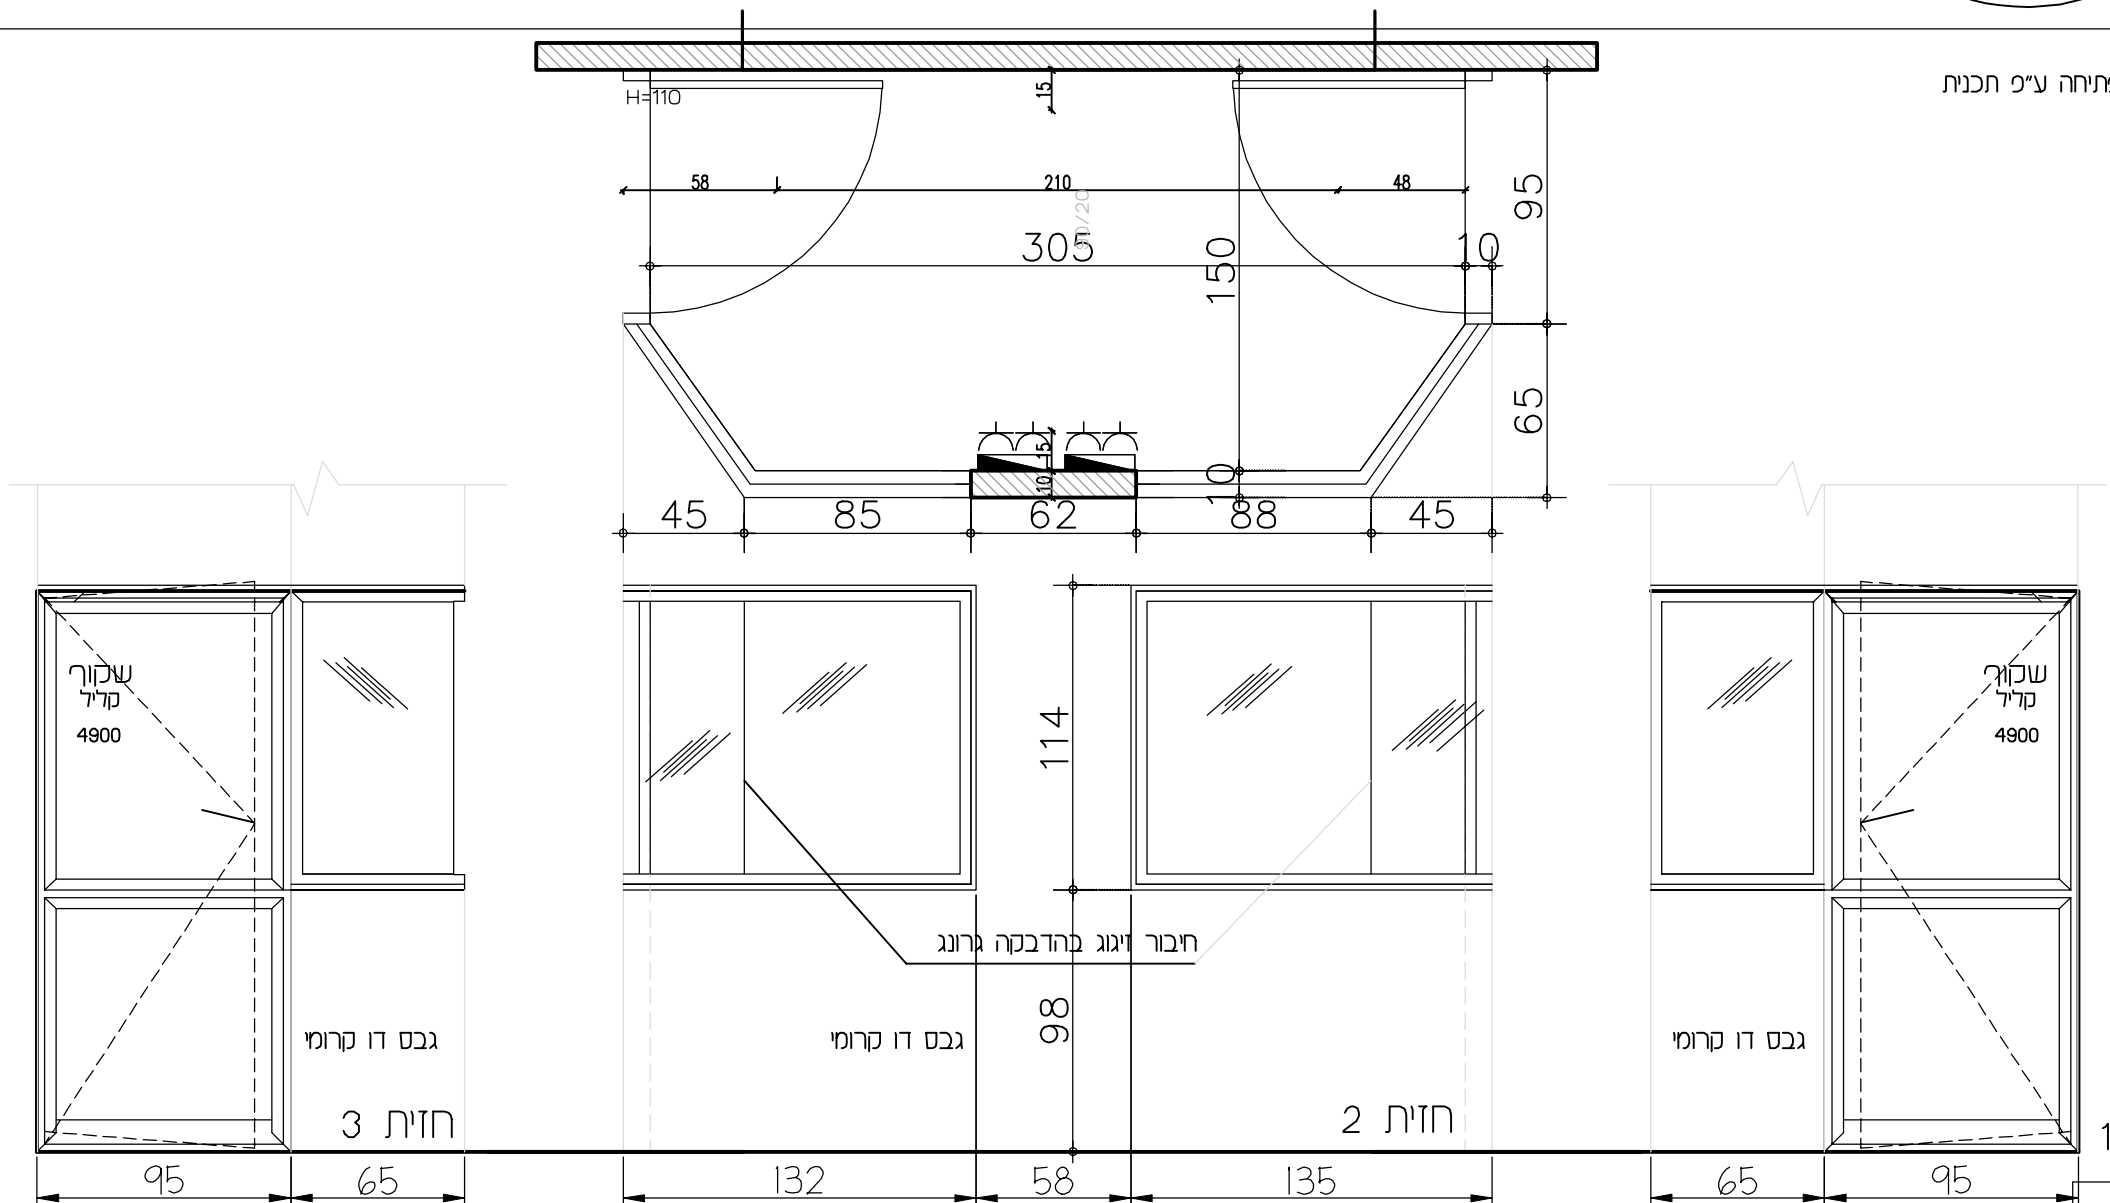

קנ"מ : 1:20

תאור : 2 דלתות, חד כנפית + חלון קבוע, קטום מפרופיל קליל 4900 או ש"ע. כולל התקנת הדבשות בהיקף מסגרת הגבס משני צידי הכנף ע"פ פרט

|                         |                                                               |                                                                                                   |                        |
|-------------------------|---------------------------------------------------------------|---------------------------------------------------------------------------------------------------|------------------------|
| משקוף מטיפוס: קליל 4900 |                                                               | גודל :                                                                                            | כמות : 1               |
| קבוצת פרזול:            | צירים:                                                        | ידיות : בגוון החלון                                                                               |                        |
|                         | פרזול:                                                        | לדלת ולחלון זכוכית, ביטחון רבודה 5+1.52+5 מ"מ שקופה שונות : זיגוג ע"פ דרישות ת"י 1099 על כל חלקיו |                        |
|                         | מחזיר:                                                        | זכוכית :גמר לפי בחירת האדריכל ובהתאם לדרישות המפרט הטכני                                          |                        |
| גמר:                    | RAL7031 גוון הסגרים, הצירים והידית יהיו זהים לגוון האלומיניום |                                                                                                   | מיקום : חדר בקרה - 104 |

פרויקט :

סימולציה - ביי"ס לסיעוד  
המרכז הרפואי הילל יפה  
רחד רה

רובינשטיין צבי + שי עופר אדריכלים  
רחוב דיסקין 3 ירושלים  
טל. 5638823 - 02. פאקסימילי-ה 5662586 - 02