


הערה: כוון מתיחה ע"פ תכנית

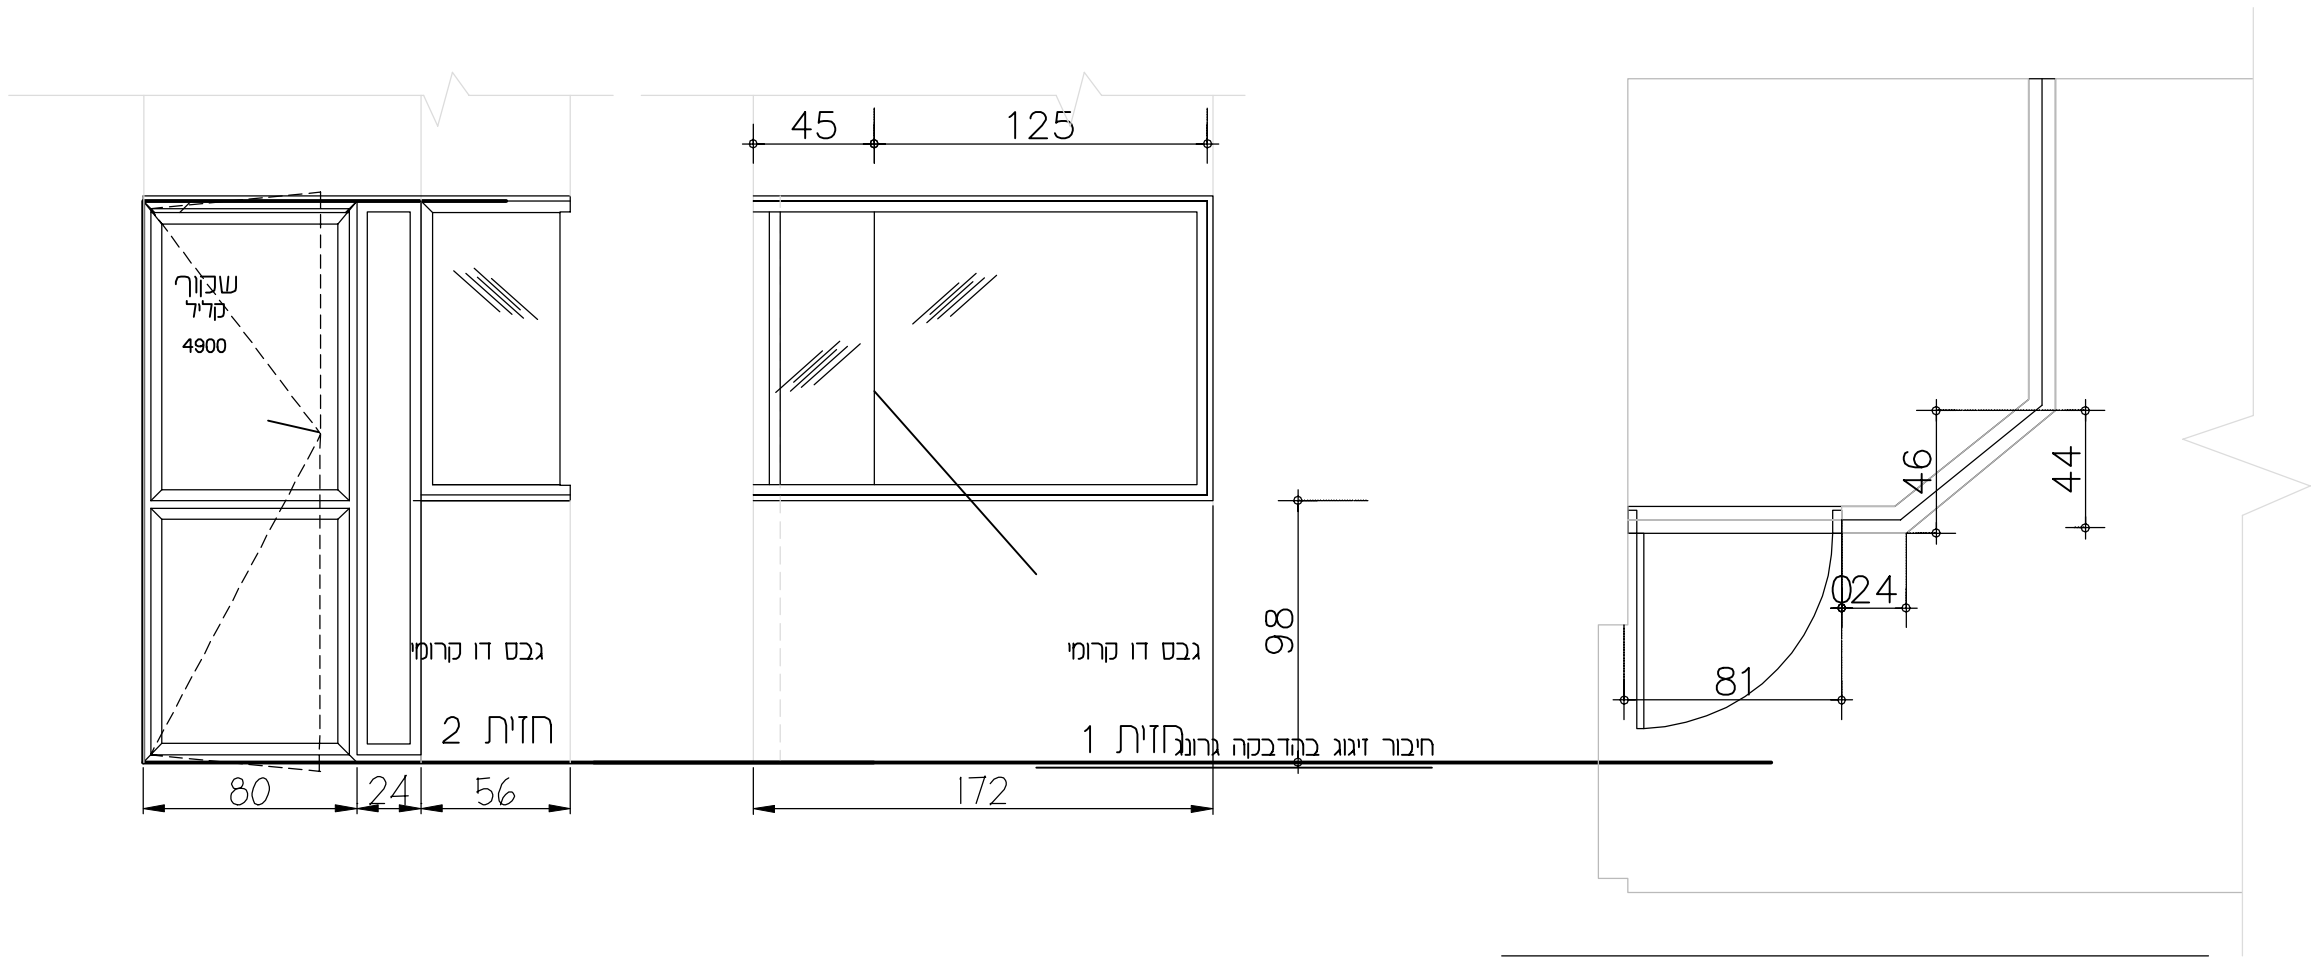

קנ"מ : 1:20

תאור : 2 דלתות, חד כנפית + חלון קבוע קטום מפרופיל קליל 4900 או ש"ע. כולל התקנת הדבשות בהיקף מסגרת הגבס משני צידי הכנף ע"פ פרט

משקוף מטיפוס: קליל 4900		גודל :	כמות : 1
קבוצת פרזול:	צירים:	ידיות : בגוון החלון	
	פרזול:	לפי מפרט	
	מחזיר:	זכוכית :גמר לפי בחירת האדריכל ובהתאם לדרישות המפרט הטכני	
	גמר:	RAL 7031 גוון הסגרים, הצירים והידית יהיו זהים לגוון האלומיניום	
		מיקום :	חדר בקרה - 107

פרויקט :

סימולציה - ביי"ס לסיעוד
המרכז הרפואי הילל יפה
רחד רה

רובינשטיין צבי + שי עופר אדריכלים
רחוב דיסקין 3 ירושלים
טל. 02 - 5638823. פאקסימיליה- 02 - 5662586