


תאור גראפי :

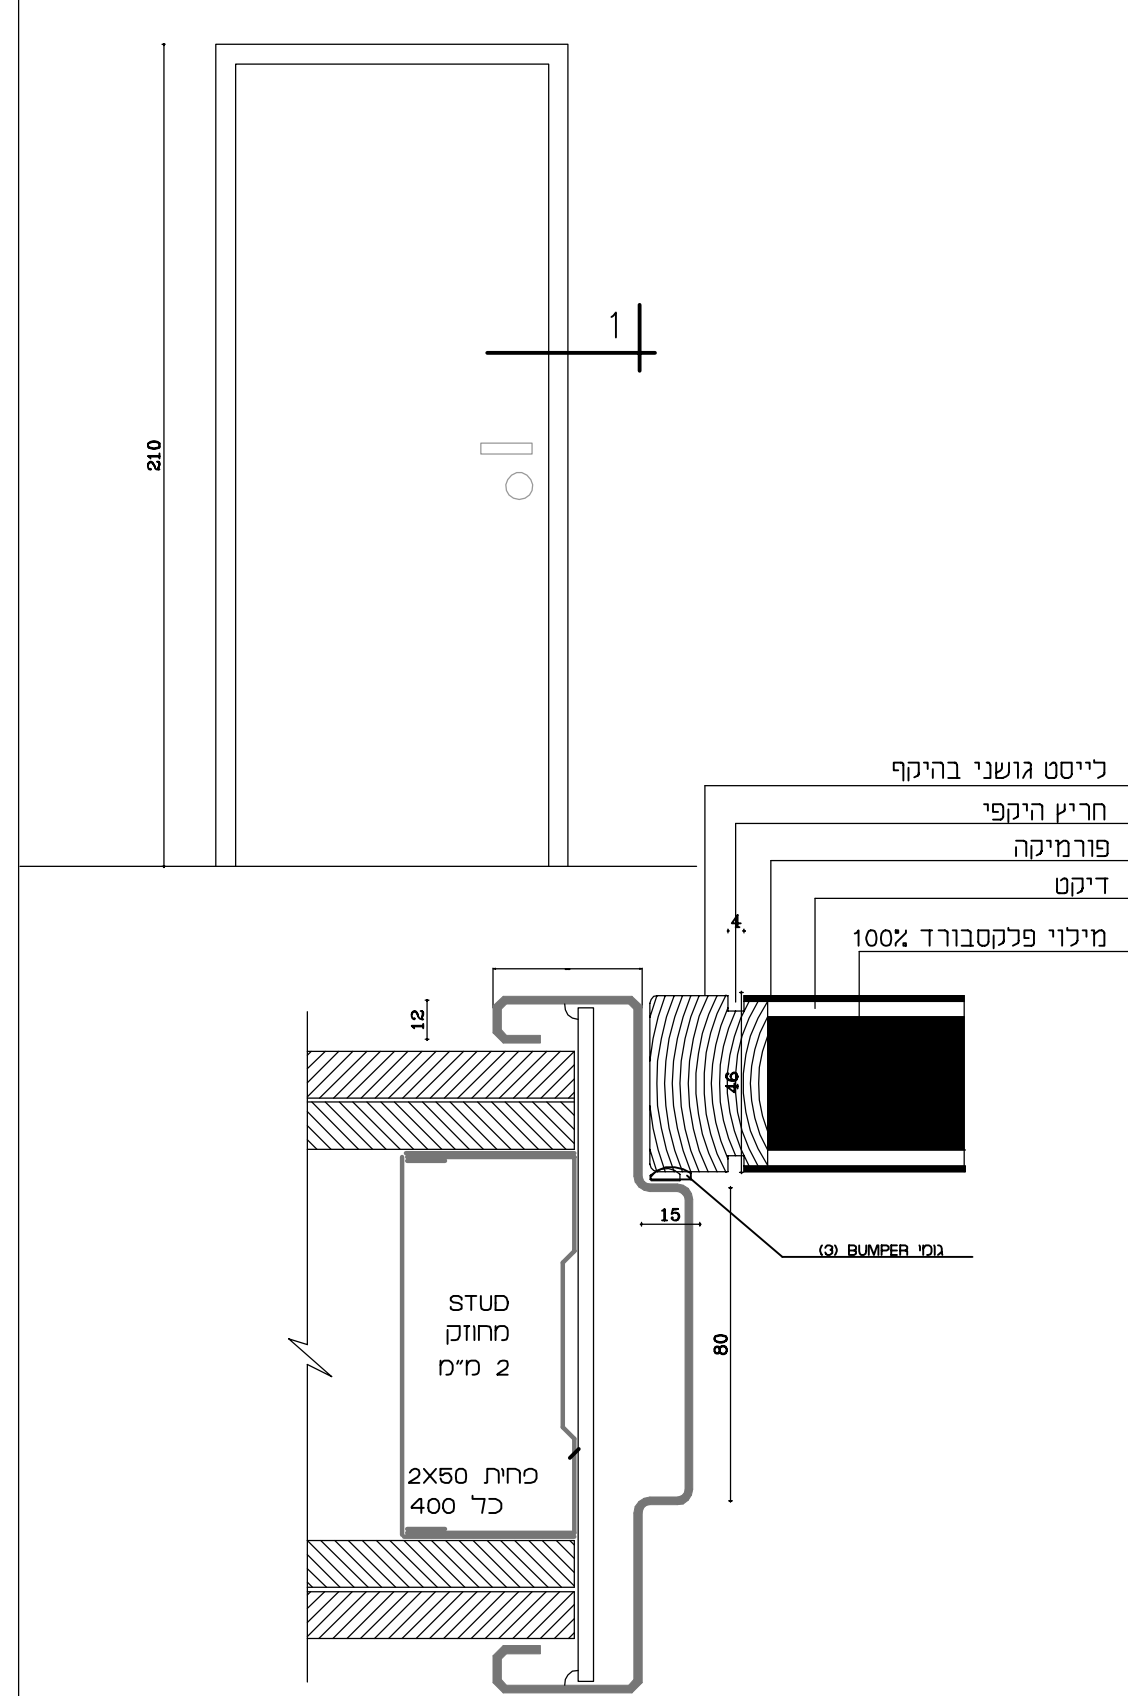


קנ"מ : 1:20

כרויקט :

סימולציה - בית ספר לסיעוד
המרכז הרפואי הילל יפה
ררר

רובינשטיין צבי + שי עופר אדריכלים
רחוב דיסקין 3 ירושלים
טל. 5638823 - 02. פאקסימילי-ה 5662586 - 02

תאור גראפי :

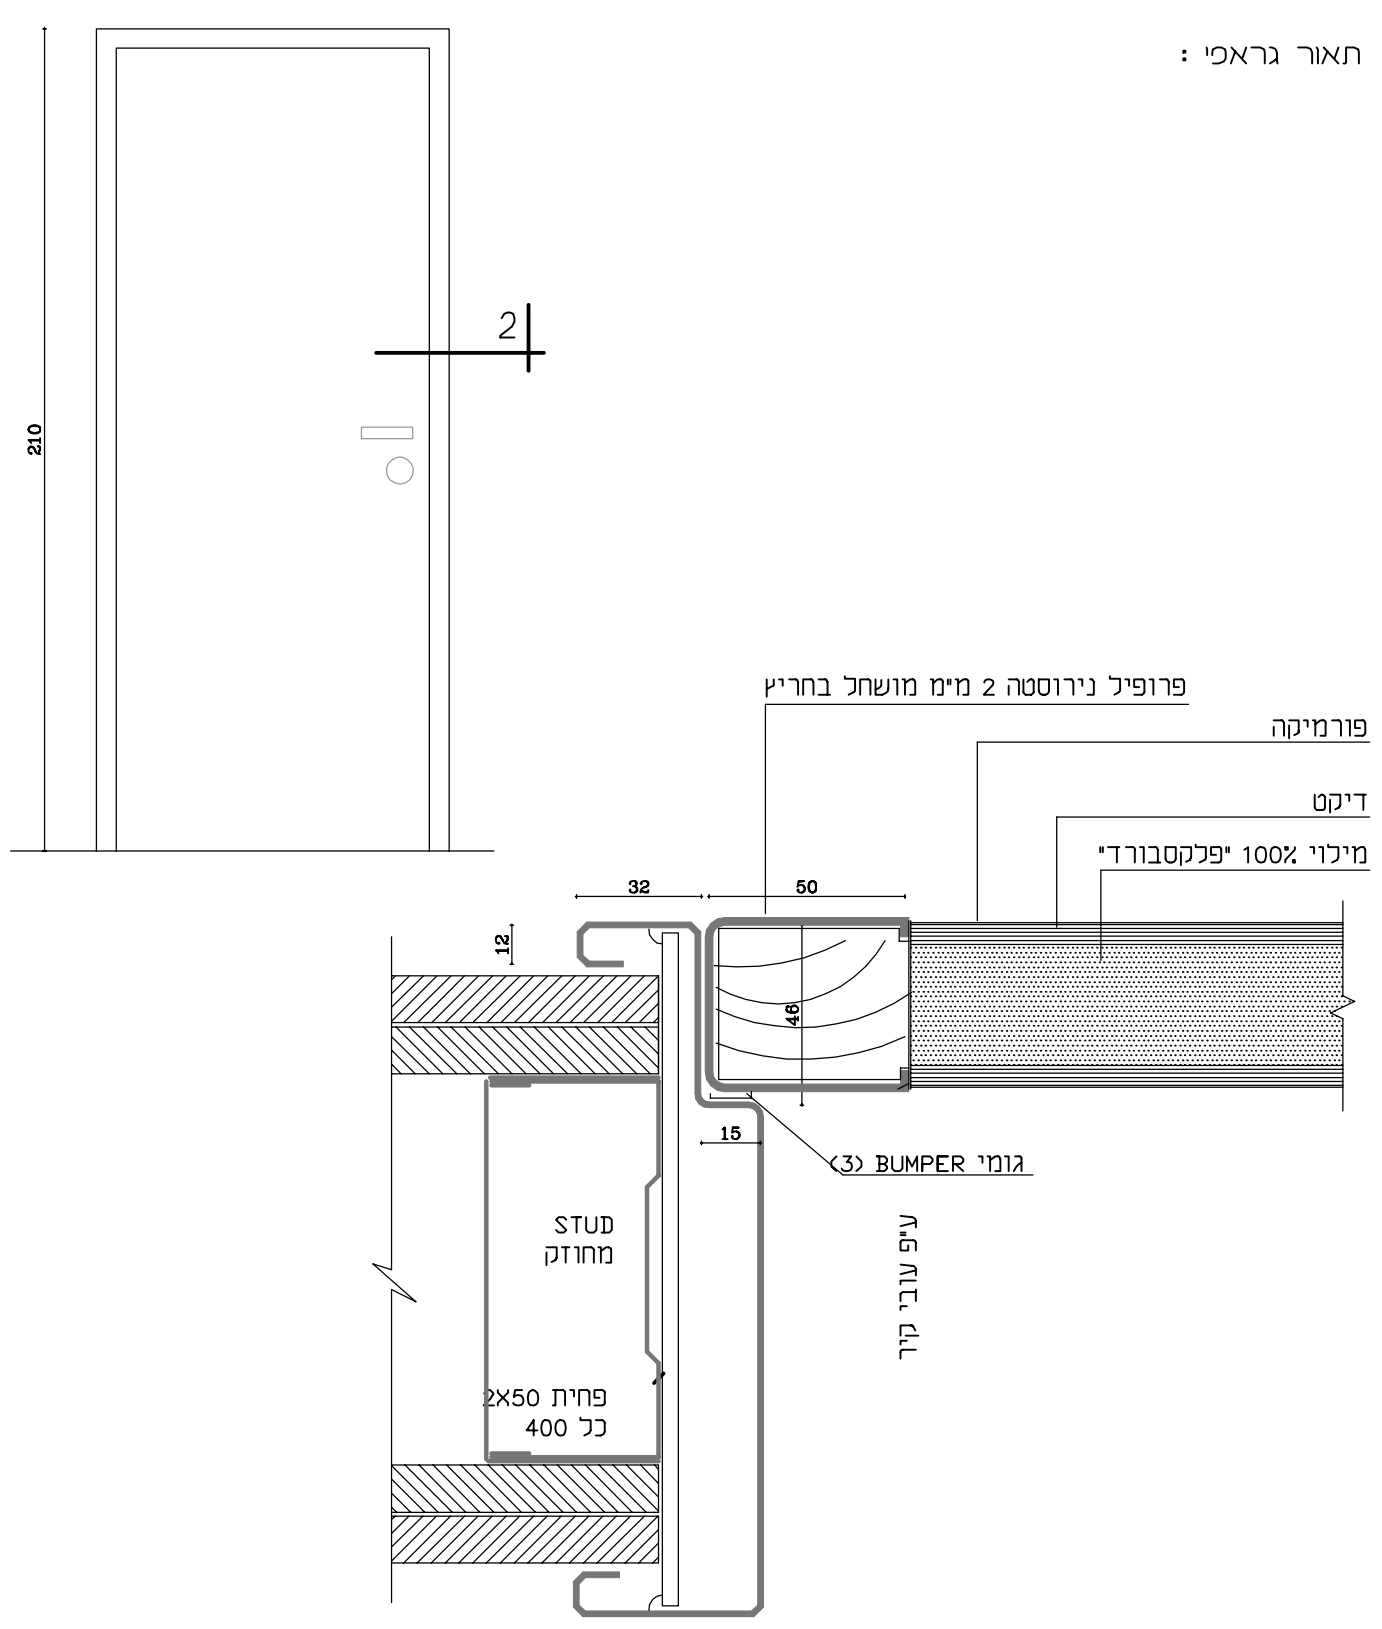

ביצוע הכרופיל יכולול חור למנעול אשר יבוצע לפני התקנת הכרופיל
קנ"מ : 1:20

כרויקט :

סימולציה - בית ספר לסיעוד
המרכז הרפואי הילל יפה
ררר

רובינשטיין צבי + שי עופר אדריכלים
רחוב דיסקין 3 ירושלים
טל. 5638823 - 02. פאקסימילי-ה 5662586 - 02