


מערכת גיבוי  
אש ועשן


						מס' פרוייקט : <b>2172</b>	PROJECT NAME : שם הפרוייקט : בי"ח בני ציון - מכון CT קומה 5															
						מס' חכנית : <b>2172-P-001</b>	DRAWING NAME : שם דתחנית : לוח חשמל ראשי תוכנית חד קווית															
						קובץ קונסור : מרהדורה : <b>23.04.23</b> נאישור	SCALE : קנימ : 1:50 גליון : <b>A3</b>															
							<table border="1"> <tr> <th>חתימה SIGN.</th> <th>תאריך DATE</th> <th>שם NAME</th> </tr> <tr> <td></td> <td>23.04.23</td> <td>I.D.</td> </tr> <tr> <td></td> <td>23.04.23</td> <td>R.L.</td> </tr> <tr> <td></td> <td>23.04.23</td> <td>T.D.</td> </tr> <tr> <td></td> <td>23.04.23</td> <td>Y.L.</td> </tr> </table>	חתימה SIGN.	תאריך DATE	שם NAME		23.04.23	I.D.		23.04.23	R.L.		23.04.23	T.D.		23.04.23	Y.L.
חתימה SIGN.	תאריך DATE	שם NAME																				
	23.04.23	I.D.																				
	23.04.23	R.L.																				
	23.04.23	T.D.																				
	23.04.23	Y.L.																				
						שם קובץ : 2172-P-001 sh.2 of 4																
Y.L.	E.I.	נאישור	23.04.23	P1	מס' : 04-8201494/5	טל' : 04-8201496																
אישר CKD	תכנן DES.	תאור DESCRIPTION	תאריך DATE	מס' ISSUE	פקס : 04-8201496	דואר : office@shtadlan.com																

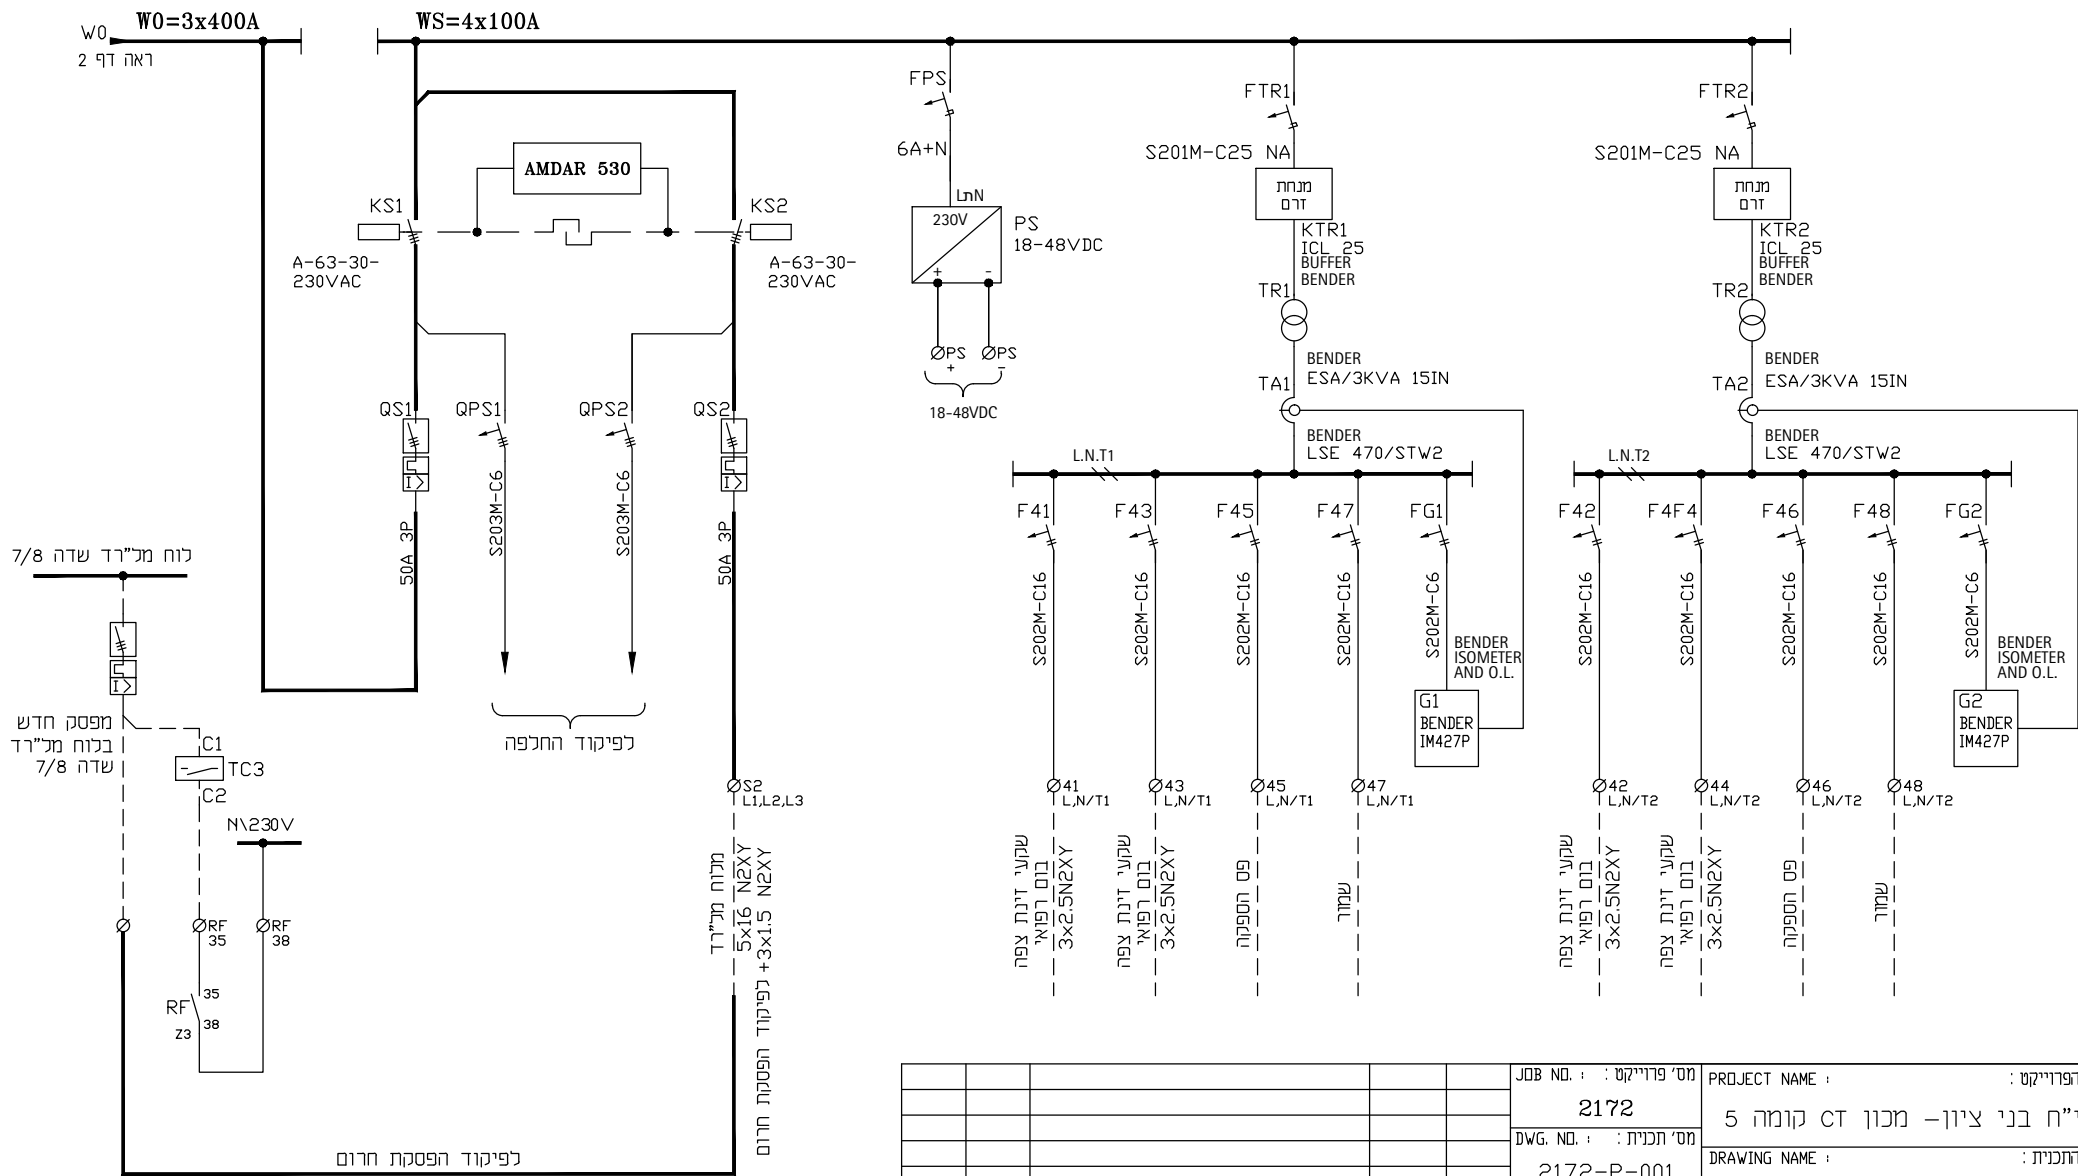



לוח מנ"ר שדה 7/8

מפסק חדש בלוח מנ"ר שדה 7/8


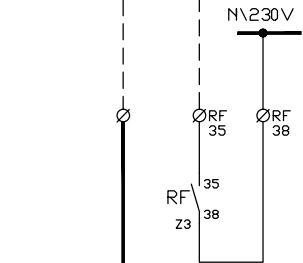


לפיקוד הפסקת חרום

מנ"ר מנ"ר  
5x16 N2XY  
3x1.5 N2XY  
לפיקוד הפסקת חרום

JOB NO. : מס' פרוייקט : <b>2172</b>		PROJECT NAME : שם הפרוייקט : <b>בי"ח בני ציון - מכון טי קומה 5</b>																		
DWG. NO. : מס' חכנית : <b>2172-P-001</b>		DRAWING NAME : שם דתחנית : <b>לוח חשמל ראשי תוכנית חד קווית</b>																		
FILE CONT. : קובץ קונסור : <b>2172-P-001</b>		SCALE : קניו : <b>1:50</b>																		
LAST REV. : מהדורה : <b>23.04.23</b> <b>נאישור</b>		<table border="1"> <tr> <th>תאריך</th> <th>חתימה</th> <th>שם</th> </tr> <tr> <td>23.04.23</td> <td>T.D.</td> <td>תכנן / DES.</td> </tr> <tr> <td>23.04.23</td> <td>R.L.</td> <td>שרטט / DRW.</td> </tr> <tr> <td>23.04.23</td> <td>T.D.</td> <td>בדק / CHCK.</td> </tr> <tr> <td>23.04.23</td> <td>Y.L.</td> <td>אישור / APR.</td> </tr> </table>	תאריך	חתימה	שם	23.04.23	T.D.	תכנן / DES.	23.04.23	R.L.	שרטט / DRW.	23.04.23	T.D.	בדק / CHCK.	23.04.23	Y.L.	אישור / APR.	<table border="1"> <tr> <th>שם קובץ</th> </tr> <tr> <td>2172-P-001</td> </tr> </table>	שם קובץ	2172-P-001
תאריך	חתימה	שם																		
23.04.23	T.D.	תכנן / DES.																		
23.04.23	R.L.	שרטט / DRW.																		
23.04.23	T.D.	בדק / CHCK.																		
23.04.23	Y.L.	אישור / APR.																		
שם קובץ																				
2172-P-001																				
FILE NO. : שם קובץ : <b>sh.3 of 4</b>	<table border="1"> <tr> <td>TEL : 04-8201494/5</td> <td>טל' :</td> </tr> <tr> <td>FAX : 04-8201496</td> <td>פקס :</td> </tr> <tr> <td>E MAIL: office@shtadlan.com</td> <td></td> </tr> </table>			TEL : 04-8201494/5	טל' :	FAX : 04-8201496	פקס :	E MAIL: office@shtadlan.com												
TEL : 04-8201494/5	טל' :																			
FAX : 04-8201496	פקס :																			
E MAIL: office@shtadlan.com																				
Y.L.	E.I.	נאישור	23.04.23	P1																
אישר	תכנן	תאור	תאריך	מס'																
CKD	DES.	DESCRIPTION	DATE	ISSUE																



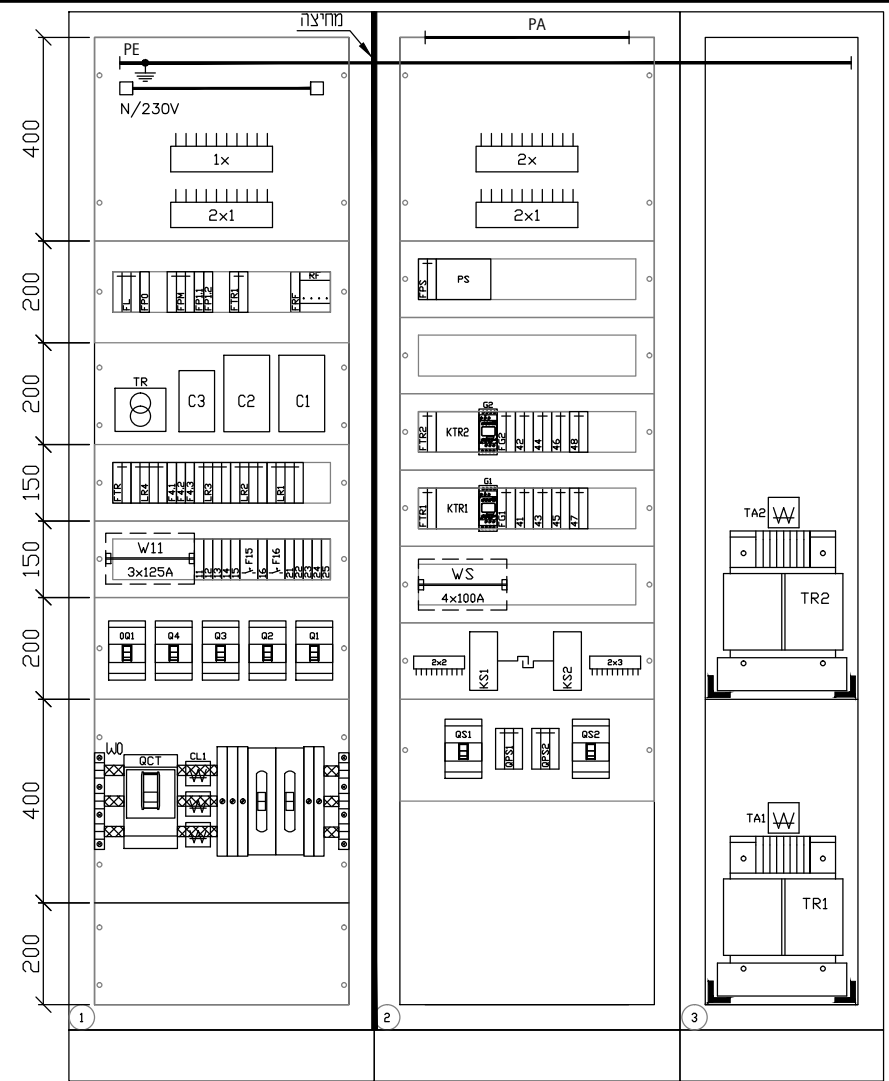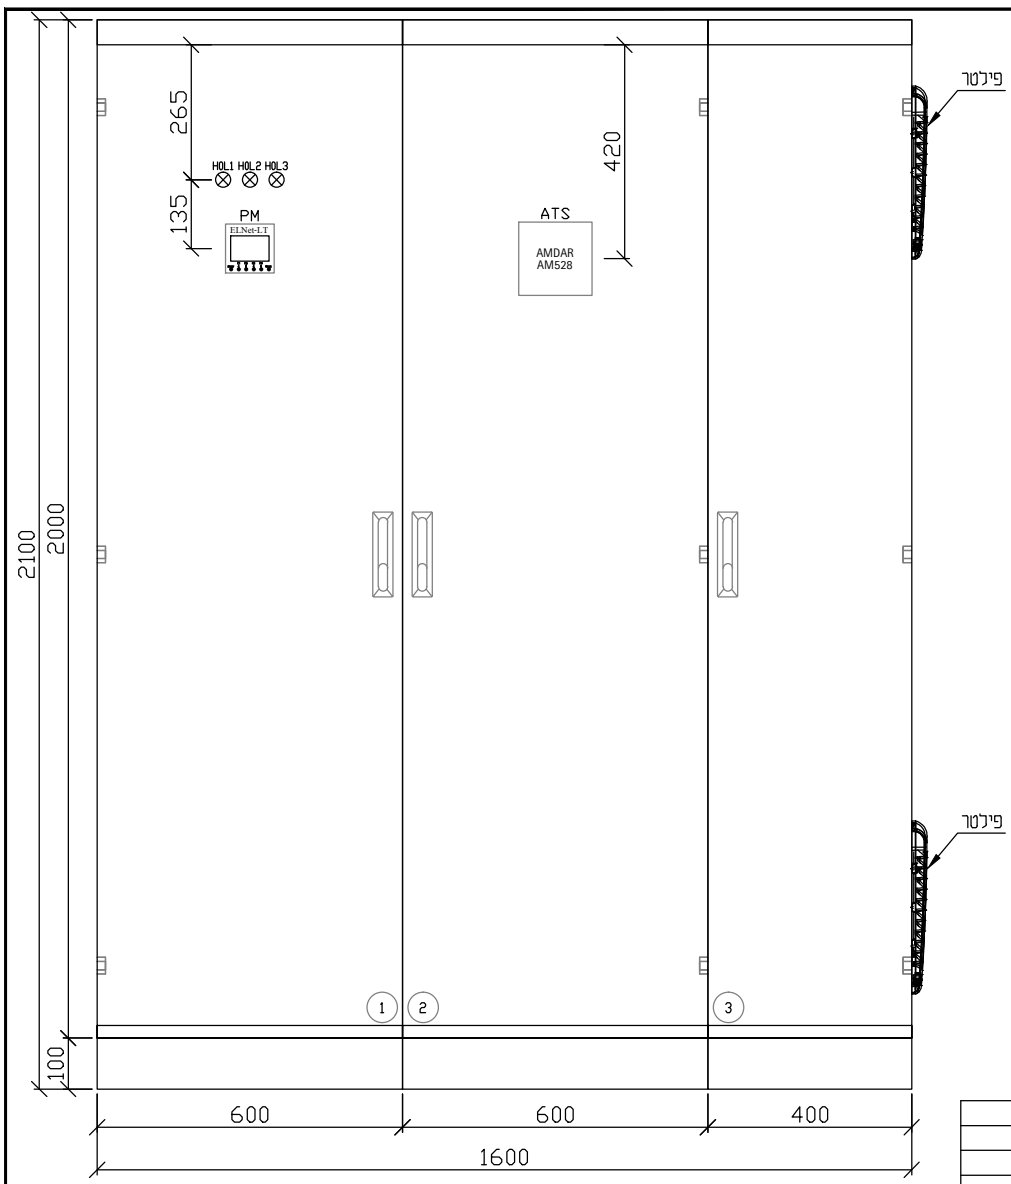

JOB NO. : מס' פרויקט : 2172		PROJECT NAME : שם הפרויקט : ב"ח בני ציון- מכון ט קומה 5	
DWG. NO. : מס' תכנית : 2172-P-001		DRAWING NAME : שם התכנית : לוח חשמל ראשי מובנה לוח	
FILE CONT: : קובץ קונטור :		SCALE : : קניים : 1:50	
LAST REV. : : מהדורה : P1		SIGN. : : חתימה	
23.04.23		DATE : : תאריך : 23.04.23	
גאישור		T.D. : : שם תכנון / DES. : T.D.	
		R.L. : : שרטט / DRW. : R.L.	
		T.D. : : בדק / CHCK. : T.D.	
		Y.L. : : אישר / APR. : Y.L.	
		FILE NO. : : שם קובץ : 2172-P-001	
		sh.4 of 4	
Y.L.	E.I.	תאריך	מס' פרויקט
CKD	DES.	DESCRIPTION	DATE
		גאישור	23.04.23
		תאריך	P1
TEL : 04-8201494/5 : טל		FAX : 04-8201496 : פקס	
E MAIL: office@shtadlan.com			



שטדלן אה ת ליבן