

משרד המשפטים






מכרז לאספקה, התקנה ותחזוקת מערכות אבטחה טכנולוגיות,
בית הדר דפנה

נספח א' לתכולה העבודה - פרטי דלתות תקן ובקרה




משרד המשפטים


		<p>הערות:</p> <p>ידיית המנוף תפתח את הדלת בתנאי שמנעול הסרג'נט במצב פתוח בלבד.</p> <p>אם נכנס אדם לאיזור המוגן ומישהו שינה את מצב החוגה מעבר לדלת - לא ניתן לצאת ללא עזרה מבחוץ.</p> <p>השילוב בין מנעול הקומביניציה למנעול החשמלי יהיה מכאני. בשום אופן אין לממש את מנעול הקומביניציה באופן בו הוא מוציא בריח אל המשקוף.</p> <p>יצרן הדלת יציג את אישור עמידתה של הדלת המוצעת על ידו בניסוי משרד רוה"מ.</p>
27.7.22	ערן ירקוני	
Type: 1		
<p>חד כנפית 5 דקות פ.ק בקרה חד כיוונית ביומטרית סרג'נט</p>		

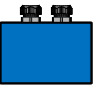מתג מגנטי - קדח 19 מ"מ מערכת האזעקה	
מתג מגנטי - קדח 19 מ"מ מערכת בקרת כניסה	
צינור 32 מ"מ מתכת/פלסטי	
צינור 25 מ"מ מתכת/פלסטי	
קופסת חיבורי חשמל מפלסטיק \ מתכת בגודל D18 עם 25 מהדקי בורג לכבל AGW22 על גבי פס דין	



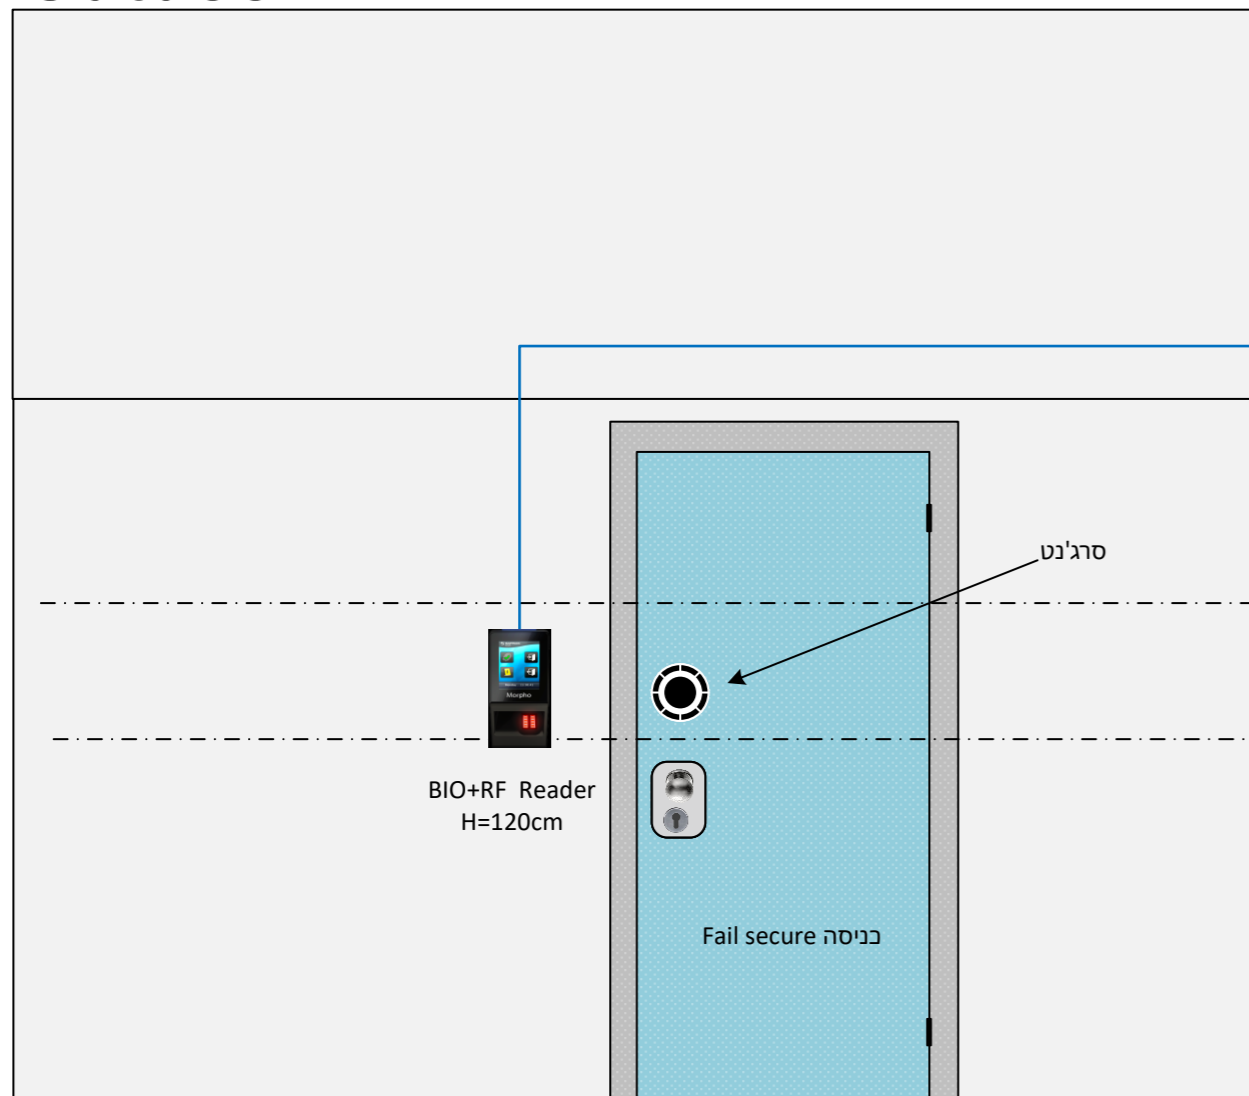


Outdoor

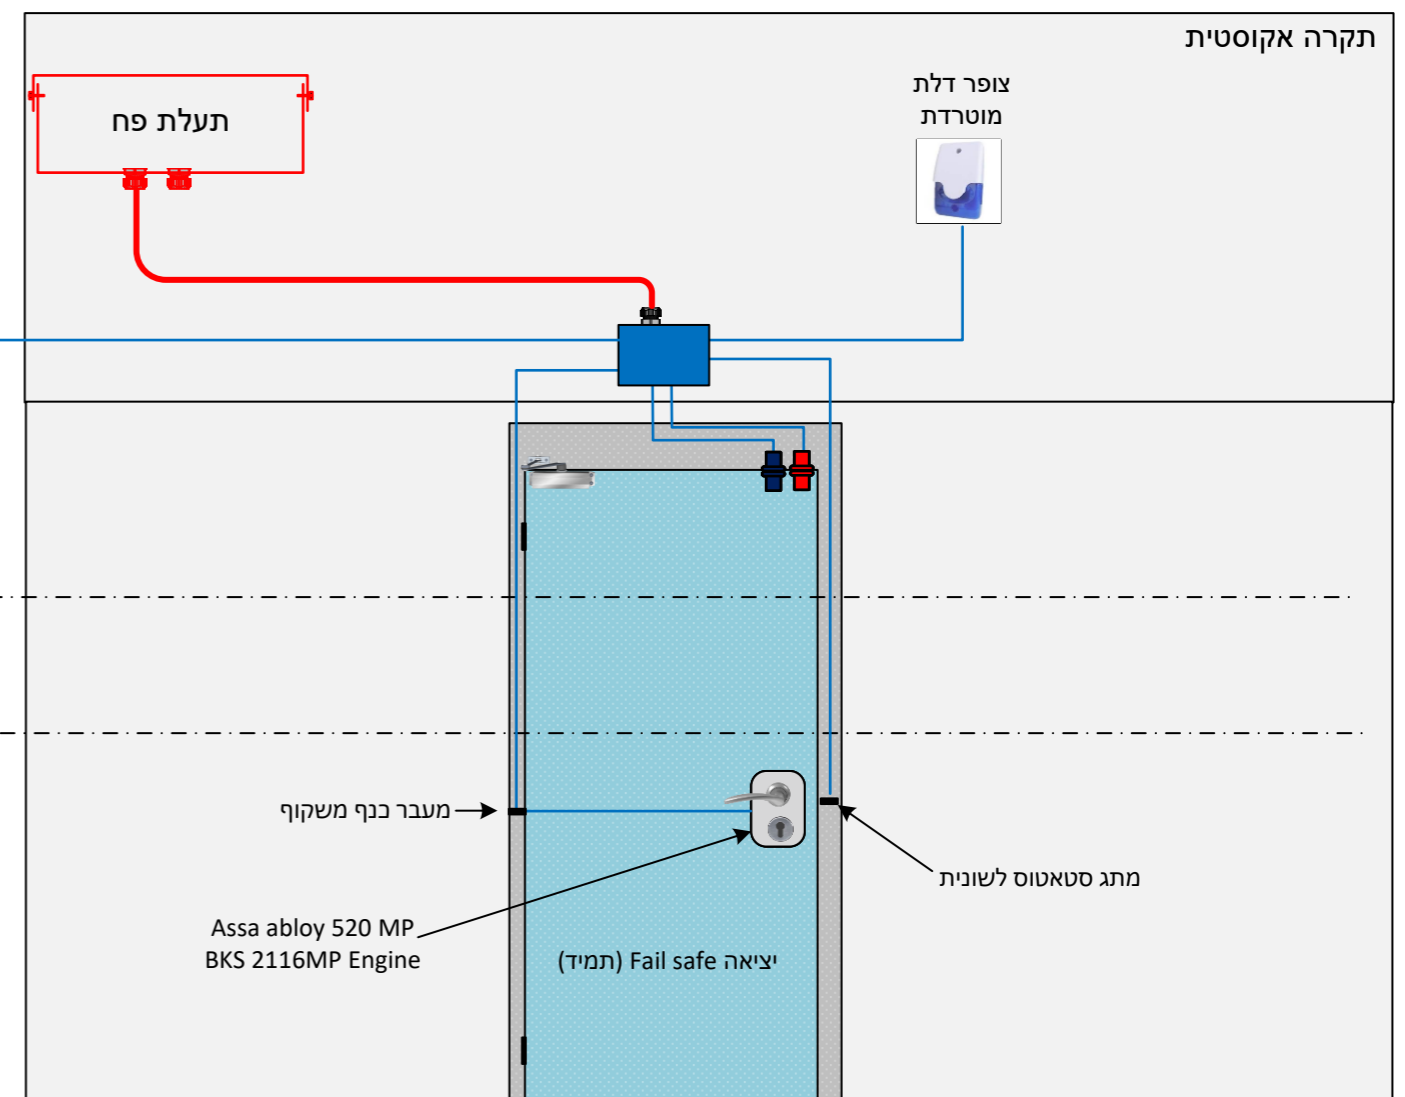


Indoor




	<p>האמצעים בתוכניות ומיקומם להמחשה בלבד ואינם מהווים תכנון מפורט. אין להכניס לייצור לפני הצגת Shop drawings ע"י היצרן ואישורם ע"י הלקוח. הדלתות יסופקו ע"פ תכולת אישורי התקן בו עמדו כנגד אש בנוסף לאמצעים הנדרשים במפרט זה. יצרן הדלת יספק את אישורי התקן.</p> <p>קבלן הבינוי יהיה אחראי על אספקת הדלתות, המנעולים החשמליים והמכאניים והאביזרים המשלימים כגון ידיות מנוף, בהלה ומחזירי שמן, קופסאות החיבורים וההכנות להתקנת האמצעים הנוספים שבתוכנית.</p> <p>מפרט זה אינו מתייחס לכיוון פתיחת הדלת האמור להיות ע"פ התקן. בכל מקרה יש לתכנן את מיקום התקנת המגנלוק בצד הפנימי ואת גובה הדלת בהתאם לעמידה בתקני הבטיחות מבחינת גובה המשקוף.</p> <p>מפרט זה מתייחס לדלת אש ולדלת שאינה אש – במקרה של דלת שאינה אש יש להתעלם מהדרישות לאש בלבד. שאר הדרישות תקפות.</p>
ערן ירקוני	
Type : 2	
<p>חד כנפית. מתכתית 3 כוכבים 2 דק' פ.ק. אש - אופציה מבוקרת צד אחד תג נעילה מכאנית עם צילינדר ומפתח חד בריחי. נעילה חשמלית: מגנולוק 600 ק"ג המותקן בצד הפנימי המוגן (Indoor).</p>	

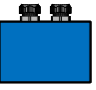UTC- DC104 HS מתג מגנטי מערכת האזעקה	
UTC- DC104 HS מתג מגנטי מערכת בקרת כניסה	
50-32 PVC מ"מ	
20-25 PVC מ"מ	
קופסת חיבורי חשמל מפלסטיק בגודל D18 עם 25 מהדקי בורג לכבל AGW22 על גבי פס דין	



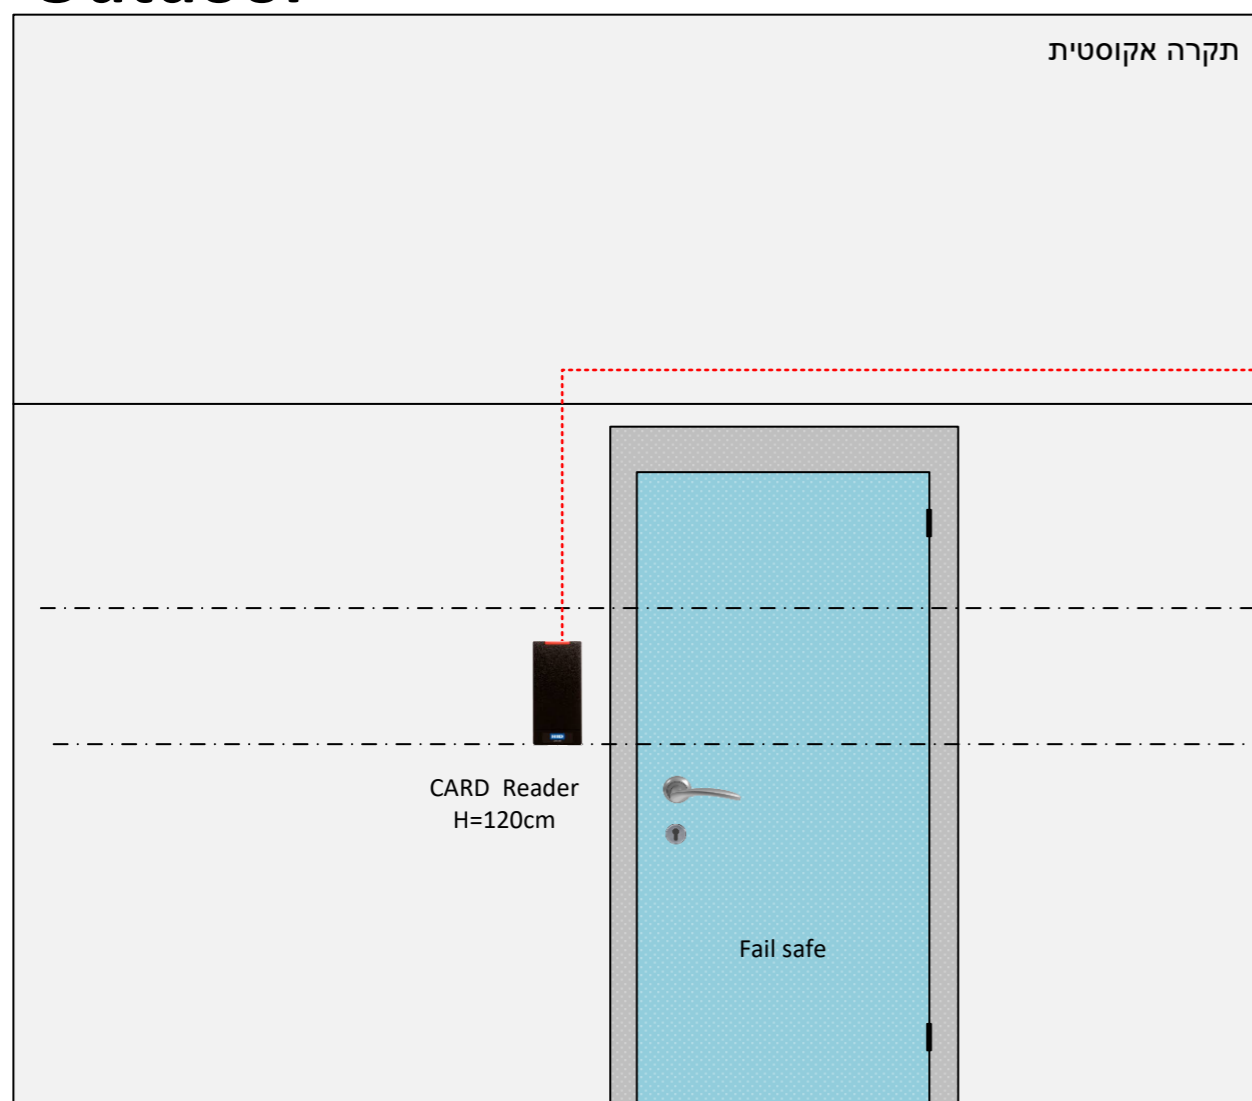


Outdoor

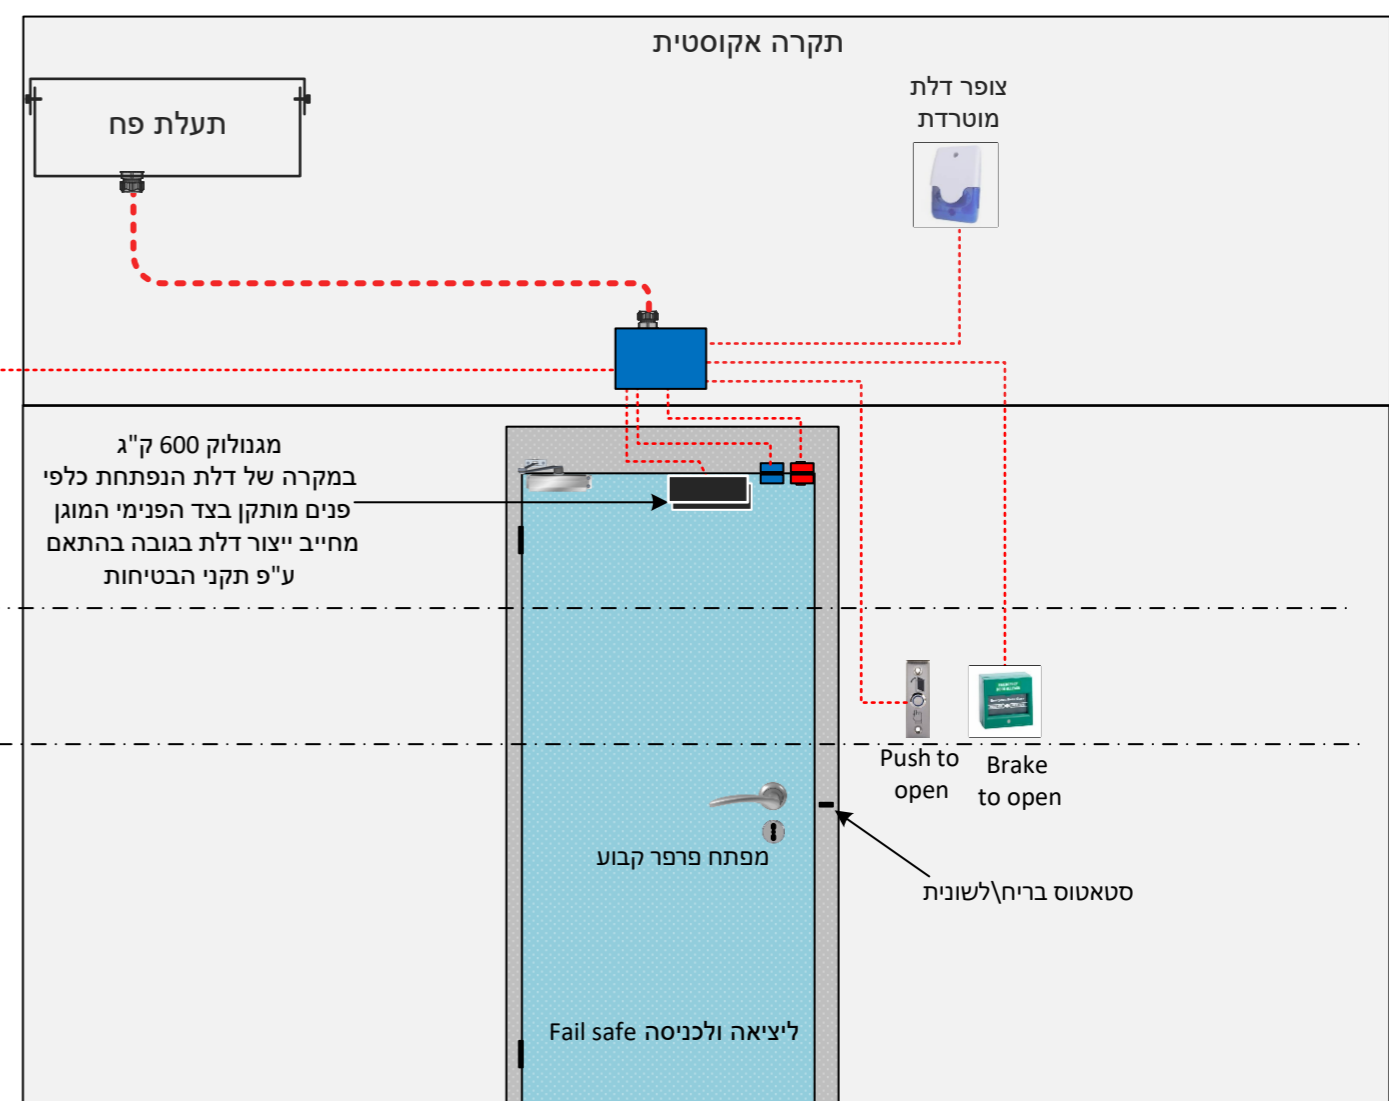


Indoor




27.7.22	ערן ירקוני
Type: 3	
חד כנפית מתכתית (3 כוכבים \ 2 דק' פ.ק) בקרה חד כיוונית - תג מנעול נטרק נעל ממונע	

מתג מגנטי - קדח 19 מ"מ מערכת האזעקה	
מתג מגנטי - קדח 19 מ"מ מערכת בקרת כניסה	
צינור 32 מ"מ מתכת/פלסטי	
צינור 25 מ"מ מתכת/פלסטי	
קופסת חיבורי חשמל מפלסטיק \ מתכת בגודל D18 עם 25 מהדקי בורג לכבל AGW22 על גבי פס דין	



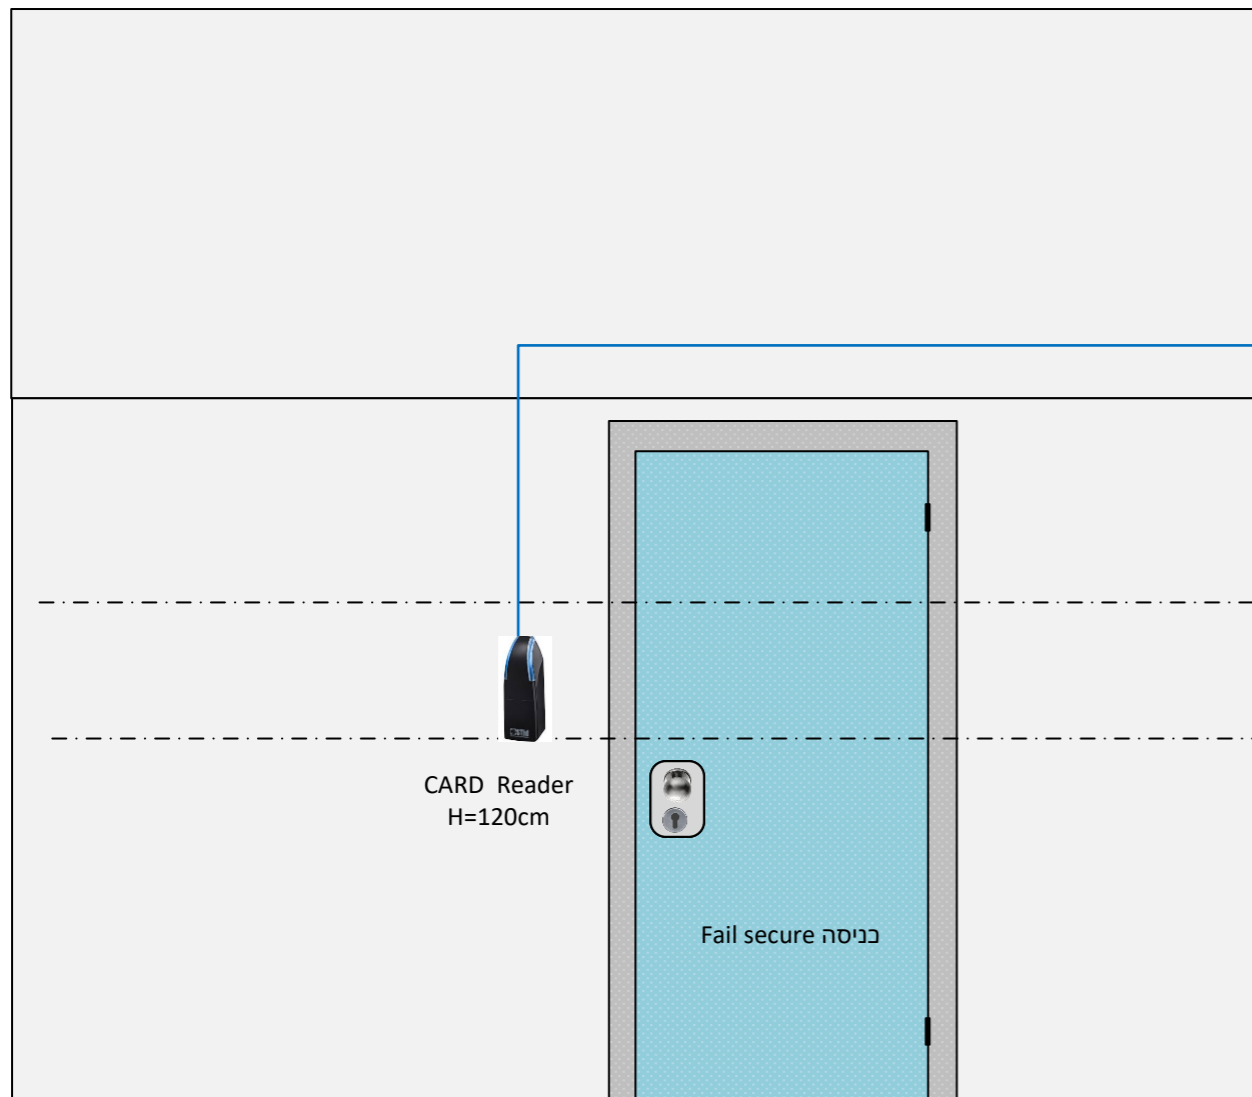


Outdoor

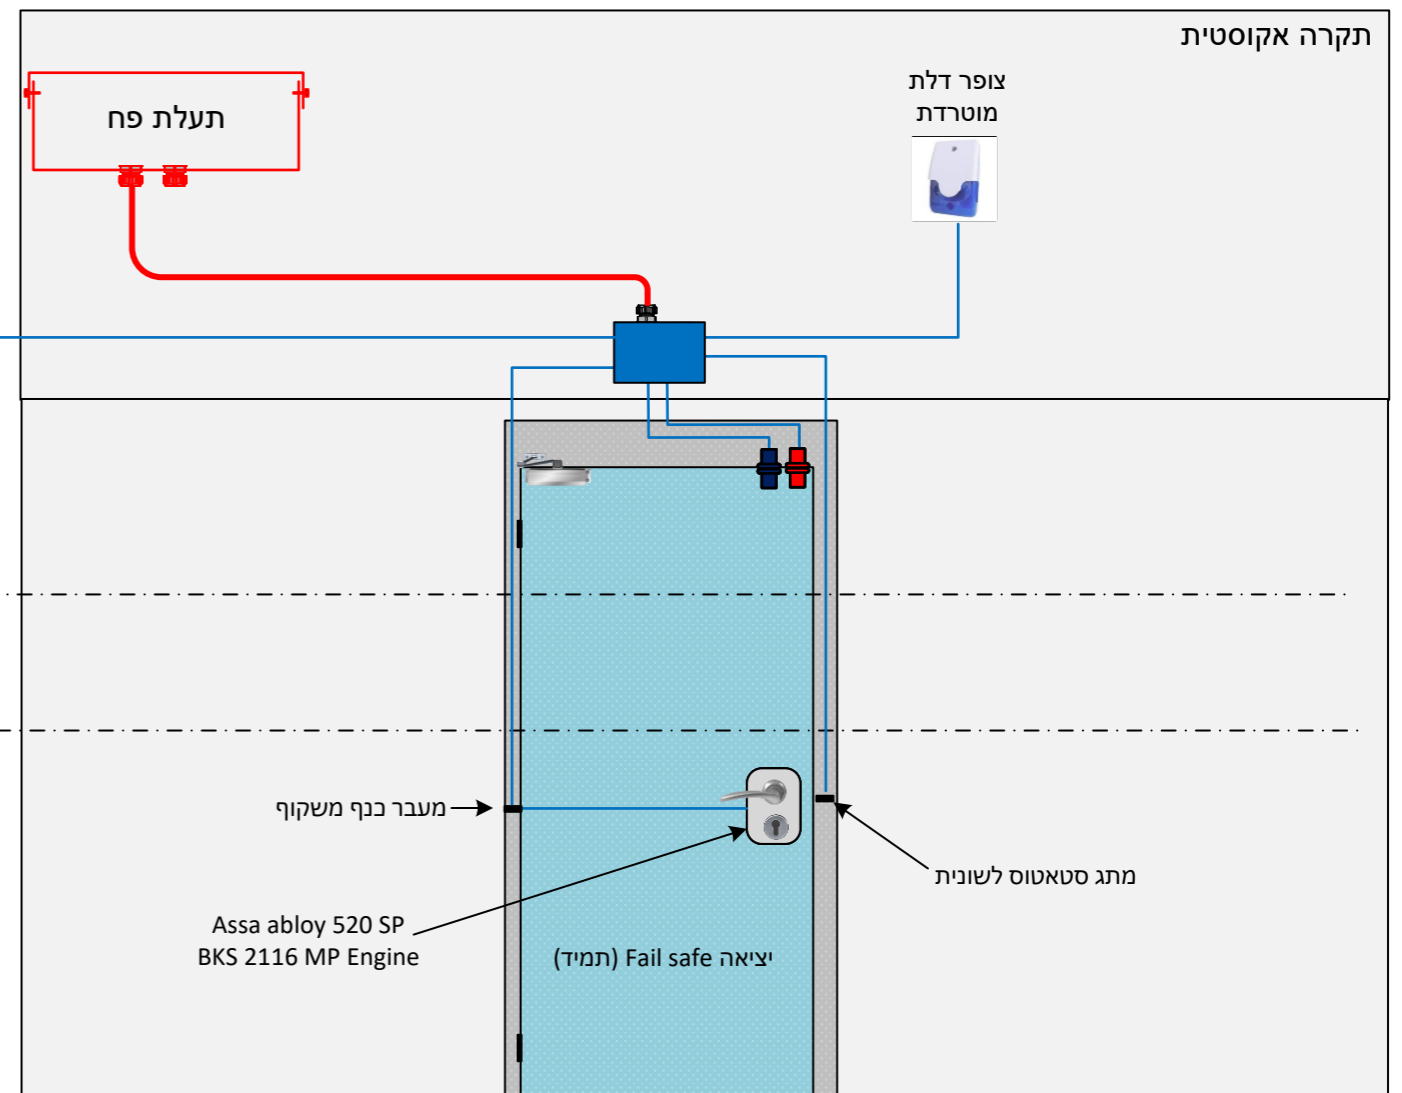


Indoor




27.7.22	ערן ירקוני
Type: 4	
חד כנפית, מתכתית 5 דקות פ.ק מילוט (ידית בהלה) דלת מוזעקת ללא בקרה	

מתג מגנטי – קדח 19 מ"מ מערכת האזעקה	
מתג מגנטי – קדח 19 מ"מ מערכת בקרת כניסה	
צינור 32 מ"מ מתכתי/פלסטי	
צינור 25 מ"מ מתכתי/פלסטי	
קופסת חיבורי חשמל מפלסטיק \ מתכת בגודל D18 עם 25 מהדקי בורג לכבל AGW22 על גבי פס דין	



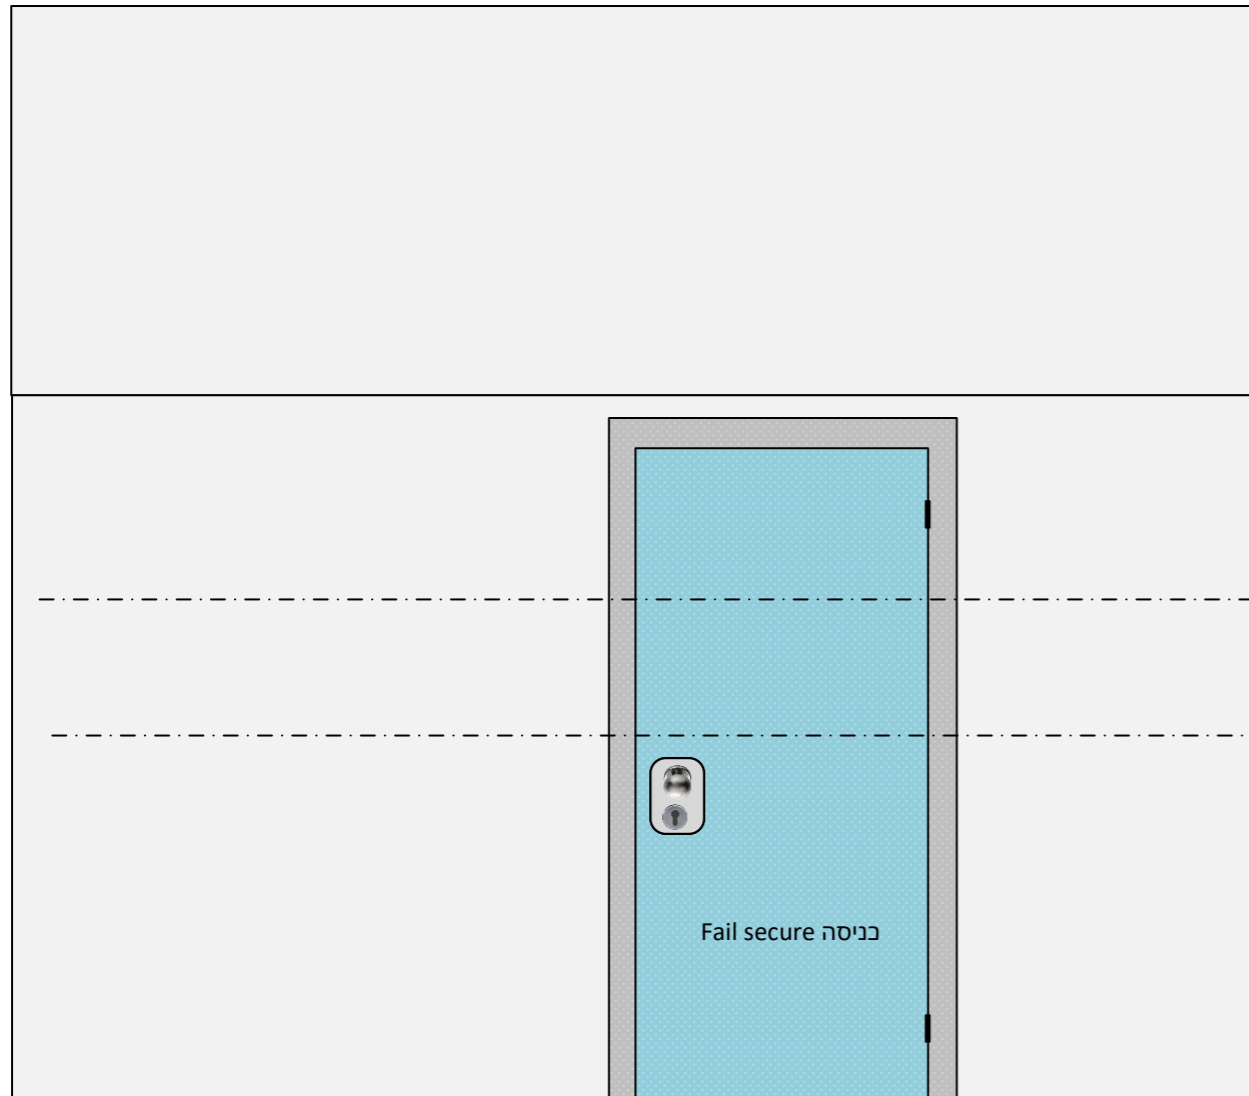


Outdoor

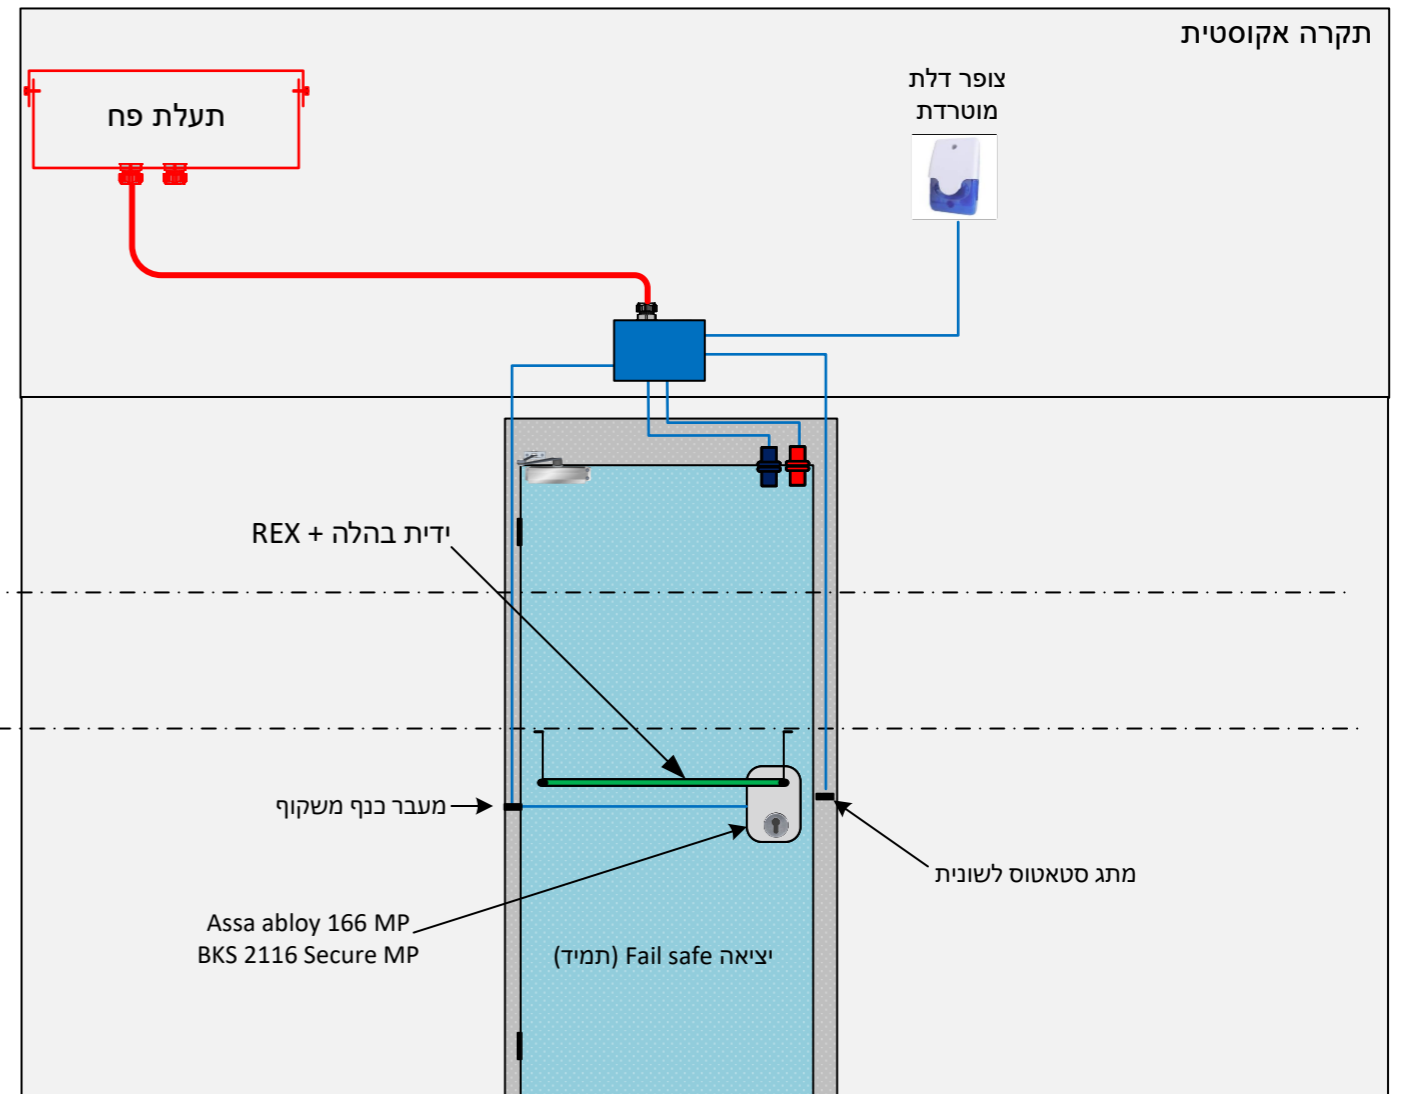


Indoor




27.7.22	ערן ירקוני
Type :5	
חד כנפית מתכתית 3 כוכבים 2 דק. פ.ק. בקרה חד כיוונית תג	

מתג מגנטי – קדח 19 מ"מ מערכת האזעקה	
מתג מגנטי – קדח 19 מ"מ מערכת בקרת כניסה	
צינור 32 מ"מ מתכת/פלסטי	
צינור 25 מ"מ מתכת/פלסטי	
קופסת חיבורי חשמל מפלסטיק \ מתכת בגודל D18 עם 25 מהדקי בורג לכבל AGW22 על גבי פס דין	



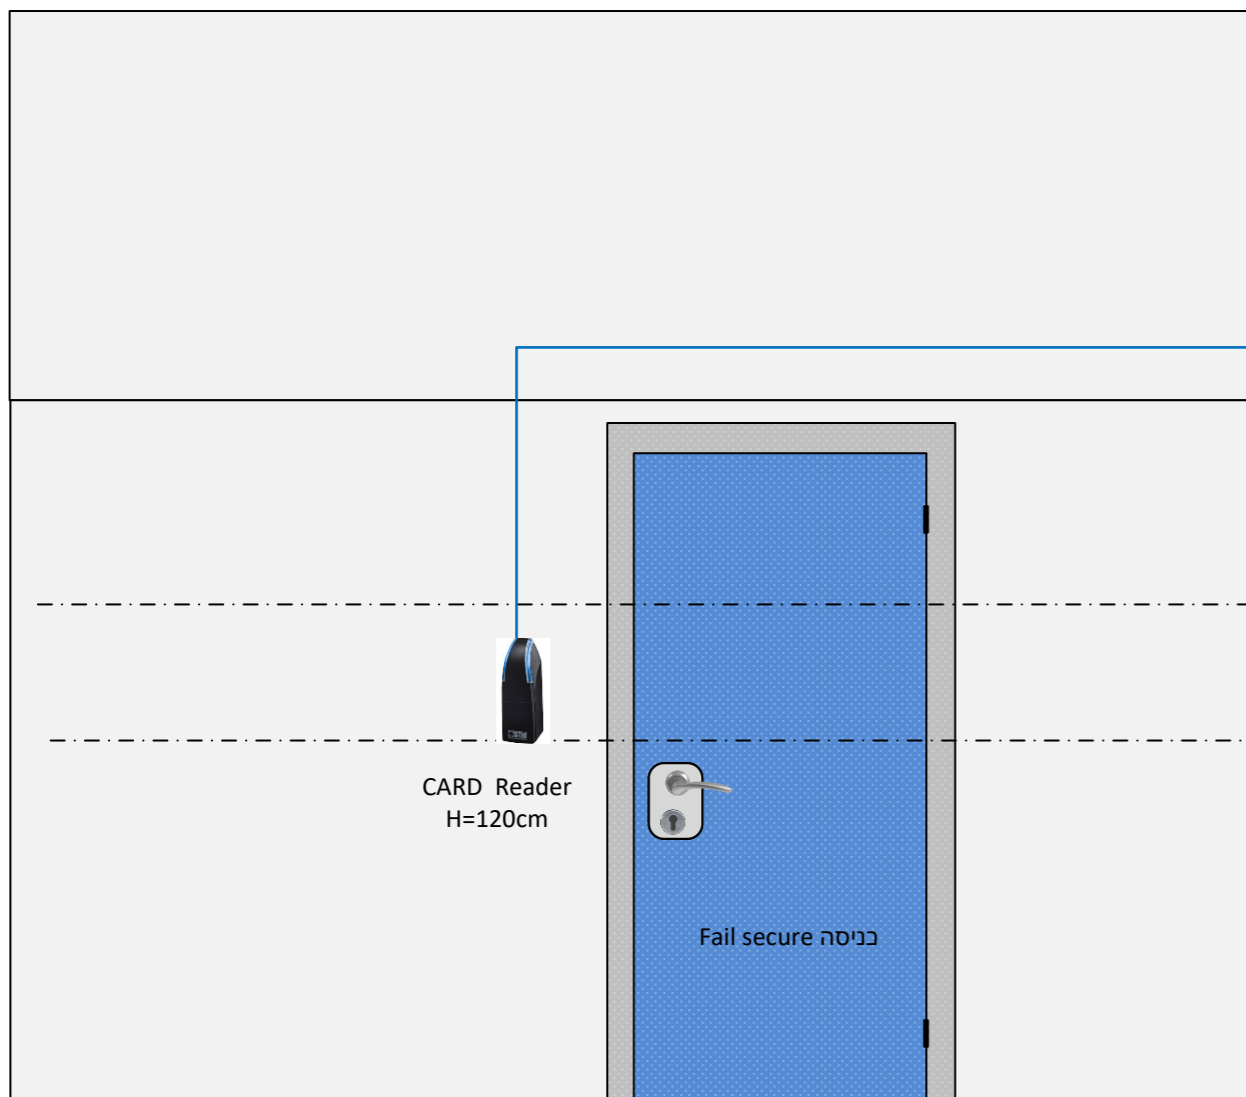


Outdoor

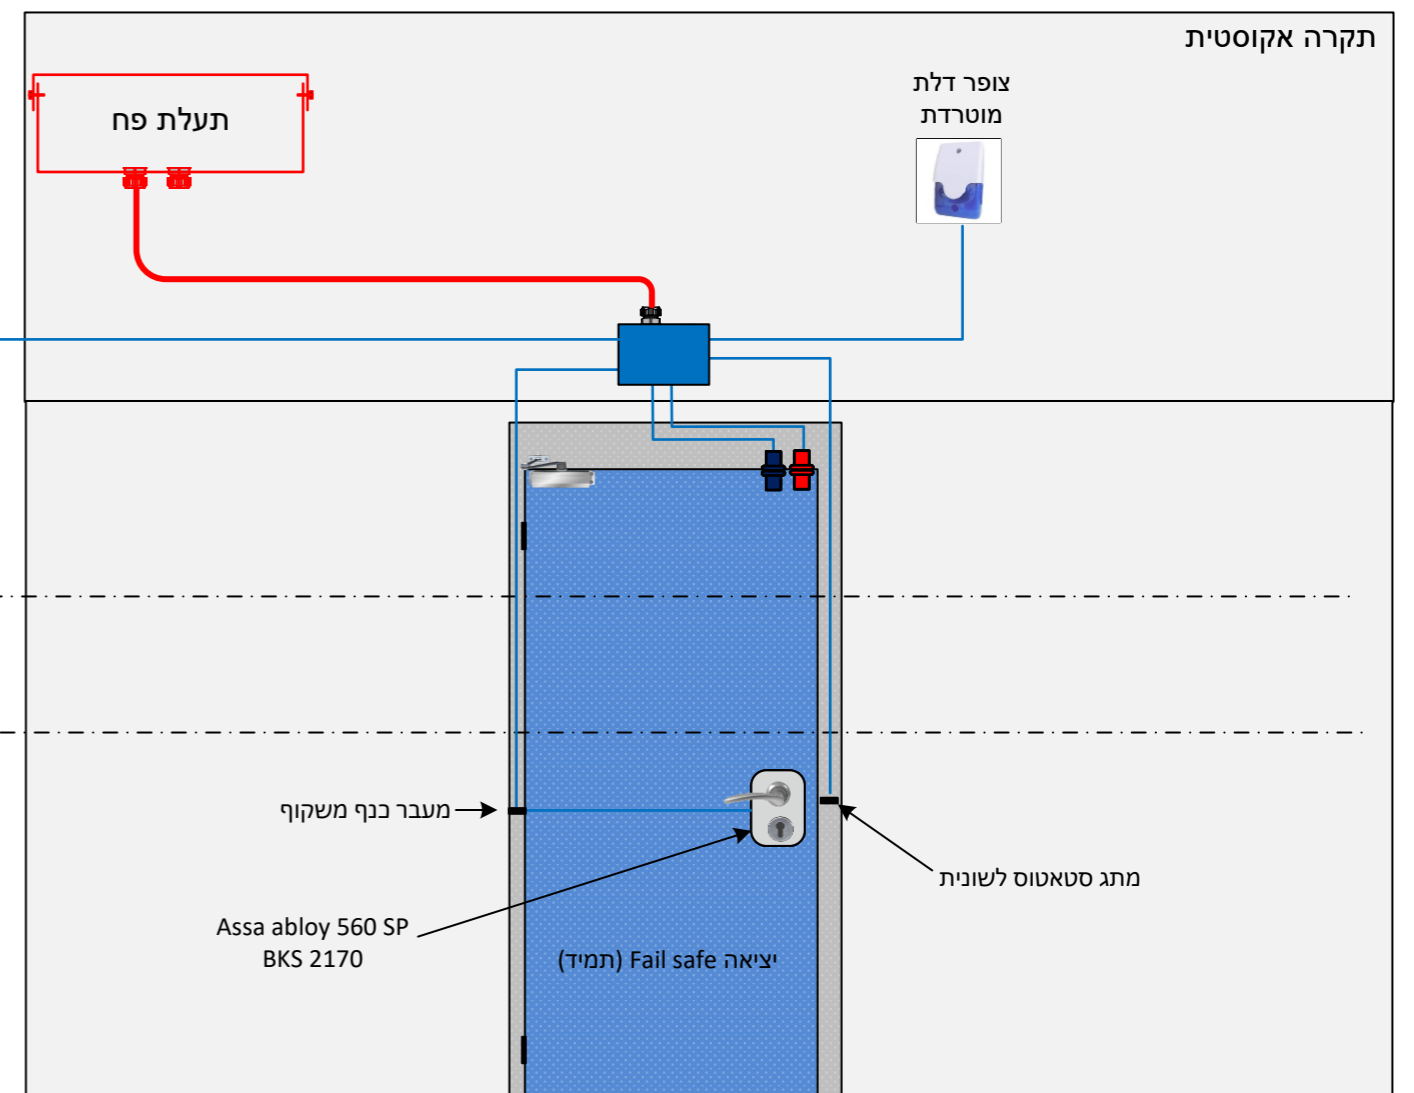


Indoor




27.7.22	ערן ירקוני
Type: 6F	
חד כנפית, 3 כוכבים 2 דק. פ.ק אש בקרה חד כיוונית מנעול נטרק ננעל ממונע.	
יצרן הדלת יציג את אישור עמידתה של הדלת המוצעת על ידו כנגד אש בניסוי מכון התקנים.	

מתג מגנטי – קדח 19 מ"מ מערכת האזעקה	
מתג מגנטי – קדח 19 מ"מ מערכת בקרת כניסה	
צינור 32 מ"מ מתכתי/פלסטי	
צינור 25 מ"מ מתכתי/פלסטי	
קופסת חיבורי חשמל מפלסטיק \ מתכת בגודל D18 עם 25 מהדקי בורג לכבל AGW22 על גבי פס דין	



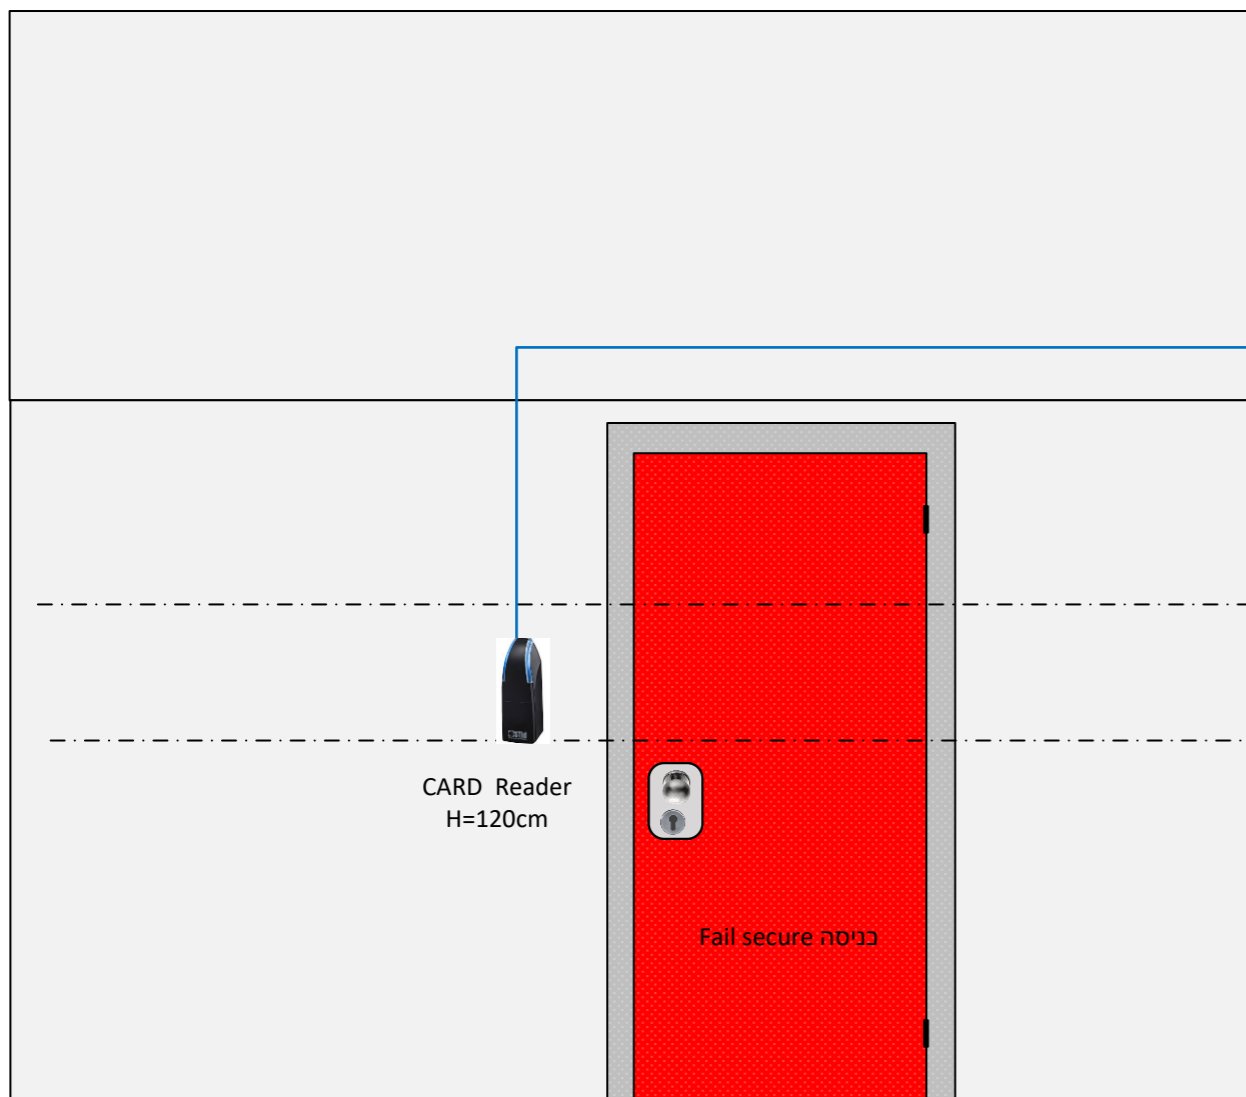


Outdoor

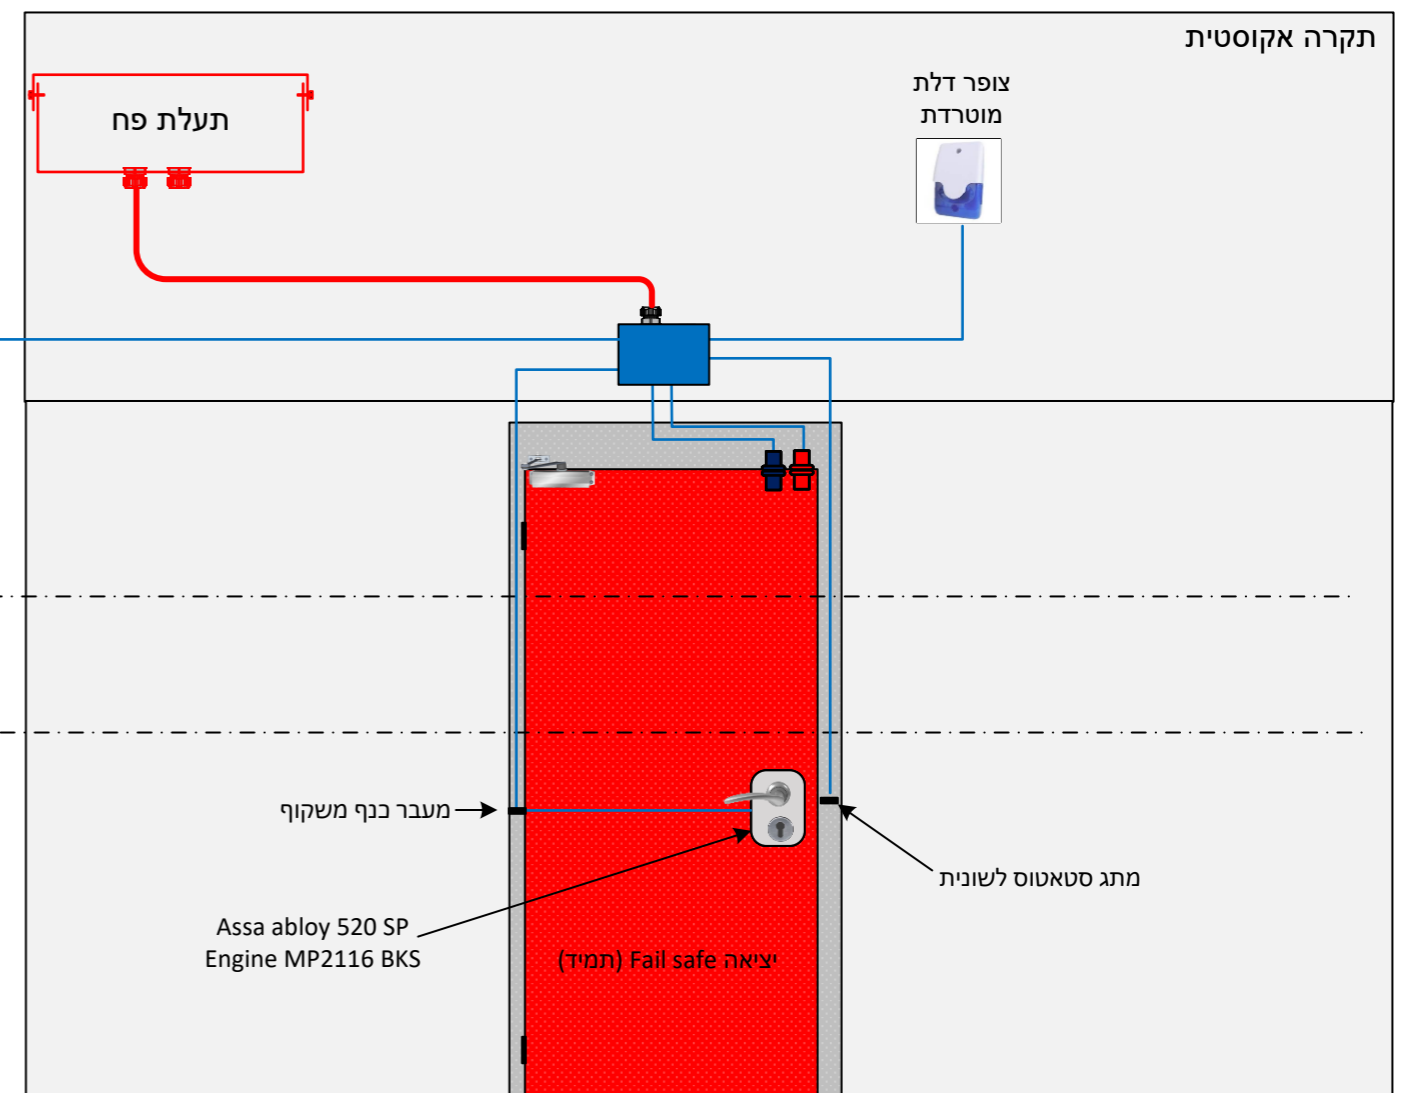


Indoor




27.7.22	ערן ירקוני
Type: 7F	
<p>חד כנפית, מתכתית 3 כוכבים, 2 דק. פ.ק. מילוט (ידית בהלה) מוזעקת ולא מבוקרת</p> <p style="text-align: right;">אש</p> <p>יצרן הדלת יציג את אישור עמידתה של הדלת המוצעת על ידו כנגד אש בניסוי מכון התקנים.</p>	

מתג מגנטי – קדח 19 מ"מ מערכת האזעקה	
מתג מגנטי – קדח 19 מ"מ מערכת בקרת כניסה	
צינור 32 מ"מ מתכת/פלסטי	
צינור 25 מ"מ מתכת/פלסטי	
קופסת חיבורי חשמל מפלסטיק \ מתכת בגודל D18 עם 25 מהדקי בורג לכבל AGW22 על גבי פס דין	



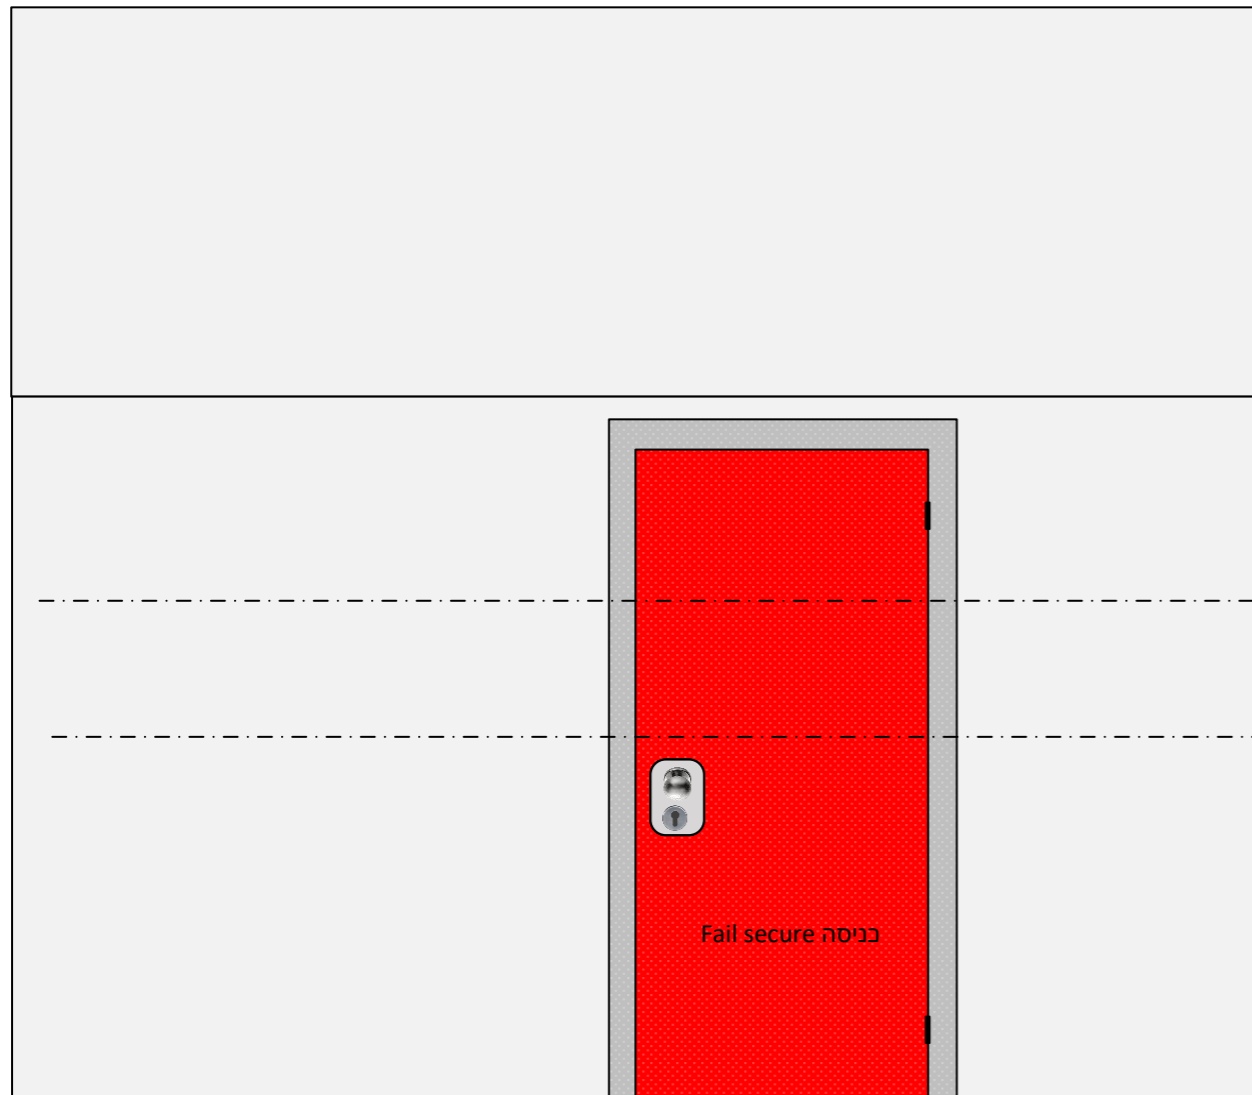


Outdoor

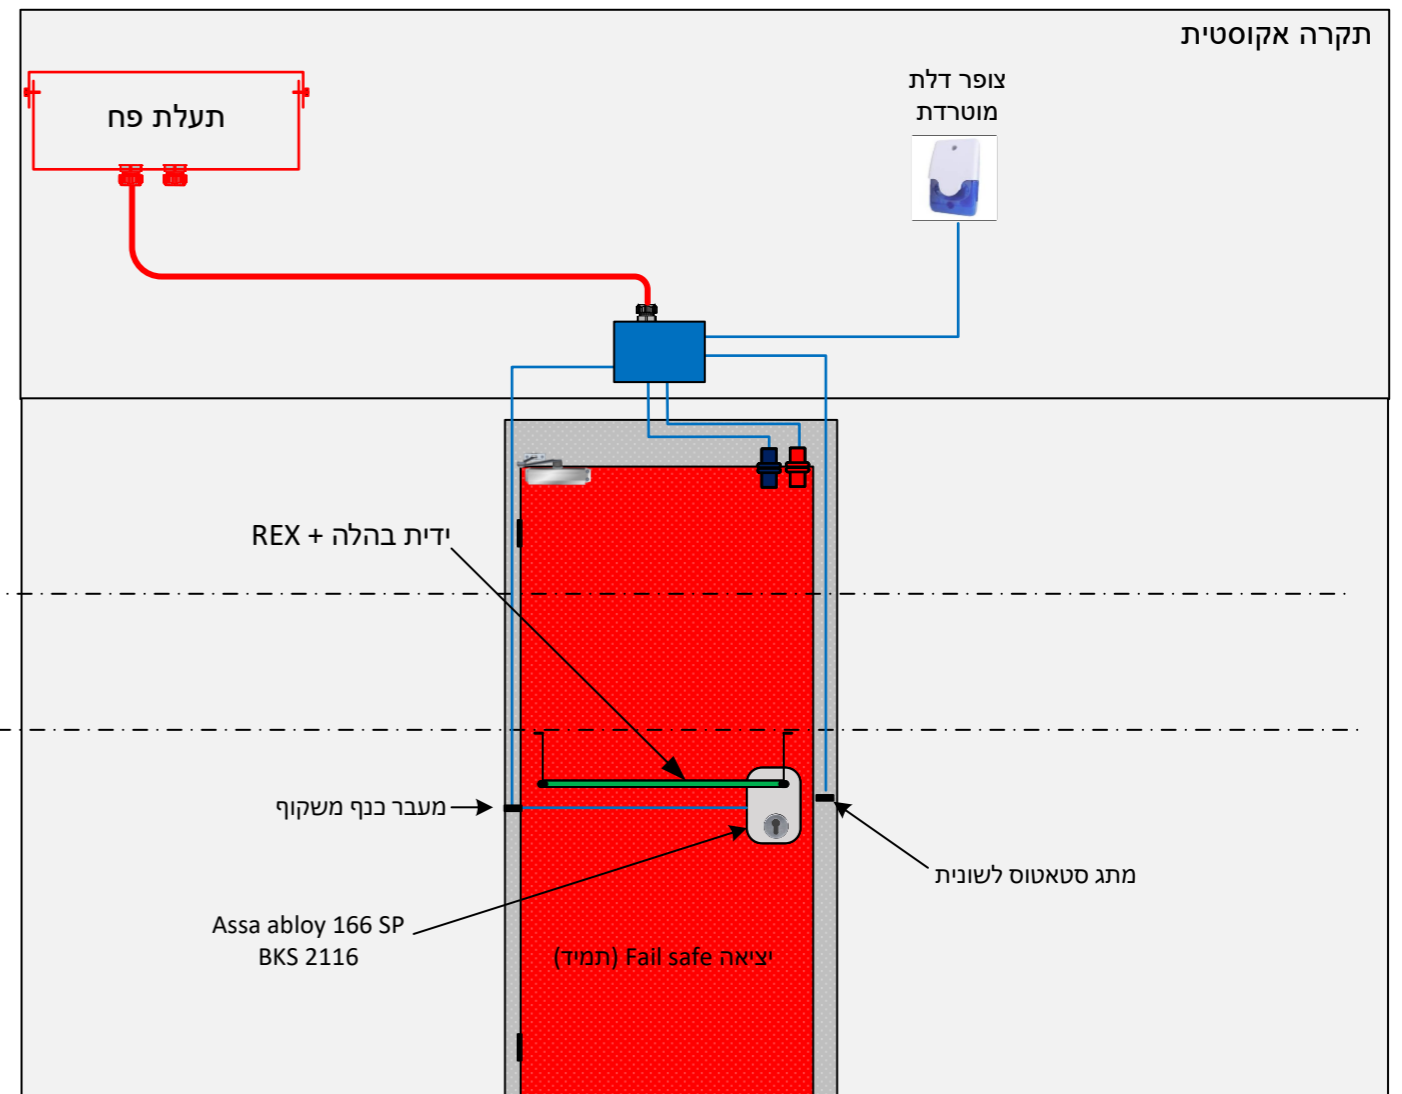


Indoor




27.7.22	ערן ירקוני
Type: 8F	
<p>חד כנפית זכוכית במסגרת מתכתית מילוט (ידית בהלה) בקרה חד כיוונית תג אש מנעול חד בריחי נטרק ננעל ממונע בעל פרופיל צר מתאים למבנה כנף הדלת.</p> <p>יצרן הדלת יציג את אישור עמידתה של הדלת המוצעת על ידו כנגד אש בניסוי מכון התקנים .</p>	

מתג מגנטי – קדח 19 מ"מ מערכת האזעקה	
מתג מגנטי – קדח 19 מ"מ מערכת בקרת כניסה	
צינור 32 מ"מ מתכתי/פלסטי	
צינור 25 מ"מ מתכתי/פלסטי	
קופסת חיבורי חשמל מפלסטיק \ מתכת בגודל D18 עם 25 מהדקי בורג לכבל AGW22 על גבי פס דין	



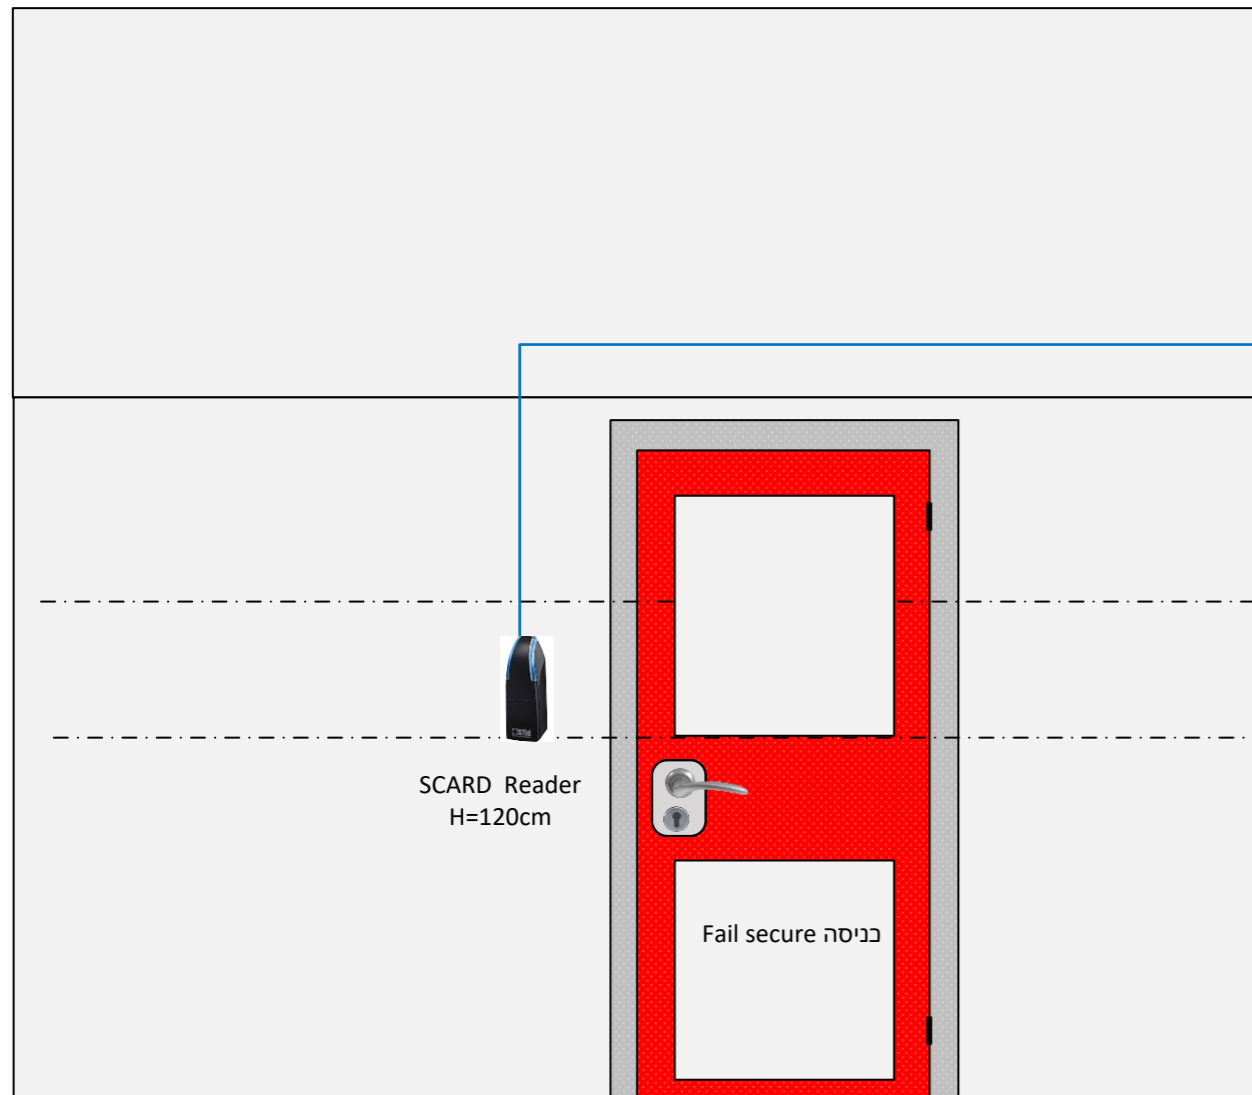


Outdoor

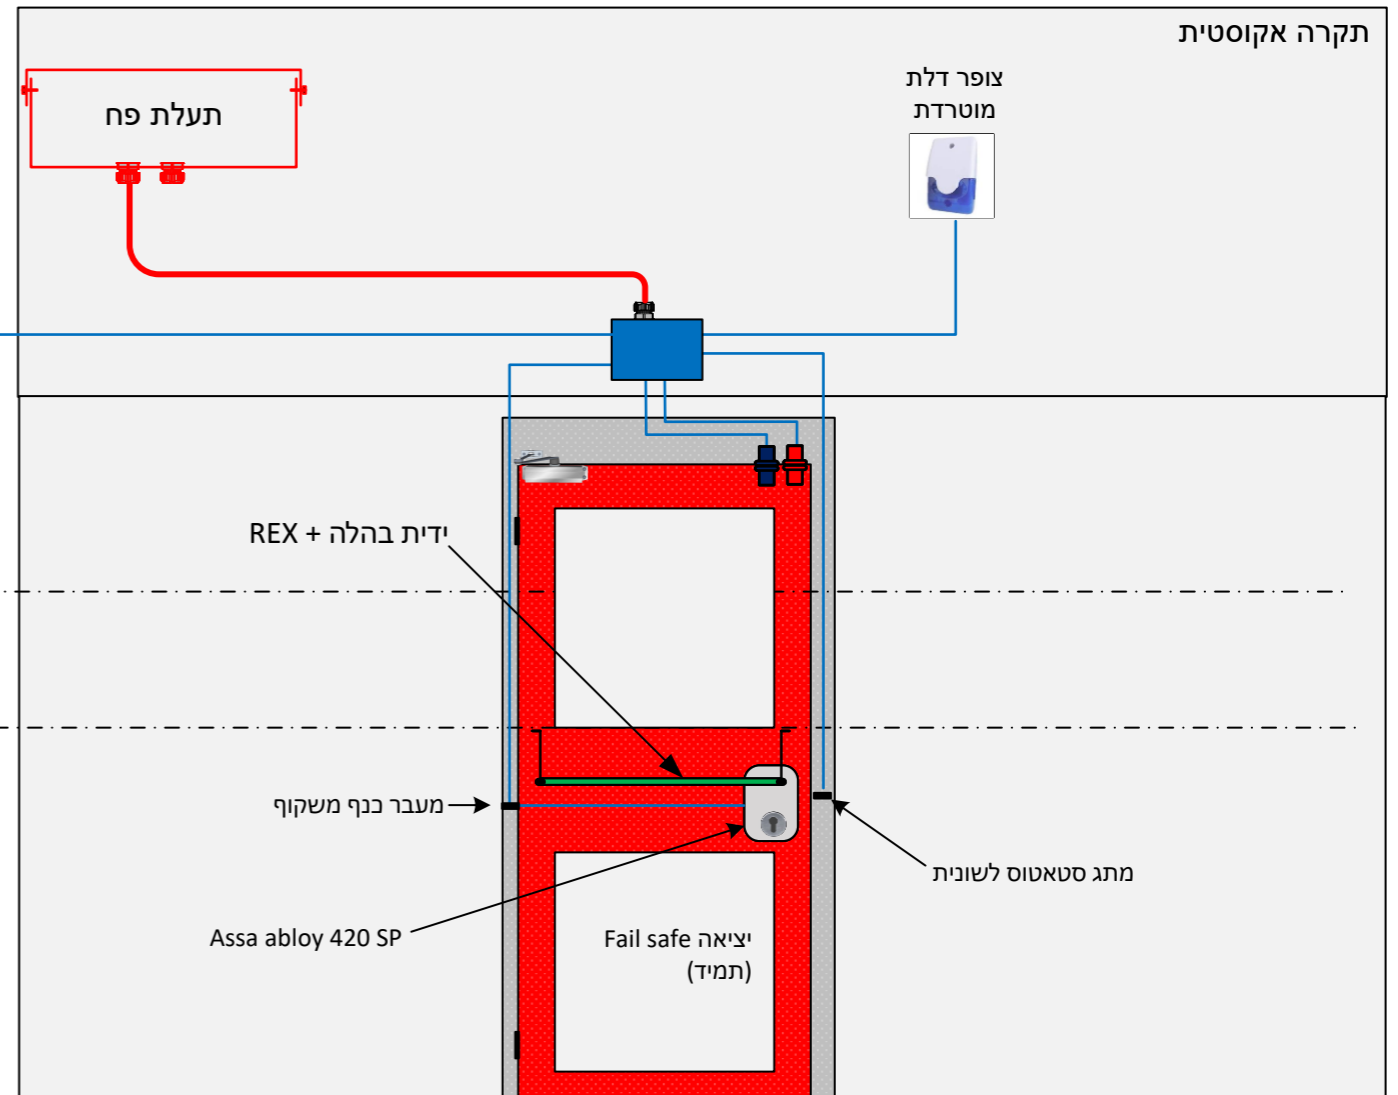


Indoor




27.7.22	ערן ירקוני
Type: 9	
חד כנפית 5 דקות פ.ק. בקרה חד כיוונית תג	
יצרן הדלת יציג את אישור עמידתה של הדלת המוצעת על ידו בניסוי משרד רוה"מ.	

מתג מגנטי – קדח 19 מ"מ מערכת האזעקה	
מתג מגנטי – קדח 19 מ"מ מערכת בקרת כניסה	
צינור 32 מ"מ מתכתי/פלסטי	
צינור 25 מ"מ מתכתי/פלסטי	
קופסת חיבורי חשמל מפלסטיק \ מתכת בגודל D18 עם 25 מהדקי בורג לכבל AGW22 על גבי פס דין	



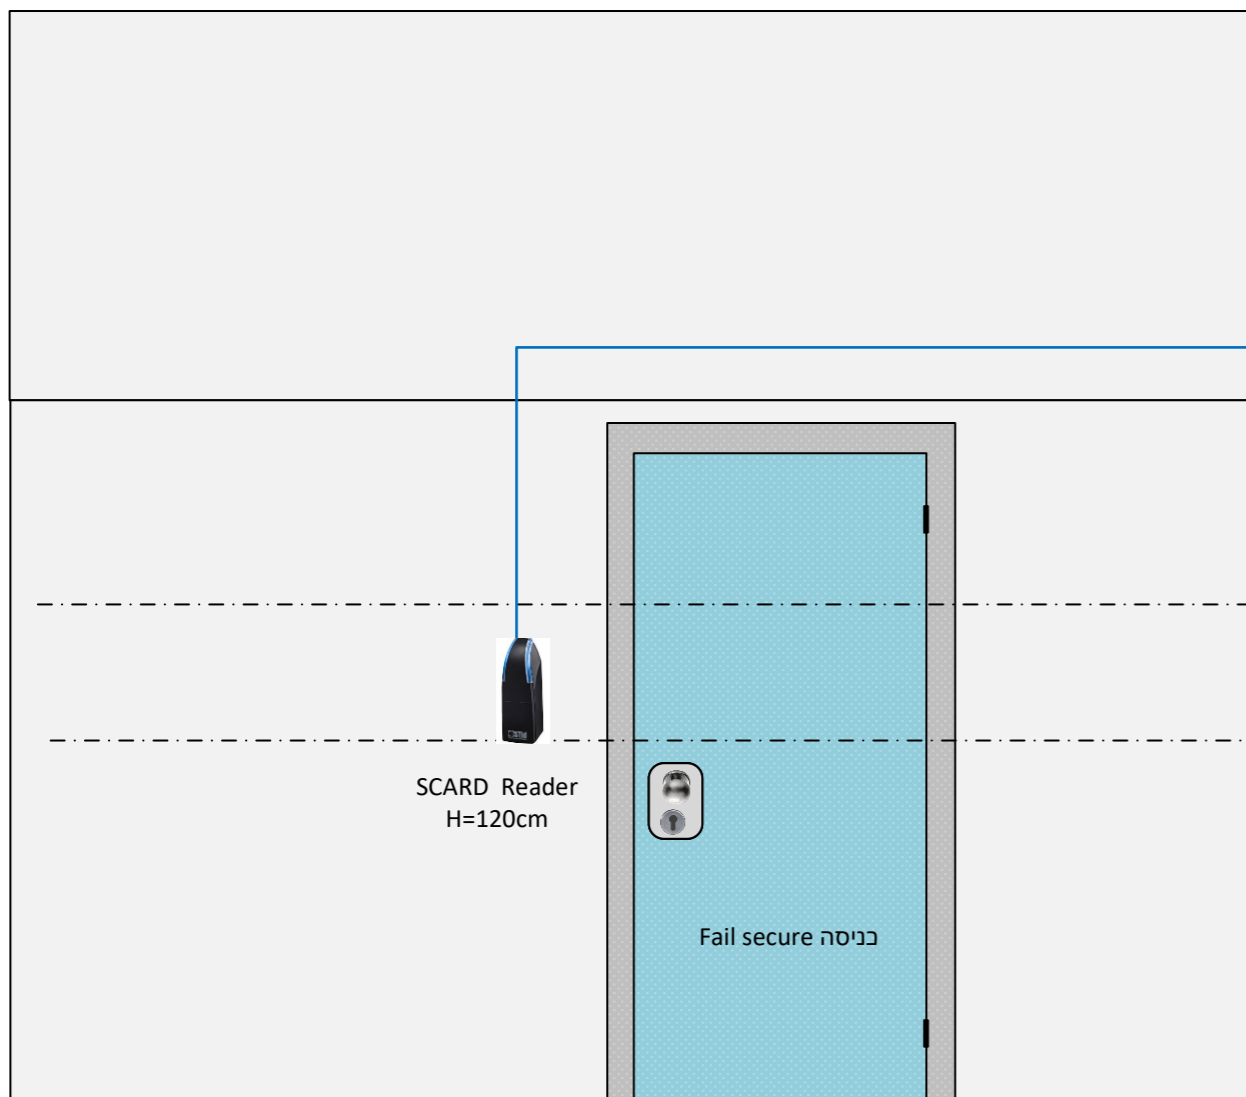


Outdoor

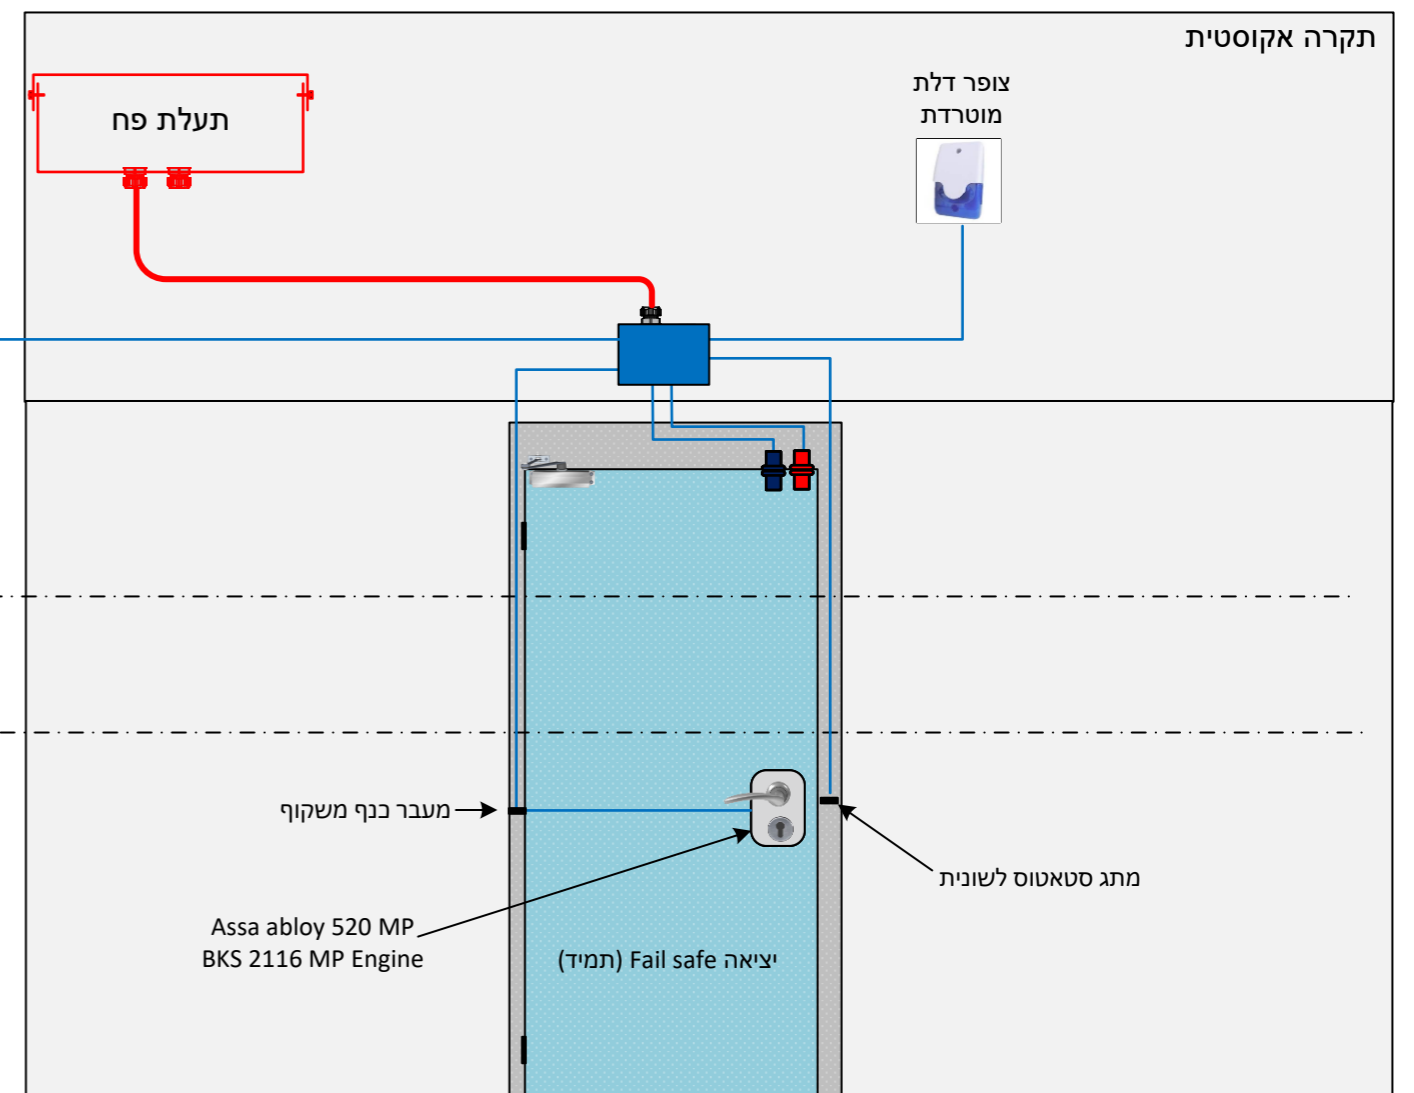

Indoor




9.6.21	ערן ירקוני
Type: 10	
חד כנפית עץ מידור בקרה חד כיוונית תג	
נכון לעכשיו מתנהל תהליך אפיון והצגת מענה לדוגמא מול מולטילוק: מנעול 118 fail secure עם מתג Rex במידה והתהליך יאושר ניתן יהיה לממש דלת זו עם מנעול וידית כזו ללא לחצני שבירה ופתיחה. פיתרון זה מחייב מעבר כבל בצד הצירים לחיבור המתג.	

מתג מגנטי – קדח 19 מ"מ מערכת האזעקה	
מתג מגנטי – קדח 19 מ"מ מערכת בקרת כניסה	
צינור 32 מ"מ מתכתי/פלסטי	
צינור 25 מ"מ מתכתי/פלסטי	
קופסת חיבורי חשמל מפלסטיק \ מתכת בגודל D18 עם 25 מהדקי בורג לכבל AGW22 על גבי פס דיין	

Indoor

Outdoor

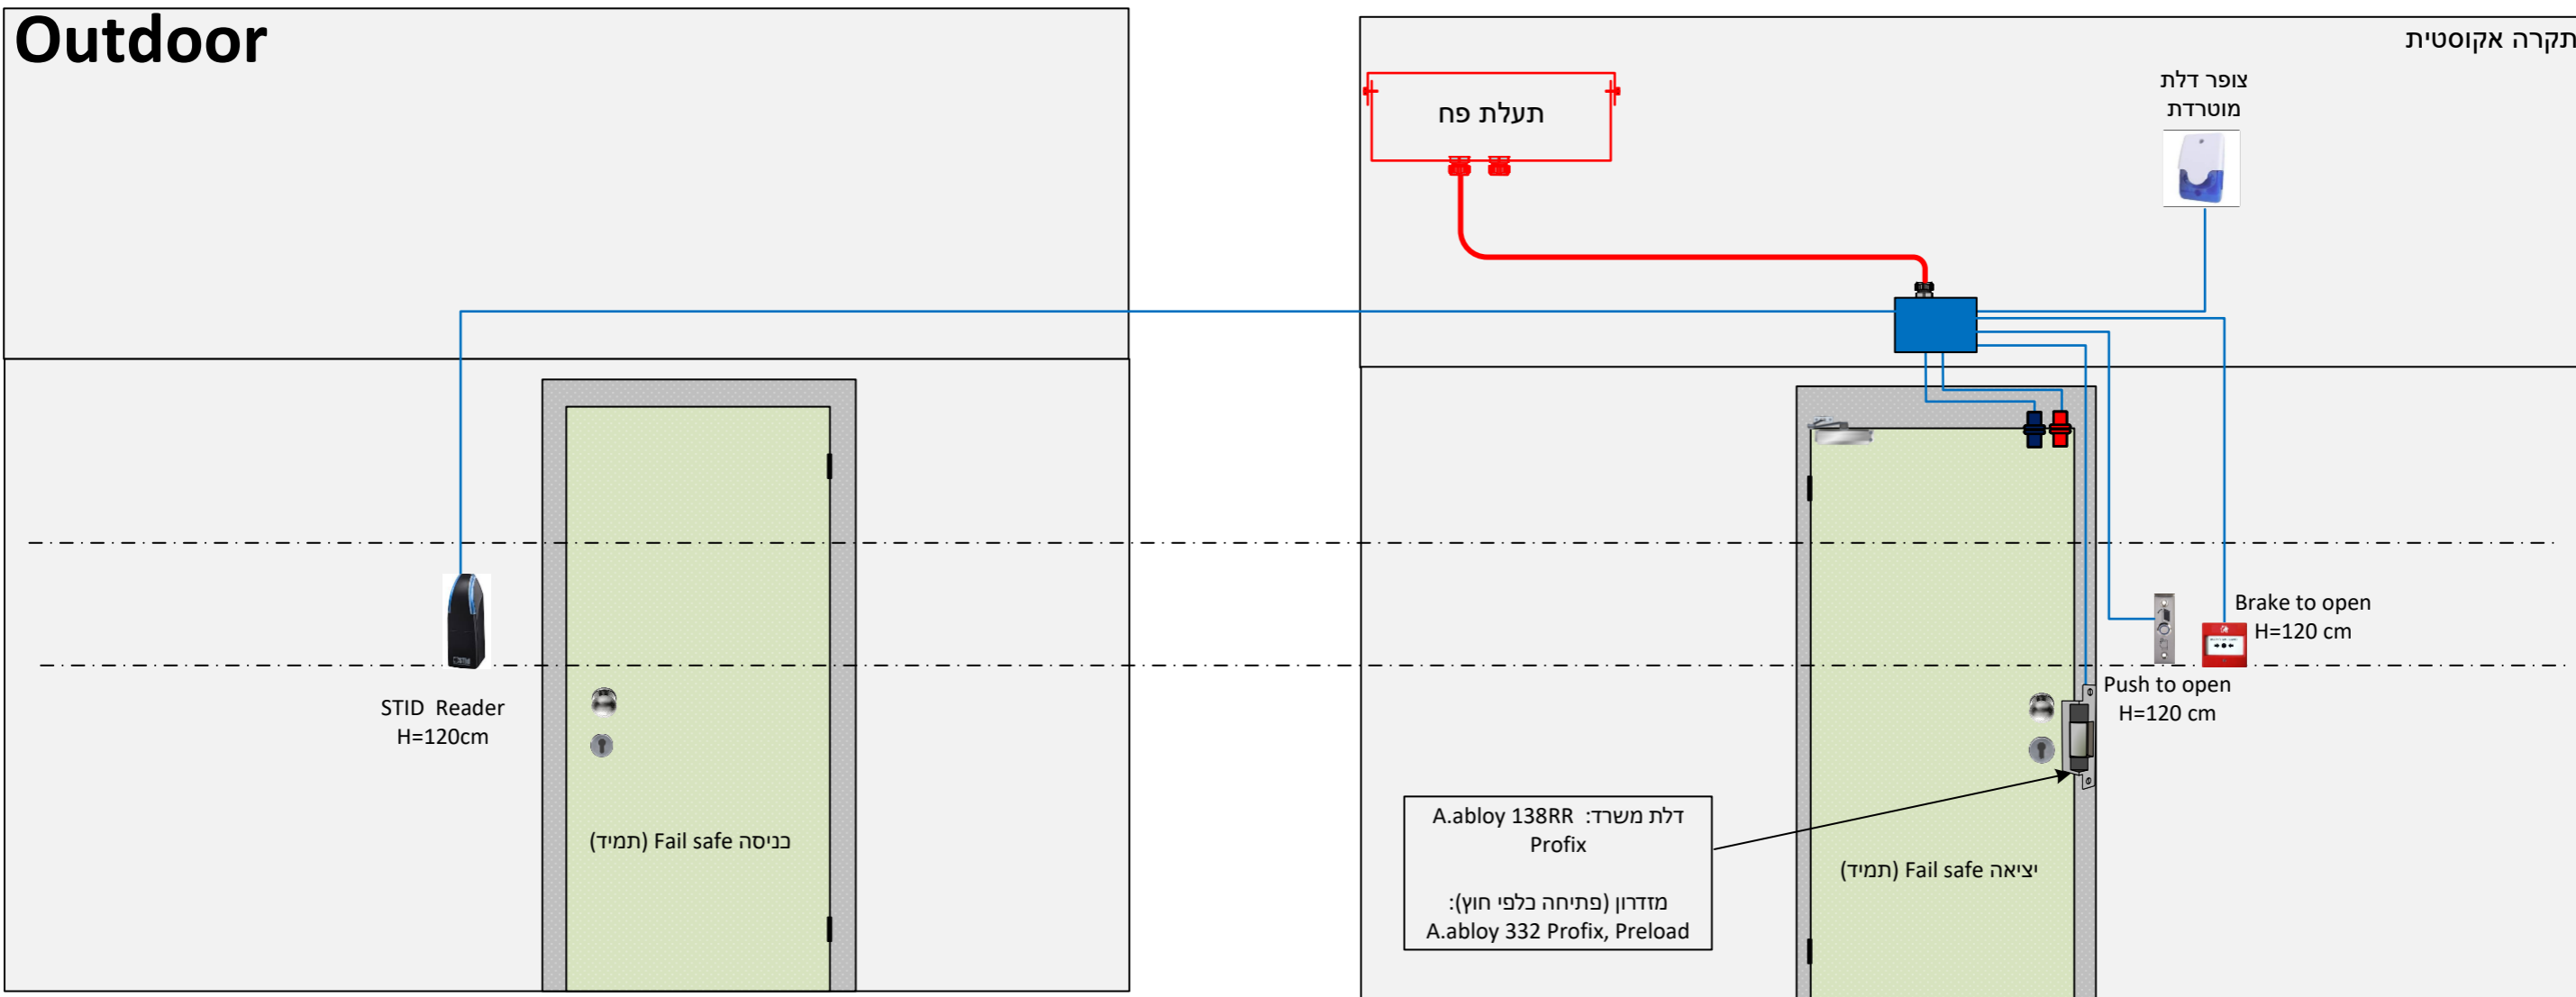

תקרה אקוסטית