



תכנית קומה 2

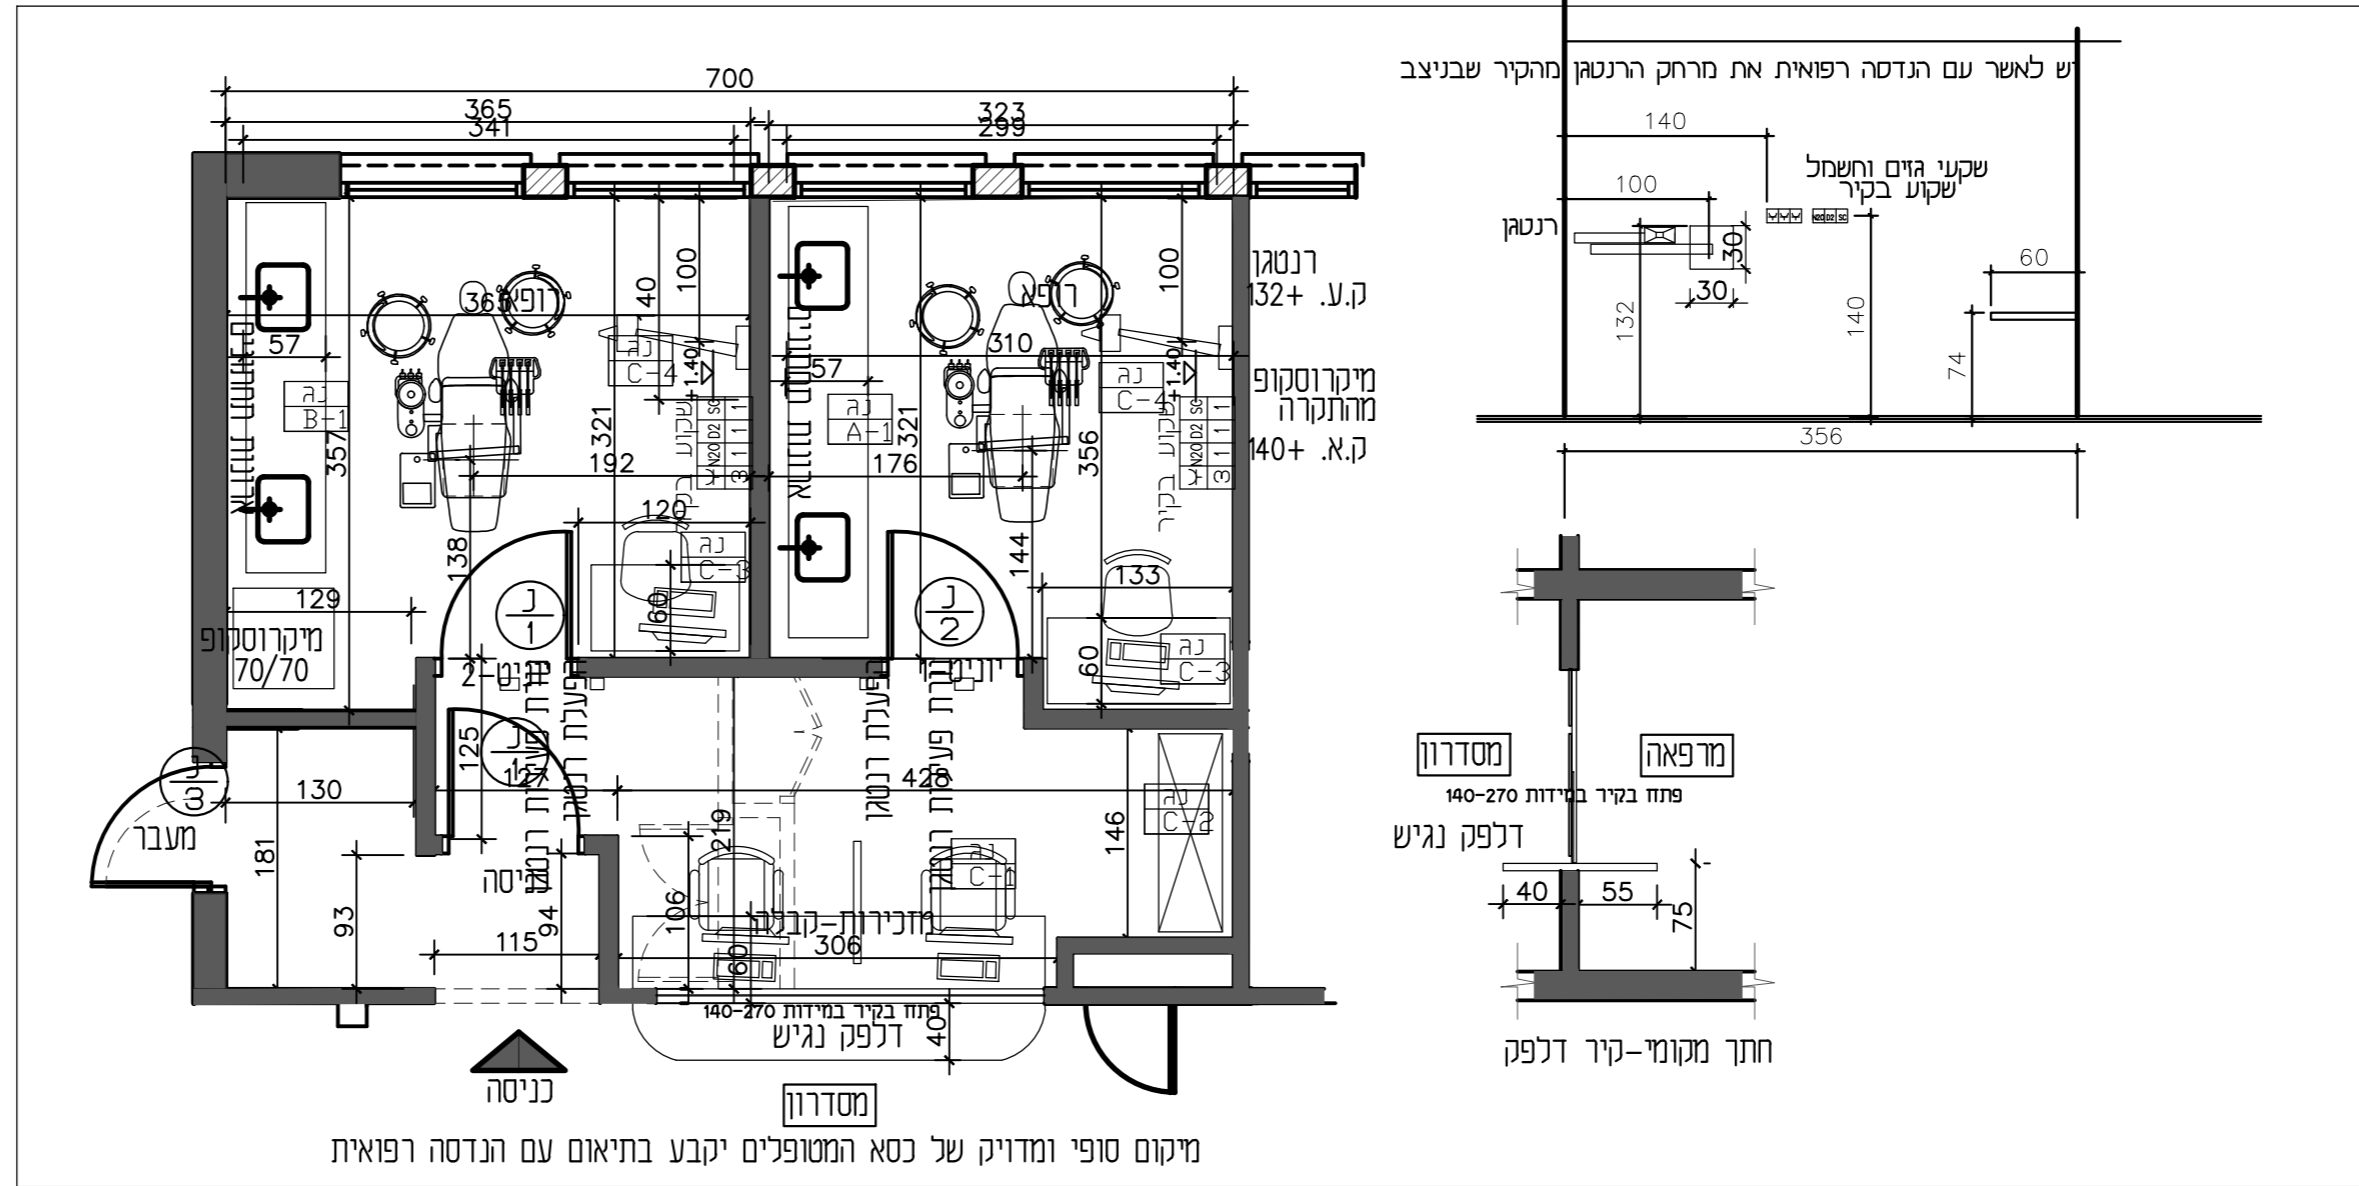

תכנית קומה 1

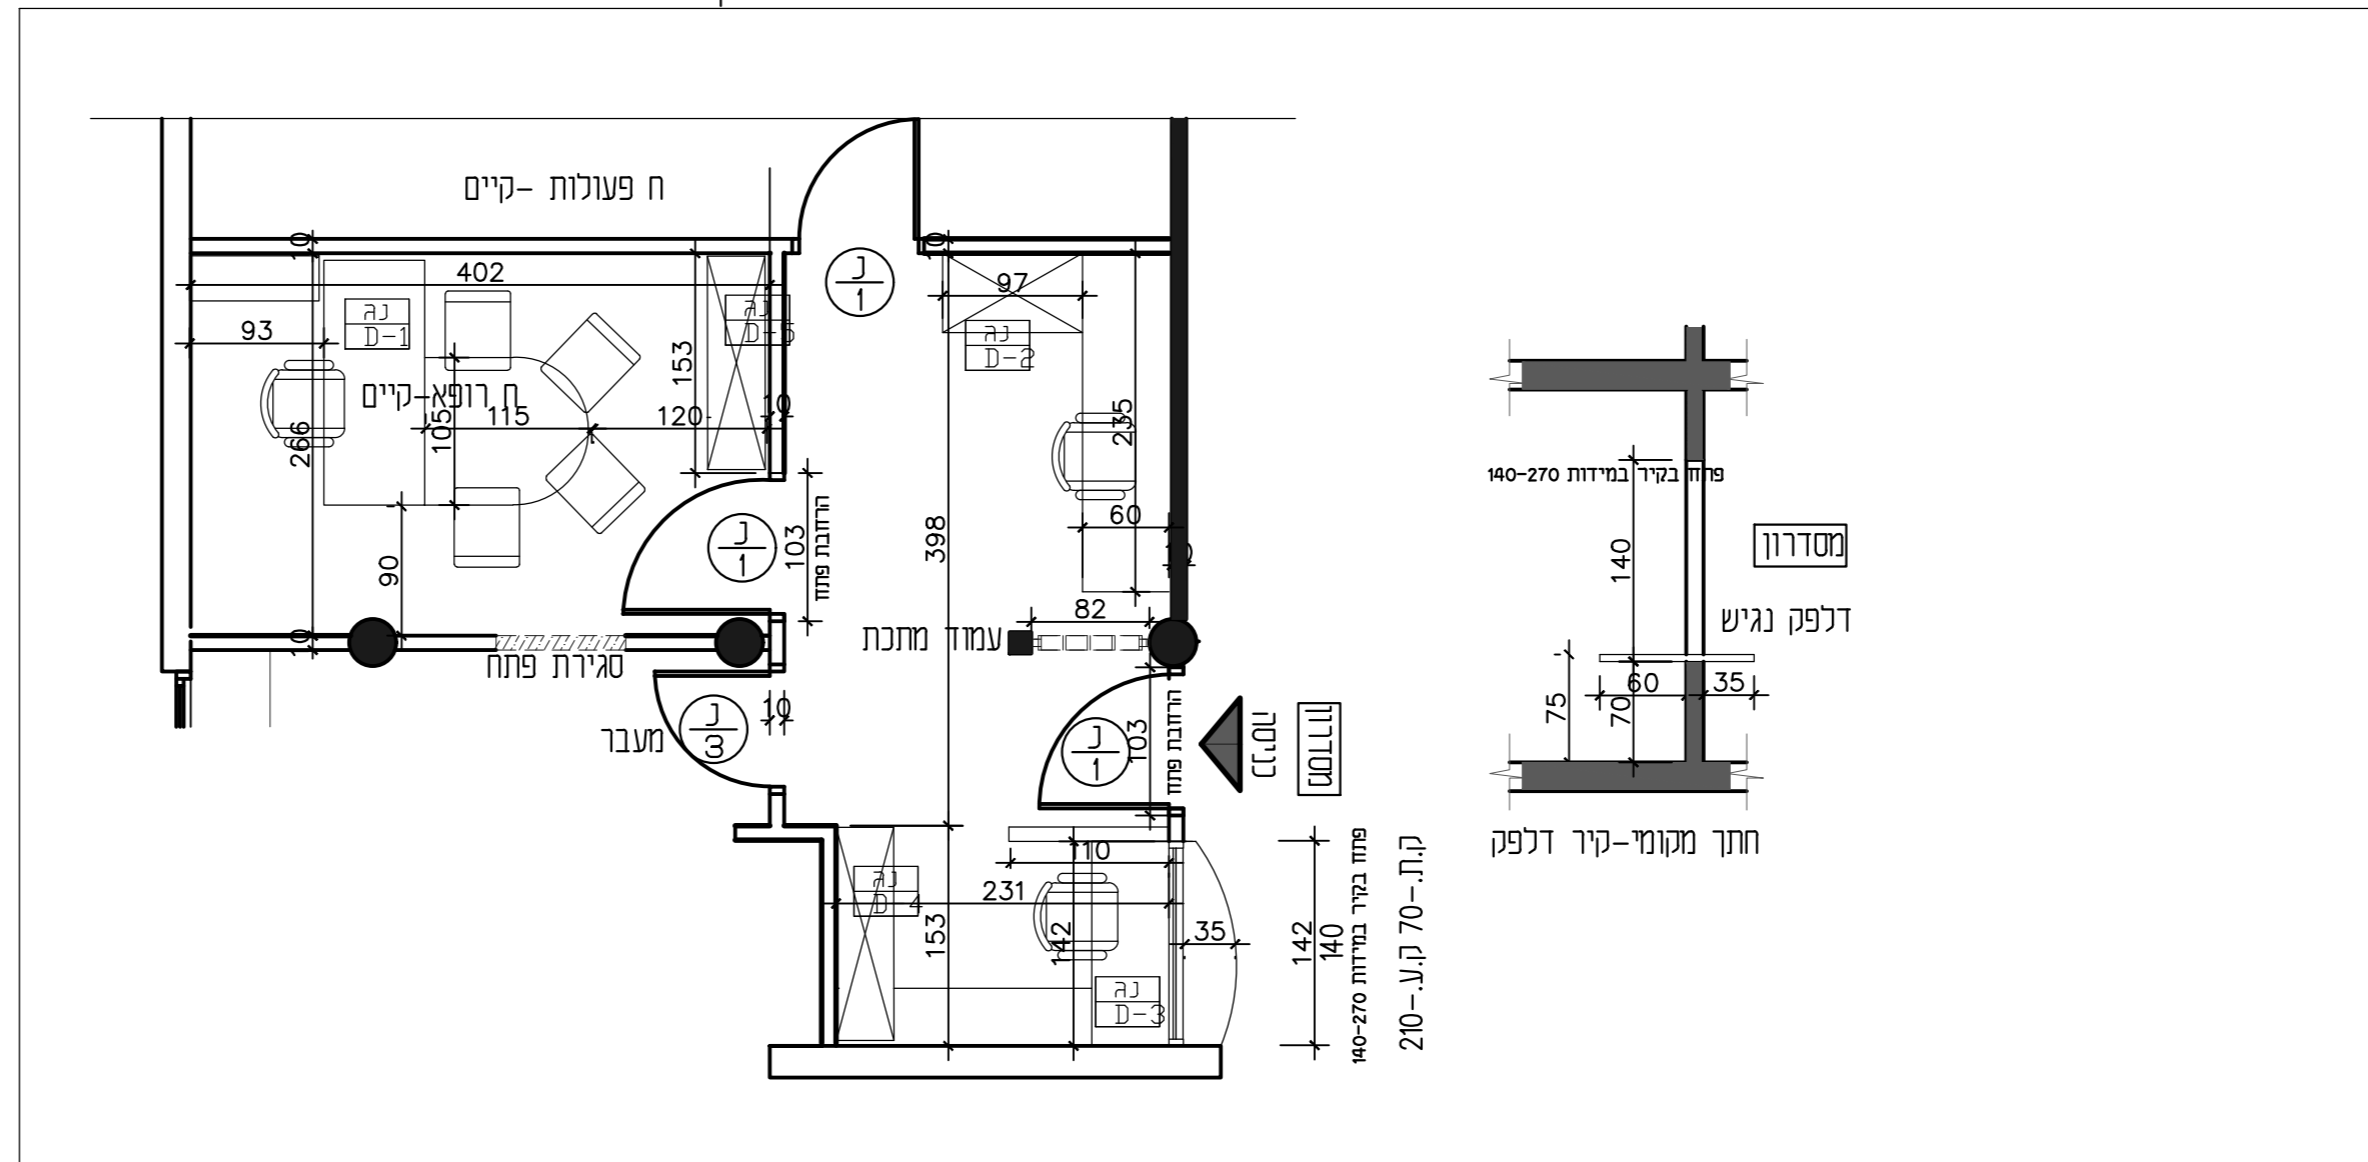

קנ"מ 1:50

קירות להריסה