



## תכנית קומה 2

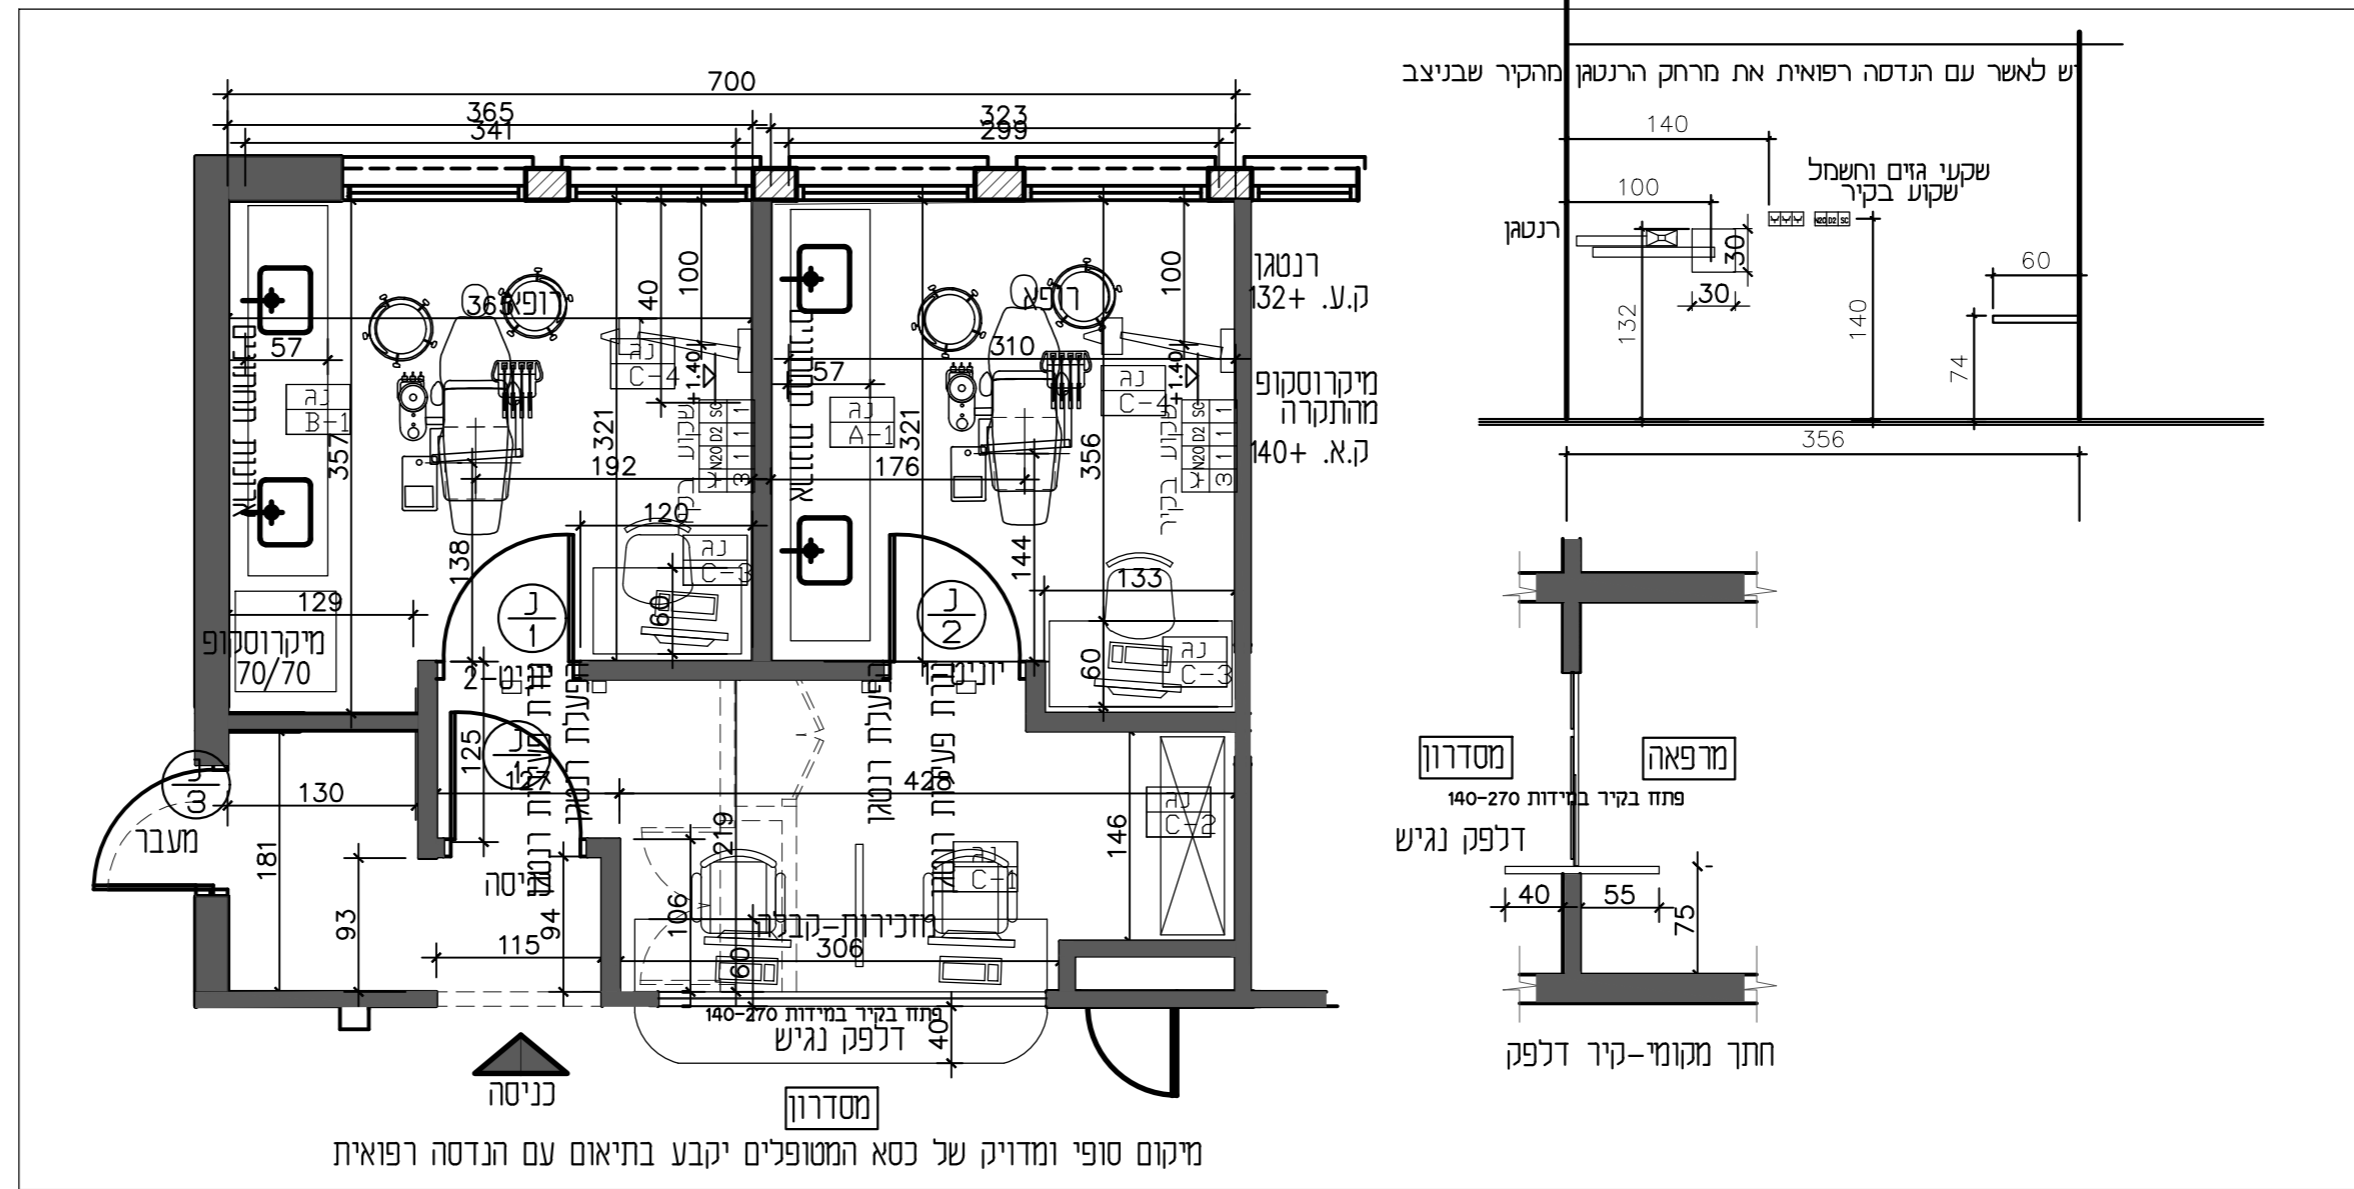

## תכנית קומה 1

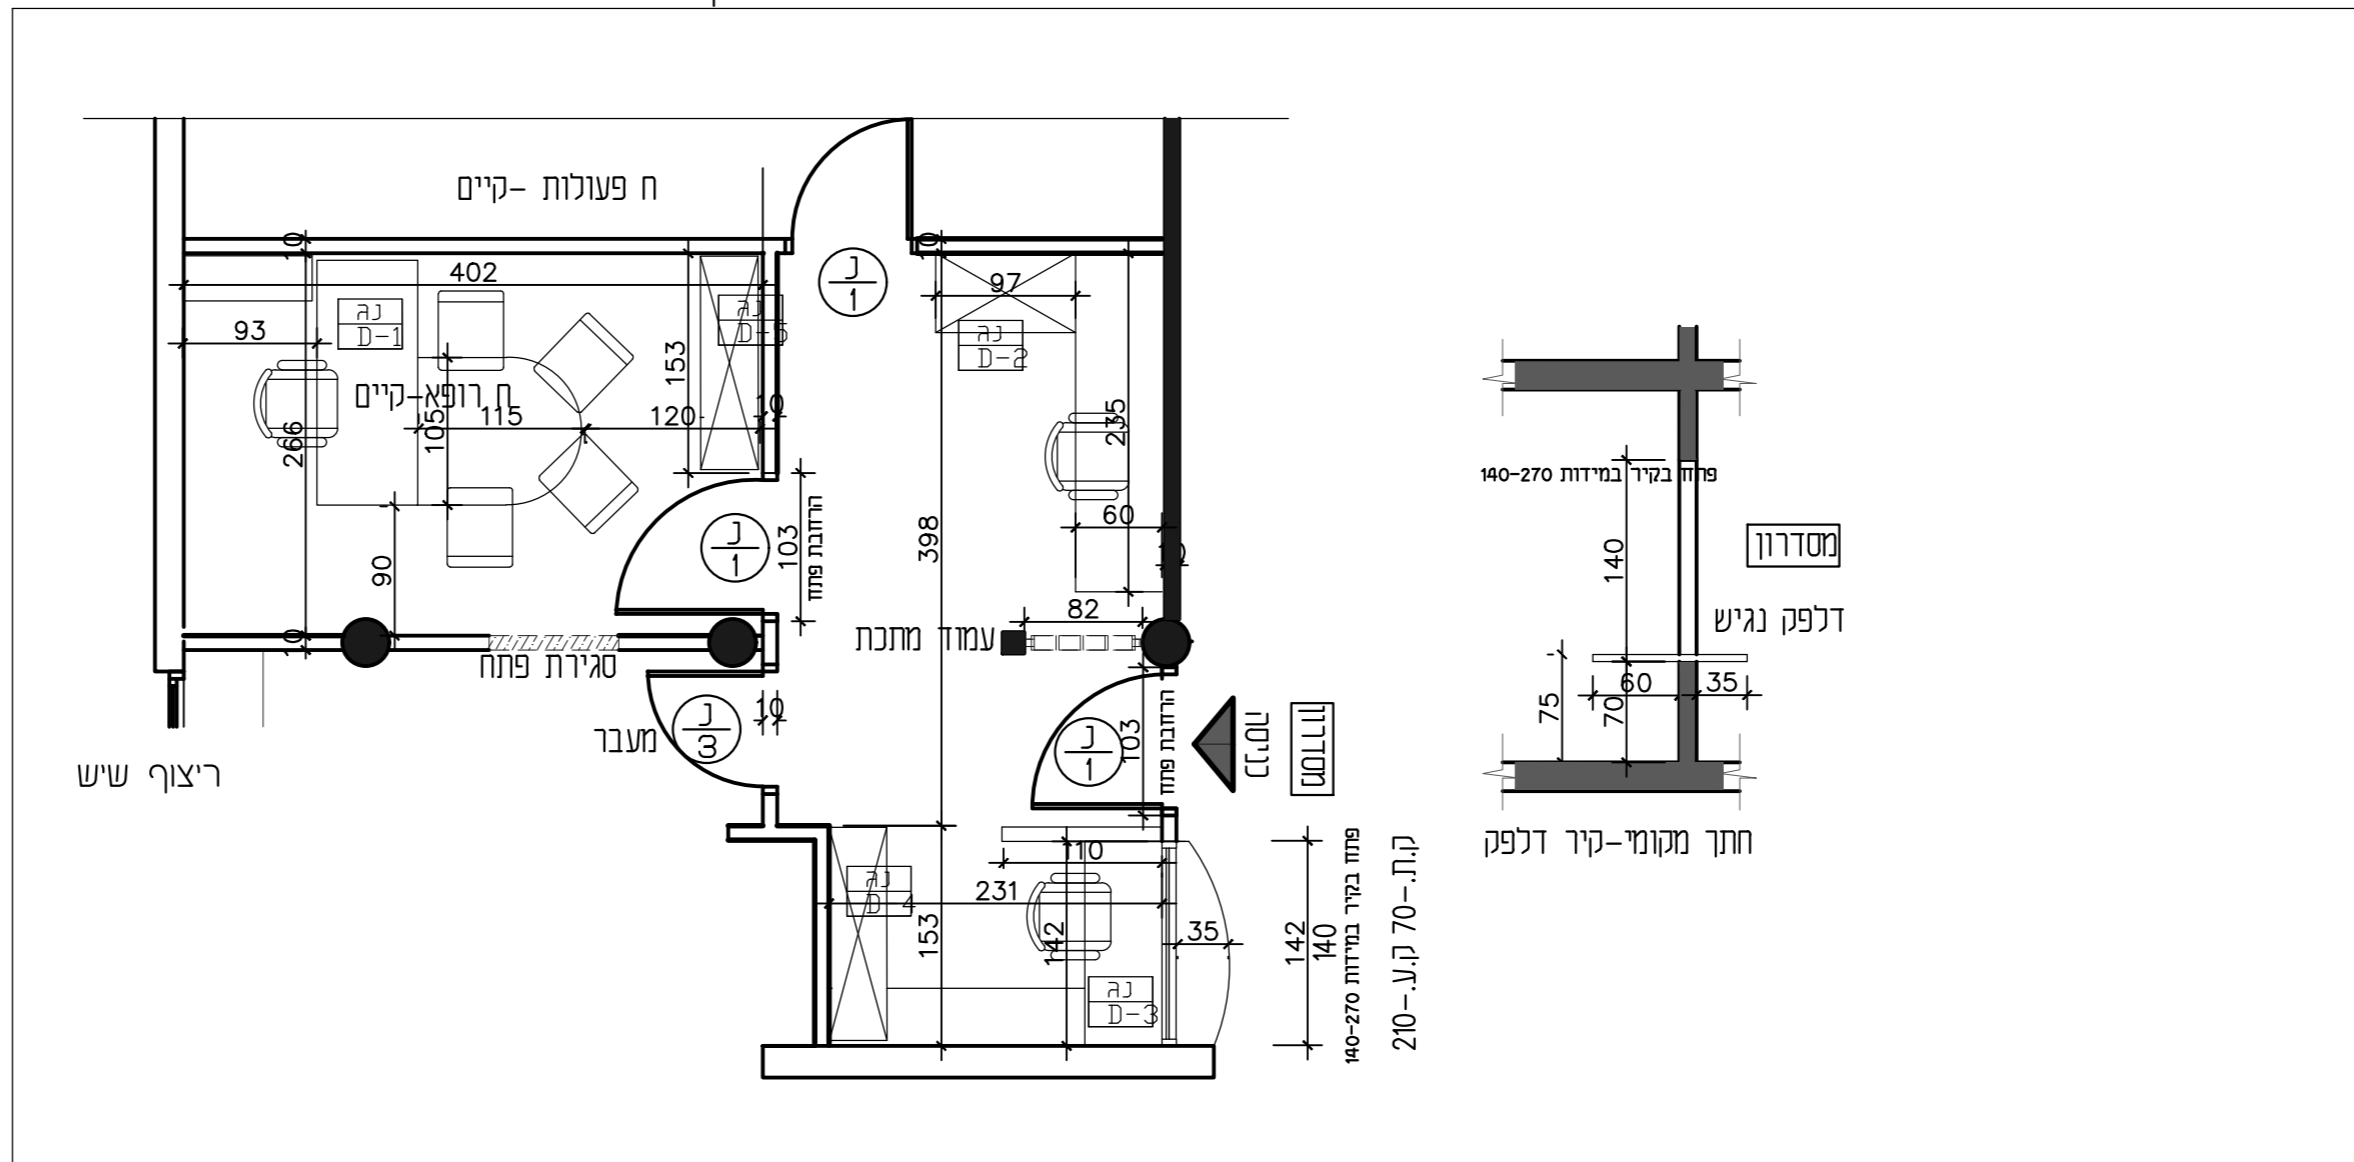

קני"מ 1:50

קירות להריסה