

המרכז הרפואי אוניברסיטאי
ברזילי אשקלון

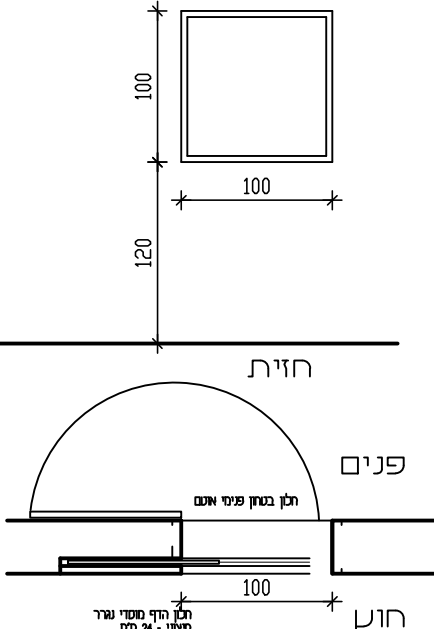
**מכון לרפואה גרעינית
ותוספת PET-CT**

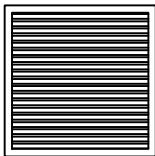
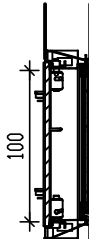
רשימת מסגרות

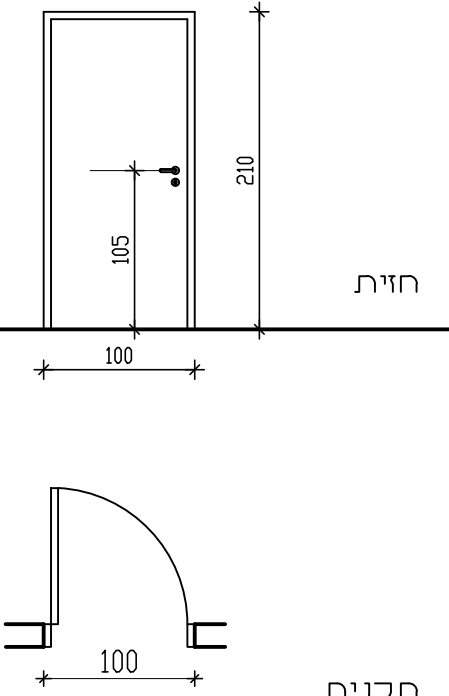
למכרז 15.9.2024

שרון אדריכלים ארד שרון שרון גור זאב בע"מ רחוב ריבל 7 תל אביב יפו 03-6244800	3913-R-03
המרכז הרפואי אוניברסיטאי ברזילי אשקלון	מהדורה: 0

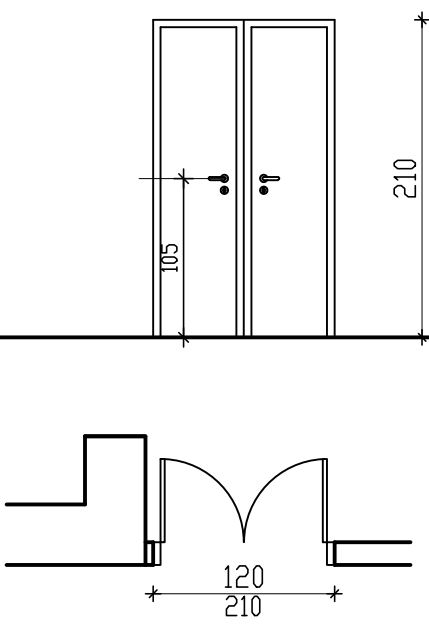
ח.1 מ	מספר הפרט	מיקום בבנין	כמות:	6	מס' דף:	מס, עבודה :	3913
תאור גרפי	חלון גזים לפי הג"א						
	ח.ה.מ. 24 מ"מ						
תאור גרפי	כנף נגררת אל תוך הקיר חד כנפית סגור בזמן אב"כ ובמצב כפתור						
	תא מפריד ב-46						
תאור גרפי	אלקטרוניקה						
	פענוח ב-47						
תאור גרפי	רופא קרדיולוג ב-50						
	בקרה ב-46						
תאור גרפי	טכנאית ב-49						
	תוכנית						
תאור	חלון ע"פ פרטי פיקוד העורף ח.ב.פ.א.						
	משקוף						
תאור	זיגוג						
	פרזול						
תאור	גמר						
	הערות						
רשת פלדה לתמיכת ציפוי אבן בכיס לביצוע בזמן חיפוי האבן לפני ביצוע החלון יש לוודא כוון פתיחה בתוכניות, אם קיימת סתירה התוכנית קובעת. כוון פתיחה ועובי הקיר ע"פ תוכנית							
תאריך: כמות: נמען: תאור השינוי							
1 המרכז הרפואי אוניברסיטאי ברזילי אשקלון מכון לרפואה גרעינית ותוספת PET-CZ							
שרון אדריכלים ארד שרון שרון גור זאב בע"מ רחוב ריבל 7 תל אביב יפו 03-6244800							

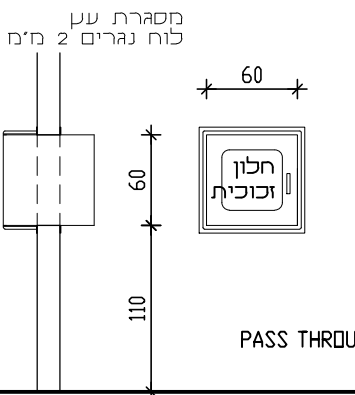
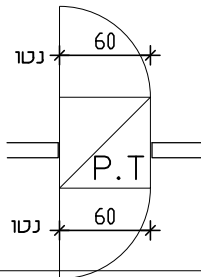
מספר הפרט	מיקום בבנין	כמות:	6	מס' דף:	מס, עבודה :	3913					
ח*מ מ											
תאריך: מהדורה						קנ"מ: 1:50					
 תא מפריד ב-46 אלקטרוניקה ב-47 פננח ב-48 טכנאית ב-49 רופא קרדיולוג ב-50 בקה ב-46 תוכנית						תאור גרפי					
						חלון אטום נגד גזים כנף אחת מזוגגת לפתיחה רגילה החלון עם נעילה					תאור
						החלונות יורכבו מפרופילי אלומיניום מקוריים של קליל בלגי 4300					משקוף
						זכוכית בידודית מחוסמת עפ"י תקן ישראלי והמיפרט המיוחד					זיגוג
						אביזרים מקורים לסדרה					פרזול
						גמר בגוון של ראל- RAL צבע לבחירת אדריכל.					גמר
						לפני ביצוע יש לוודא כיוון פתיחת הדלת עפ"י תכנית באם יש סתירה התכנית קובעת					הערות
						תאריך:	כמות:	נמען:	תאור השינוי		
המרכז הרפואי אוניברסיטאי ברזילי אשקלון מכון לרפואה גרעינית ומוספת PET-CT				שרון אדריכלים ארד שרון שרון גור זאב בע"מ רחוב ריבל 7 תל אביב יפו 03-6244800							
1*1											

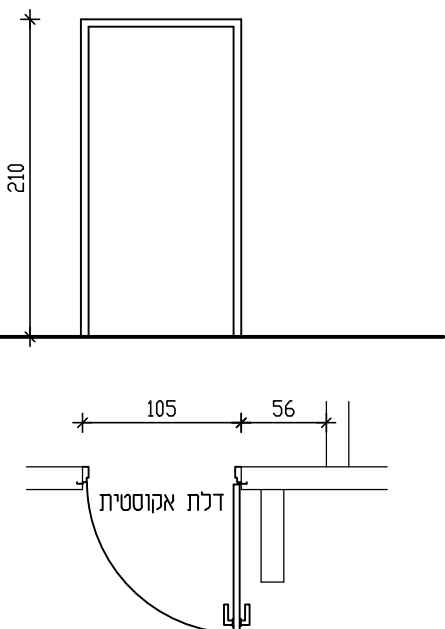
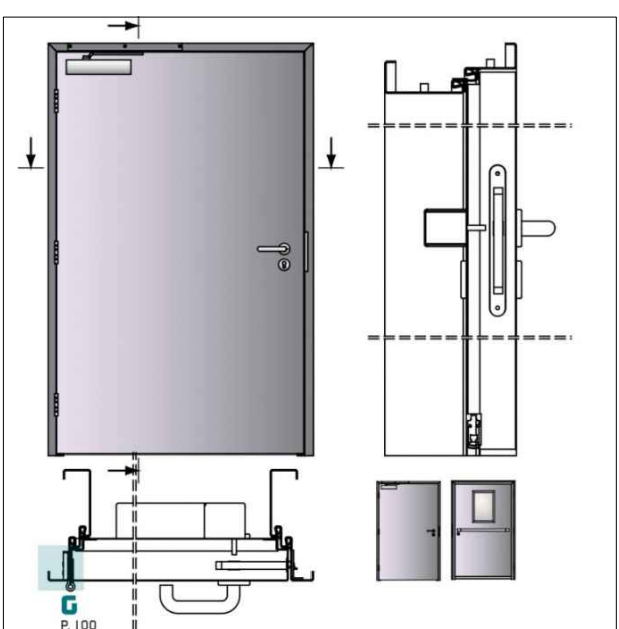
ח 3 מ	מספר הפרט	מיקום בבנין	כמות: 1	מס' דף: מס, עבודה : 3913																						
				קנ"מ: 1:50	מהדורה	תאריך:																				
תאור גרפי	רפפת אלומיניום  100 100 פנים  חוץ פנים  חוץ																									
	חלון הדף מוסדי 24 מ"מ צירי דו כנפי דור חדש החלון יהיה משולב עם תריס בזמן שיגרה																									
משקוף	לפי תקן הג"א																									
זיגוג	לפי תקן הג"א																									
פרזול	לפי תקן הג"א																									
גמר	לפי תקן הג"א																									
הערות	לפני ביצוע יש לוודא כיוון פתיחת הדלת עפ"י תכנית באם יש סתירה התכנית קובעת																									
		<table><tr><td>תאריך:</td><td>כמות:</td><td>נמען:</td><td>תאור השינוי</td></tr><tr><td></td><td></td><td></td><td></td></tr><tr><td></td><td></td><td></td><td></td></tr><tr><td></td><td></td><td></td><td></td></tr><tr><td></td><td></td><td></td><td></td></tr></table>					תאריך:	כמות:	נמען:	תאור השינוי																
תאריך:	כמות:	נמען:	תאור השינוי																							
		שרון אדריכלים ארד שרון שרון גור זאב בע"מ רחוב ריבל 7 תל אביב יפו 03-6244800																								
		המרכז הרפואי אוניברסיטאי ברזילי אשקלון מכון לרפואה גרעינית PET-CT																								
		3																								

מספר הפרט	מיקום בבנין	כמות:	3	מס' דף:	מס, עבודה :	3913	ד.א.1 מ																				
				קנ"מ:	מהדורה	תאריך:																					
תאור גרפי	דלת אש 30/30  מחסן ב-34 נביסה מלונלכת ב-56 אשפה ב-57																										
	תאור	דלת אש חד-כנפית לפתיחה רגילה, עמידת אש 30 דקות כנף פח עובי 45 מ"מ מחולאת צמר סלעים עם חיזוקים מפח מכופף מגולוון 1.5 מ"מ כל 25 ס"מ , כדוגמת דלת אש מתוצרת 'שבא' או 'רינגל'																									
	משקוף	משקוף פח עובי 1.5 מ"מ חותאם לעובי קיר עם חיפויים																									
זיגוג																											
פרזול	3 צירים מיסביים 4x5, הדלת כוללת מנגנון סגירה הדראולי																										
גמר	גוון לבחירת האדריכל צבע בתנור																										
הערות	לפני ביצוע יש לוודא כיוון פתיחת הדלת עפ"י תכנית באם יש סתירה התכנית קובעת																										
<table><tr><td>תאריך:</td><td>כמות:</td><td>נמען:</td><td>תאור השני</td></tr><tr><td></td><td></td><td></td><td></td></tr><tr><td></td><td></td><td></td><td></td></tr><tr><td></td><td></td><td></td><td></td></tr><tr><td></td><td></td><td></td><td></td></tr></table>								תאריך:	כמות:	נמען:	תאור השני																
תאריך:	כמות:	נמען:	תאור השני																								
שרון אדריכלים ארד שרון שרון גור זאב בע"מ רחוב ריבל 7 תל אביב יפו 03-6244800																											
6 המרכז הרפואי אוניברסיטאי ברזילי אשקלון מכון לרפואה גרעינית ותוספת PET-CT																											

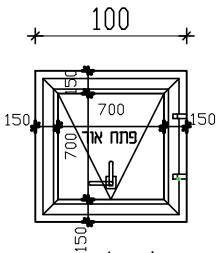
מספר הפרט	מיקום בבנין	כמות:	2	מס' דף:	מס, עבודה :	3913	ד.א.3 מ																				
				קנ"מ:	מהדורה	תאריך:																					
תאור גרפי	דלת מבוקרת דלת 30/90 דלת אש חשמל מצברים קומת גג 210 105 110 חזית 210 105 110 110 תכנית																										
	תאור	דלת אש חד-כנפית לפתיחה רגילה, עמידת אש 90 דקות כנף פח עובי 45 מ"מ מחולאת צמר סלעים עם חיזוקים מפח מכופף מגולוון 1.5 מ"מ כל 25 ס"מ . כדוגמת דלת אש מתוצרת 'שבא' או 'רינגל'																									
	משקוף	משקוף פח עובי 1.5 מ"מ חותאם לעובי קיר עם חיפויים																									
זיגוג																											
פרזול	3 צירים מיסביים 4x5, הדלת כוללת מנגנון סגירה הדראוולי																										
גמר	גוון לבחירת האדריכל צבע בתנור																										
הערות	לפני ביצוע יש לוודא כיוון פתיחת הדלת עפ"י תכנית באם יש סתירה התכנית קובעת																										
<table><tr><td>תאריך:</td><td>כמות:</td><td>נמען:</td><td>תאור השני</td></tr><tr><td></td><td></td><td></td><td></td></tr><tr><td></td><td></td><td></td><td></td></tr><tr><td></td><td></td><td></td><td></td></tr><tr><td></td><td></td><td></td><td></td></tr></table>								תאריך:	כמות:	נמען:	תאור השני																
תאריך:	כמות:	נמען:	תאור השני																								
שרון אדריכלים ארד שרון שרון גור זאב בע"מ רחוב ריבל 7 תל אביב יפו 03-6244800																											
8 המרכז הרפואי אוניברסיטאי ברזילי אשקלון מכון לרפואה גרעינית PET-CT ותוספת																											

מספר הפרט		מיקום בבנין		כמות: 1	מס' דף: מס, עבודה : 3913	ד.א. 4 מ
				קנ"מ: 150	מהדורה תאריך:	
תאור גרפי	מרחב מוגן מ.א. קומת גג דלת אש 30/30  חזית תכנית					
	תאור דלת אש 2 כנפים לפתיחה רגילה, עמידת אש 30 דקות כנף פח עובי 45 מ"מ מחולאת צמר סלעים עם חיזוקים מפח מכופף מגולוון 1.5 מ"מ כל 25 ס"מ , כדוגמת דלת אש מתוצרת 'שבא' או 'רינגל' משקוף משקוף פח עובי 1.5 מ"מ חותאם לעובי קיר עם חיפויים זיגוג פרזל 3 צירים מיסביים 4x5', הדלת כוללת מנגנון סגירה הדראוולי גמר גוון לבחירת האדריכל צבע בתנור הערות לפני ביצוע יש לוודא כיוון פתיחת הדלת עפ"י תכנית באם יש סתירה התכנית קובעת					
				תאריך:	נמען:	תאור השני
				המרכז הרפואי אוניברסיטאי ברזילי אשקלון		
				מכון לרפואה גרעינית		
				ותוספת PET-CT		
				9		
				שרון אדריכלים		
				ארד שרון שרון גור זאב בע"מ		
				רחוב ריבל 7 תל אביב יפו		
				03-6244800		

ח 3 מ	מספר הפרט	מיקום בבנין	כמות: 1	מס' דף: מס' עבודה : 3913																					
				קנ"מ: 1:50	תאריך: מהדורה																				
תאור גרפי	חדר חם ממוגן ב-41  																								
	יצרנים 1 חברת STATITECH 08-9334455 2 חברת א.ד. חדרים נקיים 04-8332298 0542323068 מירב 																								
תאור	ארון מעבר דגם רינות עשוי שלד אלומיניום 51x51 מ"מ ומילוי HPL גוון לבן אופוויט-דופן כפולה במידות כלליות חיצוניות 60x60x40 ובעומק 60 ס"מ, הדלתות במילוי זכוכית 3+3 שקופה והארון כולל חיגור חשמלי. מידות פנים שמתקבלות 43x39x40 ובעומק 41 ס"מ																								
משקוף																									
זיגוג																									
פרזל																									
גמר																									
הערות	העבודה כוללת את כל חיבורי החשמל הנדרשים																								
<table><tr><td>תאריך:</td><td>כמות:</td><td>נמען:</td><td>תאור השינוי</td></tr><tr><td></td><td></td><td></td><td></td></tr><tr><td></td><td></td><td></td><td></td></tr><tr><td></td><td></td><td></td><td></td></tr><tr><td></td><td></td><td></td><td></td></tr></table>						תאריך:	כמות:	נמען:	תאור השינוי																
תאריך:	כמות:	נמען:	תאור השינוי																						
שרון אדריכלים ארד שרון שרון גור זאב בע"מ רחוב ריבל 7 תל אביב יפו 03-6244800 המרכז הרפואי אוניברסיטאי ברזילי אשקלון מכון לרפואה גרעינית ותוספת PET-CT 11																									

מספר הפרט	מיקום בבנין	כמות:	1	מס' דף:	מס, עבודה : 3913	5 ד מ																					
				קנימי: 1:50	מהדורה תאריך:																						
אלקטרוניקה דלת אקוסטית						תאור גרפי																					
52-ב																											
																											
דלת אקוסטית חד כנפית תוצרת רינגל או ש'ע						תאור																					
דלת חסינת רעש (אקוסטית) חד כנפית, 46DB משקוף פח פלדה, או נירוסטה עובי דופן 2 מ"מ, 2 דרגות אטימה. מעטה כנף הדלת פח בעובי 1.5 מ"מ + 1.2 מ"מ. הדלת כוללת אביזרי אטימה אקוסטיים. פרזול: צירי פרפר פלדה מגולוונת, או פלבים עובי דופן (4 מ"מ) x 4 1/2". מנעול ECO, מחזיר שמן ECO, YALE או ABLOY מותאם לרוחב כנף. ידיות וידיות בהלה לבחירה מתוך מבחר הפרזול. חלל הדלת ממולא בחומר בידוד																											
						גמר																					
						הערות																					
<table><tr><td>תאריך:</td><td>כמות:</td><td>נמען:</td><td>תאור השינוי</td></tr><tr><td></td><td></td><td></td><td></td></tr><tr><td></td><td></td><td></td><td></td></tr><tr><td></td><td></td><td></td><td></td></tr><tr><td></td><td></td><td></td><td></td></tr></table>						תאריך:	כמות:	נמען:	תאור השינוי																	שרון אדריכלים ארד שרון שרון גור זאב בע"מ רחוב ריבל 7 תל אביב יפו 03-6244800	
תאריך:	כמות:	נמען:	תאור השינוי																								
12 המרכז הרפואי אוניברסיטאי ברזילי אשקלון מכון לרפואה גרעינית ותוספת PET-CT																											

מספר הפרט	מיקום בבנין	כמות:	1	מס' דף:	מס, עבודה :	3913	1 ח
תאריך:	מהדורה	קנין:	1:50				
2 מעקות תפיסה הזרקה ב- 41 קומת גג קומת קרקע 70 100 סולם פתח בתקרה 70 70							
סולם חילוט חברת פלרז בע"מ טל 04-6418888 או שיע							תאור
כל הריתוכים יבוצעו באלקטרודה המתאימה לתקן אמריקאי כל חלקי המתכת ינוקו משאריות שומנים וחלודה ויצבעו בשתי שכבות של צבע יסוד							הערות
תאריך:	נמען:	תאור השני	שרון אדריכלים ארד שרון שרון גור זאב בע"מ רחוב ריבל 7 תל אביב יפו 03-6244800				
13 המרכז הרפואי אוניברסיטאי ברזילי אשקלון מכון לרפואה גרעינית ותוספת PET-CT							

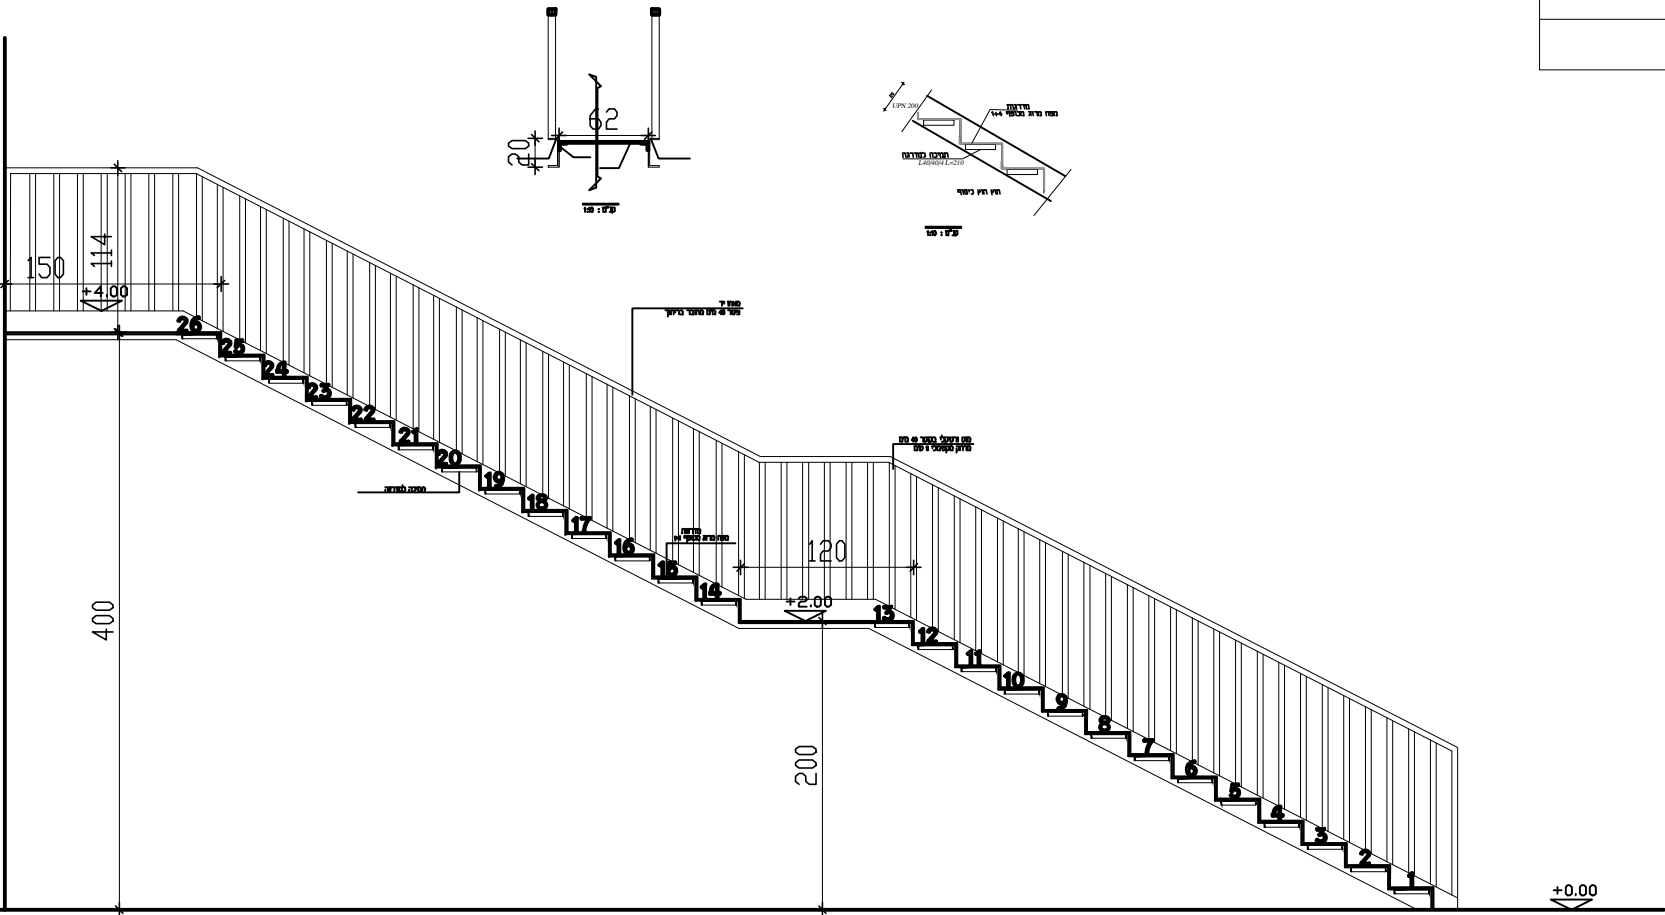
מספר הפרט		מיקום בבנין		כמות: 1	מס' דף:	מס, עבודה : 3913	$\frac{2}{n}$
					קנ"מ: 150	מהדורה תאריך:	
מרגות מתכת  מכסה לסולם בקומת הגג  מפת פילוס - פלרז המדסה							תאור גרפי
מכסה חילוט חברת פלרז בע"מ טל 04-6418888 או שיע							תאור
							הערות
תאריך:		כמות:	נמען:	תאור השני			
14		המרכז הרפואי אוניברסיטאי ברזילי אשקלון מכון לרפואה גרעינית ותוספת PET-CT				שרון אדריכלים ארד שרון שרון גור זאב בע"מ רחוב ריבל 7 תל אביב יפו 03-6244800	

מספר הפרט	מיקום בבנין	מסלול:	1	מס' דף:	מס, עבודה :	3913
				קנימי:	מהדורה	תאריך:

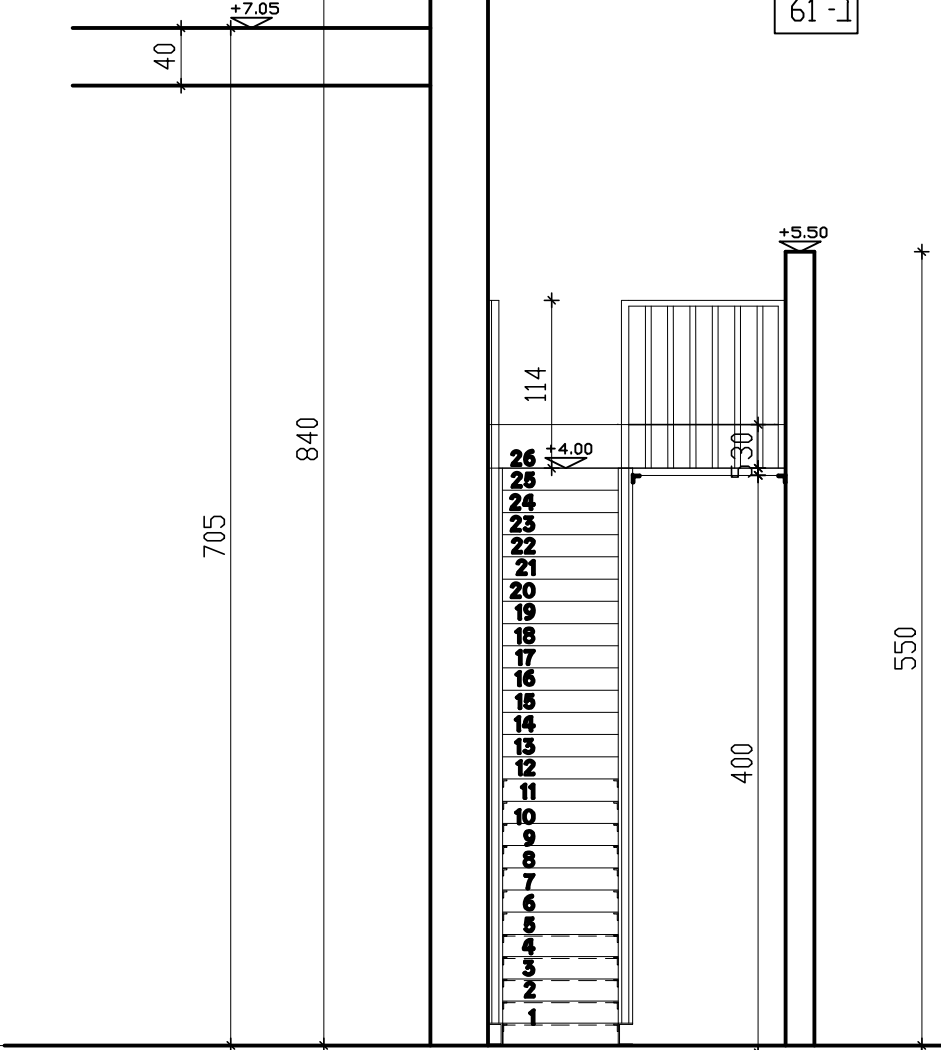
מדרגות מתכת

61-1

תאור
גרפי



חתך 2-2

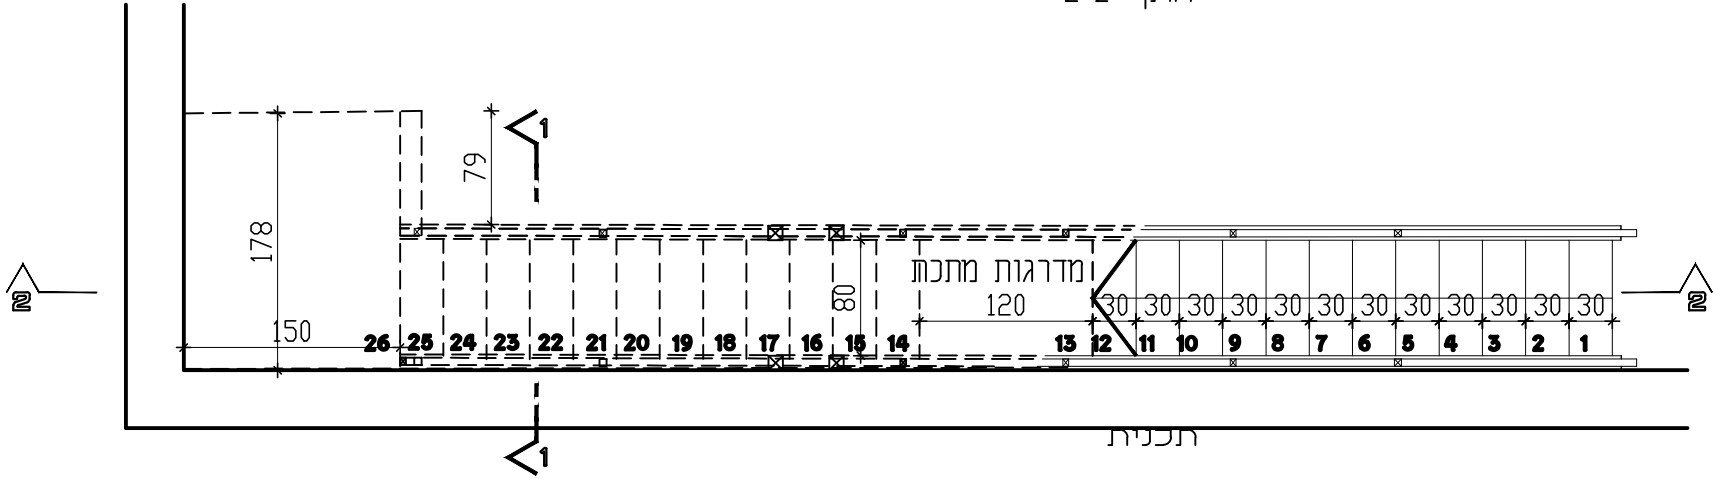


חתך 1-1

תאור

גמר

הערות



תכנית

תאריך:	כמות:	נמען:	תאור השני
15			
המרכז הרפואי אוניברסיטאי ברזילי אשקלון מכון לרפואה גרעינית ותוספת PET-CT			

שרון אדריכלים
ארד שרון שרון גור זאב בע"מ
רחוב ריבל 7 תל אביב יפו
03-6244800