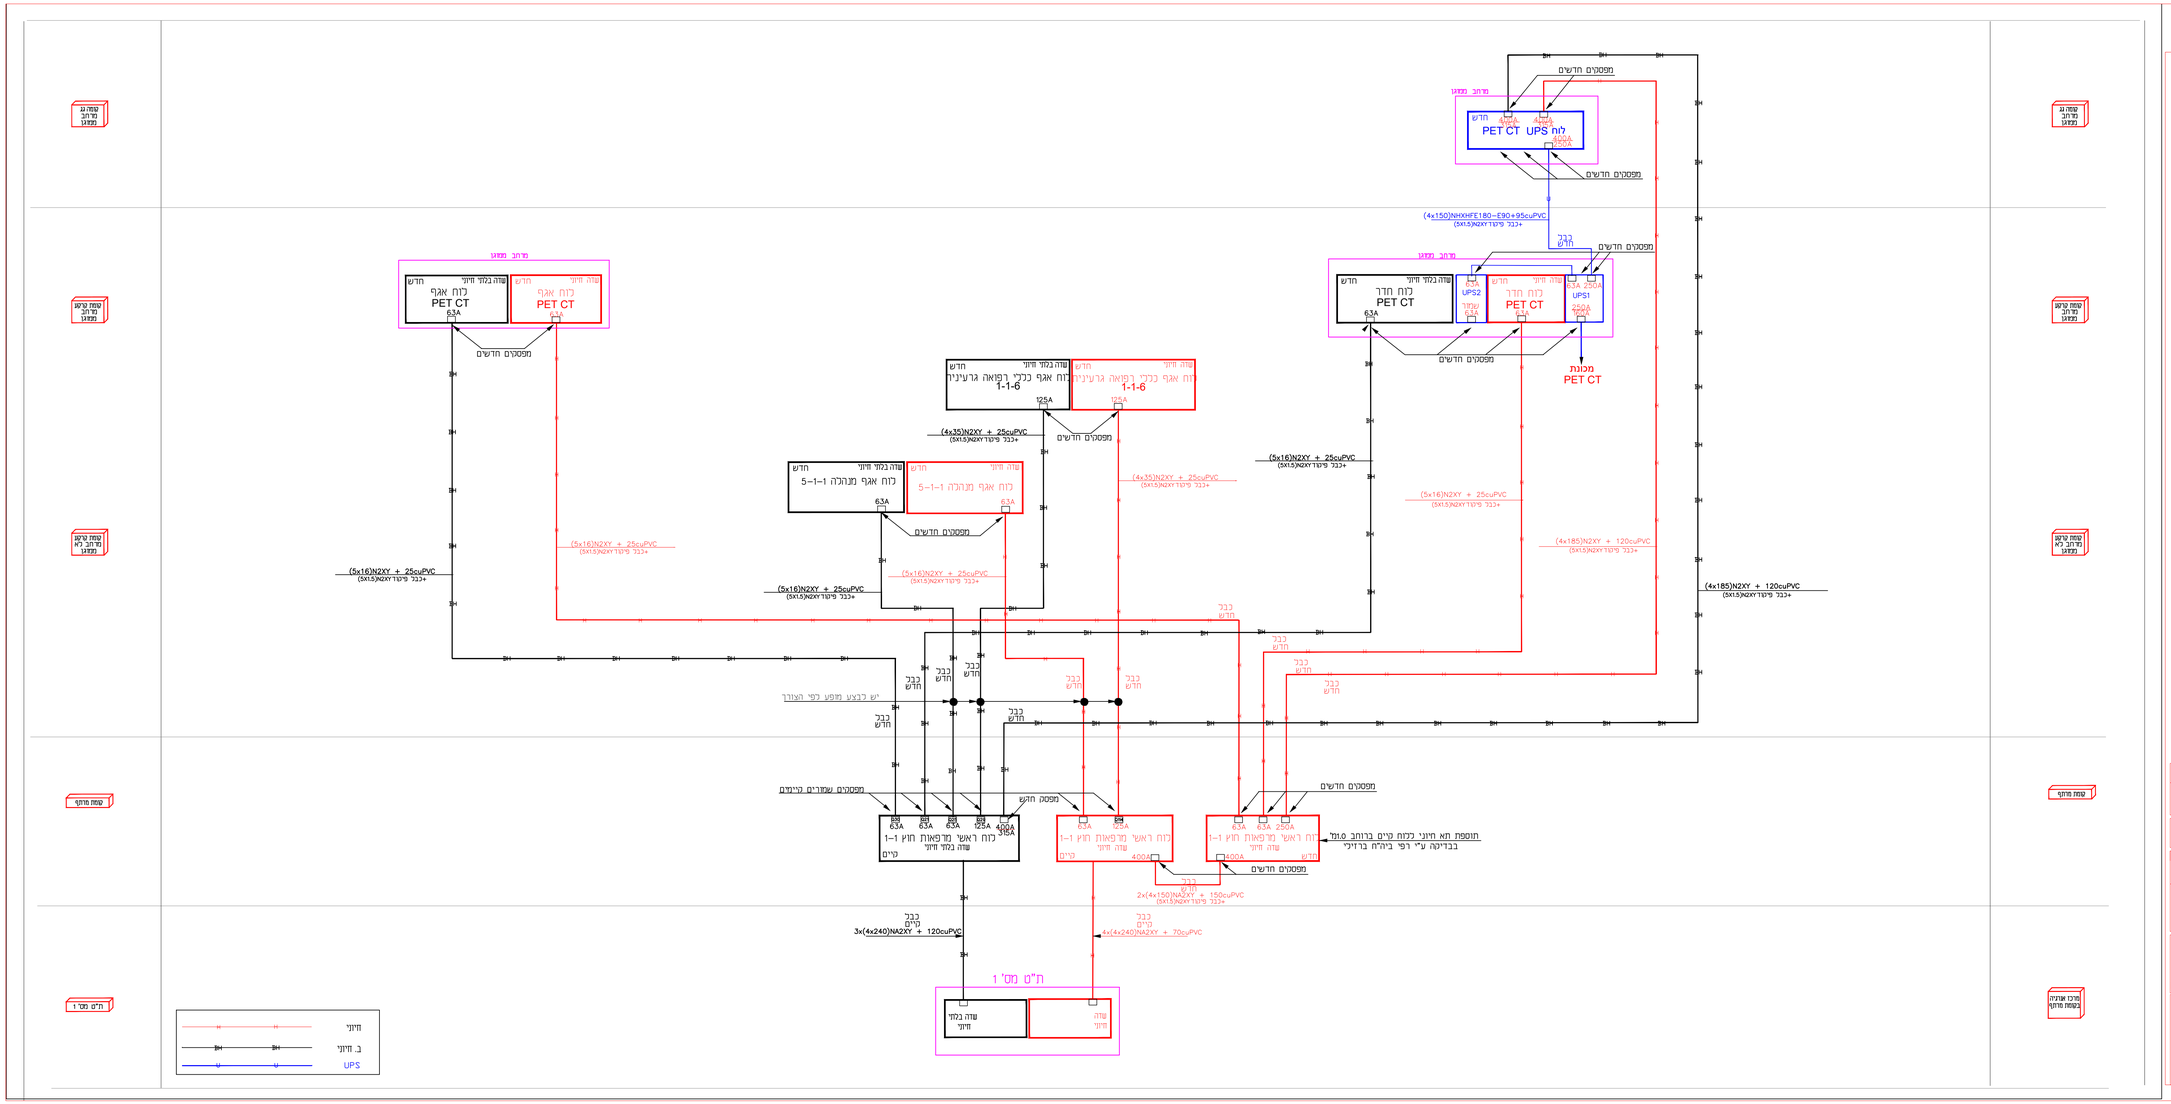
מרחב מוגן
לוח UPS PET CT
400A 250A
חדש
מפסקים חדשים
(4x150)NHXHFE180-E90+95cuPVC
+כבל פיקוד XZXY (5X1.5)
כבל חדש
לוח חדר PET CT
63A
שנה בכלי חיוני
63A UPS2
63A 250A UPS1
250A
מכונת PET CT
(5x16)N2XY + 25cuPVC
(4x185)N2XY + 120cuPVC
לוח אגף PET CT
לוח אגף
לוח אגף כללי רפואה גרעיניר 1-1-6
125A
(4x35)N2XY + 25cuPVC
לוח אגף מנהלה 1-1-5
(5x16)N2XY + 25cuPVC
יש לבצע מופע לפי הצורך
מפסקים שמורים ליימים
מפסק חדש
לוח ראשי מדפאות חוץ 1-1
400A 315A
125A
תוספת תא חיוני כלוח קיים ברוחב 0.7מ
בבדיקה ע"י רפי ביהלים ברזיני
2x(4x150)NAZXY + 150cuPVC
4x(4x240)NAZXY + 70cuPVC
3x(4x240)NAZXY + 120cuPVC
ת"ט מס' 1
שנה בכלי חיוני
חיוני
ב. חיוני
UPS
קומת כניסה +0.00
סכמה תזרים אנרגיה לוחות חשמל
מכון אזוטפים 1-PET CT
מס' הגליון:
8 4 2 1 - 1
שלב: אופציה 1
מסמך: חשמל
מעוין
לאישור
למכרז
לביצוע
מקצוע: חשמל
אחוזי התכנית
שם הגליון: 8421-1
מס' פרוטוקול: 8421
תאריך: 15/10/24
קנ"מ: 1:1
מהדורה 0
תכנן: יוסי אהרוני
ביקר:
שרטט: מזני
אישר:
תאריך מהדורה: 15/10/24
אינג' י.אהרוני
הנדסת חשמל בע"מ
רח' יחזקה התחתום 4 ב"ש
מל' 08-6238774
פקס 08-6238776