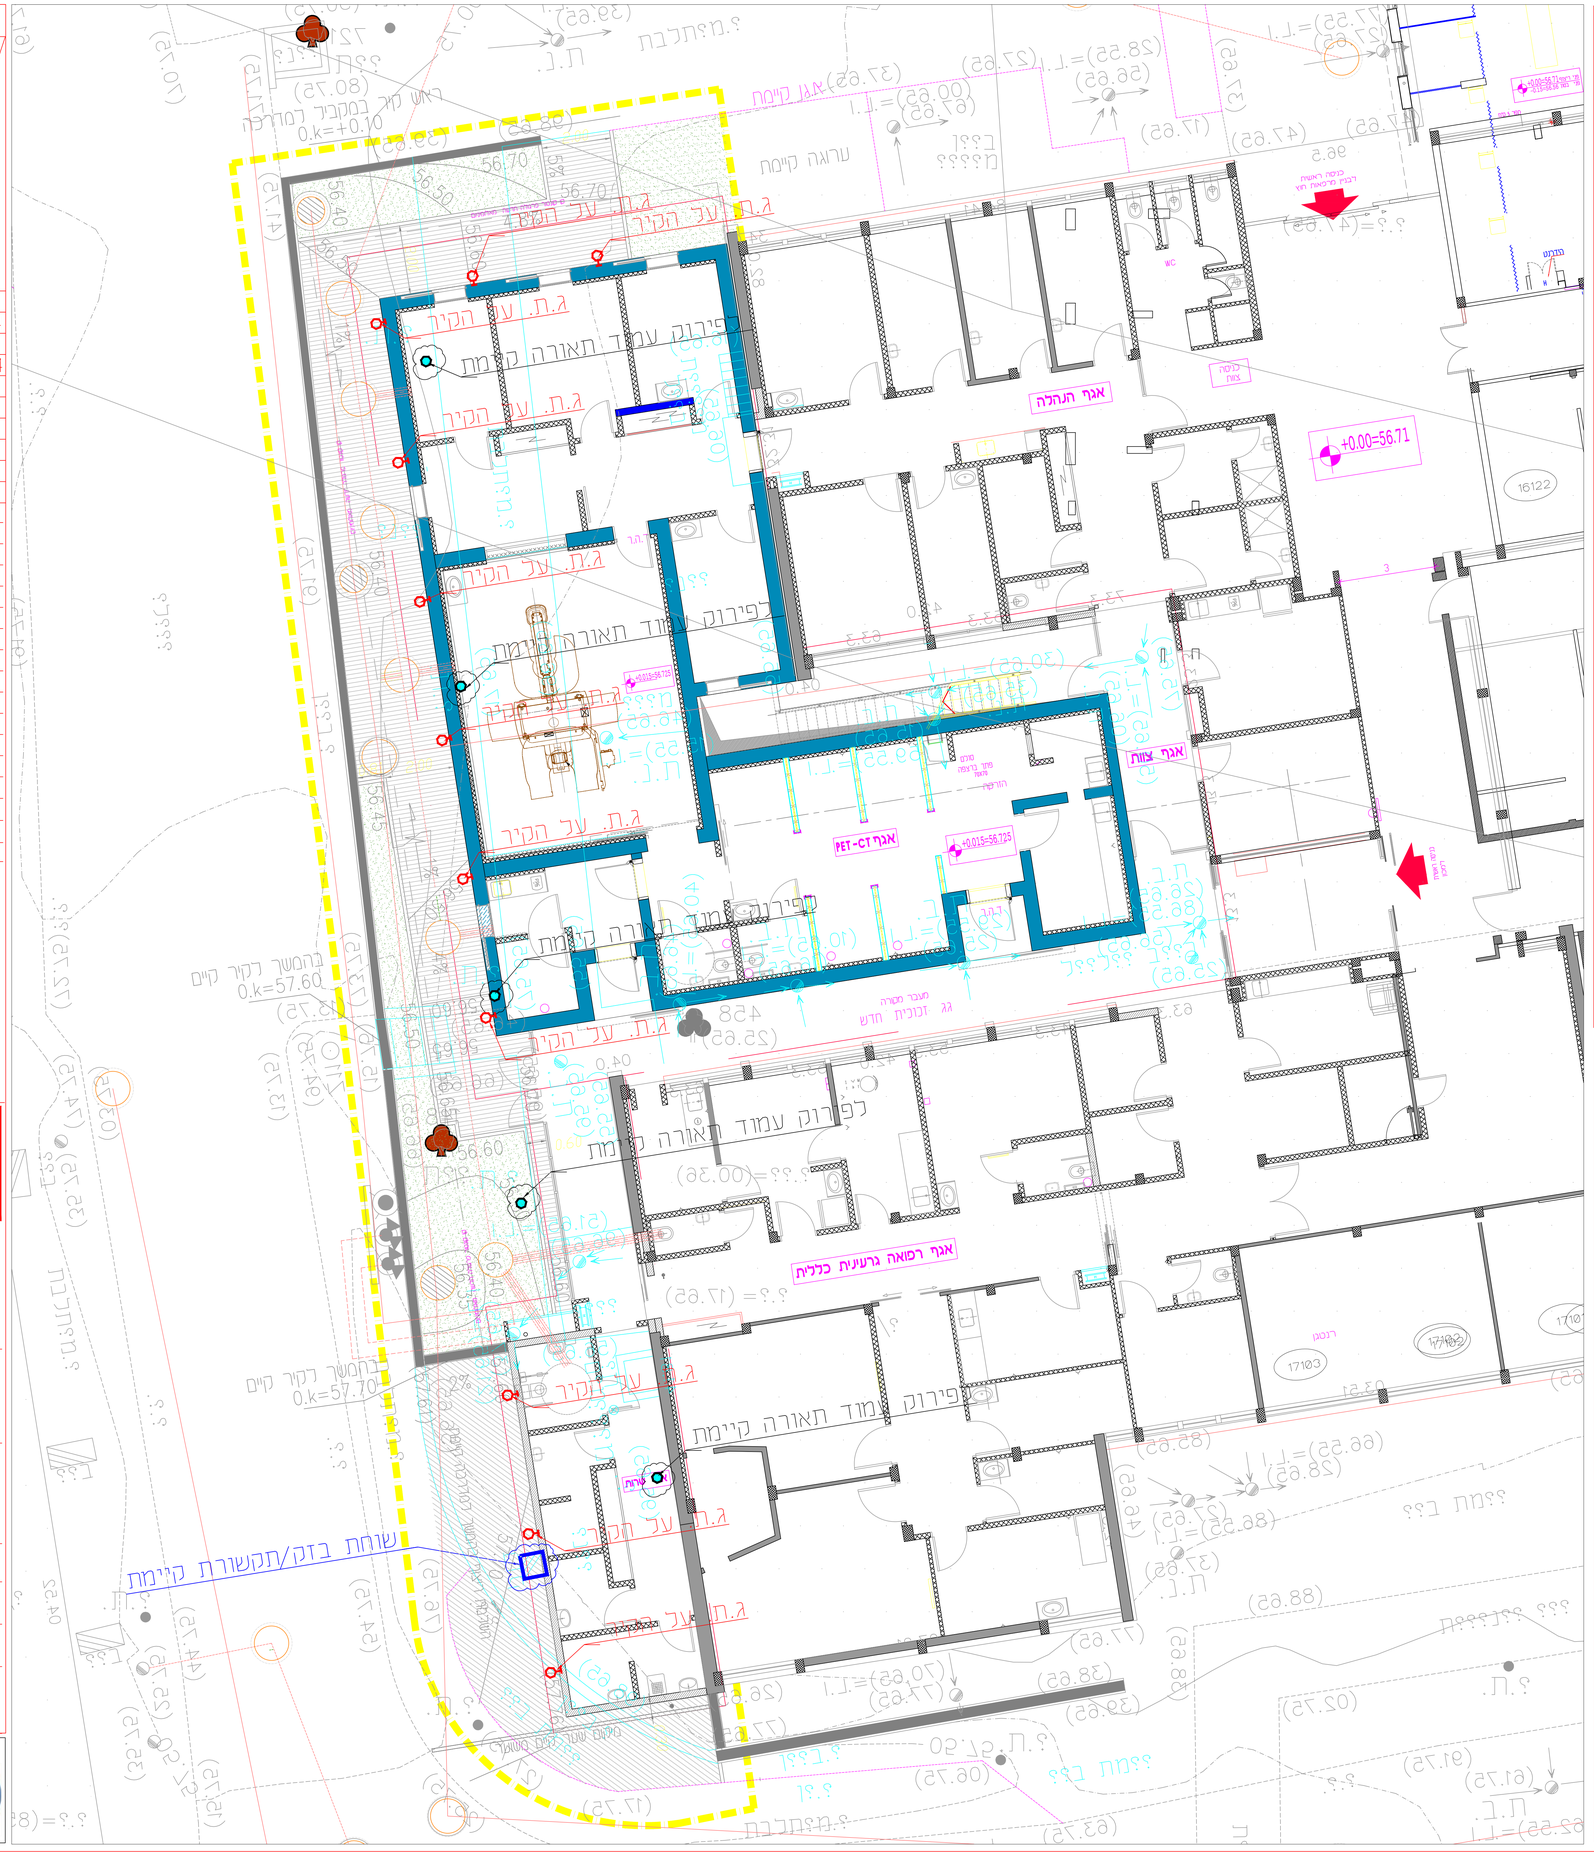
ג.ת. על הקיר
לפירוק עמוד תאורה קיימת
אגף התהלה
אגף צוות
אגף PET-CT
אגף רפואה גרעינית כללית
+0.00=56.71
+0.015=56.725
16122
17103
שרחת בזק/תקשורת קיימת
מעבר מסוכן
גג זכוכית חדש
WC
כניסה ראשית
רכבת מרכבאת חדר
כניסה צוות
מטבחון
מחסן ציוד
מחסן מזון
מחסן מזון
מחסן מזון