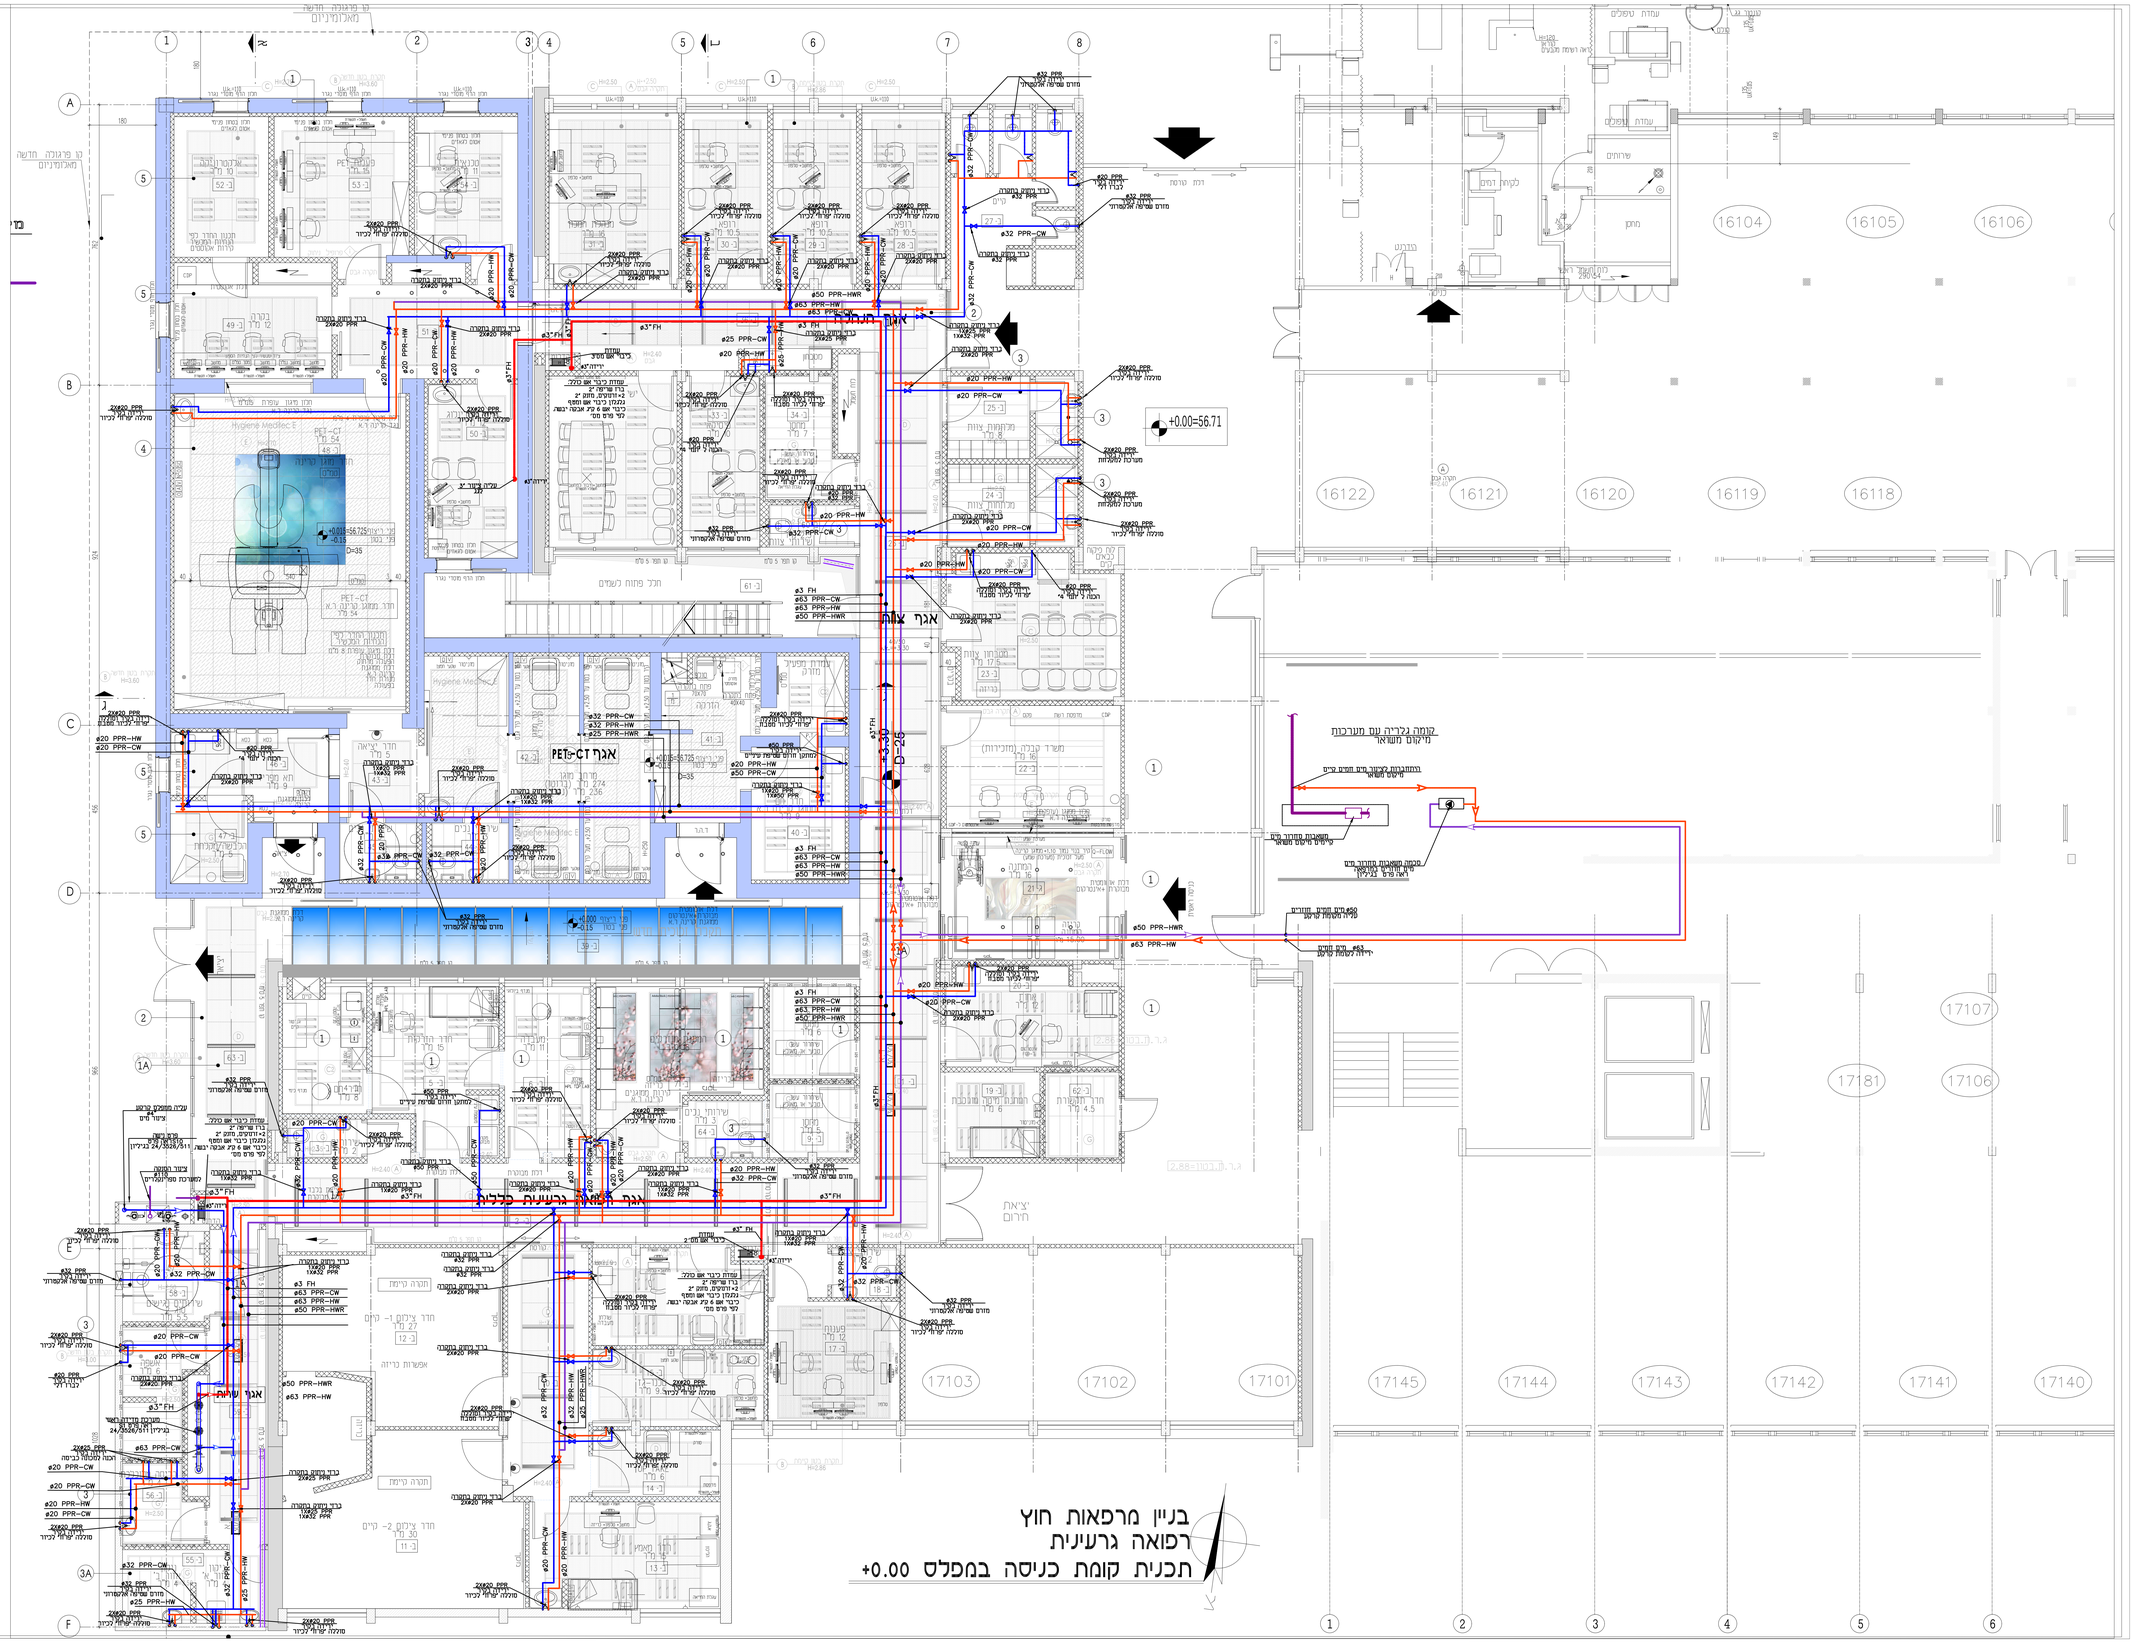

הערות

תוכנית המשרדית במתקן תברואה תבוצעה ע"פ:
1. המפרט הכללי: פרק 07- מתקני תברואה
2. המפרט הכללי: פרק 9-מתקני חשמל
3. המפרט הכללי: פרק15-שרטוטי מיזג,קיר וחימום
4. מפרט מתי" מסט כביבוש עבודות מתקני תברואה.
5. תק"ן - הוראות מתקני תברואה.
6. כל התקנים הרשאיים ומדכמים החיים על הציוד והמומרים

הוראה:

ביוב וזלוחין

1 - על התכנית סומנו חלקי מנמודות הבנבן, נקודות הרחפשמות ופתוחי ביקורת.
2 -על הקבלן ללכ"ין תכניות ביצוע בלחוי ספק הציוורות "SHOP DRAWINGS"
3 -יכמ כן הקבלן ובצע נקודות קבוב, הרפשמות, פתוחי ביקורת ותמיכות נוספות שידרשו ע"י מכון התקנים בעת בדיקת ביצוע המערכות ע"י מכון התקנים.

מים

1 - תמיכות וקונזולים, חבקים וכו' לציוורות מכל המוקים ובצע לפי פרטים שבתכניות ו/או באמצעות אביזרים מלוכ"ות/מוכנה תוצרת "WISRUT"
2 -התמיכות יובא לאישור המהנדס כולל הכנת דוגמאות לאישור לפני ביצוע התמיכות.
3 -המרחוק בין התמיכות יהיה לפי סוג וקוטר הציוורת כמפורט במפרט הבתקנים.

מקרא

- ציוור מים קרים
- ציוור מים חמים
- ציוור מים חמים חוזרים
- FH ציוור כיבוי אש
- ציוור הסמה מלמלמים
- ציוור מים קרים קיים
- מגוף

חמבצע אחראי לבדיקת חסידות ולהתאמתן במקום			
מה'	תמצה	תאריך	השלמה

תאריך	מס'	מהות העדכון	חתימה

שם המזמין:
המרכז לרפואה אוניברסיטאי ברזילי

שם העבודה:
מכון לרפואה גרעינית
ותוספת PET-CT

שדרבץ אריה
מהנדסים יועצים
בש - יחידה המתחם 4 מס' 08-6289920/030,08-6289292/3/4
e-mail: ae@se-eng.com
orlee@se-eng.com

	חתימה	תאריך	
בוצע:	מ.מ	תכנון:	מ.מ
אישור:	מ.מ	בדיקה:	מ.מ

שם הגיליון:
תכנית תקרה קומת קרקע
מערכת המים וכיבוי אש

מס' הגיליון:
24/3526/012

מס' גרסה	1.50
תאריך:	23.07.24
נדפס ביחס:	A0

אין למדוד מחשרסום
אם אתה בספק - שאל שנית

לעיון	לאישור	לביצוע
לזכירה		
תאריך:	תאריך: 10.10.24	תאריך:

שובבה:

P:\MOSDOT\BRIV\T\BARZILA\3526\DWG\3526-010.dwg
SE26-012-main

P:\MEMORIT\BRETTBAKER\BARZILA\3526\DWG\3526-010.dwg, 2024-02-mars, 10:10:10 24 11:39, 1x, adobe, Acrobat PDF Converter(Documentation) p.1, 1 to 1 (100.00 x 140.00 MM), 1:1