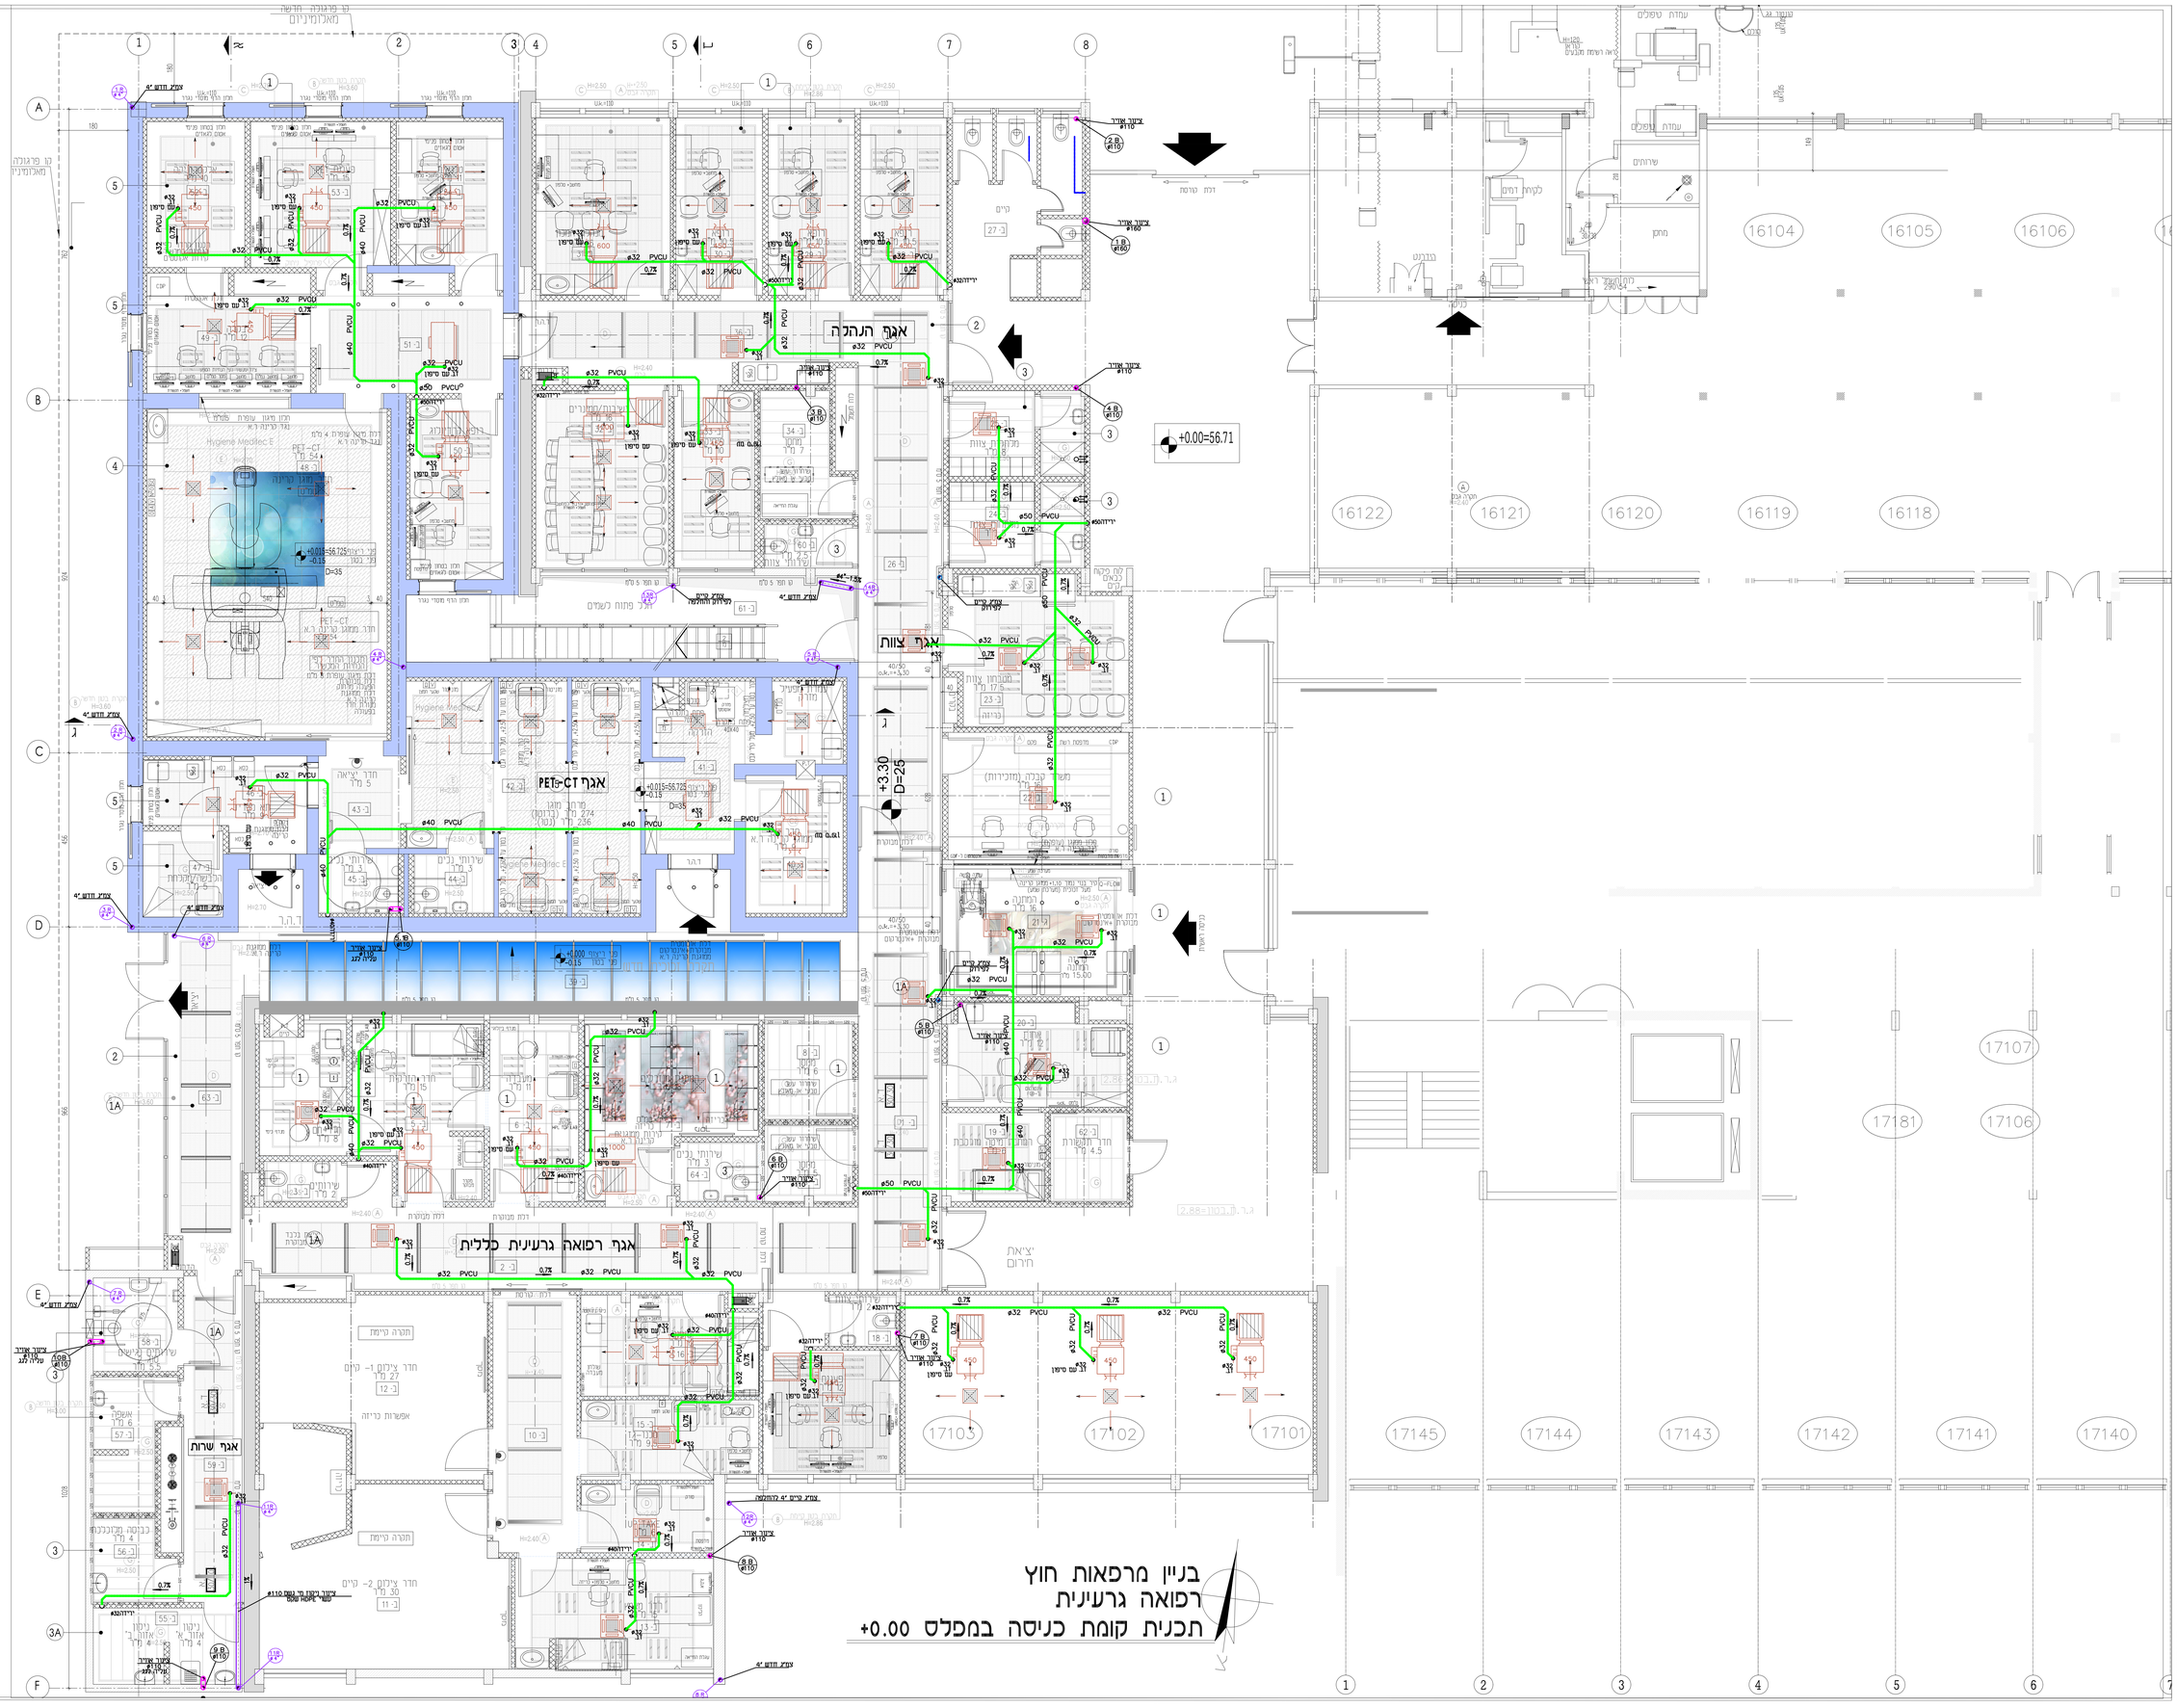

הערות

הוראות הערות במתקן תברואה הבוצעה ע"פ:
1. המפרט הכללי: פרק 16 -מתקני תברואה
2. המפרט הכללי: פרק 16-מתקני הסקה
3. המפרט הכללי: פרקים-קווי סיום,ביוב וחישול
4. תפרים מחיי מסוג כריתיות גבוהות מתוצר תברואה.
5. הנ"ת – הוראות למתקני תברואה.
6. כל התקנים הרשאיים הנדרכים החלים על הציוד והחומרים

הוראה:
ביוב וזלוזין

1 – על התכנית סומנו חלק מנקודות הקבע, נקודות הרפטשטת ופתחי ביקורת.
2 –על הקבלן לוכין תכניות ביצוע בלווי "SHOP DRAWINGS" ספק הציוד.
3 –כמו כן הקבלן יבצע נקודות קבע, רפטשטת, פתחי ביקורת ותמיכות נוספות שהדרשו ע"י מכון התקנים בעת בדיקת ביצוע המערכת ע"י מכון התקנים.

מים

1 – תמיכות וקוזוזלים, תבבים וכו' לציוד מכל הסוגים יבצע לפי פרטים שבתכניות ו/או באמצעות אביזרים לתליה/תמיכה תוצרת "UNISRUT".
2 –התמיכות יובאו לאישור המודגם כולל הכנת דוגמאות לאישור לפני ביצוע התמיכות.
3 –המרחק בין התמיכות יהיה לפי סוג וקוטר הצינורות כמפורט בחפרט ובתקנים.

מקרא

- ציור ניקוז מוגנים בתקרה
- צינורות מי גשם שמיים מללה מגולמן סקדיול 40, לפי הי מא לקיטה מי גשם
- ציור אדיר / סקסן בזיב שמכיס שנד מתאמשרן בגל קרקפת גבוהה H.D.P.E.
- צינורות מי גשם שמיים מללה מגולמן סקדיול 40, לפי הי מא לקיטה מי גשם כולל שרשם כפן מתחת לרצפה, מוערך

חמבצע אחראי לבדיקת חסידות ולחתאמתן במקום			
מתי	תפוצה	תאריך	חתימה

תאריך	מס'	מהות העדכון	חתימה

שם המזמין:
המרכז לרפואה אוניברסיטאי ברזילי

שם העבודה:
מכון לרפואה גרעינית
ותוספת PET-CT

שדרות אריה
מהנדסים יועצים
בש – יזרחה המחוש 4 ת.ד. 08-6289392/3/4 08-6289392/3/5
e-mail: ofer@sa-eng.com

	תכנון	בקרת	אמנות
בוצע:	א.מ.	ג.ר.	א.מ.
אישר:	א.מ.	א.מ.	א.מ.

שם הפרויקט:
תכנית תקרה קומת קרקע
מערכת תברואה

מס' חגיליון:
24/3526/011

מס' גיליון	1:50
תאריך:	23.07.24
גודל גיליון:	A0

אין למדוד מהשרטוט
אם אתה בספק – שאל שנית

לעיון	לאישור	למכרז	לביצוע
תאריך	תאריך	תאריך 10.10.24	תאריך

שטבוע:

P:\MOSDOT\BRUTI\BARZILAI\3526\DWG\3526-010.dwg
3526-011 Ruv Ofer