



עטרון אדריכלים
 ארד עטרון, עטרון גור זאב בע"מ
 אדריכלים ומחנני ערים בע"מ
 ריב"ל 7 ת"א
 טל" 03-6244800 פקס 03-6244770

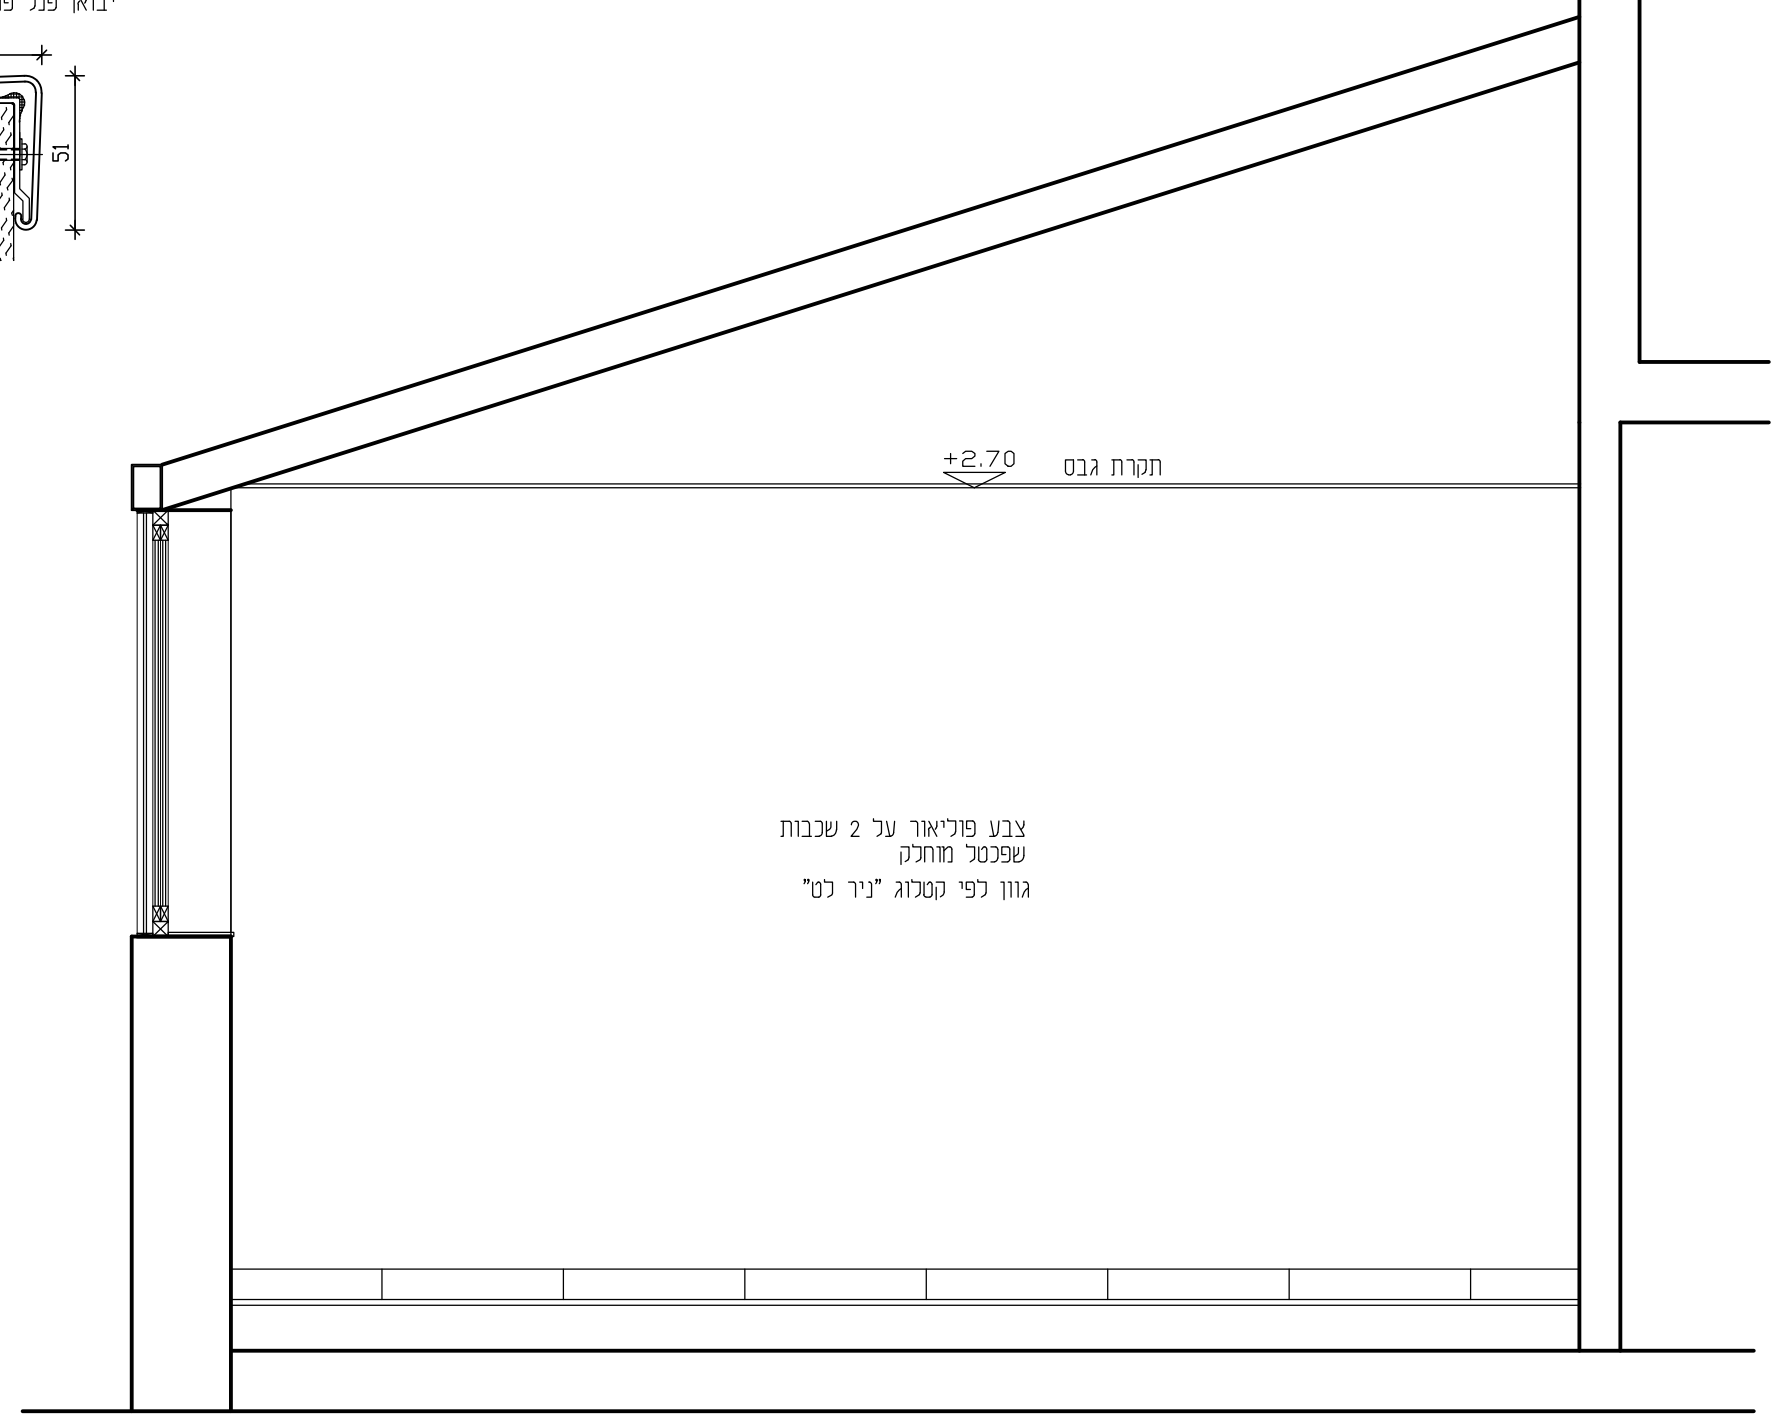

מס' קבוצת גמר א': חדר אשפוז 2\3 מיטות

מגן פינה P.V.C
 מ-+0.10 עדתקרת ביניים
 160 BluNose[®] corner
 יבואן פנל פרוייקטים ואו ש"ע.

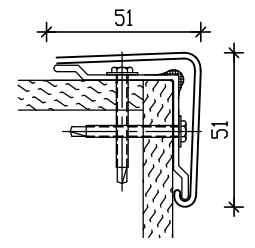

טבלת חומרי גמר וגוונים


מיקום	ריצוף		שיפולים	חיפוי קיר נמוך		פס הגנה	חיפוי קיר אמצעי		סרגל הפרדה	חיפוי קיר עליון	
	רקע	הדגשה		רקע	הדגשה		רקע	הדגשה		רקע	
סוג החומר	קיים		קיים	פוליאור על בסיס מים מט משי			פוליאור על בסיס מים מט משי			מגן פינה P.V.C	פוליאור על בסיס מים מט משי
תוצרת				נירלט או ש"ע			נירלט או ש"ע			יבואן פנל פרוייקטים ואו ש"ע.	נירלט או ש"ע
מס' קטלוגי				לבחירת אדריכל			לבחירת אדריכל			160 BluNose [®] corner	לבחירת אדריכל
הערות				מניפה Color Is			מניפה Color Is			IN PRO IPC גוון לבחירת האדריכל	מניפה Color Is

תקרת גבס כחול גמר 2 שכבות שפנטל +צבע אורבונד ו\או ש"ע

ראה פירוט בתוכנית תקרות



מס' קבוצת גמר ג': חדר קשירה טיפוס C

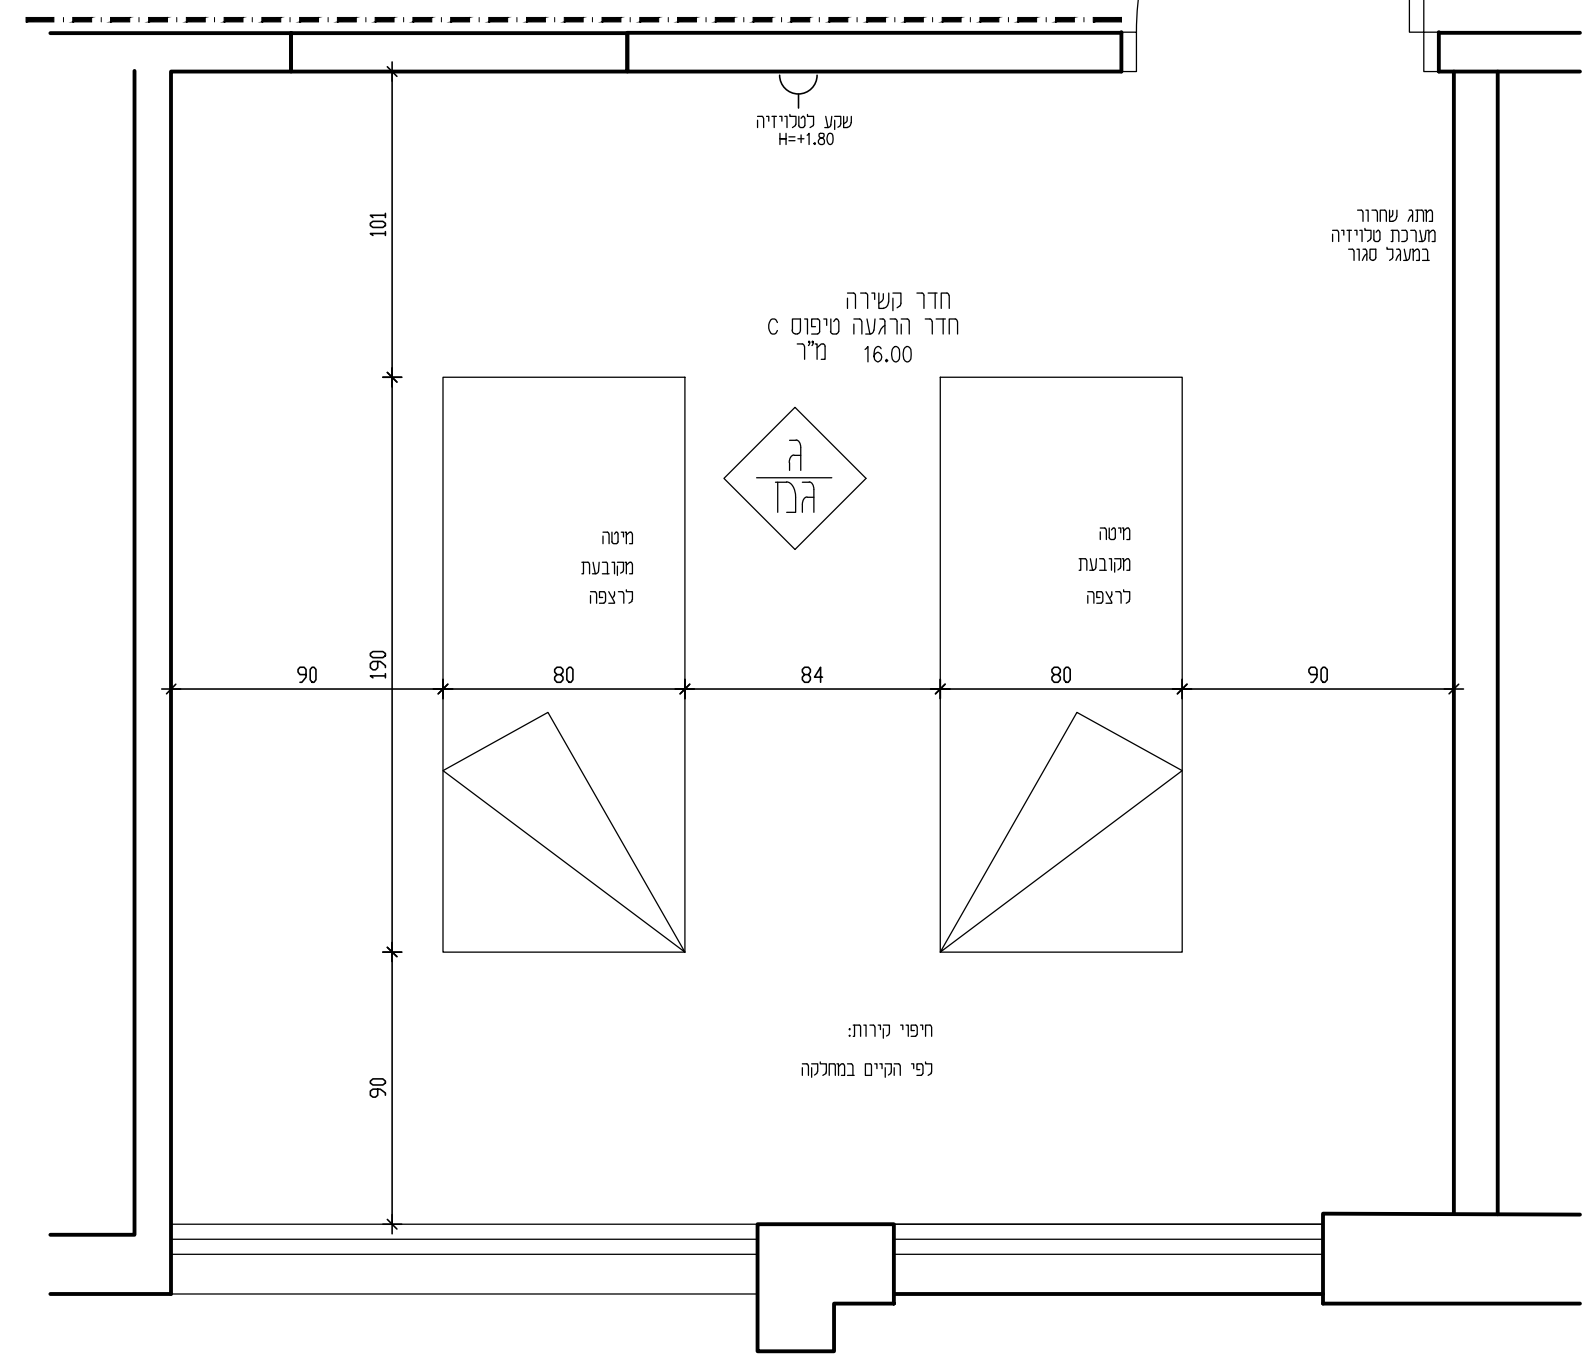

טבלת חומרי גמר וגוונים

תיקום	ריצוף		שיפולים	חיפוי קיר נמוך		פס הגנה	חיפוי קיר אמצעי		מגן-פינה	סרגל הפרדה	חיפוי קיר עליון	
	רקע	הדגשה		רקע	הדגשה		רקע	הדגשה			רקע	הדגשה
סוג החומר	לפי מפרט חיפוי פנים חדר מסוג B משרד הבריאות מרחבי הרגעה במחלקות בריאות הנפש											
תוצרת	נירלט או ש"ע											
מס' קטלוגי הערות	לבחירת אדריכל											
	מניפה Color Is											



תקרת גבס נחול גמר 2 שכבות שפנטל +צבע אורבונד ו\או ש"ע

ראה פירוט בתוכנית תקרות



מס' קבוצת גמר ד': חדר הרגעה טיפוס A

מגן פינה P.V.C
 מ-+0.10 עדתקרת ביניים
 160 BluNose® corner
 יבואן פנל פרוייקטים ואו ש"ע.

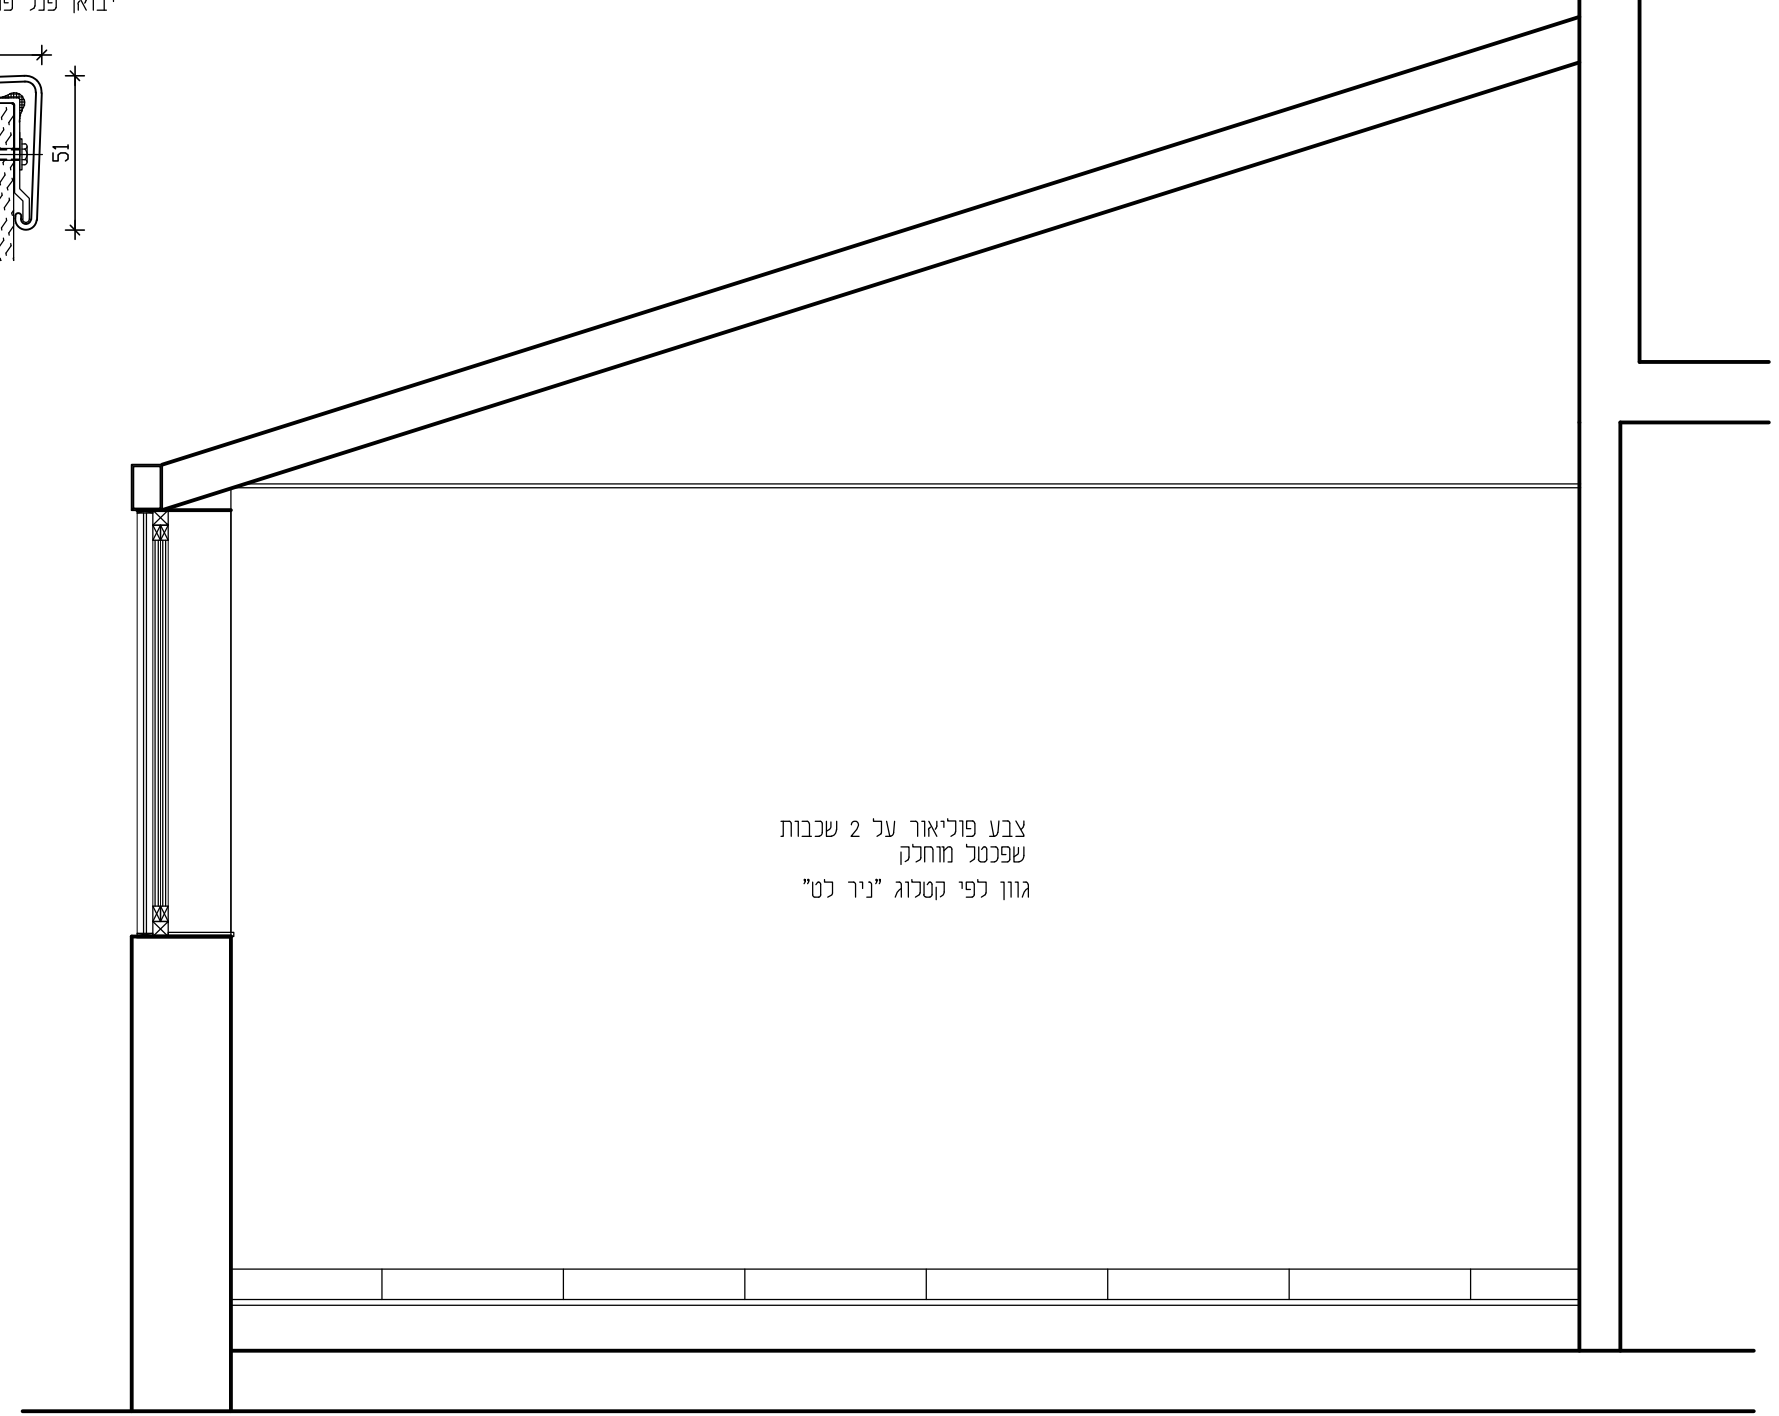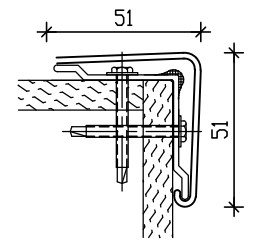

צבע פוליאור על 2 שכבות
 שפכטל מחלק
 גוון לפי קטלוג "ניר לט"

טבלת חומרי גמר וגוונים

תיקום	ריצוף		שיפולים	חיפוי קיר נמוך		פס הגנה	חיפוי קיר אמצעי		סרגל הפרדה	מגן-פינה	חיפוי קיר עליון	
	רקע	הדגשה		רקע	הדגשה		רקע	הדגשה			רקע	
סוג החומר תוצרת מס' קטלוגי הערות	לפי מפרט חיפי פנים חדר מסוג B משרד הבריאות מרחבי הרגעה במחלקות בריאות הנפש			פוליאור על בסיס מים מט משי			פוליאור על בסיס מים מט משי			מגן פינה P.V.C	פוליאור על בסיס מים מט משי	
				נירלט או ש"ע			נירלט או ש"ע			יבואן פנל פרוייקטים ואו ש"ע.	נירלט או ש"ע	
				לבחירת אדריכל			לבחירת אדריכל			160 BluNose® corner	לבחירת אדריכל	
				מניפה Color Is			מניפה Color Is			IN PRO IPC גוון לבחירת האדריכל	מניפה Color Is	



תקרת גבס נחול גמר 2 שכבות שפכטל +צבע
 אורבונד ו\או ש"ע

ראה פירוט בתוכנית תקרות

מס' קבוצת גמר ה': חדרים רטובים



תכנון אדריכלי :
 עורון אדריכלים
 ארד עורון, עורון גור זאב בע"מ
 ריב"ל 7 קומה 2 ת"א-יפו
 טל" 03-6244800 פקס 03-6244770

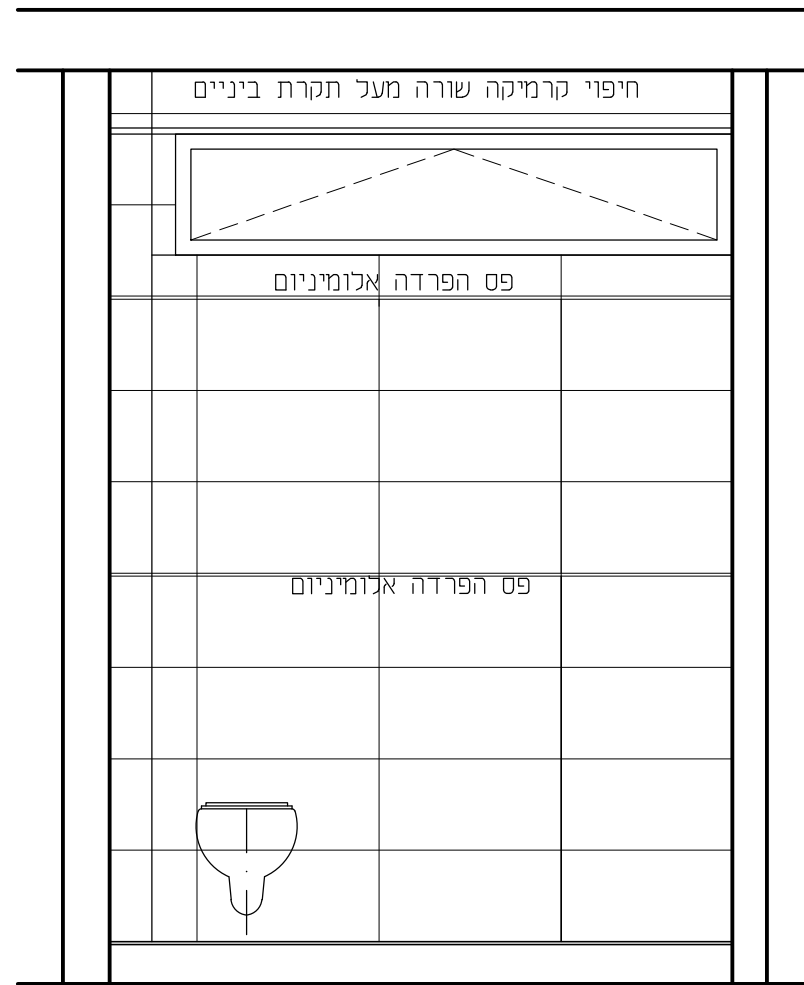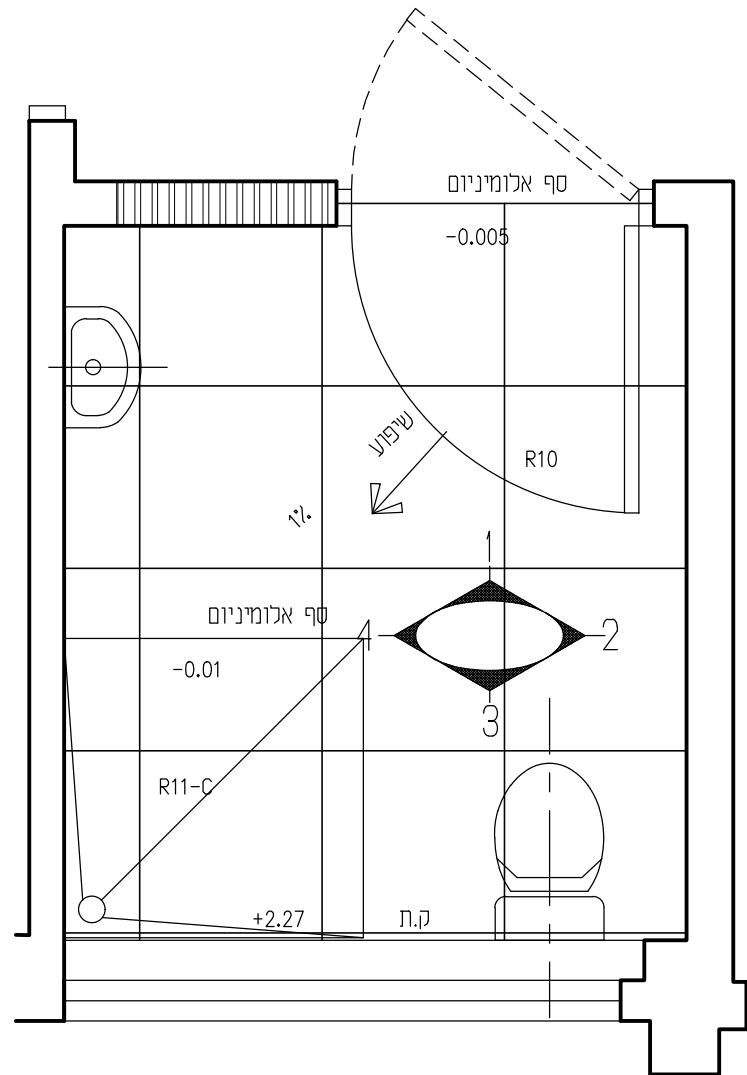

חזית מספר 3
 ק.מ. 1:25

מיקום	ריצוף		שיפולים		חיפוי קיר נחוד		מאחז יד	חיפוי קיר אמצעי		כהן-פינר/סרגל הפרדה	חיפוי קיר עליון	
	רקע	הדגשה	רקע	הדגשה	רקע	הדגשה		רקע	הדגשה		רקע	הדגשה
סוג החומר	גרניט פורצלן 60/60	גרניט פורצלן 60/60	קרמיקה 30/60	פס אלומיניום	קרמיקה 30/60	פס אלומיניום		פס אלומיניום	קרמיקה 30/60		קרמיקה 30/60	קרמיקה 30/60
תוצרת	Prosein ILL td יבוא איל ציפויים	Prosein ILL td יבוא איל ציפויים	Prosein ILL td יבוא איל ציפויים	יבוא איל ציפויים	Prosein ILL td יבוא איל ציפויים	יבוא איל ציפויים		יבוא איל ציפויים	Prosein ILL td יבוא איל ציפויים		Prosein ILL td יבוא איל ציפויים	Prosein ILL td יבוא איל ציפויים
מס' קטלוגי	Margres-Time T26 Silver NR יבוא איל ציפויים	Margres-Time T26 Silver NR יבוא איל ציפויים	Love-Core Core White יבוא איל ציפויים	סדרה TR-JOLLY עם אביזרי חיבור	Love-Core Core White יבוא איל ציפויים	סדרה TR-JOLLY עם אביזרי חיבור		סדרה TR-JOLLY עם אביזרי חיבור	Love-Core Core White יבוא איל ציפויים		Love-Core Core White יבוא איל ציפויים	Love-Core Core White יבוא איל ציפויים
הערות	R10 רובה 3 מ"מ MAPEI	R10 רובה 3 מ"מ MAPEI	רובה 3 מ"מ MAPEI		רובה 3 מ"מ MAPEI			רובה 3 מ"מ MAPEI	רובה 3 מ"מ MAPEI		רובה 3 מ"מ MAPEI	רובה 3 מ"מ MAPEI


תקרת גבס כחול גמר 2 שכבות שפכטל + צבע נגד עובש אורבונד ו\או ש"ע

ראה פירוט בתוכנית תקרות


מס' קבוצת גמר ה': חדרים רטובים




תכנון אדריכלי :
 עורן אדריכלים
 ארד עורן, עורן גור זאב בע"מ
 ריב"ל 7 קומה 2 ת"א-יפו
 טל" 03-6244800 פקס 03-6244770

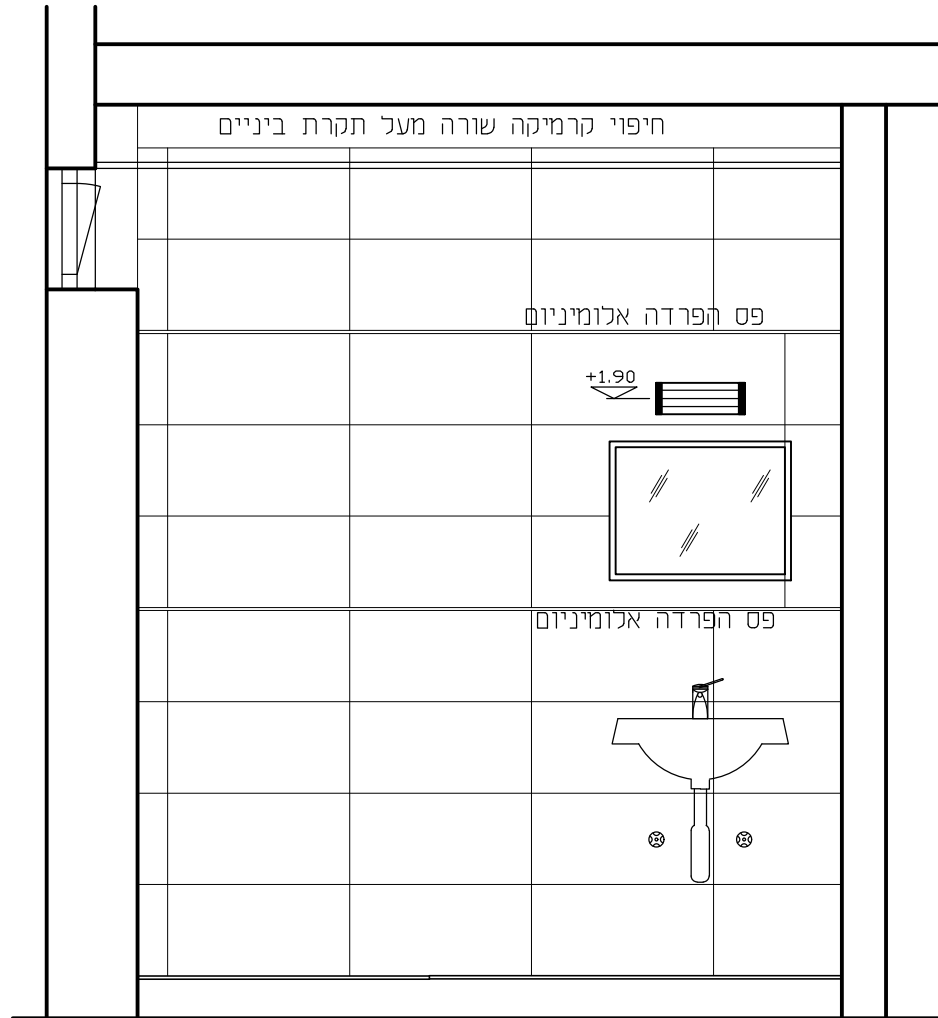

חדית מספר 4
 ק.מ. 1:25

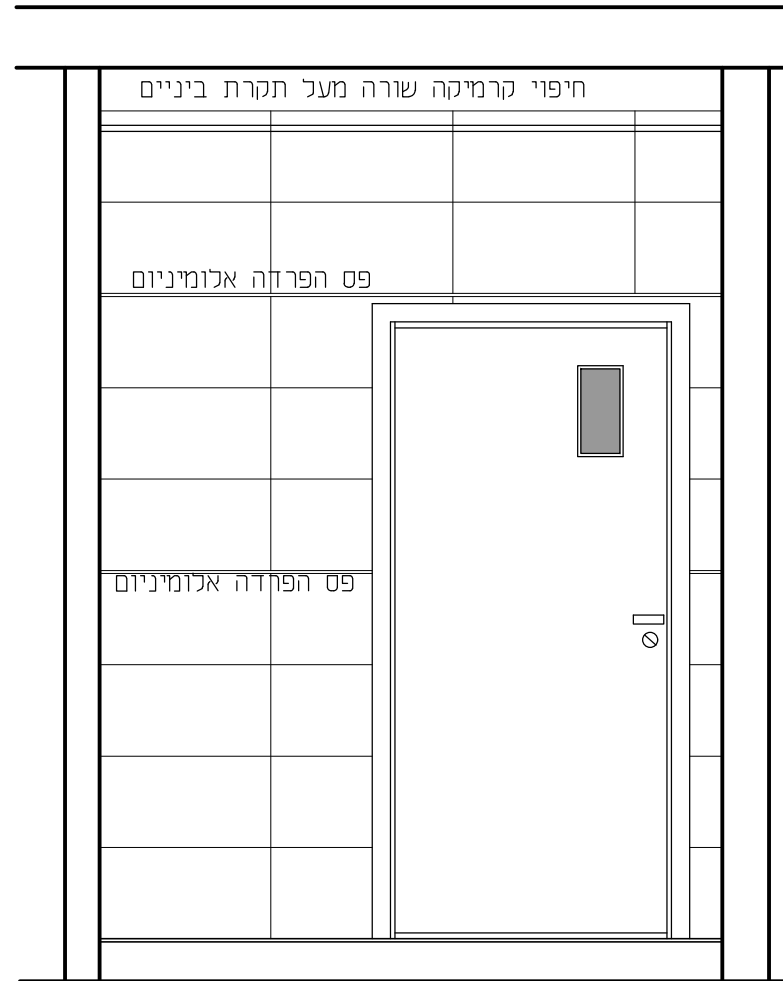

חדית מספר 1
 ק.מ. 1:25

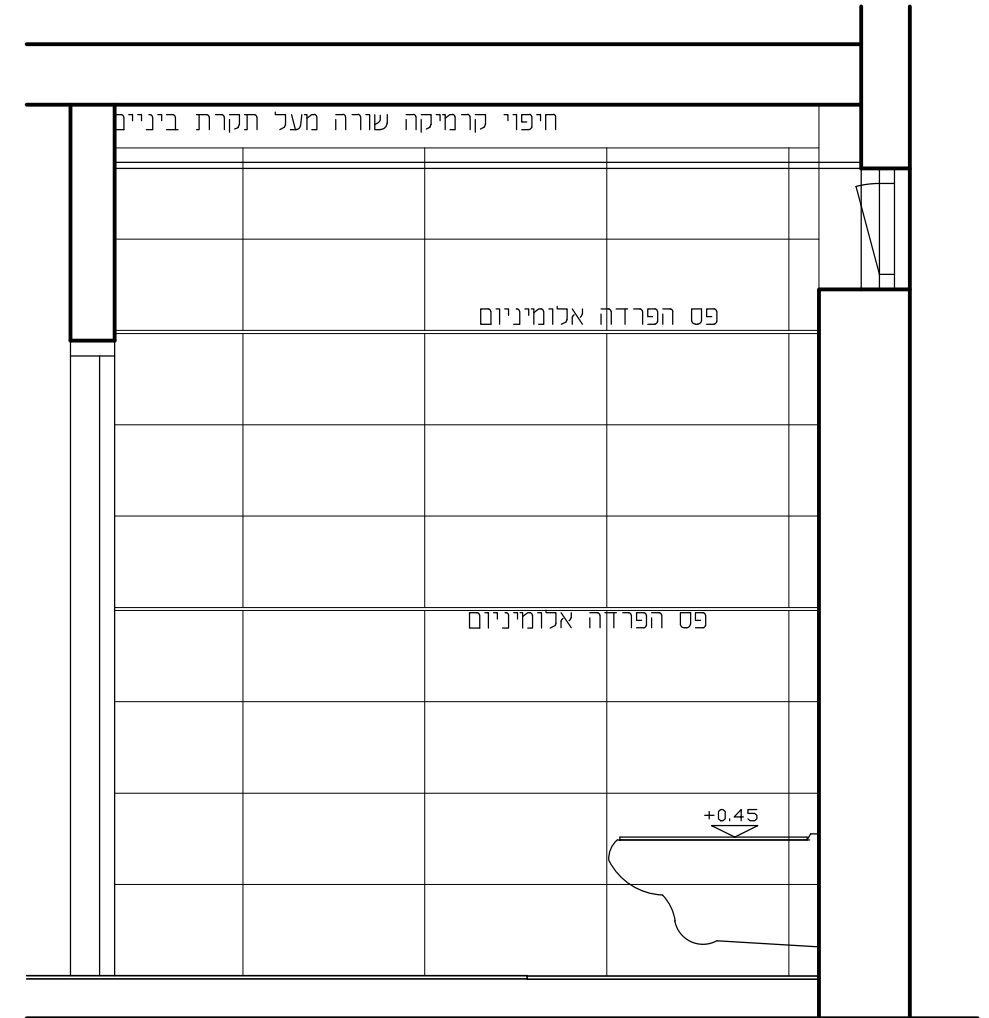



חדית מספר 2
 ק.מ. 1:25

מיקום	ריצוף		חיפוי קיר נמוך		מאחז יד	חיפוי קיר אמצעי		כהן-פינרסרגל הפרדה	חיפוי קיר עליון		תקרת גבס כחול גמר 2 שכבות שפכטל + צבע נגד עובש אורבונד ו\או ש"ע
	רקע	הדגשה	רקע	הדגשה		רקע	הדגשה		רקע	הדגשה	
סוג החומר	גרניט פורצלן 60/60	גרניט פורצלן 60/60	קרמיקה 30/60	פס אלומיניום	קרמיקה 30/60	פס אלומיניום	קרמיקה 30/60	פס אלומיניום	קרמיקה 30/60	קרמיקה 30/60	ראה פירוט בתוכנית תקרות
תוצרת	Prosein ILL td יבוא ו\או ש"ע	Prosein ILL td יבוא ו\או ש"ע	פורטוגל Prosein ILL td יבוא ו\או ש"ע	יבואן איל ציפויים	פורטוגל Prosein ILL td יבוא ו\או ש"ע	יבואן איל ציפויים	פורטוגל Prosein ILL td יבוא ו\או ש"ע	יבואן איל ציפויים	פורטוגל Prosein ILL td יבוא ו\או ש"ע	פורטוגל Prosein ILL td יבוא ו\או ש"ע	
מס' קטלוגי	Margres-Time T26 Silver NR	Margres-Time T26 Silver NR	Love-Core Core White	סדרה TR-JOLLY עם אביזרי חיבור	Love-Core Core White	סדרה TR-JOLLY עם אביזרי חיבור	Love-Core Core White	סדרה TR-JOLLY עם אביזרי חיבור	Love-Core Core White	Love-Core Core White	
הערות	R10	R10	רובה 3 מ"מ חברת MAPEI		רובה 3 מ"מ חברת MAPEI		רובה 3 מ"מ חברת MAPEI		רובה 3 מ"מ חברת MAPEI	רובה 3 מ"מ חברת MAPEI	



מס' קבוצת גמר ו': חדר משפחות \ רופא

מגו פינה P.V.C
 מ-+0.10 עדתקרת ביניים
 160 BluNose[®] corner
 יבואן פנל פרוייקטים ואו ש"ע.

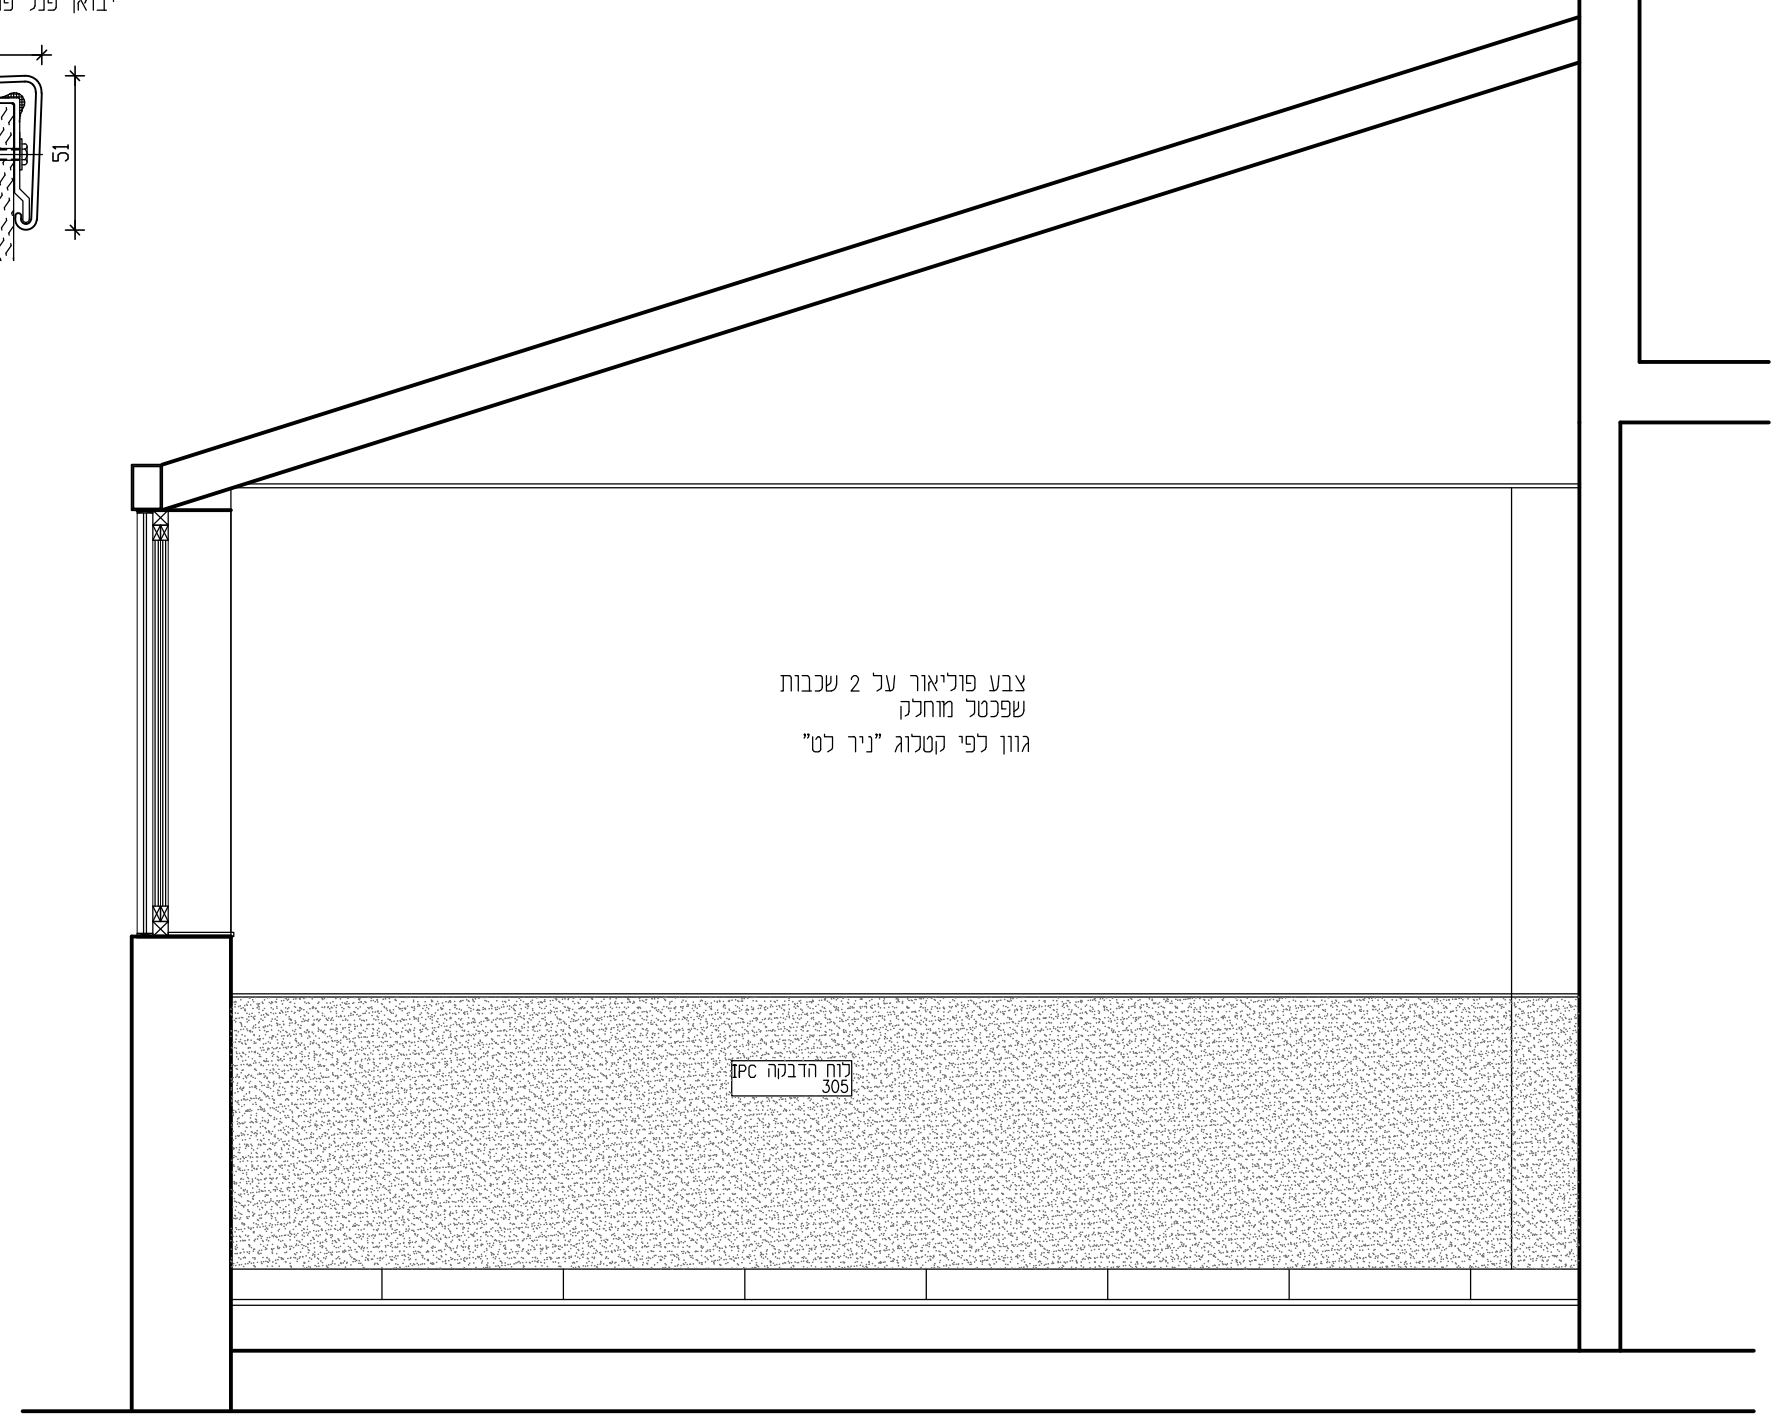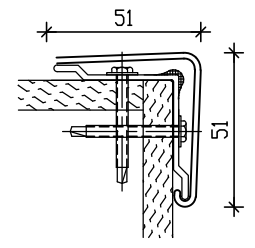

צבע פוליאור על 2 שכבות
 שפכטל מחלקק
 גוון לפי קטלוג "ניר לט"

לוח הדבקה IPC
 305

טבלת חומרי גמר וגוונים


תיקום	ריצוף		שיפולים	חיפוי קיר נמוך		פס ההגנה	חיפוי קיר אמצעי		סרגל הפרדה	מחג-פינה	חיפוי קיר עליון		תקרת גבס נחול גמר 2 שכבות שפכטל + צבע אורבונד ו\או ש"ע
	רקע	הדגשה		רקע	הדגשה		רקע	הדגשה			רקע	הדגשה	
סוג החומר	קיים		קיים	לוח הדבקה 305 ערבי 1 מימ			פוליאור על בסיס מים מט משי			מגו פינה P.V.C	פוליאור על בסיס מים מט משי		
תוצרת				INPRO CORPORATION יבואן-פנל פרוייקטים ואו ש"ע			נירלט או ש"ע			יבואן פנל פרוייקטים ואו ש"ע	נירלט או ש"ע		
מס' קטלוגי				גוון לבחירת אדריכל			לבחירת אדריכל			160 BluNose [®] corner			
הערות				נוכל פס תחתון עליון מחבר לוחות ופס פינתי			מניפה Color Is			IN PRO IPC גוון לבחירת האדריכל	מניפה Color Is		

ראה פירוט בתוכנית תקרות

מס' קבוצת גמר ה': פרוזדור ראשי



תכנון אדריכלי:
 עורון אדריכלים
 ארד עורון, עורון גור זאב בע"מ
 ריב"ל 7 קומה 2 ת"א-יפו
 טל" 03-6244800 פקס 03-6244770

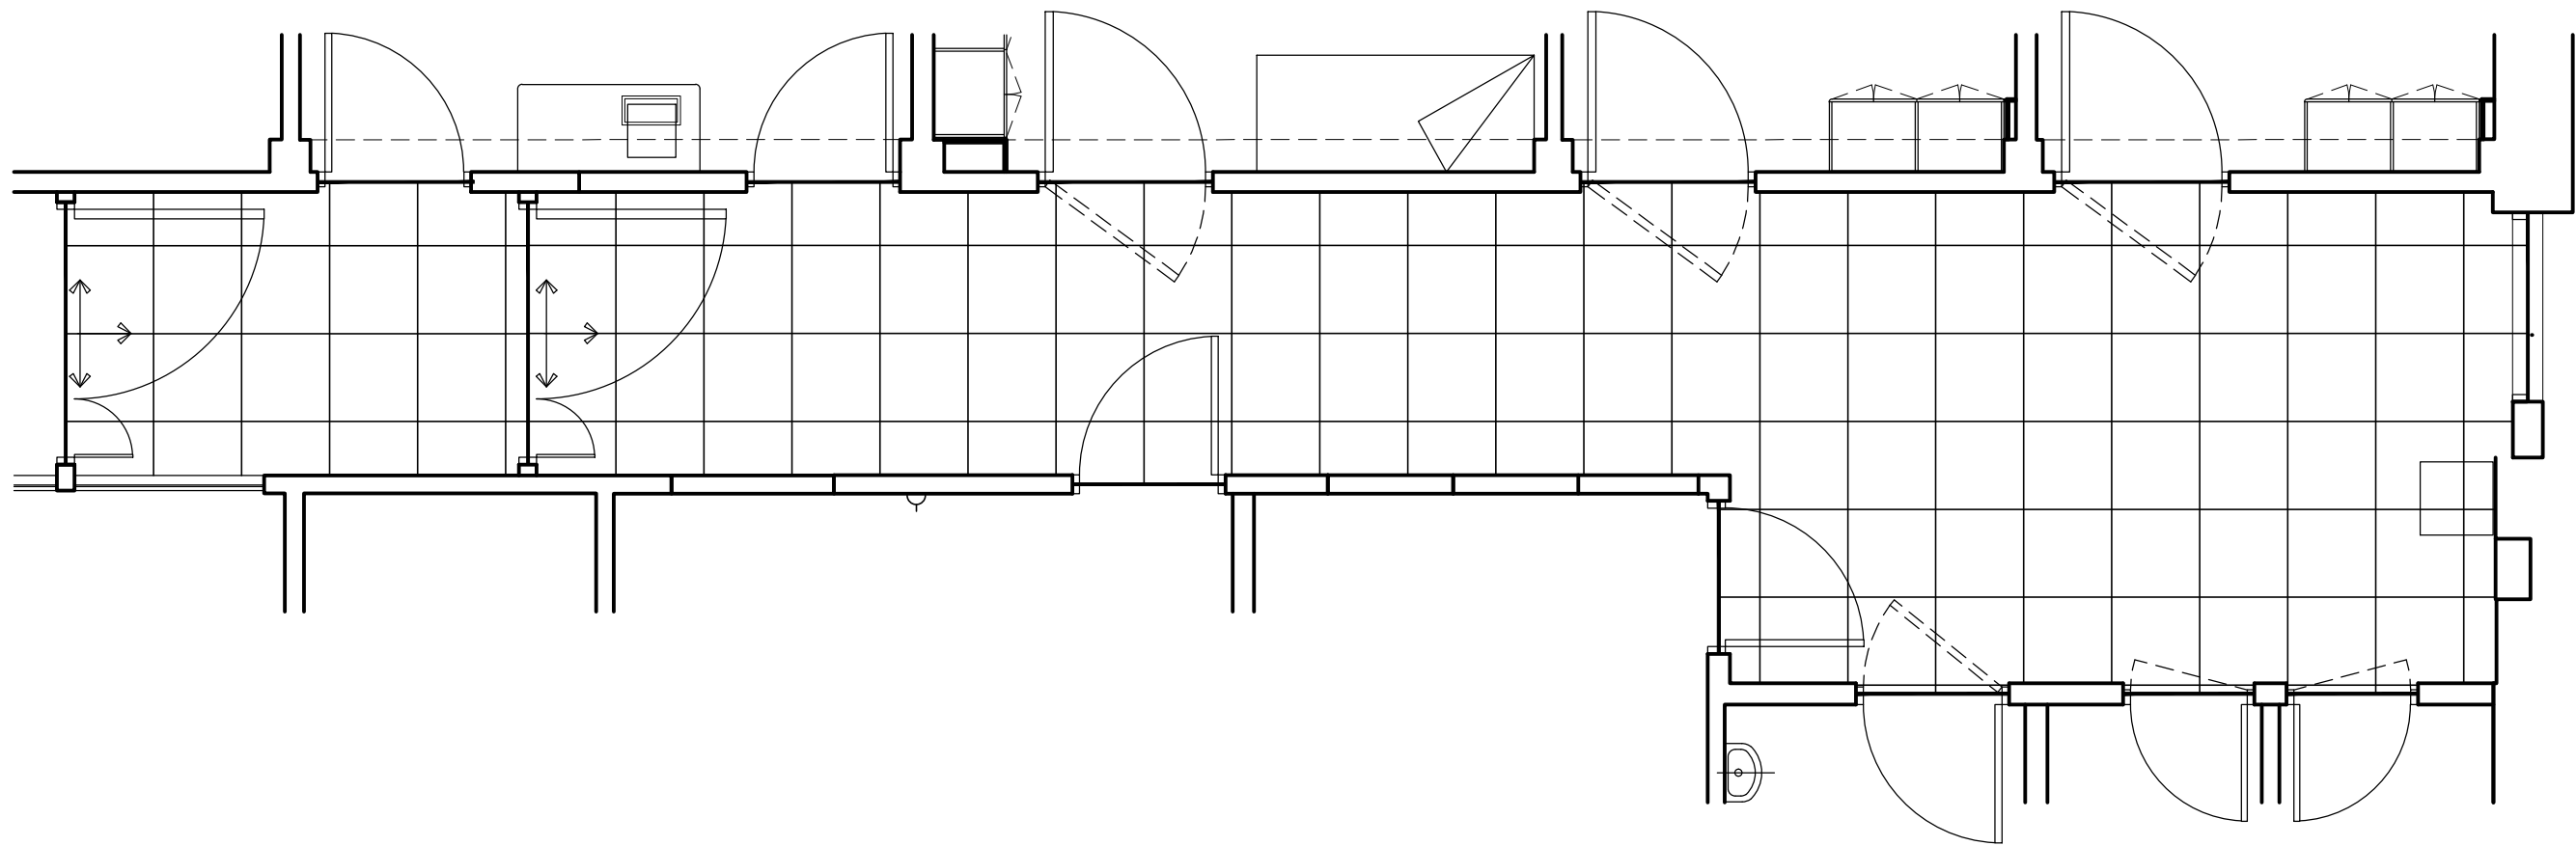

מיקום	ריצוף		שיפולים		חיפוי קיר נמוך		מאחז יד	חיפוי קיר אמצעי		מגן-פינה סרגל הפרדה	חיפוי קיר עליון	
	רקע	הדגשה	רקע	הדגשה	רקע	הדגשה		רקע	הדגשה		רקע	הדגשה
סוג החומר	גרניט פורצנו 60/60		קורמיקה 10/60		לוח הדבקה 305 עובי 1 מ"מ		פוליאר על בסיס מים מט משי		מגן פינה P.V.C		פוליאר על בסיס מים מט משי	
תוצרת	פורטוגל Prosein ILL td		פורטוגל Prosein ILL td		IMPRO CORPORATION יבוא-פנל פרויקטים וא ש"ע		נירלט או ש"ע		יבוא פנל פרויקטים וא ש"ע		נירלט או ש"ע	
מס' קטלוגי	Margres-Time T26 Silver NR		Margres-Time T26 Silver NR		גוון לבחירת אדריכל		לבחירת אדריכל		160 BluNose [®] corner		לבחירת אדריכל	
הערות	R9 3000 ניטון רובה 3 מ"מ חברת MAPEI		R9 רובה 3 מ"מ חברת MAPEI		כולל פס תחתון עליון מחבר לוחות ופס פינתי		מניפה Color Is		IN PRO IPC גוון לבחירת האדריכל		מניפה Color Is	

תקרת גבס כחול גמר 2 שכבות שפנטל + צבע נגד עובש אורבונד ו\או ש"ע

ראה פירוט בתוכנית תקרות